पुष्करलालद्वारा प्रतिष्ठापित
नेपाल
newsofnepal.com
सम्पादकीय
सम्पादकीय
सम्पादकीय

"होटल मिस्टिक माउन्टेन (२९४ शय्यामा स्तरोन्नति)" को वातावरणीय प्रभाव मूल्याङ्कन प्रतिवेदन

मण्डनदेउपुर नगरपालिका वडा नं. ०२, रोहिणी

काभ्रेपलान्चोक जिल्ला, बागमती प्रदेश



<u>प्रतिवेदन पेश गरिएको निकाय</u>

नेपाल सरकार

श्री वन तथा वातावरण मन्त्रालय

सिंहदरबार, काठमाण्डौ, नेपाल

<u>मार्फत</u>

श्री संस्कृति, पर्यटन तथा नागरिक उड्डयन मन्त्रालय

सिंहदरबार, काठमाण्डौ, नेपाल

<u>प्रस्तावक</u>

होटल मिस्टिक माउन्टेन प्रा.लि.

मण्डनदेउपुर नगरपालिका, वडा नं. २, काभ्रेपलान्चोक जिल्ला, बागमती प्रदेश

सम्पर्क नं:. ०१-६२००६४६, ०१-४००११०८

इमेलः info@hotelmysticmountain.com

वेबसाइटः www.hotelmysticmountain.com

श्रावण, २०८३

प्रतिवेदनको कार्यकारी सारांश

१. प्रस्ताव

होटल मिस्टिक प्रा.लि. द्वारा बागमती प्रदेश, काभ्रेपलान्चोक जिल्ला, मण्डनदेउपुर नगरपालिका वडा नं. २, रोहिणी (गैरीसमरा) मा चार तारे स्तरमा सञ्चालन गरी राष्ट्रिय तथा अन्तर्राष्ट्रिय पर्यटकहरूलाई सेवा दिँदै आएको छ। यस होटल बि.सं. २०७३ देखि होटल मिस्टिक माउन्टेन प्रा.लि. अन्तर्गत ७१ पाहुना कोठामा ९९ शय्यामा सञ्चालन हुँदै आएको छ र यसको लागि प्रारम्भिक वातावरणीय परीक्षण प्रतिवेदन वि.सं. २०७४।११।२१ मा श्री पर्यटन विभागबाट स्वीकृत भएको थियो। हाल प्रस्तावकद्वारा यस आयोजनाको क्षमता वृद्धि गर्ने योजना रहेकोले थप ४ नयाँ भवन निर्माण गरी सोको क्षमता ९९ पाहुना कोठामा १९५ शय्या गरी कुल १७० पाहुना कोठामा २९४ शय्या क्षमतामा होटल सञ्चालन गर्ने उद्देश्य राखेको छ। यस होटलमा स्पा, स्विमिङ्ग पूल, ज्याकुजी जस्ता सुविधाहरू पनि रहेको छ।

२. प्रस्तावको सान्दर्भिकता

वातावरण संरक्षण नियमावली, २०७७ को अनुसूची ३, नियम ३ सँग सम्बन्धितः

- घ.१ अनुसार १०० शय्या भन्दा बढीको होटल/रिसोर्ट निर्माण, स्थापना तथा सञ्चालनका लागि वातावरणीय प्रभाव मूल्याङ्कन अध्ययन गर्नुपर्ने र प्रस्तावित होटलमा स्तरोन्नति पश्चात् कुल २९४ शय्या संख्या हुने भएकाले;
- ज.२ अनुसार १०,००० वर्ग मिटर क्षेत्रफलभन्दा बढीको Built up Area वा Floor Area आवासीय, व्यावसायीक भवन निर्माण गर्नका लागि पनि वातावरणीय प्रभाव मूल्याङ्कन गर्नुपर्ने र प्रस्तावित भवनको Floor Area १८,३४९.७४ वर्ग मि. हुने भएकाले;
- ज.६ अनुसार २०,००० लिटर भन्दा बढी दैनिक भूमिगत पानीको प्रयोग हुने भवन निर्माण र सञ्चालनका लागि वातावरणीय प्रभाव मूल्याङ्कन गर्नुपर्ने र यस होटलले पूर्ण सञ्चालनको क्रममा दैनिक ५०,००० लिटर भूमिगत पानी प्रयोग गर्न सक्ने अनुमान गरिएकोले पनि यस होटलको वातावरणीय प्रभाव मूल्याङ्कन अध्ययन गर्न लागिएको हो।

३. अध्ययन विधि

वातावरणीय प्रभाव मूल्याङ्कनको क्षेत्र निर्धारण तथा कार्यसूची मिति २०८२।०३।३२ मा श्री वन तथा वातावरण मन्त्रालयबाट स्वीकृत भए पश्चात् वातावरणीय प्रभाव मूल्याङ्कन अध्ययन अन्तर्गत सार्वजनिक सुनुवाइको लागि नेपाल समाचार पत्र राष्ट्रिय दैनिक पत्रिकामा वि.सं. मिति २०८२।०४।०७ मा सूचना प्रकाशित गरियो। मिति २०८२।०४।१३ मा आयोजना गरिएको सार्वजनिक सुनुवाइका बेलामा टिपोट गरिएको स्थानीयवासीबाट आएको सुझावलाई समावेश गर्दै प्रतिवेदन तयार गरिएको हो। तत् पश्चात् स्थानीयवासी, संघ-संस्था तथा सरोकारवालाहरूको यस होटल निर्माण तथा सञ्चालनबाट पर्न जाने प्रभावको बारेमा राय, सुझावका लागि वडा कार्यालय र अन्य संघ-संस्थाहरूमा सार्वजनिक सूचना टाँस गरी मुचुल्का लिइयो। सूचना टाँस भए पश्चात् मिति २०८२।०५।०२ मा नेपाल समाचार पत्र राष्ट्रिय दैनिक पत्रिकामा राय सुझावका लागि ७ दिने सार्वजनिक सूचना प्रकाशित गरियो। सार्वजनिक सुनुवाइबाट प्राप्त राय तथा सुझावहरू साथै सकारात्मक तथा नकारात्मक प्रभावहरूको विश्लेषण पश्चात मिति २०८२।०५।१८ मा मण्डनदेउपुर नगरपालिकाको नगरकार्यपालिकको कार्यालयबाट र मिति २०८२।०६।०२ मा मण्डनदेउपुर नगरपालिका वडा नं. ०२ बाट सिफारिस पत्र प्राप्त गरियो। यस वातावरणीय प्रभाव मूल्याङ्कन प्रतिवेदन वातावरण संरक्षण नियमावली, २०७७ मा दिएको ढाँचा अनुसार तयार पारिएको छ।

४. विद्यमान वातावरणीय अवस्था

भौतिक वातावरण

होटल रहेको स्थान भौगोलिक रूपमा २७°४१'५४.९४" उत्तरी अक्षांश र ८५°३१'२७.५८" पूर्वी देशान्तरमा अवस्थित छ, जुन समुद्री सतहबाट करिब १,९२८ मि. उचाइमा पर्दछ। होटलको जग्गाको कुल क्षेत्रफल ३६ रोपनी ४ आना ३ पैसा ०.९८ दाम (१८,४६७.५१ वर्ग मिटर) रहेको छ। प्रस्तावित होटलको स्तरोन्नतिको लागि थप गरिने भवनले कुल जग्गाको २,६७९.८० वर्ग मि. क्षेत्रफल ओगट्ने छ। होटल रहेको जग्गा भिरालो रहेको छ र सोही अनुसार भवनको निर्माण गरिएको छ र प्रस्तावित भवनको डिजाइन पनि सोही अनुरूप गरिएको छ। यस आयोजना क्षेत्रको माटो परीक्षणको क्रममा दुईवटा bore hole खनेर अध्ययन गरिएको थियो, जसमा सिल्टी बालुवा र ढुङ्गाको बाक्लो तहहरू छन्।

नेपालमा पाइने मौसमी क्षेत्रहरूको विशिष्टीकरणका दृष्टिकोणले प्रस्तावित आयोजना क्षेत्र काभ्रेपलान्चोक जिल्लामा पर्दछ, जहाँ शीतोष्ण जलवायु पाइन्छ। होटल देखि ४५० मिटर

पूर्वतर्फ अवस्थित जल तथा मौसम स्टेशन, नगरकोटको तथ्याङ्क अनुसार विगत ५ वर्षमा अधिकतम तापक्रम सन् २०२३ को जुन महिना (२४.५५१°C) मा पाइयो भने न्यूनतम तापक्रम सन् २०२२ को फेब्ररी महिना (२.३३२°C) पाइयो भने विगत ६ वर्षको तथ्याङ्क अनुसार सन् २०२२ मा सबैभन्दा बढी वर्षा भएको थियो।

वायुको गुणस्तर मापन गर्दा यस क्षेत्रको हावामा २०.९१ $\mu g/m^3$ PM_{10}, १२.१४ $\mu g/m^3$ $PM_{2.5}$ रहेको पाइयो, जुन वायुको गुणस्तर सम्बन्धी राष्ट्रिय मापदण्ड, २०६९ को सीमाभित्र रहेको छ। मापन अवधि (वि.सं. २०८२/०४/१४ देखि २०८२/०४/१५ सम्म) वर्षायाममा परेकाले वर्षाले वायुमण्डलमा धुलोका कणहरूमा कमि साथै सो समयमा सवारी साधनको आवागमन, निर्माण गतिविधि तथा औद्योगिक क्रियाकलाप न्यून रहेको कारण पि.एम. १० र पि.एम. २.५ को मात्रा मापदण्डभन्दा कम देखिएको हुन सक्छ। पानीको गुणस्तरका लागि प्रयोगशाला परीक्षणबाट प्राप्त नतिजालाई हेर्दा मापदण्डले तोकेका सबै मानकहरू तोकिएको सीमाभित्र रहेको पाइयो।

जैविक वातावरण

होटल रहेको स्थान कुनै पनि राष्ट्रिय निकुञ्ज, वन्यजन्तु आरक्षण क्षेत्र, शिकार आरक्षण क्षेत्र, आधिकारिक रूपमा मान्यता प्राप्त संरक्षण क्षेत्र वा स्थानीय मान्यता प्राप्त पारिस्थितिक सम्वेदनशील क्षेत्रभित्र वा वरपर पर्दैन। होटलको दक्षिणी तर्फ वन रहेको छ भने होटल निर्माण तथा सञ्चालन चरणमा हुने सम्पूर्ण गतिविधि कम्पनीको स्वामित्वमा रहेको निजि जग्गामा मात्र सिमित रहेको छ। प्रस्तावित थप भवनको Project Design गरी निर्माण तथा सञ्चालन गर्दा वरपरको जैविक विविधतामा क्षति नहुने हिसाबले निर्माण गरिनेछ। होटल क्षेत्रमा बोझो, उत्तिस, वन कुरिलो, देवदार, कपुर लगायत धेरै किसिमको बोटविरूवाहरू रहेका छन्। चराहरूको हकमा कालीकण्ठे चिचिल्कोटे, नेपाल फूलबुट्टा, आली चिइयाँ, घर गौँथली आदि पाइन्छन्।

सामाजिक-आर्थिक र सांस्कृतिक वातावरण

होटल रहेको मण्डनदेउपुर नगरपालिकाको नगरकोट एक महत्वपूर्ण पर्यटकीय क्षेत्र हो। मण्डनदेउपुर नगरपालिका वडा नं. २ को रोहिणी (गैरीसमारा) मा रहेको यस सञ्चालनरत होटलको उत्तर तर्फ कात्तिके र गैरी समारा बस्ती रहेको छ। सञ्चालनरत होटल नगरकोट बजार देखि करिब २,५०० मिटर पूर्वतर्फ रहेको छ। यस होटलको करिब चार किलोमिटर

उत्तर-पूर्वमा रोहिणी साठीकुरिया बस्ती रहेको छ। यस होटलबाट करिब ४ किलोमिटर उत्तरमा गोल्डाँडा मकैबारी बस्ती रहेको छ भने करिब ५ किलोमिटर उत्तरमा नाल्दुम बस्ती रहेको छ।

५. प्रभावहरूको पहिचान

निर्माण चरण	*सञ्चालन चरण*
सकारात्मक प्रभाव	
• रोजगारीको अवसर	• स्थानीयलाई रोजगारीको प्राथमिकता तथा अवसर • पर्यटन विकास • राजस्व सङ्कलन • स्थानीय उत्पादनलाई प्रयोग गरी स्थानीय आर्थिक गतिविधिमा वृद्धि • सामाजिक उत्तरदायित्व अन्तर्गत स्थानीय समुदायका लागि गरिने सहयोग
नकारात्मक प्रभाव	
भौतिक वातावरण	
• ठोस तथा तरल फोहोर व्यवस्थापन • प्रकोपसँग सम्बन्धित प्रभावको सवाल • विद्यमान पूर्वाधारमा प्रभाव • निर्माण सामग्रीको ढुवानी तथा व्यवस्थापन सम्बन्धी चुनौती • अधिक ऊर्जा आवश्यकता • ध्वनि प्रदूषण • उच्च पानी उपभोगसँग सम्बन्धित प्रभाव • जल प्रदूषण • वायु प्रदूषण	• तरल फोहोर उत्पादनसँग सम्बन्धित प्रभाव • ठोस फोहोर उत्पादनसँग सम्बन्धित प्रभाव • प्रकोपसँग सम्बन्धित प्रभाव • उच्च पानी उपभोगसँग सम्बन्धित प्रभावहरू • उच्च ऊर्जा खपत • वायु प्रदूषण • यातायात व्यवस्थापन सम्बन्धी समस्या • ध्वनि प्रदूषण
जैविक वातावरण	
• विद्यमान रूख बिरूवा, नजिकको वन तथा वन्यजन्तुहरूमा असर	• प्रस्तावित होटलको परिधिमा हरियालीको संरक्षण तथा व्यवस्थापन

निर्माण चरण	*सञ्चालन चरण*
सामाजिक, आर्थिक तथा सांस्कृतिक वातावरण	
• बालबालिकाको श्रम शोषण तथा ज्यालामा गरिने भेदभाव • कार्यस्थलमा हुने यौन जन्य दुर्व्यवहार • स्थानीयवासीको गुनासो • कामदारहरूको सुरक्षा तथा स्वास्थ्यको जोखिम	• स्थानीयवासीहरूको गुनासो • व्यवसायजन्य सुरक्षा तथा स्वास्थ्यको जोखिम • होटलभित्र र वरपर क्षेत्रको स्वास्थ्य तथा सरसफाइ • कार्यस्थलमा हुने यौन जन्य दुर्व्यवहार • खाद्यान्न गुणस्तर • बहु जातीयता, संस्कृति, धर्मका व्यक्तिहरूको् प्रवाह • आगन्तुकहरूको सुरक्षा

६. बढोत्तरीका उपायहरू

- योग्यता, सीप र इच्छुकताको आधारमा रोजगारीका अवसरहरूको लागि स्थानीय व्यक्तिहरूलाई प्राथमिकता दिइनेछ।
- होटललाई सञ्चालन चरणको बखत प्लम्बर, बिजुली प्राविधिक, प्लान्ट अपरेटर, व्यवस्थापन कर्मचारी, सुरक्षा गार्ड र सफाइ कर्मचारी जस्ता जनशक्ति आवश्यक पर्दछ र यथासम्भव स्थानीय र मण्डनदेउपुर नगरपालिकाको स्थानीय जनतालाई प्राथमिकता दिइनेछ।
- महिला, युवा तथा सीमान्तकृत समुदायका सदस्यहरूलाई रोजगारीका अवसरमा विशेष प्राथमिकता दिइनेछ।
- पर्यटकहरूको सन्तुष्टिलाई पहिलो प्राथमिकतामा राख्दै, सेवा गुणस्तरलाई निरन्तर सुधार र विस्तार गरिनेछ।
- पर्यटकहरूलाई सबै प्रकारका सुविधाहरू समयको माग अनुसार प्रदान गरिदैं आईरहेको छ।
- होटल सञ्चालन वापत संघीय तथा स्थानीय तहलाई बुझाइने राजस्वबाट संघ तथा स्थानीय तहको राजस्व सङ्कलनमा टेवा पुग्नेछ।
- सञ्चालनरत यस होटलले किचनका लागि स्थानीय हरियो तरकारी, सागसब्जी तथा अन्य स्थानीय उत्पादनहरू स्थानीय हाट बजारबाट खरिद गर्दै आएको छ।

- होटलको स्तरोन्नती पश्चात् थप मागका कारण स्थानीय आपूर्ति मजबुत बनी कृषक, संकलनकर्ता र ढुवानीकर्तालाई स्थायी रोजगारी तथा आम्दानीका अवसर मिल्नेछन्।
- होटलले स्थानीय बजारबाट सामग्री खरिद गर्दा आर्थिक लेनदेन सोही क्षेत्रभित्र नै परिक्रमा हुने भएकाले नगरकोट तथा वरपरको गाउँहरूमा समग्र आर्थिक प्रवाह बढ्नेछ।
- सामाजिक उत्तरदायित्व अन्तर्गत स्थानीय समुदायका लागि समुदाय आधारित कार्यक्रम र गतिविधिहरू जस्तै स्वास्थ्य, शिक्षा, सरसफाइ, धार्मिक, सांस्कृतिक सम्पदा संरक्षण गर्न सहयोग, नजिकको पहुँच सडकहरूको मर्मतमा भाग लिई नेपाल सरकारको नियम बमोजिम सहयोग गरिनेछ।

७. वातावरणीय प्रभाव न्यूनीकरण उपायहरू

भौतिक वातावरणः निर्माण चरण

- निर्माण स्थलबाट उत्पन्न हुने तथा कामदारहरूबाट ठोस फोहोर तोकिएको ठाउँमा सङ्कलन गरिनेछ र सम्बन्धित विक्रेताहरूलाई बेचिनेछ।
- उत्खनन् गरिने माटो बगैँचाहरूमा प्रयोग गरिनेछ र बाँकी माटोलाई सम्बन्धित विक्रेताहरूलाई बेचिनेछ।
- निर्माण स्थलबाट उत्पन्न हुने तरल फोहोरलाई sedimentation pit मा राखेर थिग्रिए पश्चात् मात्र सोक पिटमा विसर्जन गरिनेछ।
- निर्माण कार्य गर्दा सम्पूर्ण कामदारहरूलाई हेल्मेट, बुट, पन्जा, चस्मा जस्ता व्यक्तिगत सुरक्षाका उपकरणहरू लगाउन निर्देशन दिईनेछ। प्रकोपको समयमा सुरक्षित बहिर्गमनका लागि कामदारहरूलाई अभिमुखीकरण दिइनेछ।
- माटो परीक्षणमा सुझाए बमोजिम भवन निर्माण अगाडी बढाईनेछ।
- प्रस्तावित भवन बन्ने क्षेत्रको Slope stability अनुसार नै निर्माण गरिनेछ।
- राष्ट्रिय भवन संहिता, २०६० को पालना गरेर भवन निर्माण गरिनेछ।
- भवनको निर्माण अवधिमा आवश्यक निर्माण सामग्रीहरूको भण्डारण होटलको स्वामित्वमा रहेको जग्गा भित्र नै गरिनेछ।
- निर्माण क्षेत्रलाई पूर्ण रूपमा घेरेर मात्र निर्माण कार्य गरिनेछ। निर्माण कार्य गर्दा सेफ्टी नेटको प्रयोग र shear wall निर्माण गरिनेछ। यदि कुनै निर्माण गतिविधिको कारण केही क्षति भएको खण्डमा उक्त क्षतिको क्षतिपूर्ति गरिनेछ।
- उच्च ध्वनि निस्कने निर्माण कार्यहरू रात्रिकालीन समयमा गरिने छैन। निर्माण कार्य निर्धारित समय ७:०० देखि १९:०० सम्म मात्र गरिनेछ।

- निर्माण सामाग्री बिक्री वितरण गर्ने व्यक्ति तथा कम्पनीको आधिकारिकता जाँच गरी आधिकारिक रूपमा बिक्री गरिने निर्माण सामाग्रीहरू मात्र खरिद गरिनेछ।
- निर्माण सामग्रीहरूको ढुवानी गर्दा निर्माण सामग्रीलाई प्लास्टिक वा त्रिपालले छोपिनेछ। निर्माण सामग्री ढुवानी गर्दा ढुवानी गर्ने साधनको तोकिएको क्षमता अनुसार मात्र गरिनेछ। चालकहरूलाई सचेतना दिई हर्नको प्रयोगलाई निषेध गरिनेछ।
- ढुवानी तथा अनलोडिङ्ग अपलोडिङ्गको लागि समय तालिका (७:०० देखि १९:०० सम्ममात्र) बनाई पूर्ण रूपमा पालना गरिनेछ।
- पानी चुहावटको नियमित निरीक्षण गरिनेछ र तत्काल समाधान गर्ने व्यवस्था मिलाइनेछ।
- वातावरणमैत्री उपकरणहरूको प्रयोगलाई बढावा दिन डिजेलको प्रयोगलाई न्यूनीकरण गरिनेछ भने नवीकरणीय ऊर्जा जस्तै विद्युतको प्रयोग गरिनेछ।
- निर्माण सामग्री भण्डारण गर्दा प्रयोग नहुने बेला प्लास्टिक वा त्रिपालले छोपिनेछ र निर्माण स्थलमा दिनको दुई पटक पानी छर्किनेछ।
- डिजेल जेनरेटरको स्टयाक उचाइ कम्तिमा १५ मिटर निर्धारण गरिनेछ। डिजेल जेनेरेटर तथा सवारी साधनको आवधिक मरम्मत गरी नेपाल सरकारले तोकेको वायुप्रदूषण मापदण्ड भित्र पर्ने गरी मात्र प्रयोग गरिनेछ।

भौतिक वातावरणः सञ्चालन चरण

- शौचालयबाट निस्कने फोहोर तथा भान्सा, बाथरूम, सरसफाइ गर्दा निस्कने फोहोर पानीको प्रशोधनको लागि STP निर्माण गरिनेछ।
- भान्साबाट निस्कने तरल फोहोरबाट तेलीय तथा बोसोजन्य फोहोर जम्मा गर्न ग्रिज ट्रयापको प्रयोग गरिनेछ र सो तेललाई सम्बन्धित विक्रेतालाई बेचिनेछ। फोहोर पानी अर्थात सेनेटरी फोहोर पानी लगायत शौचालयबाट निस्कने फोहोर पानीलाई सेप्टिक ट्याङ्की र सोक पिट मार्फत व्यस्थापन गरिएको छ।
- फोहोर पानी पाइपको चुहावट नियन्त्रण गर्न समय समयमा मर्मत र अनुगमन गरिनेछ। फोहोर पानीको विसर्जन गर्दा नेपाल सरकारले लागू गरेको सार्वजनिक ढलहरूमा पठाउने औद्योगिक एफ्लुएन्टको मापदण्ड बमोजिम मात्र विसर्जन गरिनेछ।
- प्रत्येक कोठाहरू र बाथरूममा फोहोर सङ्कलनका लागि फोहोर राख्ने भाँडोको व्यवस्था रहेको छ।
- होटलले हाल भान्साबाट निस्कने खानाजन्य फोहोरलाई पशुपालन व्यवसायीहरूलाई दिदैँ आएको छ र नकुहिने फोहोरको लागि निजी संस्थामार्फत व्यवस्थापन गर्दै आएको छ।

भविष्यमा पनि भान्साबाट निस्कने खानाजन्य फोहोरलाई पशुपालन व्यवसायीहरूलाई दिइनेछ। त्यस्तै अन्य नकुहिने फोहोरलाई हाल व्यवस्थापन गरे जसरी नै व्यवस्थापन गरिनेछ।

- ४० माइक्रोन भन्दा कमको प्लाष्टिक झोलाको प्रयोग प्रतिबन्धित गरिनेछ भने कपडाको झोलाको प्रयोगलाई बढावा दिईनेछ।
- प्रकोपसँग सम्बन्धित प्रभावको आवश्यक साधनहरू हाल ब्लक ए र ब्लक बी दुवैको लागि छुट्टाछुट्टै व्यवस्थापन गरिएको छ।
- प्रत्येक कोठा, स्टाफ कक्ष तथा होटल भित्र अन्य सार्वजनिक स्थलहरूमा आपतकालीन अवस्थामा बाहिर निस्कने सुरक्षित बहिर्गमन योजनाको एक प्रति रखिएको छ।
- होटलमा बस्ने पाहुनाहरूलाई आगलागी तथा भूकम्पजस्ता आपतकालीन अवस्थाहरूमा सुरक्षित रहने उपायहरूको जानकारी दिने सूचना पुस्तिका (Safety Manual) प्रत्येक कोठामा राखिनेछ।
- बर्सातको पानी सङ्कलन गरेर प्रशोधन पश्चात् सरसफाइ प्रयोजन, फ्लशिङ्गका लागि प्रयोग गरिन्छ।
- होटलको कुल जग्गाको ४५.६५% हरियाली र २०% खुला क्षेत्र रहने हुदाँ सो जमिनमार्फत प्राकृतिक रूपमा भूमिगत पानी पुनर्भरण हुनुका साथै खुला क्षेत्रमा १.१ मिटर diameter र ३ मिटर गहिराई भएको रिचार्ज पिट निर्माण गर्ने योजना रहेको छ।
- वातावरणमैत्री तथा ऊर्जा खपत कम हुने फ्रिज, माइक्रोवेभ ओभन, झ्यालमा Double glazed glass, एल.इ.डी. मोनिटर तथा बल्बहरूको प्रयोग गरिनेछ।
- प्रत्येक पाहुना कोठाहरूमा अटोमेटेड लाइटिङ्ग सिस्टम (Automated Lighting System) जडान गरिनेछ।
- नयाँ सवारी साधन खरीद गर्दा विद्युतमा आधारित सवारी साधनलाई प्राथमिकता दिईनेछ।
- डिजेल जेनेरेटर तथा सवारी साधन खरिद गर्नु परे नेपाल सरकारले तोकेको वायु प्रदूषण मापदण्डभित्र पर्ने गरी मात्र खरिद गरिनेछ।
- भान्साबाट हुने वायु प्रदूषणलाई न्यूनीकरण गर्न सकेसम्म विद्युतीय उपकरण तथा इन्धनका लागि एल.पि.जी.को प्रयोग गरिनेछ। सवारी साधन र डिजेल जेनेरेटर सेटहरूको आवधिक मर्मत गरिनेछ।
- सवारी साधन पार्किङ्गका लागि पर्याप्त ठाउँको व्यवस्था रहेको छ र भविष्यमा पनि यसलाई साथै थप प्रभावकारी बनाउन पाहुना तथा कर्मचारीहरूको सुविधाका लागि भिआइपी, ट्याक्सी, र दुईपाङ्ग्रे सवारी साधनहरूको लागि छुट्टै पार्किङ्ग क्षेत्र तोकिनेछ।

- सवारी संकेतहरू जस्तै 'No Roadside Parking', 'Way to Hotel' र 'No Parking' इत्यादि होटल वरपरको सडकहरूमा राखिएको छ।
- उच्च आवाज क्षेत्रहरूमा काम गरिरहेका कर्मचारीहरूका लागि व्यक्तिगत सुरक्षात्मक उपकरण (PPE) को प्रावधान गरिनेछ।
- बैङ्क्वेट हलमा ध्वनि इन्सुलेशन सामाग्री जस्तै रबर, फोम, झ्यालमा Double glazed glass को प्रयोग गरिनेछ।
- ध्वनि प्रदूषण हटाउन प्रस्तावित होटल परिसर भित्र हर्नको प्रयोगमा कडाइका साथ प्रतिबन्ध लगाइनेछ।

जैविक वातावरण

- होटल परिसरमा यस क्षेत्रमा उपयुक्त हुने बिरूवाहरू रोपेर हरियाली कायम गरिएको छ भने भविष्यमा त्यसलाई निरन्तर दिईनेछ।
- होटलको सिमानामा लगाएको छेउछाउको रूखहरू छाँट्ने र त्यसलाई छिमेकमा असर नहुने गरी व्यवस्थापन गरिनेछ।
- सञ्चालन चरणमा थप हरियालीको व्यवस्थापनको लागि आयोजना क्षेत्रमा उपयुक्त हुने रूखविरूवाहरू छनोट गरी बगैँचाको निर्माण गरिनेछ।
- बगैँचा निमार्ण गर्दा मिचाहा प्रजातिको प्रयोग हुन नदिन सम्बन्धित विज्ञहरूसँग परामर्श लिएर मात्र रूखविरूवाहरूको छनोट गरिनेछ।
- हरियाली क्षेत्रको मर्मत सम्भार, सरंक्षण तथा व्यवस्थापनको लागि सिपयुक्त कामदार वा मालीको नियुक्ति गरिएको छ।
- बगैँचा व्यवस्थापनको लागि प्रयोग हुने औजार तथा उपकरणहरू खरिद गरिएको छ।

सामाजिक-आर्थिक र सांस्कृतिक वातावरणः निर्माण चरण

- बालबालिकाको श्रम संलग्नता निषेध गरिनेछ र समान कामको समान तलबको कार्यान्वयन गरिनेछ र कामदारहरूको ज्याला निर्धारण पारदर्शी र श्रम कानुनअनुसार निश्चित गरिनेछ।
- निर्माण कम्पनीहरूलाई बालश्रम र ज्याला निष्पक्षता लगायतका श्रम कानूनहरूको पालना प्रमाणित गर्ने इजाजत पत्र लिएको निर्माण कम्पनीलाई मात्र नियुक्ति गरिनेछ।
- गोप्य र सुरक्षित उजुरी व्यवस्थापन प्रणाली स्थापना गरिनेछ जसमा पीडितहरूले सजिलै उजुरी गर्न सक्नेछन्।

- गुनासो पेटिका, मौखिक गुनासो, फोन तथा ईमेलमार्फत प्राप्त गुनासोहरूको तत्काल सुनुवाइ गरिनेछ। आवश्यक कार्यहरू गर्नको लागि गुनासो सुन्ने अधिकारी तोकिनेछ भने गुनासो पेटिका पनि राखिनेछ।
- निर्माण चरणमा कामदारहरूको व्यक्तिगत सुरक्षामा साधनहरू जस्तै हेल्मेट, बुट, चस्मा, मास्क, सेफ्टी बेल्टको प्रयोगलाई अनिवार्य गरिनेछ।
- स्वास्थ्य सम्बन्धी जोखिम न्यूनीकरण तथा सतर्कताका लागि विभिन्न साइनबोर्ड, पर्याप्त बत्ती तथा भवनको रंगरोगन कार्य गर्दा सेफ्टी नेटको व्यवस्था गरिनेछ।
- निर्माण कामदारहरुलाई स्वास्थ्य बीमा, प्राथमिक उपचार किट, सुरक्षित पिउने पानी र पर्याप्त शौचालय जस्ता स्वास्थ्य सुरक्षाहरु प्रदान गरिनेछ
- विभिन्न साइनबोर्ड, पर्याप्त बत्ती तथा भवनको रंगरोगन कार्य गर्दा सेफ्टी नेटको प्रयोग गरिनेछ।

सामाजिक-आर्थिक र सांस्कृतिक वातावरणः सञ्चालन चरण

- होटल सञ्चालनका लागि प्रशिक्षित र कुशल कर्मचारीहरूको नियुक्ति र स्थानीयहरूलाई प्राथमिकता दिईएको छ र भविष्यमा पनि दिईनेछ। प्राथमिक उपचार किट (First Aid Kit) र स्वास्थ्य बीमाको प्रावधान गरिनेछ। प्रकोपको समयमा आपतकालीन बहिर्गमन ढोकाबाट सुरक्षित खुल्ला स्थानमा भेला गरिनेछ।
- खतरनाक स्थानहरूमा चेतावनी संकेतहरू (Warning Signs) स्पष्ट रूपमा राखिनेछ।
- सामुदायिक स्वास्थ्य र सरसफाइ अभ्यासहरूको बारेमा कर्मचारीहरूलाई जानकारी दिइनेछ।
- खाद्य सामग्रीहरूको expiration date जाँच गरिन्छ। म्याद समाप्त भएको Packaged खाद्यान्न सम्बन्धित विक्रेताको policy बमोजिम फिर्ता गरिनेछ भने बाँकी सामग्रीलाई सो को प्रकृति अनुसार व्यवस्थापन गरिनेछ।
- कर्मचारीहरूलाई भान्सामा लगाउने छुट्टै पोशाकको व्यवस्था (जस्तैः आगो प्रतिरोध क्षमता भएको र धारिलो बस्तुबाट नकाटिने) रहेको छ।
- खाद्यान्नको प्रकृति अनुसार (मासुजन्य खाद्यान्न तथा अन्य खाद्यान्न) का लागि छुट्टाछुट्टै भण्डारण तथा चिस्यानको व्यवस्था रहेको छ।
- मासुजन्य खाद्यान्न तथा अन्य खाद्यान्नका लागि भान्सामा छुट्टाछुट्टै कलर कोर्ड भएको सामाग्रीहरू (जस्तैः मासुजन्य खाद्यान्नको लागि रातो चपिङ्ग बोर्ड र अन्य खाद्यान्नको लागि हरियो रङ्गको चपिङ्ग बोर्ड तथा छुट्टाछुट्टै काट्ने चक्कुहरू) को प्रयोग गरिन्छ।

- खाना पकाउन प्रयोग गरिने पानी राष्ट्रिय खानेपानी गुणस्तर मापदण्डले सुझाए बमोजिमको गुणस्तरको प्रयोग गरिन्छ।
- मुख्य प्रवेशद्वारमा सुरक्षा चौकीदारद्वारा प्रवेशद्वार नियन्त्रण गरिनेछ। अवैध गतिविधिहरूको निरीक्षणका लागि मुख्य प्रवेशद्वार, लबी र अन्य सार्वजनिक क्षेत्रहरूमा सी.सी.टी.भी.को स्थापना गरिनेछ। सार्वजनिक क्षेत्र र लबी, रिसेप्सन आदिमा सुरक्षा हटलाइन नम्बरहरू (नजिकको प्रहरी चौकी) प्रदर्शन गरेर राखिनेछ।
- गुनासो व्यवस्थापनको लागि गुनासो सुन्ने अधिकारी तोकिएको छ र मुख्यद्वारमा गुनासो पेटिका राखिनेछ। विभिन्न स्रोतहरु बाट प्राप्त गुनासोहरु गुनासो सुन्ने अधिकारीद्वारा दर्ता गरिनेछ र प्रस्तावकद्वारा यसको न्यूनीकरणको लागि स्थानीय व्यक्तिहरूसँग छलफल गरेर आवश्यक कदम अपनाइनेछ।

उल्लिखित न्यूनीकरणका उपायहरू अवलम्बन गर्न सञ्चालन चरणका लागि कुल अक्षरेपी रू. पाँच लाख चालिस हजार मात्र एक पटकको खर्चको रूपमा विनियोजन गरिएको छ। साथै सञ्चालन अवधिमा वार्षिक कुल अक्षरेपी रू. अठार लाख न्यूनीकरणको लागि व्यवस्थापकीय खर्च हुने देखिन्छ। त्यस्तै सामाजिक उत्तरदायित्वका लागि नेपाल सरकारको नियम अनुसार बजेटको व्यवस्था गरिनेछ।

८. वातावरणीय व्यवस्थापन योजना

यस वातावरणीय प्रभाव मूल्याङ्कन प्रतिवेदनमा प्रभावहरूको व्यवस्थापन योजना, अनुगमन योजना संलग्न गरी वातावरणीय व्यवस्थापन योजना तयार गरिएको छ। यस योजनामा नेपालमा विद्यमान प्रदूषण मापदण्डहरूलाई समेत मध्यनजर राखी सो सम्बन्धीको व्यवस्था समेत उल्लेख गरिएको छ। साथै वातावरणीय व्यवस्थापन प्रारूप अन्तर्गत अनुगमन गर्नुपर्ने दायित्वहरूलाई प्रतिवेदनमा उल्लेख गरिएको छ। वातावरणीय अनुगमनका लागि वार्षिक कुल अक्षरेपी रू. पाँच लाख पाँच हजार मात्र विनियोजन गरिएको छ।

९. निष्कर्ष

यस वातावरणीय प्रभाव मूल्याङ्कनको सिलसिलामा होटल मिस्टिक माउन्टेनको थप भवन निर्माण तथा सञ्चालन चरणमा हुन सक्ने वातावरणीय प्रभावहरूको लेखाजोखा गरी त्यस्ता वातावरणीय प्रभावहरूलाई घटाउन विभिन्न न्यूनीकरणका उपायहरू प्रस्तुत गरिएको छ। यस प्रतिवेदनमा उल्लेख भए अनुसारको वातावरणीय प्रभाव न्यूनीकरणका उपायहरू अवलम्बन गर्ने

तथा प्रस्तावित वातावरणीय व्यवस्थापन योजना अनिवार्य रूपमा लागू गरिनेछ। साथै वातावरणीय अनुगमन समेत यस प्रतिवेदनमा उल्लेख भए अनुसार समय समयमा गरिनेछ। यस होटल मिस्टिक माउन्टेन प्रा.लि. ले स्थानीय प्रभावित व्यक्तिहरू, सरोकारवाला संघ संस्थाहरूसँग आपसी समन्वय कायम राखी यस वातावरणीय प्रभाव मूल्याङ्कन प्रतिवेदनमा उल्लेख भएका प्रभाव न्यूनीकरणका उपायहरू अवलम्बन गर्ने तथा सो को नियमित अनुगमन गर्ने प्रतिबद्धता व्यक्त गर्दछ।

EXECUTIVE SUMMARY

1. Introduction

Hotel Mystic Pvt. Ltd. has been operating a four-star level hotel providing services to national and international tourists at Rohini (Gairisamara), Ward No. 2, Mandandeupur Municipality, Kavrepalanchok District, Bagmati Province. The hotel has been in operation since B.S. 2073 under Hotel Mystic Mountain Pvt. Ltd., with 71 guest rooms and 99 beds. For this, the Initial Environmental Examination (IEE) report was approved by the Department of Tourism on B.S. 2074/11/21. Currently, the proponent is planning to expand the capacity of this project by constructing four new buildings, increasing the capacity from 99 guest rooms and 195 beds to a total of 170 guest rooms with 294 beds. The hotel also includes facilities such as a spa, swimming pool, and jacuzzi.

2. Statutory Environmental Requirement

As per Schedule 3 of the Environment Protection Rules, 2077, related to Rule 3:

- According to Clause Gh.1, an Environmental Impact Assessment (EIA) study is required for the construction, establishment, and operation of hotels/resorts with more than 100 beds. Since the proposed hotel will have a total of 294 beds after upgradation, an EIA is required;
- According to Clause J.2, an EIA is also required for the construction of residential or commercial buildings with a built-up area or floor area exceeding 10,000 square meters. Since the proposed building has a floor area of 18,349.74 square meters, an EIA is required;
- According to Clause J.6, an EIA is required for the construction and operation of buildings that use more than 20,000 liters of groundwater per day. Since the hotel is estimated to use about 50,000 liters of groundwater daily during full operation, an EIA study is required for this hotel.

3. Study Method

After the approval of the scoping and Terms of Reference for the Environmental Impact Assessment on B.S. 2082/03/32 by the Ministry of Forests and Environment, a public notice for the public hearing under the EIA study was published in the Nepal Samacharpatra National Daily on B.S. 2082/04/07. During the public hearing held on B.S. 2082/04/13, the report was prepared by incorporating the suggestions received from local residents. Thereafter, public notices were posted at the ward office and other organizations to collect opinions and suggestions from local residents, organizations, and stakeholders regarding the impacts of the construction and operation of the hotel, and formal records (muchulka) were prepared. After posting the notices, a 7-day public notice was published in the Nepal Samacharpatra National Daily on B.S. 2082/05/02 to collect opinions and suggestions. After analyzing the suggestions received from the public hearing along with the positive and negative impacts, recommendation letters were received from the Office of the Municipal Executive of Mandandeupur Municipality on B.S. 2082/05/18 and from Ward No. 02 of

Mandandeupur Municipality on B.S. 2082/06/02. This Environmental Impact Assessment report has been prepared according to the format provided in the Environment Protection Rules, 2077.

4. Existing Environmental Condition

Physical Environment

The location of the hotel is geographically situated at 27°41'54.94" N latitude and 85°31'27.58" E longitude, at an elevation of approximately 1,928 meters above sea level. The total area of the hotel land is 36 ropani 4 anna 3 paisa 0.98 dam (18,467.51 square meters). The additional buildings proposed for the hotel upgradation will occupy a total area of 2,679.80 square meters of the land. The hotel site is situated on a steep slope, and the existing buildings have been constructed accordingly, with the design of the proposed buildings following the same slope conditions. During soil testing of the project area, two boreholes were drilled, which revealed thick layers of silty sand and stone.

From the perspective of the classification of climatic zones in Nepal, the proposed project area falls in Kavrepalanchok District, which experiences a temperate climate. According to data from the weather and hydrological station located 450 meters east of the hotel in Nagarkot, over the past five years, the maximum temperature was recorded in June 2023 at 24.55 °C, while the minimum temperature was recorded in February 2022 at 2.33 °C. Based on six years of records, the highest rainfall was observed in 2022.

Air quality measurements in the area showed concentrations of 20.91 µg/m³ for PM10 and 12.14 µg/m³ for PM2.5, which are within the limits set by the National Ambient Air Quality Standards, 2069. The measurement period (B.S. 2082/04/14 to 2082/04/15) fell during the rainy season, which likely reduced the presence of dust particles in the atmosphere. Additionally, vehicular movement, construction activities, and industrial operations were minimal during this period, which may have contributed to the lower PM10 and PM2.5 levels compared to the standard limits. Laboratory tests for water quality indicated that all parameters were within the prescribed standards.

Biological Environment

The location of the hotel does not fall within or near any national park, wildlife reserve, hunting reserve, officially recognized conservation area, or locally recognized ecologically sensitive area. There is forest to the south of the hotel, but all activities during the construction and operation phases of the hotel are confined to privately owned land under the company's ownership. The proposed additional buildings will be designed, constructed, and operated in a manner that avoids damage to the surrounding biodiversity. The hotel area contains a variety of trees and plants, including Bojho, Uttis, Van Kurilo, Deodar, and Kapur. As for birds, species such as Kalikanthé Chichilkote, Nepal Phoolbutta, Ali Chiyaa, and Ghar Gauthali are present.

Socio-economic and Cultural Environment

Mandandeupur Municipality's Nagarkot area is an important tourist destination. The operating hotel, located in Rohini (Gairisamara), Ward No. 2 of Mandandeupur Municipality, lies north of the Kattike and Gairi Samara settlements. The hotel is situated approximately 2,500 meters east of Nagarkot Bazaar. About 4 kilometers northeast of the hotel is the Rohini Sathikuriya settlement. Around 4 kilometers north lies the Goldanda Maika Bari settlement, and approximately 5 kilometers north is the Naldum settlement.

5. Environmental Impacts

The implementation of proposed project will bring both beneficial and adverse impacts. Such major impacts are:

Beneficial Impacts	
Construction Phase	**Operation Phase**
1. Employment Opportunity	1. Priority and opportunities for local employment 2. Tourism development 3. Revenue Generation 4. Promotion of local economic activities by using local products 5. Support to the local community under social responsibility initiatives
Adverse Impacts	
Physical Environment	
Construction Phase	**Operation Phase**
1. Solid and liquid waste management 2. Impacts related to disasters 3. Effects on existing infrastructure 4. Challenges related to transportation and management of construction materials 5. Higher energy demand 6. Noise pollution 7. Impacts related to high water consumption 8. Water pollution 9. Air pollution	1. Impact related to liquid waste generation 2. Impacts related to solid waste generation 3. Impacts related to disasters 4. Impacts associated with high water consumption 5. High energy consumption 6. Air pollution 7. Problems related to traffic management 8. Noise pollution
Biological Environment	
1. Impact on existing trees, nearby forests, and wildlife	2. Conservation and management of greenery around the proposed hotel
Socio Economic Environment	
1. Child labor exploitation and wage discrimination 2. Sexual harassment in the workplace 3. Grievances of Local Residents	1. Grievances of Local Residents 2. Occupational health and safety risks

4. Risks to workers' safety and health	3. Health and Sanitation Within and Around the Project Area 4. Health and sanitation within and around the hotel area 5. Sexual harassment in the workplace 6. Food quality 7. Inflow of people from multiple ethnicities, cultures, and religions 8. Safety of visitors

6. Augmentation Measures

- Employment opportunities will be given priority to local individuals based on their qualifications, skills, and willingness.
- During the hotel's operation phase, personnel such as plumbers, electrical technicians, plant operators, management staff, security guards, and cleaning staff will be required, and as far as possible, priority will be given to locals from Mandandeupur Municipality.
- Special priority will be given to women, youth, and members of marginalized communities in employment opportunities.
- Service quality will be continuously improved and expanded, keeping tourist satisfaction as the top priority.
- All types of facilities will be provided to tourists according to demand.
- Revenue generated from hotel operations will contribute to revenue collection at both federal and local levels.
- The operating hotel currently procures local green vegetables, leafy greens, and other local products from nearby markets for its kitchen.
- After the hotel's upgradation, increased demand will strengthen local supply chains, providing permanent employment and income opportunities for farmers, collectors, and transporters.
- When the hotel purchases materials from local markets, the financial transactions circulate within the area, increasing overall economic flow in Nagarkot and surrounding villages.
- Under social responsibility, the hotel will support community-based programs and activities for the local community, such as health, education, sanitation, religious and cultural heritage conservation, and participation in the maintenance of nearby access roads, in accordance with the regulations of the Government of Nepal.

7. Environmental Mitigation Measures

<u>Physical Environment: Construction Phase</u>

- Solid waste generated from the construction site and by workers will be collected at designated locations and sold to authorized vendors.

- Excavated soil will be used in gardens, and any remaining soil will be sold to relevant vendors.
- Liquid waste from the construction site will be collected in a sedimentation pit and released into soak pits only after settling.
- All workers will be instructed to wear personal protective equipment (PPE) such as helmets, boots, gloves, and goggles during construction. Workers will also be oriented on safe evacuation procedures during emergencies.
- Construction will proceed based on the recommendations from soil testing.
- The proposed buildings will be constructed according to the slope stability of the site.
- Construction will comply with the National Building Code, 2060.
- All construction materials will be stored within the hotel-owned land.
- The construction site will be fully enclosed. Safety nets and shear walls will be used during construction. Any damage caused by construction activities will be compensated.
- High-noise construction activities will not be carried out at night. Construction work will be restricted to 07:00 to 19:00.
- Only construction materials from verified and authorized vendors will be purchased.
- During transportation, construction materials will be covered with plastic or tarpaulin, and transportation will be limited to the vehicle's capacity. Drivers will be instructed to avoid using horns unnecessarily.
- A schedule for loading and unloading (07:00 to 19:00) will be strictly followed.
- Regular inspections will be conducted to prevent water leakage, and immediate measures will be taken to address any issues.
- Use of environmentally friendly equipment will be promoted by minimizing diesel consumption and using renewable energy sources such as electricity.
- Stored construction materials will be covered with plastic or tarpaulin when not in use, and the construction site will be sprinkled with water twice daily.
- Diesel generator stacks will be at least 15 meters high. Diesel generators and vehicles will undergo periodic maintenance to ensure air pollution levels remain within the standards set by the Government of Nepal.

Physical Environment: Operation Phase

- A Sewage Treatment Plant (STP) will be constructed to treat wastewater generated from toilets, kitchens, bathrooms, and cleaning activities.
- Grease traps will be used to collect oily and fat-laden waste from kitchen effluents, and the collected oil will be sold to authorized vendors. Wastewater, including sanitary sewage from toilets, will be managed through septic tanks and soak pits.
- Leakage from wastewater pipes will be periodically repaired and monitored. Wastewater disposal will comply with the industrial effluent standards prescribed by the Government of Nepal for public drains.
- Each room and bathroom will be equipped with waste bins for collecting waste.

- Currently, the hotel provides kitchen-generated organic waste to livestock farmers and manages non-degradable waste through private organizations. In the future, kitchen waste will continue to be given to livestock farmers, and other non-degradable waste will be managed as done presently.
- The use of plastic bags smaller than 40 microns will be prohibited, while the use of cloth bags will be promoted.
- Necessary resources to address disaster-related impacts have been separately arranged for Block A and Block B.
- Copies of emergency evacuation plans are placed in each room, staff quarters, and other public areas inside the hotel to ensure safe exit during emergencies.
- Safety manuals providing instructions on staying safe during emergencies such as fire and earthquakes will be placed in every guest room.
- Rainwater will be collected, treated, and used for cleaning and flushing purposes.
- Since 45.65% of the hotel land will be greenery and 20% open space, natural groundwater recharge will occur through the soil. Additionally, a soak pit with a diameter of 1.1 meters and a depth of 3 meters will be constructed in the open area.
- Environmentally friendly and energy-efficient equipment such as refrigerators, microwave ovens, double-glazed glass windows, and LED monitors and bulbs will be used.
- Automated lighting systems will be installed in all guest rooms.
- When purchasing new vehicles, electric vehicles will be given priority.
- Diesel generators and vehicles, if purchased, will comply with air pollution standards set by the Government of Nepal.
- To reduce air pollution from the kitchen, electric appliances and LPG fuel will be used wherever possible, and periodic maintenance will be carried out for vehicles and diesel generator sets.
- Adequate parking is available, and in the future, separate parking areas will be designated for VIPs, taxis, and two-wheelers to improve convenience for guests and staff.
- Traffic signs such as “No Roadside Parking,” “Way to Hotel,” and “No Parking” are placed on roads around the hotel.
- Personal Protective Equipment (PPE) will be provided to employees working in high-noise areas.
- Sound-insulating materials such as rubber, foam, and double-glazed glass will be used in the banquet hall.
- The use of horns inside the proposed hotel premises will be strictly prohibited to minimize noise pollution.

Biological Environment: Contruction and Operation Phase

- The hotel premises have been landscaped with trees suitable for the area, and this greenery will be maintained continuously in the future.

- Trees planted along the hotel boundary will be pruned and managed in a way that does not affect neighboring areas.
- During the operation phase, additional greenery will be managed by selecting suitable trees and plants for the area and developing gardens.
- While constructing gardens, only appropriate tree and plant species will be selected in consultation with experts to avoid the use of invasive or harmful species.
- Skilled workers or gardeners have been appointed for the maintenance, conservation, and management of green areas.
- Tools and equipment required for garden management have been purchased..

Socio-economic Environment: Construction Phase

- Child labor will be strictly prohibited, and equal pay for equal work will be implemented. Workers' wages will be determined transparently in accordance with labor laws.
- Only construction companies with valid certification proving compliance with labor laws, including child labor prohibition and fair wage practices, will be appointed.
- A confidential and secure grievance management system will be established, allowing victims to easily lodge complaints.
- Complaints received via suggestion boxes, verbal communication, phone, or email will be addressed promptly. An officer will be designated to handle grievances, and suggestion boxes will be installed.
- During the construction phase, the use of personal protective equipment (PPE) such as helmets, boots, goggles, masks, and safety belts will be mandatory for workers.
- To minimize health risks and ensure safety, various signboards, adequate lighting, and safety nets will be provided during building painting and other activities.
- Construction workers will be provided with health insurance, first aid kits, safe drinking water, and adequate sanitation facilities.
- Signboards, sufficient lighting, and safety nets will be used consistently to maintain safety during construction activities, including painting and other high-risk tasks.

Socio-economic Environment: Operation Phase

- Trained and skilled staff will be appointed for hotel operations, with priority given to local residents, and this practice will continue in the future. First aid kits and health insurance will be provided. During emergencies, guests and staff will be gathered at safe open areas via emergency exit doors.
- Warning signs will be clearly posted in hazardous areas.
- Employees will be educated on community health and sanitation practices.
- The expiration dates of food items will be checked. Expired packaged food will be returned to the vendor as per their policy, while other materials will be managed according to their nature.
- Staff will have separate kitchen uniforms, such as fire-resistant clothing that protects against cuts from sharp objects.

- Separate storage and refrigeration facilities will be provided based on the type of food (e.g., meat products and other food items).
- Color-coded tools will be used in the kitchen: for example, red chopping boards and knives for meat products, and green chopping boards and knives for other food items.
- Water used for cooking will meet the National Drinking Water Quality Standards.
- Security personnel will control the main entrance. CCTV cameras will be installed at the main entrance, lobby, and other public areas to monitor unauthorized activities. Security hotline numbers (nearest police station) will be displayed in public areas, lobby, and reception.
- A designated grievance officer will manage complaints, with a suggestion box placed at the main entrance. Complaints received from various sources will be recorded by the officer, and the proponent will take necessary steps, in consultation with local stakeholders, to address and minimize the issues.

To implement the above-mentioned mitigation measures, the proponent will establish an Environmental Management Unit, and the required activities will be carried out under the supervision of the team leader of the Environmental Management Unit or the Environmental Officer. In order to mitigate various environmental impacts, a total of about NRs. Five Lakh Forty thousand has been allocated for the construction phase (One Time Cost) and NRs. Eighteen Lakh for operation phase (Annual Management Cost). Likewise, budget will be allocated for Corporate Social Responsibility as per Nepal Governments' Rules.

8. Environmental Management Plan

This Environmental Impact Assessment (EIA) report has been prepared along with an Environmental Management Plan (EMP), which includes the impact management plan and monitoring plan. The plan also takes into account the existing pollution standards in Nepal and specifies measures to comply with them. Additionally, the report outlines the responsibilities for monitoring under the environmental management framework. For environmental monitoring, a total of NPR 505,000 per year has been allocated.

9. Conclusion

In the context of this Environmental Impact Assessment, the potential environmental impacts during the construction and operation of the additional buildings of Hotel Mystic Mountain have been identified, and various mitigation measures to reduce these impacts have been proposed. The mitigation measures outlined in this report will be strictly implemented, and the proposed Environmental Management Plan (EMP) will be compulsorily enforced. Environmental monitoring will also be conducted periodically as specified in this report.

Hotel Mystic Mountain Pvt. Ltd. is committed to coordinating with affected local communities and relevant stakeholder organizations to implement the mitigation measures mentioned in this EIA report and to ensure their regular monitoring and follow-up.

संक्षेपीकृत शव्दहरू र तिनका विस्तृत रूप

ई.सं.	ईस्वी सम्बत्
गा.वि.स.	गाउँ विकास समिति
नं.	नम्बर
ने.रू.	नेपाली रूपैयाँ
प्रा.लि.	प्राइभेट लिमिटेड
वा.प्र.मू.	वातावरणीय प्रभाव मूल्याङ्कन
वि.सं.	विक्रम सम्वत्
A.C.	Air Conditioner
BOD	Biological Oxygen Demand
CCTV (सि.सि.टि.भी.)	Closed-Circuit Television
CBS	Central Bureau of Statistics
CFL(सी.एफ.एल.)	Compact Fluorescent Lamp
CGI	Corrugated galvanised iron
DHM	Department of Hydrology and Meteorology
EIA	Environmental Impact Assessment
EPA	Environmental Protection Act
EPR	Environmental Protection Rule
FAR	Floor Area Ratio
GoN	Government of Nepal
HSD	High Speed Diesel
IEE	Initial Environmental Examination
KUKL	Kathmandu Upatyaka Khanepani Limited
LED (एल.ई.डी.)	Light Emitting Diode
L.P.G.	Liquified Petroleum Gas
NBC	National Building Code
NO_x	Nitrogen Oxide
PPE	Personal Protective Equipment
PVC	Polyvinyl Chloride
PM	Particulate Matter
SO_2	Sulphur Dioxide
STP	Sewage Treatment Plant
TSP	Total Suspended Particles

एकाइ

कि.मि.	किलोमिटर
के.जी.	किलोग्राम
के.भि.ए.	किलो भोल्ट एम्पियर
मि.	मिटर
लि.	लिटर
व.मि.	वर्ग मिटर
%	प्रतिशत

विषय सूची

प्रतिवेदनको कार्यकारी सारांश..... क

EXECUTIVE SUMMARY ..... ङ

परिच्छेद १ : प्रतिवेदन तयार गर्ने व्यक्ति वा संस्थाको नाम र ठेगाना..... १

१.१ प्रस्तावक १

१.२ परामर्शदाता..... १

१.३ वातावरणीय प्रभाव मूल्याङ्कनको कानूनी औचित्य २

१.४ वातावरणीय प्रभाव मूल्याङ्कनका उद्देश्यहरू.....३

१.५ अध्ययनको सीमा तथा सम्बन्धित अन्य कुरा.....३

परिच्छेद २ : प्रस्तावको परिचय..... ५

२.१ भूमिका..... ५

२.२ प्रस्तावको विवरण..... ६

२.२.१ आयोजनाको अवस्थिति..... ६

२.२.२ प्रस्तावको संरचनात्मक अवयव..... ६

२.२.३ आयोजनाको लागि आवश्यकता..... २०

२.३ प्रस्तावको उद्देश्य..... २३

परिच्छेद ३: प्रतिवेदन तयार गर्दा अपनाइएको विधि..... २४

३.१ सम्बन्धित प्रकाशित वा अप्रकाशित सामग्री / प्रतिवेदनको पुनरावलोकन..... २६

३.२ प्रस्तावको प्रभाव क्षेत्र निर्धारण (प्रत्यक्ष र अप्रत्यक्ष)..... ३१

३.३ प्रस्ताव कार्यान्वयन हुने क्षेत्रको नक्साको अध्ययन तथा विश्लेषण..... ३१

३.४ चेकलिष्ट /म्याट्रिक्स तथा प्रश्नावली..... ३२

३.५ स्थलगत अध्ययन..... ३३

३.५.१ भौतिक वातावरणमा अपनाइएको विधि..... ३३

३.५.२ जैविक वातावरणमा अपनाइएको विधि..... ३४

३.५.३ सामाजिक-आर्थिक तथा सांस्कृतिक वातावरणमा अपनाइएको विधि..... ३४

३.६ सङ्कलित नमूनाको प्रयोगशालामा विश्लेषण..... ३६

३.७ प्राप्त तथ्याङ्कको विश्लेषण..... ३६

३.८ प्रभावको पहिचान, आंकलन तथा उल्लेखनीय प्रभावको मूल्याङ्कन गर्दा अपनाइएको विधि.. ३६

३.९ मस्यौदा प्रतिवेदनको तयारी..... ३७

३.१० सार्वजनिक परामर्श, छलफल, अन्तरक्रिया र सुनुवाइ..... ३८

३.११ सार्वजनिक सूचना तथा सूचना सम्प्रेषण र सुझाव सङ्कलन..... ४३

३.१२ सिफारिस पत्र ४४

३.१३ प्रतिवेदनको तयारी..... ४८

परिच्छेद ४: प्रस्तावसँग सम्बन्धित नीति, कानुन तथा मापदण्ड..... ४९

४.१ संविधान..... ४९

४.२ ऐनहरू..... ५०

४.३ नियम तथा नियमावलीहरू..... ५९

४.४ नीतिहरू..... ६२

४.५ रणनीतिहरू..... ६६

४.६ योजना..... ६६

४.७ निर्देशिका..... ६७

४.८ कार्यविधिहरू..... ६८

४.९ मापदण्डहरू..... ६८

परिच्छेद ५ : विद्यमान वातावरणीय अवस्था..... ७७

५.१ भौतिक वातावरण..... ७७

५.१.१ भौगोलिक तथा धरातलीय अवस्था भू-उपयोग..... ७७

५.१.२ भूगर्भ..... ७७

५.१.३ जल तथा मौसम..... ७९

५.१.४ वायु, जल तथा ध्वनिको गुण..... ८१

५.१.५ भूकम्पीय जोखिम..... ८४

५.१.६ जलस्रोत तथा जलाधार क्षेत्र..... ८५

५.२ जैविक वातावरण..... ८६

५.३ सामाजिक, आर्थिक तथा सांस्कृतिक वातावरण..... ९७

५.३.१ मण्डनदेउपुर नगरपालिका..... ९७

५.३.२ मण्डनदेउपुर नगरपालिका वडा नं. २..... १०२

५.३.३ होटल रहेको क्षेत्रबाट नजिक रहेका बस्तीहरू..... १०३

५.३.४ होटल रहेको क्षेत्रबाट नजिक रहेका घरहरू..... १०४

५.३.५ सांस्कृतिक वातावरण..... १०७

परिच्छेद ६: प्रस्ताव कार्यान्वयनका विकल्पहरू..... १०८

६.१ कार्य विकल्प..... १०८

६.२ वैकल्पिक आयोजना स्थान..... १०८

६.३ वैकल्पिक डिजाइन..... १०८

६.४ वैकल्पिक साधनहरू..... १०८

परिच्छेद ७ : प्रस्ताव कार्यान्वयन गर्दा वातावरणमा पर्ने खास प्रभाव..... ११०

७.१ सकारात्मक प्रभाव ११०
७.२ नकारात्मक प्रभाव ११२
७.२.१ भौतिक वातावरण ११२
७.२.२ जैविक वातावरण ११७
७.२.३ सामाजिक, आर्थिक तथा सांस्कृतिक वातावरण ११८
परिच्छेद ८ : प्रस्तावको कार्यान्वयनबाट वातावरणमा पर्ने प्रभावको रोकथामका विषय १३६
८.१ सकारात्मक प्रभावको बढोत्तरीका क्रियाकलाप १३६
८.२ नकारात्मक प्रभावको न्यूनीकरणका क्रियाकलाप १३८
८.२.१ भौतिक वातावरण १३८
८.२.२ जैविक वातावरण १४५
८.२.३ सामाजिक आर्थिक तथा सांस्कृतिक वातावरण १४६
८.३ अनुमानित लागतको सारांश १७८
परिच्छेद ९ : प्रस्ताव कार्यान्वयन गर्दा अनुगमन गर्नु पर्ने विषय १८०
९.१ अनुगमनका प्रकार १८०
९.१.१ प्रारम्भिक अवस्थाको अनुगमन (Baseline Monitoring) १८०
९.१.२ प्रभाव अनुगमन (Impact Monitoring) १८०
९.१.३ नियमपालन अनुगमन (Compliance Monitoring) १८०
९.२ वातावरणीय अनुगमनका सूचक १८१
९.३ अनुगमनको विधि १८१
९.४ अनुगमनको लागि समय तालिका १८१
९.५ अनुगमन गर्ने निकाय १८१
९.६ अनुगमनको लागि अनुमानित रकम १८२
परिच्छेद १० : वातावरणीय परीक्षण १८९
१०.१ वातावरणीय परीक्षण १८९
१०.२ वातावरणीय परीक्षणमा सामान्यतया तीन पक्ष संलग्न हुने गर्दछन्: १८९
१०.३ वातावरणीय परीक्षणको प्रकार १८९
१०.४ वातावरणीय परीक्षण प्रतिवेदनको ढाँचाः १९०
परिच्छेद ११ : निष्कर्ष तथा प्रतिबद्धता १९३
११.१ निष्कर्ष १९३
११.२ प्रतिबद्धता १९३
सन्दर्भ सामग्री १९५

अनुसूचीहरू

अनुसूची १ : क्षेत्र निर्धारण तथा कार्यसूची स्वीकृत पत्र र स्वीकृत कार्यसूची
अनुसूची २ : कम्पनी सम्बन्धी कागजातहरू
अनुसूची ३ : जग्गाधनी दर्ता प्रमाण पूर्जा
अनुसूची ४ : भवनहरूका नक्साहरू
अनुसूची ५ : सार्वजनिक सुनुवाइको सूचना, मुचुल्का र माइनुट
अनुसूची ६ : ७ दिने सूचना र मुचुल्काहरू
अनुसूची ७ : सिफारिस पत्र
अनुसूची ८ : वायुको स्तर मापनको तथ्याङ्क
अनुसूची ९ : पानी परीक्षणको प्रयोगशाला प्रतिवेदन
अनुसूची १० : माटो परीक्षणको प्रतिवेदन
अनुसूची १२ : अध्ययनको क्रममा प्रयोग गरिएको चेकलिष्ट तथा प्रश्नावली
अनुसूची १३ : सामाजिक उत्तरदायित्व अन्तर्गत प्रमाणित कागजातहरू
अनुसूची १४ : विज्ञहरूको स्वघोषणा पत्र तथा वैयक्तिक विवरण

तालिकाहरू

तालिका १ : अध्ययन टोली २
तालिका २ : प्रस्तावको प्रमुख विशेषता ७
तालिका ३ : होटलमा आएका पर्यटकको तथ्याङ्क ८
तालिका ४ : होटलको भवनका विवरणहरू १०
तालिका ५ : मापदण्ड बमोजिम तारे स्तरको होटलमा आवश्यक न्यूनतम पूर्वाधार १२
तालिका ६ : होटल निर्माण तथा सञ्चालन चरणमा प्रयोग हुने उपकरण र जडान हुने सुविधाहरु १५
तालिका ७ : निर्माण स्रामाग्री तथा परिमाण २१
तालिका ८ : निर्माण योजना २२
तालिका ९ : क्षेत्र निर्धारण तथा कार्यसूचीमा उल्लेखित शर्तहरू २४
तालिका १० : आयोजनासँग सम्बन्धित सन्दर्भ ग्रन्थ तथा स्रोतहरू २७
तालिका ११ : प्रभाव क्षेत्रको दायरा ३१
तालिका १२ : प्रस्ताव कार्यान्वयन हुने क्षेत्रको नक्साको स्रोत ३१
तालिका १३ : वातावरणीय प्रभावको तह निर्धारण ३७

तालिका १४ : सार्वजनिक सुनुवाइको बेला प्राप्त सुझावहरू ३८
तालिका १५ : मण्डनदेउपुर नगरपालिकाबाट प्राप्त सुझावहरू ४४
तालिका १६ : मण्डनदेउपुर नगरपालिका वडा नं. २ बाट प्राप्त राय सुझावहरू..... ४५
तालिका १७ : प्रस्तावित स्थलको माटो सम्बन्धी विवरण ७९
तालिका १८ : आयोजना क्षेत्रको तापक्रम र वर्षा..... ७९
तालिका १९ : आयोजना स्थलमा वायुको गुणस्तर ८२
तालिका २० : होटल क्षेत्रको विभिन्न स्थानमा ध्वनिको स्तर..... ८२
तालिका २१: होटलमा प्रयोग हुने प्रशोधित भूमिगत पानीको गुणस्तर..... ८३
तालिका २२ : होटल क्षेत्रमा रहेका वनस्पतिहरू..... ८७
तालिका २३ : होटल क्षेत्रमा देखिएको चराहरू ९०
तालिका २४ : नजिकको वन क्षेत्रमा पाइने वनस्पतिहरू ९३
तालिका २५ : नजिकको वन क्षेत्रमा पाइने जीवजन्तुहरू..... ९६
तालिका २६ : मण्डनदेउपुर नगरपालिकाको जनसाङ्ख्यिक विवरण ९७
तालिका २७ : मण्डनदेउपुर नगरपालिकामा बसोबास गर्ने धर्मावलम्वी अनुसारको जनसङ्ख्या ९७
तालिका २८ : नगरपालिकामा बोलिने भाषा अनुसारको जनसङ्ख्या ९८
तालिका २९ : मण्डनदेउपुर नगरपालिकाको जाति अनुसारको जनसङ्ख्या ९८
तालिका ३० : मण्डनदेउपुर नगरपालिकाको साक्षरता स्थिति ९९
तालिका ३१ : मण्डनदेउपुर नगरपालिकाको खानेपानी सुविधा..... १००
तालिका ३२ : मण्डनदेउपुर नगरपालिकामा शौचालय सुविधा १००
तालिका ३३ : खाना पकाउनका लागि ऊर्जाको स्रोत..... १०१
तालिका ३४ : बत्तीका लागि ऊर्जाको स्रोत..... १०१
तालिका ३५ : खाना पकाउनका लागि ऊर्जाको स्रोत..... १०३
तालिका ३६ : घरमुलीको नाम विवरण १०४
तालिका ३७ : सकारात्मक प्रभावहरूको मूल्याङ्कन..... १२१
तालिका ३८ : नकारात्मक प्रभावहरूको मूल्याङ्कन १२३
तालिका ३९ : सकारात्मक प्रभावको बढोत्तरीका क्रियाकलाप..... १५२
तालिका ४०: नकारात्मक प्रभावको न्यूनीकरणका क्रियाकलाप १५६
तालिका ४१: न्यूनीकरण तथा बढोत्तरीका क्रियाकलापको लागि अनुमानित लागत..... १७८

तालिका ४२: न्यूनीकरण तथा बढोत्तरीका क्रियाकलापको लागि अनुमानित लागतको सारांश १७९
तालिका ४३ : प्रारम्भिक अवस्थाको अनुगमन, प्रभाव अनुगमन र नियमपालन अनुगमन.१८३
तालिका ४४: अनुगमनका लागि अनुमानित लागत.....१८८
तालिका ४५ : वातावरणीय परीक्षण प्रतिवेदनको ढाँचा.....१९०
तालिका ४६ : वातावरणीय परीक्षणको लागि चेकलिष्ट.....१९१

चित्रहरू

चित्र १ : गूगल अर्थमा होटलको अवस्थिति.....६
चित्र २ : होटल मिस्टिक माउन्टेनको पछिल्लो चार वर्षको तथ्याङ्क ९
चित्र ३ : होटलमा सञ्चालन चरणमा आवश्यक सेवाहरू..... १४
चित्र ४ : टोपो नक्सामा होटलको अवस्थिति..... ३२
चित्र ५: सार्वजनिक सुनुवाईका तस्बीरहरू ४३
चित्र ६: प्रस्तावित आयोजना क्षेत्रको भौगर्भिक नक्सा..... ७८
चित्र ७ : नगरकोट स्टेशनमा मापन गरिएको विगत ५ बर्षको मासिक अधिकतम र न्यूनतम तापक्रमको तथ्याङ्क..... ८०
चित्र ८ : नगरकोट स्टेशनमा मापन गरिएको विगत ६ बर्षको वार्षिक वर्षाको तथ्याङ्क..... ८१
चित्र ९: नेपालका सक्रिय फल्टहरू तथा भूकम्पको नक्सा..... ८५
चित्र १० : होटल क्षेत्रमा राखिएको सुरक्षित बहिर्गमन योजना र प्रकोप जोखिम विरूद्धको उपकरणहरू १४३
चित्र ११ : गुनासो सुनुवाइ तथा न्यूनीकरण योजना १४८

परिच्छेद १ : प्रतिवेदन तयार गर्ने व्यक्ति वा संस्थाको नाम र ठेगाना

१.१ प्रस्तावक

होटल मिस्टिक माउन्टेनको प्रस्तावक होटल मिस्टिक माउन्टेन प्रा.लि. रहेको छ। यस कम्पनीको नाम र ठेगाना यस प्रकार छ :

होटल मिस्टिक माउन्टेन प्रा.लि.

मण्डनदेउपुर नगरपालिका, वडा नं. २, काभ्रेपलान्चोक जिल्ला, बागमती प्रदेश

आधिकारिक व्यक्तिको नाम : बाल कृष्ण ध्वजुँ

सम्पर्क नं:. ०१-६२००६४६, ०१-४००११०८

इमेलः info@hotelmysticmountain.com

वेबसाइटः www.hotelmysticmountain.com

१.२ परामर्शदाता

प्रस्तावकद्वारा प्रस्तावित होटलको वातावरणीय प्रभाव मूल्याङ्कन अध्ययन गर्ने र प्रतिवेदन तयार पार्ने जिम्मेवारी प्रकृति कन्सल्ट प्रा.लि. लाई दिईएको छ, जसको ठेगाना यस प्रकार रहेको छः

प्रकृति कन्सल्ट प्रा.लि.

काठमाण्डौ महानगरपालिका, वडा नं. १०, बानेश्वर, काठमाण्डौ जिल्ला, बागमती प्रदेश

सम्पर्क नं:. ०१-५१७२२२६

इमेलः info@prakriticonsult.com.np

वेबसाइटः www.prakriticonsult.com.np

यस वातावरणीय प्रभाव मूल्याङ्कन प्रतिवेदन तयार गर्ने क्रममा निम्न बमोजिमको अध्ययन टोली संलग्न गरिएको थियोः

तालिका १ : अध्ययन टोली

नाम	पद	शैक्षिक योग्यता	EIA/IEE सम्बन्धी अनुभव
बिजय रिजाल	टोली नेता	स्नातकोत्तर (वातावरण विज्ञान)	३ EIA, ३१ IEE
सबिता गिरी	होटल व्यवस्थापन विज्ञ	स्नातकोत्तर (हस्पिटालिटी व्यवस्थापन)	३ IEE
सुजन श्रेष्ठ	जैविक विविधता विज्ञ	स्नातकोत्तर (जीव विविधता तथा वातावरणीय व्यवस्थापन)	१ EIA, ५ IEE
तुल्सी गिरी	समाजशास्त्री	स्नातकोत्तर (समाजशास्त्र)	२५ EIA, १७५ IEE
सुदीप हाडा	सिभिल ईन्जिनियर	स्नातकोत्तर (ईन्जिनियरिङ्ग)	३ EIA, १८ IEE
शिला गिरी	वातावरण विद्	स्नातकोत्तर (वातावरण विज्ञान)	९ EIA, ३३ IEE

१.३ वातावरणीय प्रभाव मूल्याङ्कनको कानूनी औचित्य

वातावरण संरक्षण ऐन, २०७६ को दफा ३, उपदफा २(क) अनुसार प्रचलित कानुन बमोजिम संघको अधिकारक्षेत्रभित्र पर्ने विषयसँग सम्बन्धित विकास निर्माण सम्बन्धी कार्य वा आयोजनाहरूको वातावरणीय अध्ययन संघ अन्तर्गत गर्नुपर्छ। नेपालको संविधान अनुकूल बनाउन केही नेपाल ऐनलाई संशोधन गर्ने ऐन, २०७५ को दफा १४, उपदफा २ अन्तर्गत पर्यटन ऐनको दफा १४, उपदफा १ संशोधन गरिएको छ, जसमा तारे स्तरको होटल, बुटिक होटल तथा रिसोर्टहरू संघको क्षेत्राधिकार भित्र पर्ने उल्लेख छ। होटल मिस्टिक माउन्टेन हाल चार तारे होटलको रूपमा सञ्चालनरत रहेको र यसको स्तरोन्नति गरी पाँच तारे स्तरमा सञ्चालन गर्ने योजना रहेकोले यस होटलको वातावरणीय प्रभाव मूल्याङ्कन संघ अन्तर्गत गर्न लागिएको हो।

वातावरण संरक्षण नियमावली, २०७७ को नियम ३ सँग सम्बन्धित अनुसूची ३ को

- घ.१ अनुसार १०० शय्या भन्दा बढीको होटल/रिसोर्ट निर्माण, स्थापना तथा सञ्चालनका लागि वातावरणीय प्रभाव मूल्याङ्कन अध्ययन गर्नुपर्ने र यस होटलमा कुल २९४ शय्या संख्या हुने भएकाले;
- ज.२ अनुसार १०,००० वर्ग मिटर क्षेत्रफलभन्दा बढीको Built up Area वा Floor Area आवासीय, व्यावसायीक वा आवासीय र व्यावसायिक दुवै प्रकृति भएको संयुक्त भवन

निर्माण गर्नका लागि पनि वातावरणीय प्रभाव मूल्याङ्कन गर्नुपर्ने र प्रस्तावित होटल भवनको Total Floor Area १८,३४९.७४ वर्ग मि. हुने भएकाले;

- ज.६ अनुसार २०,००० लिटर भन्दा बढी दैनिक भूमिगत पानीको प्रयोग हुने भवन निर्माण र सञ्चालनका लागि वातावरणीय प्रभाव मूल्याङ्कन गर्नुपर्ने र यस होटलले पूर्ण सञ्चालनको क्रममा दैनिक ५०,००० लिटर भूमिगत पानी प्रयोग गर्न सक्ने अनुमान गरिएकोले पनि यस होटलको वातावरणीय प्रभाव मूल्याङ्कन अध्ययन गर्न लागिएको हो।

१.४ वातावरणीय प्रभाव मूल्याङ्कनका उद्देश्यहरू

वातावरणीय प्रभाव मूल्याङ्कनको मुख्य उद्देश्य भनेको भौतिक, जैविक, सामाजिक, आर्थिक र सांस्कृतिक वातावरणमा प्रस्ताव विकास र सञ्चालनसँग सम्बन्धित प्रभावहरूलाई न्यूनीकरण गर्दै आयोजनाको दिगोपन सुनिश्चित गर्नु हो। वातावरण संरक्षण ऐन, २०७६ र वातावरण संरक्षण नियमावली, २०७७ को मातहतमा रहेर यस होटलको वातावरणीय प्रभाव मूल्याङ्कन गरिएको हो। वातावरण संरक्षण ऐन, २०७६ र वातावरण संरक्षण नियमावली, २०७७ अनुसार गरिने यस होटलको वातावरणीय प्रभाव मूल्याङ्कन अध्ययनका उद्देश्यहरू निम्न अनुसार छन्:

- होटल क्षेत्रको विद्यमान भौतिक, रासायनिक, जैविक, सामाजिक, आर्थिक र सांस्कृतिक आधारभूत वातावरणीय अवस्था कस्तो छ पहिचान गर्ने।
- होटल क्षेत्रको भौतिक, जैविक र सामाजिक वातावरणमा परिरहेको लाभदायक र प्रतिकूल प्रभावहरूको पहिचान, भविष्यवाणी र मूल्याङ्कन गर्ने।
- वातावरणीय प्रभावहरूको महत्त्वको मूल्याङ्कन गर्ने।
- प्रतिकूल प्रभावहरूलाई कम गर्न न्यूनीकरणका उपाय र लाभदायक प्रभावहरू बढाउन बढोत्तरीका उपायहरू उल्लेख गर्ने।
- अनुगमन लागत र योजना सहित वातावरणीय व्यवस्थापन योजना तयार गर्ने।
- सार्वजनिक सुनुवाइको बैठकमा प्रस्ताव विकास क्षेत्रका सम्बन्धित सरोकारवालाहरूलाई प्रतिवेदन निष्कर्षहरू प्रस्तुत गर्ने र प्रस्ताव विकासको सम्बन्धमा उनीहरूका सल्लाह र सुझावहरू लिने।

१.५ अध्ययनको सीमा तथा सम्बन्धित अन्य कुरा

स्तरोन्नती लागि प्रस्तावित होटल मिस्टिक माउन्टेन एक पोइन्ट प्रोजेक्ट हो। होटलको सञ्चालन चरणमा हुने प्रभाव प्रत्यक्ष रूपमा १०० मिटरको परिधिमा हुन सक्ने भएकोले होटल परिसरबाट

१०० मिटरको परिधिको क्षेत्रलाई प्रत्यक्ष प्रभावित क्षेत्र तथा प्रत्यक्ष प्रभावित क्षेत्रबाट १०० मिटरको परिधिको क्षेत्रसम्म होटलले अप्रत्यक्ष रूपमा प्रभाव पार्न सक्ने भएकोले सो क्षेत्रलाई अप्रत्यक्ष प्रभाव क्षेत्रको रूपमा लिई अध्ययन गरिएको छ। यस वातावरणीय प्रभाव मूल्याङ्कन अध्ययनले बागमती प्रदेश, काभ्रेपलान्चोक जिल्ला, मण्डनदेउपुर नगरपालिका वडा नं. २ लाई मात्र समेट्नेछ भने अन्य वडाहरूलाई समेट्दैन। यस वातावरणीय प्रभाव मूल्याङ्कनको समयमा वायु, ध्वनि तथा पानीको गुणस्तरको लागि एकपटक मात्र नमुना सङ्कलन गरी अध्ययन गरिएको छ। प्रस्तावित होटल क्षेत्रको भौतिक र रासायनिक, जैविक र सामाजिक-आर्थिक तथा सांस्कृतिक वातावरणमा पर्न सक्ने नकारात्मक असरलाई वातावरण संरक्षण नियमावली, २०७७ को आधारमा प्रभावको स्थान, परिमाण, सीमा, अवधिको आधारमा मूल्याङ्कन गरी आवश्यक रोकथाम तथा न्यूनीकरणका उपायहरू सुझाईएको छ, जुन प्रायः वातावरणीय प्रभाव मूल्याङ्कनमा संलग्न विज्ञहरूको व्यक्तिगत दृष्टिकोण र अनुभवमा आधारित हुन्छन्, जसले गर्दा निष्कर्षहरुमा विषयगतता हुन सक्छ।

परिच्छेद २ : प्रस्तावको परिचय

२.१ भूमिका


प्राकृतिक र सांस्कृतिक सम्पदाको कारण पर्यटन क्षेत्रमा नेपालमा विकासको ठुलो सम्भावना रहेको छ। नेपालको धरातलीय स्वरूप हिमाल, पहाड, तराई तथा यहाँका प्राकृतिक स्रोत नदी, नाला, तालतलैया, वन, जंगल, वन्यजन्तुहरूको विविधता, सुन्दर हिमालका परिदृश्य र अद्वितीय संस्कृति नेपालमा मुख्य पर्यटक आकर्षणका स्रोतहरू हुन्। प्राकृतिक र सांस्कृतिक सम्पदाको धनी देश नेपालमा पर्यटकको आगमन दिनदिनै बढ्दै गएको छ। पर्यटनले राष्ट्रिय अर्थतन्त्रमा ठुलो योगदान पुऱ्याउँदछ। यसले कुल ग्राहस्थ उत्पादनमा प्रत्यक्ष योगदान पुऱ्याउनुका साथै ठुलो संख्यामा मानिसहरूलाई रोजगारीको अवसर पनि प्रदान गर्दछ। पर्यटनलाई नेपालको अर्थतन्त्रमा ठुलो योगदानकर्ताको रूपमा मानिन्छ, जसले संरक्षण र संवर्द्धनको माध्यमबाट सुरक्षित, उत्साहजनक र अद्वितीय गन्तव्यहरू विकसित गरेको छ। नगरकोट काठमाण्डौ उपत्यका भित्रको पुरानो पर्यटकीय क्षेत्र हो। यो ठाउँ वर्षौंदेखि अहिलेसम्म आन्तरिक पर्यटकहरूको वनभोजको गन्तव्यस्थल रहनुका साथै यहाँ थुप्रै अन्तराष्ट्रिय स्तरका होटलहरू पनि छन्।

यसै सन्दर्भमा होटल मिस्टिक प्रा.लि. द्वारा बागमती प्रदेश, काभ्रेपलान्चोक जिल्ला, मण्डनदेउपुर नगरपालिका वडा नं. २, रोहिणीमा चार तारे स्तरमा होटल सञ्चालन गरी राष्ट्रिय तथा अन्तर्राष्ट्रिय पर्यटकहरूलाई सेवा दिँदै आएको छ। यस होटल बि.सं. २०७३ देखि होटल मिस्टिक माउन्टेन प्रा.लि. अन्तर्गत ७१ पाहुना कोठामा ९९ शय्यामा सञ्चालन हुँदै आएको छ र यसको लागि प्रारम्भिक वातावरणीय परीक्षण प्रतिवेदन वि.सं. २०७४।११।२१ मा श्री पर्यटन विभागबाट स्वीकृत भएको थियो। हाल प्रस्तावकद्वारा यस आयोजनाको क्षमता वृद्धि गर्ने योजना रहेकोले थप ४ नयाँ भवन निर्माण गरी सोको क्षमता ९९ पाहुना कोठामा १९५ शय्या गरी कुल १७० पाहुना कोठामा २९४ शय्या क्षमतामा होटल सञ्चालन गर्ने उद्देश्य राखेको छ। प्रस्तावित चार वटा भवनमा **Block E** (बेन्क्वेट हल) भवनको निर्माण कार्य सक्किसकेको छ भने प्रस्तावित पाहुना भवन (**Block C** र **Block D**) को निर्माण कार्य भईरहेको छ।

२.२ प्रस्तावको विवरण

२.२.१ आयोजनाको अवस्थिति

होटल मिस्टिक माउन्टेन बागमती प्रदेश, काभ्रेपलान्चोक जिल्ला, मण्डनदेउपुर नगरपालिका वडा नं. २, रोहिणी (गैरीसमारा) मा अवस्थित छ। होटल रहेको स्थान भौगोलिक रूपमा २७°४१'५४.९४" उत्तरी अक्षांश र ८५°३१'२७.५८" पूर्वी देशान्तरमा अवस्थित छ, जुन समुद्री सतहबाट करिब १,९२८ मिटर उचाइमा पर्दछ। यस होटल नगरकोटबाट करिब १ कि.मि. (Aerial Distance) उत्तरतर्फ र नगरकोट बस स्टपबाट करिब ३ कि.मि. दक्षिण-पूर्वमा रहेको छ। होटल रहेको स्थानको गुगल अर्थ नक्सा चित्र नं. १ मा राखिएको छः

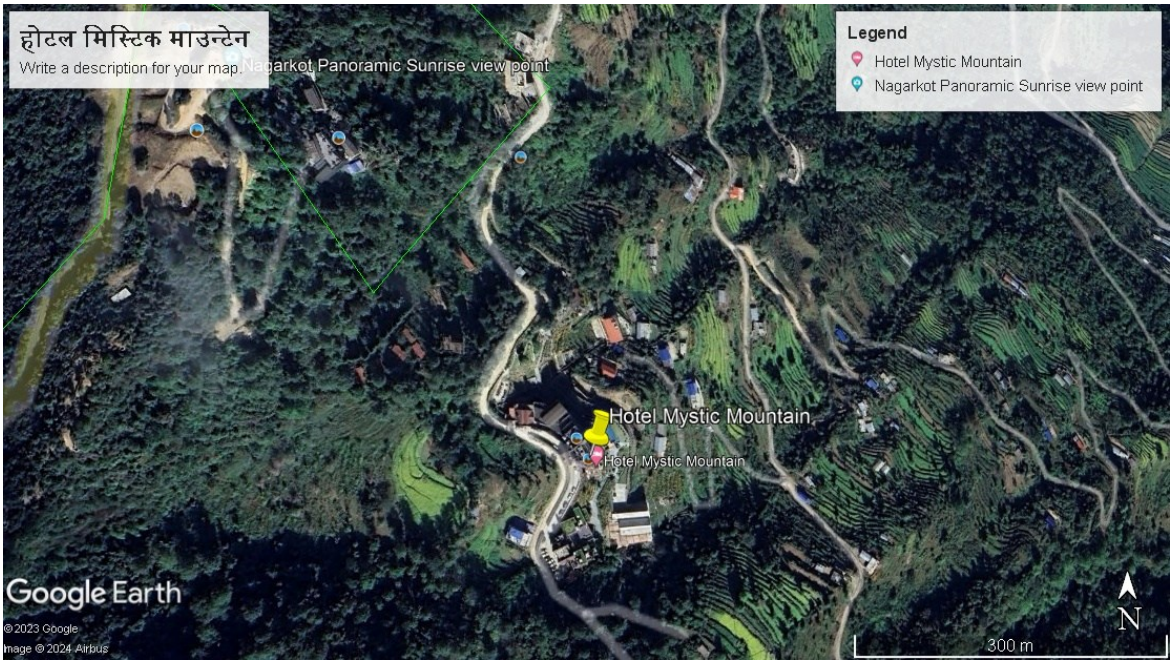

चित्र १ : गूगल अर्थमा होटलको अवस्थिति

(स्रोतः गूगल अर्थ, २०८२)

२.२.२ प्रस्तावको संरचनात्मक अवयव

२.२.२.१ प्रस्तावको प्रमुख विशेषताहरू

तल उल्लेख गरिएको संरचनाको जानकारी र अवयवहरू यस आयोजनाको लागि तयार पारिएको site plan तथा drawing को आधारमा तयार गरिएको छ। यस होटलको मुख्य विशेषता तालिका २ मा राखिएको छ। साथै भवनहरूको विवरण तालिका ४ मा समावेश गरिएको छ।

तालिका २ : प्रस्तावको प्रमुख विशेषता

संकेत	विवरण		
प्रस्तावकको नाम	होटल मिस्टिक माउन्टेन प्रा.लि.		
प्रस्तावको नाम	होटल मिस्टिक माउन्टेन		
प्रस्तावको ठेगाना	मण्डनदेउपुर नगरपालिका वडा नं. २, रोहिणी (गैरीसमरा), काभ्रेपलान्चोक जिल्ला, बागमती प्रदेश		
होटलको जग्गाको कुल क्षेत्रफल	३६ रोपनी ४ आना ३ पैसा ०.९८ दाम (१८,४६७.५१ वर्ग मिटर)		
होटलको भवनहरूले ओगट्ने जग्गाको कुल क्षेत्रफल (ग्राउण्ड कभरेज)	३,५४७.१६ वर्ग मि. (कुल जग्गाको २२.३५%)		
होटलको भवनहरूको तलाको कुल क्षेत्रफल (Total Floor Area)	१८,३४९.७४ वर्ग मि.		
हरियाली बनाइने क्षेत्र र खुला क्षेत्र	कुल जग्गाको ७७.६५% (४५.६५% हरियाली, २०% खुला क्षेत्र र १२% पार्किङ्ग क्षेत्र)		
	हाल अवस्थित	**थप प्रस्तावित**	**कुल**
भवन संख्या	२	४	६
कुल कोठा संख्या	७१	९९	१७०
कुल शय्या संख्या	९९	१९५	२९४
अनुमानित थप लागत	रू. तीस करोड (रू. ३०,००,००,०००।-)		

(सोतः कम्पनीसँग सम्बन्धित कागजातहरू)

मण्डनदेउपुर नगरपालिकाको लागि शहरी योजना तथा भवन निर्माण सम्बन्धी मापदण्ड २०७४ अनुसारको व्यवस्था र प्रस्तावित भवनमा हुने व्यवस्था निम्नानुसार रहेको छ।			
विवरण		**मण्डनदेउपुर नगरपालिकाको लागि शहरी योजना तथा भवन निर्माण सम्बन्धी मापदण्ड २०७४ बमोजिमको व्यवस्था**	**प्रस्तावित होटलमा रहने व्यवस्था**
फ्लोर एरिया रेसियो (FAR)		-	०.९९
भवनले ओगट्न पाउने जग्गाको क्षेत्रफल (Ground Coverage)		४०%	२२.३५%
सेट ब्याक (Set Back)	मुख्य सडकबाट	१२ मिटर	>१२ मिटर
	दायाँ बायाँ	६ मिटर	>६ मिटर


सन् २०२५ को डिसेम्बर सम्मको तथ्याङ्क अनुसार यस होटलमा नेपाली तथा भारतीय पाहुनाहरू धेरै आउने गरेका छन्। सन् २०२५ को तथ्याङ्क अनुसार होटलमा बस्न आएका कुल पाहुनाहरू मध्ये ५४.२७% नेपाली, ८.८४% भारतीय, ६.७७% बङ्गलादेशी, ३०.१२% अन्य देशका नागरिक रहेका छन्। होटलमा आउने सबै पाहुनाहरूलाई एक प्रकारका सेवा सुविधा दिईँदै आइएको छ। पछिल्लो चार वर्षको तथ्याङ्कलाई तल तालिका र रेखाचित्रमा देखाईएको छ।

तालिका ३ : होटलमा आएका पर्यटकको तथ्याङ्क

क्र.सं.	**महिना**	**सन् २०२२**	**सन् २०२३**	**सन् २०२४**	**सन् २०२५**
१.	जनवरी	१,५२१	२,८२२	१,१२४	१,०९६
२.	फेब्रुवरी	१,९२३	२,२७२	१,४३४	१,३७१
३.	मार्च	२,६३१	२,८९३	१,५८०	१,५३१
४.	अप्रिल	३,२७६	३,११८	१,६८३	१,७५२
५.	मे	१,५२१	२,८२२	१,७५६	१,५९३
६.	जुन	१,५२१	२,८२२	१,७५३	१,४३२
७.	जुलाई	३,७२८	३,१८४	१,४८०	१,३८५
८.	अगस्ट	३,२०१	२,६२५	१,५४२	१,६४४
९.	सेप्टेम्बर	२,७७१	२,८०४	१,२७९	९६८
१०.	अक्टोबर	३,६०४	३,००४	१,७९३	१,५८५

११.	नोभेम्बर	२,६०४	३,३५६	१,७१२	१,४३९
१२.	डिसेम्बर	३,३५४	३,४५५	१,६१५	१,३०६
	कुल	**३१,६५५**	**३५,१७७**	**१८,७५१**	**१७,१०२**
सन् २०२२ (६६.०४% नेपाली, १२.३३% भारतीय, ४.०६% बङ्गलादेशी, १७.५७% अन्य)					
सन् २०२३ (६७.१२% नेपाली, ७% भारतीय, २.५१% बङ्गलादेशी, २३.३७% अन्य)					
सन् २०२४ (५१.७३% नेपाली, १२.५४% भारतीय, ४.८७% बङ्गलादेशी, ३०.३१% अन्य)					
सन् २०२५ (५४.२७% नेपाली, ८.८४% भारतीय, ६.७७% बङ्गलादेशी, ३०.१२% अन्य)					

(स्रोतः होटल प्रशासन, होटल मिस्टिक माउन्टेन, २०८०)

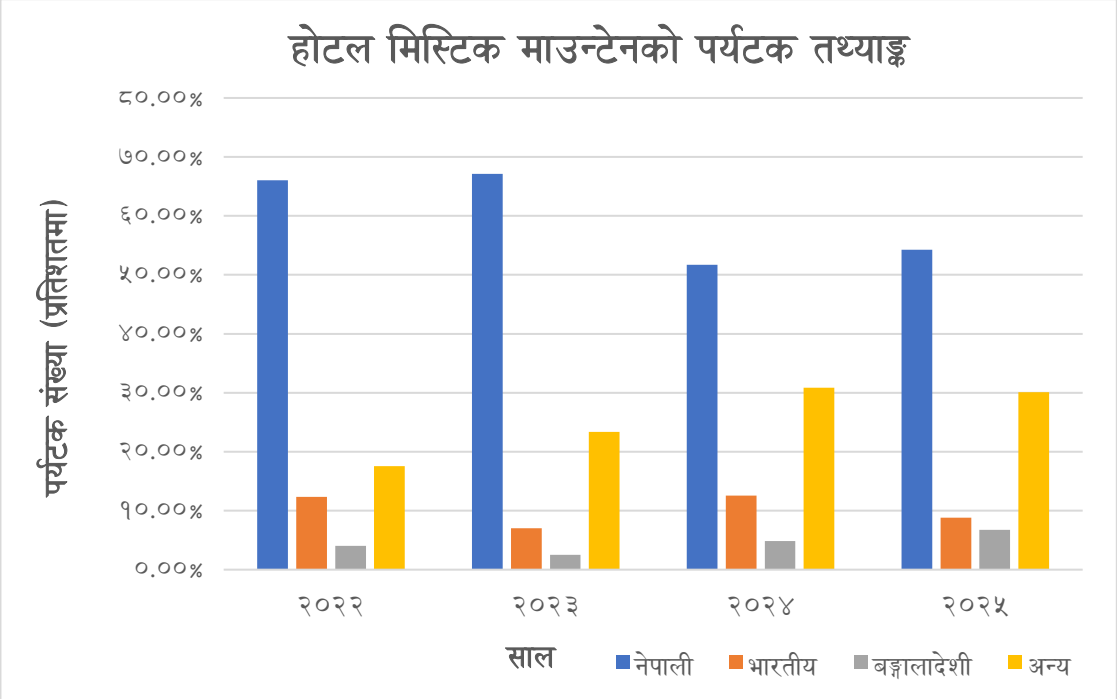

चित्र २ : होटल मिस्टिक माउन्टेनको पछिल्लो चार वर्षको तथ्याङ्क

माथि उल्लिखित पाहुना लगायत यस होटलमा Destination Wedding, Engagement, Reception, Conference, Seminar, Get-together, Press meet, Anniversary, Workshop, Family Gathering, Annual General Meeting, College Orientation जस्ता विभिन्न कार्यक्रमहरूका लागि पनि पाहुनाहरू आउँछन्।

२.२.२.२ प्रस्तावको भवनको विवरण

यस होटलमा कुल छ वटा भवनहरू रहने छन्, जसमध्ये दुई भवनहरू हाल सञ्चालनरत रहेको छ भने चार वटा भवनहरू प्रस्तावित रहेको छ। होटलको भवनको विस्तृत विवरण तल तालिकामा प्रस्तुत गरिएको छ।

तालिका ४ : होटलको भवनका विवरणहरू

तला	क्षेत्रफल (वर्ग मि.)	विवरण
Block A (सञ्चालनरत)		
लेभल १ (९०.४ मि.)	२८८.०६	पाहुना कोठा - ६
लेभल २ (९३.२ मि.)	३१८.२४	पाहुना कोठा - ८
लेभल ३ (९६ मि.)	३१९.२५	पाहुना कोठा - ७
लेभल ४ (९९.१ मि.)	२८८.३३	पाहुना कोठा - ६
लेभल ५ (१०२ मि.)	२८०.९०	पाहुना कोठा - ६
लेभल ६ (१०४.९ मि.)	१३५.८०	पाहुना कोठा - ३
लेभल ७ (१०८ मि.)	८४.१३	पाहुना कोठा - २
Block B (सञ्चालनरत)		
लेभल १ (८७.३५ मि.)	६७.६०	पाहुना कोठा - ४
लेभल २ (८७.८० मि.)	२६४.८२	पाहुना कोठा - २, जीम, स्पा, स्टोर
लेभल ३ (९०.१५ मि.)	५४३.३३	पाहुना कोठा - ११
लेभल ४ (९२.९५ मि.)	५४८.११	पाहुना कोठा - ११, स्टोर
लेभल ५ (९६.७५ मि.)	३४६.३४	पाहुना कोठा - २, कन्फ्रेन्स हल, रिसेप्सन, लबी, ब्याक अफिस
लेभल ६ (९८.५५ मि.)	१७३.११	पाहुना कोठा - ३, कार्यालय
लेभल ७ (१०१.६५ मि.)	२१४.०१	भान्सा कोठा, रेण्टुरेन्ट
लेभल ८ (१०६.३ मि.)	११९	बार
Block C (प्रस्तावित)		
भूईं तला्	१,१८२.५	पाहुना कोठा - १४
पहिलो तला	१,१८२.५	पाहुना कोठा - १४
दोस्रो तला	१,१८२.५	पाहुना कोठा - १४
तेस्रो तला	१,१८२.५	पाहुना कोठा - १२, सर्भिस लबी, ईलेक्ट्रिक रूम

चौथो तला	१,५५९.३३	पाहुना कोठा - १२, मिटिङ्ग हल, Engineering department, IT department, स्टाफ तालिम हल, Food and beverage department
पाचौं तला	१,५५९.३३	हल (क्षमताः ४५ जना), Buffet रेष्टुरेण्ट (क्षमताः १२० जना), Extended रेष्टुरेण्ट (क्षमताः ४० जना), बेकरी, भान्सा कोठा, स्टोर
छैठौं तला	२४८.५	स्वीमिङ्ग पुल, पुल रेण्टुरेण्ट, बार, कफी सप
टेरेस	१७६.७२	पुल रेण्टुरेण्ट
Block D (प्रस्तावित)		
भूईं तला	४९४.३	पाहुना कोठा - ७
पहिलो तला	४९४.३	पाहुना कोठा - ७
दोस्रो तला	४९४.३	पाहुना कोठा - ७
तेस्रो तला	४९४.३	पाहुना कोठा - ७
चौथो तला	४९४.३	पाहुना कोठा - ५
Block E (बेन्क्वेट हल - प्रस्तावित)		
भूईं तला	३७३	हल, चिल्ड्रन प्ले रूम
पहिलो तला	३७३	जीम, साउना, स्टीम, मसाज रूम, स्टोर
दोस्रो तला	५९४	बेन्क्वेट हल (क्षमताः ११५ जना)
Block F (डिस्को हल भवन - प्रस्तावित)		
भूईं तला	६३०	रिसेप्सन, बार, हल
पहिलो तला	३८३.३३	हल
दोस्रो तला	६३०	लबी, पार्किङ्ग (क्षमता १० चार पाङ्ग्रे, २६ दुई पाङ्ग्रे)
तेस्रो तला	६३०	हल

(स्रोतः प्रस्तावित भवनको नक्सा, अनुसूची ४)

२.२.२.३ निर्माण तथा सञ्चालन चरणका क्रियाकलाप

क. निर्माण अघिको चरण

प्रस्तावित आयोजनाको निर्माण कार्य शुरू गर्नु पूर्व विस्तृत ईन्जिनियरिङ्ग ड्रईङ्ग तथा निर्माण योजना तयार गरिन्छ। यसै क्रममा वातावरणीय प्रभाव मूल्याङ्कन अध्ययन पनि गरिन्छ।

ख. निर्माण चरण

नयाँ भवन निर्माण चरणको क्रममा Foundation उत्खनन् तथा भवनहरूको Civil structures को निर्माण हुन्छ। यस पश्चात् Plastering and Internal Finishing गरिन्छ र ढोका तथा झ्याल तथा External Finishing को काम गरिन्छ। भौतिक संरचनाको कार्य पछि विद्युतीय फिटिङ्ग, प्लम्बिङ्ग जडान तथा होटलका लागि आवश्यक पूर्वाधारहरू जडान हुन्छ।

ग. सञ्चालन चरण


होटल मिस्टिक माउन्टेन हाल चार तारे होटलको रूपमा सञ्चालनरत रहेको र यसको स्तरोन्नति गरी पाँच तारे स्तरको होटलको रूपमा सञ्चालन गर्ने योजना रहेको छ। होटल, रिसोर्ट, पर्यटक इन, लज, मोटेल र बेड एण्ड ब्रेकफास्टको वर्गीकरण मापदण्ड २०७६ तथा संशोधन २०७७ मा उल्लेख भएका चार तारे स्तरको होटलमा हुनुपर्ने सम्पूर्ण प्रावधान यस होटलमा रहेको र स्तरोन्नती पश्चात् प्रस्ताव गरिएको पाँच तारे स्तरको होटलमा आवश्यक हुने सम्पूर्ण सेवा सुविधाहरू पनि यस होटलमा हुनेछ।

तालिका ५ : मापदण्ड बमोजिम तारे स्तरको होटलमा आवश्यक न्यूनतम पूर्वाधार

होटल, रिसोर्ट, पर्यटक इन, लज, मोटेल र बेड एण्ड ब्रेकफास्टको वर्गीकरण मापदण्ड २०७६ तथा संशोधन २०७७		
विषय	**होटलमा भएको व्यवस्था**	**मापदण्डमा पाँच तारे होटलमा हुनुपर्ने प्रावधान**
सुत्ने कोठाको सङ्ख्या	७१ सुत्ने कोठामा हाल चार तारे होटलमा सञ्चालित र भविष्यमा पाँच तारेको लागि कूल १७० पाहुना कोठामा प्रस्तावित	काठमाण्डौ उपत्यका बाहिरको हकमा चार तारे होटलको हकमा ६० कोठा सङ्ख्या अनिवार्य र पाँच तारे होटलको लागि ८० कोठा सङ्ख्या
सवारी साधन	सवारी साधनको व्यवस्था भएको	गेष्टलाई होटलसम्म वा होटलदेखि बसपार्क र एयरपोर्टसम्म आवातजावत गर्ने प्रयोजनको लागि सुविधाजनक सवारी साधनको व्यवस्था हुनुपर्ने

पार्किङ्ग क्षमता	हाल २० चार पाङ्ग्रे र १५ वटा दुई पाङ्ग्रे	चार तारे होटलमा २० वटा चार पाङ्ग्रे अनिवार्य
	करिब ४५ वटा चार पाङ्ग्रे र १०५ वटा दुई पाङ्ग्रे अट्ने पार्किङ्ग	पाँच तारे होटलमा २५ वटा चार पाङ्ग्रे अनिवार्य
आकासे पानी भण्डारण	बर्सातको पानी सङ्कलन गरेर प्रशोधन पश्चात् सरसफाइ प्रयोजन, फ्लशिङ्गका लागि प्रयोग गरिन्छ र भविष्यमा पनि गरिनेछ।	आकासे पानी भण्डारण गर्ने प्रविधि जडान गरी पानी भण्डारण र प्रयोग गर्ने व्यवस्था मिलाइएको हुनुपर्ने।
फोहोरमैला व्यवस्थापन	फोहोरमैला व्यवस्थापन प्रचलित कानून बमोजिम नै भईरहेको	फोहोर सङ्कलन तथा पुनःप्रयोग प्रक्रिया प्रचलित कानून एवं सम्बन्धित स्थानीय तहले तोकेको मापदण्ड तथा कार्यविधि अनुसार हुनुपर्ने।
फायर सेफ्टी	हाल चार तारे होटलमा हुनुपर्ने बमोजिम भएको र भविष्यमा सम्पूर्ण सेफ्टी र सेक्युरीटी मापदण्डको पाँच तारे होटलमा रहेको प्रावधान अनुरूप हुने।	प्रत्येक तलामा फायर सेफ्टी उपकरण जडान भएको हुनुपर्ने लगायतका सेफ्टी र सेक्युरीटी
प्लाष्टिक झोला प्रयोग निषेध	४० माइक्रोन भन्दा कमको झोलाको प्रयोगमा प्रतिबन्ध	होटलमा तोकिएको मापदण्ड पूरा नभएका प्लाष्टिक झोला प्रयोगमा प्रतिबन्ध लगाईएको हुनुपर्ने।

सञ्चालन चरणमा होटलको सेवा डिजाइन (Service Design) एउटा प्रक्रिया हो जसले पाहुनालाई उत्कृष्ट अनुभव प्रदान गर्नका लागि होटलको सेवाहरूको योजना, व्यवस्थापन र सुधार गर्दछ। सेवा डिजाइनले होटलको पाहुनाको अनुभवलाई प्रभावकारी, सहज, र स्मरणीय बनाउन प्रमुख भुमिका खेल्दछ। यसको केही प्रमुख पक्षहरू यस प्रकार छन्:

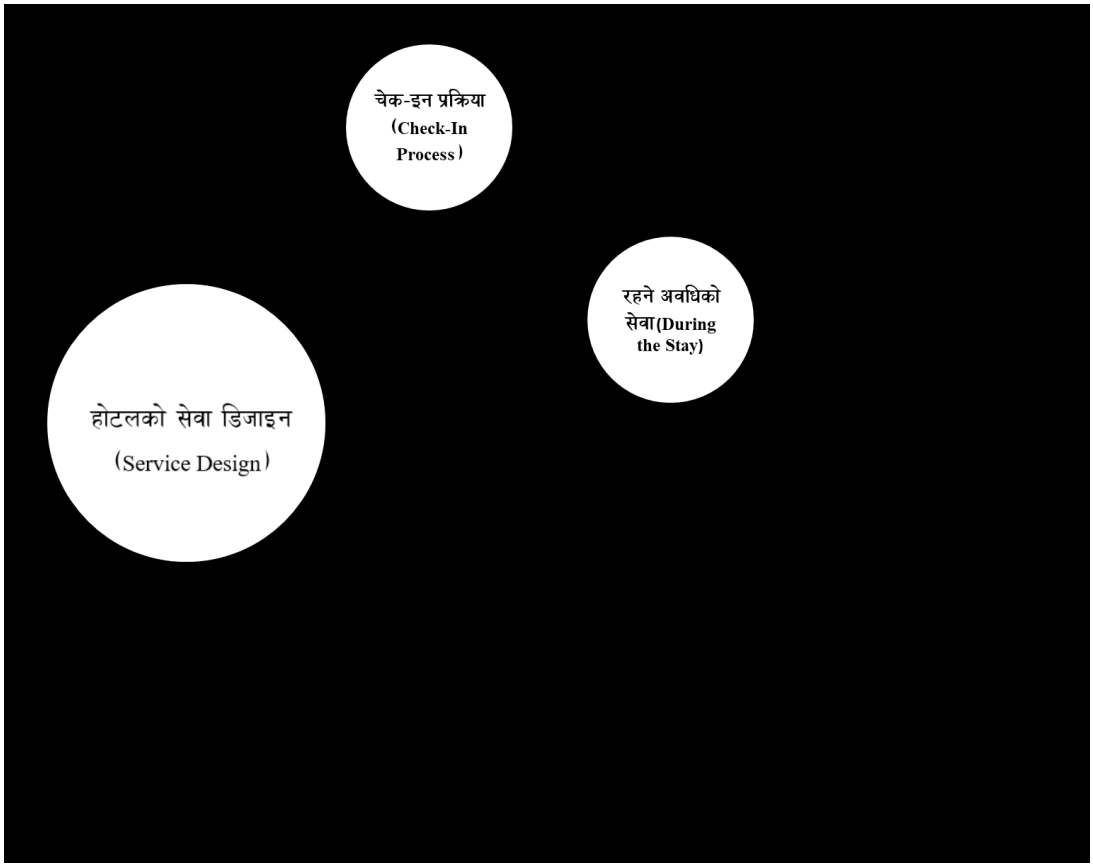

चित्र ३ : होटलमा सञ्चालन चरणमा आवश्यक सेवाहरू

होटल निर्माण तथा सञ्चालनको क्रममा विभिन्न किसिमको सुविधाहरूको आवश्यकता हुन्छ। आवश्यक सुविधा प्रदान गर्नको निम्ति होटलले विविध उपयोगिताहरूको प्रयोग गर्दछ। होटलमा रहेका र होटल पूर्ण सञ्चालनको समयमा उपयोगिताहरूको विवरण तल तालिकामा प्रस्तुत गरिएको छ।

तालिका ६ : होटल निर्माण तथा सञ्चालन चरणमा प्रयोग हुने उपकरण र जडान हुने सुविधाहरु

	विद्यमान	थप प्रस्तावित	कुल
पानीको स्रोत	प्राकृतिक मुहानको पानी, डिप बोरिङ्ग (२०० मिटर गहिराई र ३ मिटर व्यास भएको), पिउनको लागि Mineral Water र जारको पानी *(नोटः हाल प्रति महिना पाहुना कोठामा ४३०० वटा Mineral Water bottle (1 litre) प्रयोग भईरहेको र रेष्टुरेण्टमा ५५० वटा Mineral Water bottle (1 litre) प्रयोग भईरहेको)*		
कोठा तताउने माध्यम	Air Conditioner (AC)		
पानी तताउने माध्यम	**ब्लक ए को लागिः** हिट पम्प - २ वटा (क्षमताः १० किलोवाट र ५ किलोवाट) **ब्लक बि को लागिः** हिट पम्प - २ वटा (क्षमताः १० किलोवाट र ५ किलोवाट)	हिट पम्प - ३ वटा	हिट पम्प - ७ वटा
अनुमानित दैनिक पानीको आवश्यकता	सञ्चालन चरण – १५,००० लिटर	निर्माण चरण - १०,००० लिटर सञ्चालन चरण - ३५,००० लिटर	निर्माण चरण - १०,००० लिटर सञ्चालन चरण - ५०,००० लिटर
	एक पाहुनाका लागि १०० लिटर पानी आवश्यक हुन्छ भने रेष्टुरेण्टमा प्रति व्यक्तिलाई ५० लिटर पानीको आवश्यक (स्रोतः राष्ट्रिय भवन संहिता, २०८-२००३) साथै सरसफाइ प्रयोजन र अन्य आगन्तुकको लागि पनि समावेश गरिएको छ।		
पानी भण्डारण क्षमता	**Reserve Water Tank** – १ (क्षमता १,००,००० लिटर)	Reserve Water Tank – १ (क्षमता १,००,००० लिटर)	Reserve Water Tank – २ (क्षमता १,००,००० लिटर प्रति ट्याङ्की)

	ब्लक ए को लागिः Overhead Water Tank - ४ (१००० लिटर क्षमता प्रति ट्याङ्की) **ब्लक बि को लागिः** Overhead Water Tank - ३ (१००० लिटर क्षमता प्रति ट्याङ्की) **भान्साको लागिः** Reserve Water Tank – १ (क्षमता १,००० लिटर)	Filtered Water Tank – १ (क्षमता ५०,००० लिटर) Fire Fighting Tank – १ (क्षमता १,००,००० लिटर) Overhead Water Tank – ४ (१,००० लिटर क्षमता प्रति ट्याङ्की)	Filtered Water Tank – २ (क्षमता ५०,००० लिटर) Fire Fighting Tank – १ (क्षमता १,००,००० लिटर) Overhead Water Tank – १० (१,००० लिटर क्षमता प्रति ट्याङ्की) भान्साको लागिः Reserve Water Tank – १ (क्षमता १,००० लिटर)
पानी प्रशोधन प्रणाली	एक्टिभेटेड कार्वन फिल्टर, रिभर्स असमोसिस (क्षमताः २,५०० लिटर प्रति घण्टा प्रशोधन)		
स्वीमिङ्ग पुलको पानी प्रशोधन प्रणाली	• क्लोरीन, दैनिक भ्याकुम (Vacuum) को प्रयोग, स्वीमिङ्ग पुलको पानी प्रत्येक ३-३ महिनामा परिवर्तन हुन्छ। (स्वीमिङ्ग पुलको पानीलाई स्वच्छ राख्न क्लोरीनले रासायनिक सरसफाइ गर्छ भने दैनिक भ्याकुमले पूलको तल्लो भागमा जमेको फोहोर हटाउने काम गर्छ। क्लोरीनले जीवाणुहरू मार्छ, तर फिजिकल फोहोर हटाउन सक्दैन, त्यसैले पूललाई पूर्ण रूपमा सफा राख्न दैनिक vacuuming आवश्यक हुन्छ।) • ज्याकुजीको पानी दैनिक परिवर्तन गरिन्छ।		
बर्सातको पानी व्यवस्थापन	बर्सातको पानी सङ्कलन गरेर प्रशोधन पश्चात् सरसफाइ प्रयोजन, फ्लशिङ्गका लागि प्रयोग गरिन्छ र भविष्यमा पनि गरिनेछ।		
भूमिगत पानी पुनर्भरण	होटलको कुल जग्गाको ४५.६५% हरियाली र २०% - खुला क्षेत्र रहने हुदाँ सो जमिनमार्फत प्राकृतिक रूपमा भूमिगत पानी पुनर्भरण हुनुका साथै खुला क्षेत्रमा १.१ मिटर diameter र ३ मिटर गहिराई भएको रिचार्ज पिट निर्माण गर्ने योजना रहेको छ।		

ठोस फोहोर उत्पादन	१०५ देखि ११० के.जी. प्रतिदिन (पाहुनाहरू र कामदारबाट)	निर्माण चरणमाः ३० देखि ३५ के.जी. प्रतिदिन (कामदार तथा सरसफाइबाट) सञ्चालन चरणमाः २३० के.जी. देखि २४० के.जी. प्रतिदिन (१९५ पाहुनाहरू र ६० कामदारहरूबाट)	निर्माण चरणमाः ३० देखि ३५ के.जी. प्रतिदिन (कामदार तथा सरसफाइबाट) सञ्चालन चरणमाः ३३५ के.जी. देखि ३५० के.जी. प्रतिदिन (२९४ पाहुनाहरू र कामदारहरूबाट)
	प्रतिव्यक्ति १.०९ के.जी. उत्पादन हुने		
ठोस फोहोरमैला व्यवस्थापन	▪ होटलले हाल भान्साबाट निस्कने खानाजन्य फोहोरलाई पशुपालन व्यवसायीहरूलाई दिदैं आएको छ। ▪ नकुहिने फोहोरको लागि निजी संस्थामार्फत व्यवस्थापन गर्दै आएको छ। ▪ पुनः प्रयोग गर्न मिल्ने फोहोरलाई पुनः प्रयोग गरिएको छ। ▪ निर्माण चरणमा उत्खनन् गर्दा निस्कने माटोलाई निजी बिक्रेतालाई बेचिनेछ। ▪ सञ्चालन चरणमा कुहिने र नकुहिने फोहोरलाई छुट्टाछुट्टै सङ्कलन गरी भान्साबाट निस्कने खानाजन्य फोहोरलाई भविष्यमा पनि पशुपालन व्यवसायीहरूलाई दिइनेछ। ▪ भविष्यमा पनि भान्साबाट निस्कने खानाजन्य फोहोरलाई पशुपालन व्यवसायीहरूलाई दिइनेछ। ▪ त्यस्तै अन्य नकुहिने फोहोरलाई हाल व्यवस्थापन गरे जसरी नै व्यवस्थापन गरिनेछ। ▪ विद्युतीय फोहोरलाई छुट्टै सङ्कलन गरी सम्बन्धित बिक्रेतालाई बेचिनेछ। ▪ Batteries, Empty container of chemicals, oils, paints लगायतका जोखिमपूर्ण फोहोरहरू अन्य फोहोरसँग नमिसाइकन होटलद्वारा निजी बिक्रेताहरूमार्फत व्यवस्थापन गरिनेछ।		
तरल फोहोर व्यवस्थापन	Septic Tank - ६ वटा (८० KLD Per Tank)	६० KLD क्षमताको Sewage Treatment Plant	अन्य तरल फोहोर Septic Tank मार्फत व्यवस्थापन हुन्छ।

	Soak Pit - ३ वटा (१,००० लिटर क्षमता प्रति पिट)		नयाँ भवनको लागि ६० KLD क्षमताको Sewage Treatment Plant
किचनको फोहोर तेल व्यवस्थापन	तेल ग्रिज ट्रयाप		
विद्युतको स्रोत	नेपाल विद्युत प्राधिकरणको राष्ट्रिय प्रसारण लाइन (ट्रान्सफर्मर ५०० के.भि.ए.)	३५० के.भि.ए. को ट्रान्सफर्मर	कुल ८५० के.भि.ए. को ट्रान्सफर्मर
विद्युतको वैकल्पिक स्रोत	जेनेरेटर - २ (क्षमता २५० के.भि.ए. र १६२ के.भि.ए.)	जेनेरेटर - १ (५०० के.भि.ए.)	जेनेरेटर - ३ (कुल ९१५ के.भि.ए.)
सेफ्टी एण्ड सेक्युरिटी (प्रकोप व्यवस्थापन तथा सुरक्षा)	**<u>ब्लक ए को लागिः</u>** ▪ फायर एक्स्टिङ्गयुसर सिलिन्डर - प्रत्येक तलामा चारवटा ▪ फायर होज रिल - प्रत्येक तलामा दुईवटा ▪ प्रत्येक पाहुना कोठामा स्मोक डिटेक्टर र फायर अलार्मको व्यवस्था	**<u>ब्लक बि को लागिः</u>** ▪ फायर एक्स्टिङ्गयुसर सिलिन्डर - प्रत्येक तलामा तिनवटा ▪ फायर होज रिल - प्रत्येक तलामा दुईवटा ▪ प्रत्येक पाहुना कोठामा स्मोक डिटेक्टर र फायर अलार्मको व्यवस्था	
	▪ फायर हाइड्रान्ट - तीनवटा ▪ इन्टरकम टेलिफोनको व्यवस्था ▪ चौबिसै घण्टा सुरक्षाकर्मीको व्यवस्था ▪ प्रत्येक कोठा, स्टाफ कक्ष तथा होटल भित्र अन्य सार्वजनिक स्थलहरूमा आपतकालीन अवस्थामा बाहिर निस्कने सुरक्षित बहिर्गमन योजनाको एक प्रति, ईमरजेन्सी टेलिफोन नम्बर ▪ होटलको मुख्य प्रवेश द्वार र अन्य सार्वजनिक स्थलहरूमा सि.सि.टि.भी. को व्यवस्था		

कामदारहरू	११० (पुरूष - ८१, महिला - २९) ७५% स्थानीय	निर्माण चरण – करिब ५० देखि ६० जना सञ्चालन चरण – करिब १५० जना	निर्माण चरण - करिब ५० देखि ६० जना सञ्चालन चरण – करिब २६० जना
पार्किङ्ग क्षेत्र	हाल २० चार पाङ्ग्रे र १५ दुई पाङ्ग्रे	करिब ४५ चार पाङ्ग्रे र १०५ दुई पाङ्ग्रे	करिब २,२२० वर्ग मिटर कुल जग्गाको १२% (क्षमताः ६५ चार पाङ्ग्रे र १२० दुई पाङ्ग्रे)
गुनासो व्यवस्थापन	मुख्य प्रवेश द्वार तथा लबीमा गुनासो पेटिका राखिएको छ भने विद्युतीय माध्यम जस्तैः ईमेल, वेबसाइटमार्फत पनि गुनासो सङ्कलन गरिनेछ।		
अन्य	स्पा, साउना, ज्याकुजी, जिम, लन्ड्री, स्विमिङ्ग पुल, भिन्न क्षमता भएको व्यक्तिहरूको लागि कोठा तथा Ramp को व्यवस्था, अपाङ्गमैत्री शौचालय		

(स्रोतः स्थलगत सर्वेक्षण, २०८० र प्रस्तावित आयोजनासँग सम्बन्धित कागजातहरू)

२.२.३ आयोजनाको लागि आवश्यकता

२.२.३.१ आवश्यक जग्गाको क्षेत्रफल र प्रकार

प्रस्तावित आयोजनाको लागि जग्गाको कुल क्षेत्रफल ३६ रोपनी ४ आना ३ पैसा ०.९८ दाम (१८,४६७.५१ वर्ग मिटर) रहेको छ। प्रस्तावित होटलको भवनले कुल जग्गाको ३,५४७.१६ वर्ग मि. क्षेत्रफल ओगट्ने छ। त्यस बाहेकका जग्गालाई खुला क्षेत्र, पार्किङ्ग तथा हरियाली बनाइनेछ। होटल सञ्चालन हुने सम्पूर्ण जग्गा यसै कम्पनीको स्वामित्वमा रहेको जग्गा हो ।

२.२.३.२ आवश्यक जनशक्ति

यस होटलमा हाल ८१ जना पुरूष र २९ जना महिला गरी कुल ११० जना कामदारहरू कार्यरत छन्, जसमा ९०% स्थानीय रहेका छन्। होटलको थप भवन निर्माण चरणमा प्राविधिक जनशक्ति र मजदुरहरू सहित दैनिक करिब ५० देखि ६० जना कामदारहरू आवश्यक पर्ने देखिन्छ। निर्माण चरणमा निर्माण कार्यका लागि अत्यधिक कामको चाप भएको समयमा दैनिक करिब ६० (४ दक्ष, १४ अर्धदक्ष तथा बाँकी मजदुर) जना कामदार आवश्यक पर्ने देखिन्छ। दक्ष जनशक्तिमा ईन्जिनियर, निरीक्षक, प्रशासनिक कर्मचारी आदि आवश्यक पर्नेछन्। त्यसै गरी होटलको पूर्ण सञ्चालनको क्रममा विभिन्न तहका कर्मचारीहरू गरेर करिब २६० जना जनशक्ति आवश्यक पर्ने देखिन्छ।

२.२.३.३ प्रयोग हुने उर्जाको किसिम

होटल सञ्चालनको क्रममा विद्युतको स्रोतका लागि नेपाल विद्युत प्राधिकरणको राष्ट्रिय प्रसारण लाइन, ट्रान्सफर्मर एउटा (५०० के.भि.ए.) को प्रयोग गरिएको छ र थप भवनको लागि एउटा ३५० के.भि.ए. को ट्रान्सफर्मरको प्रस्ताव गरिएको छ। होटलको सञ्चालनको क्रममा खाना पकाउनको लागि विद्युतको र एल.पी. ग्यासको प्रयोग गरिएको छ। वैकल्पिक स्रोतको लागि २ वटा जेनरेटर (क्षमताः २५० के.भि.ए. र १६२ के.भि.ए.) को व्यवस्था रहेको छ भने थप भवनको लागि ५०० के.भि.ए. क्षमता हुने एउटा जेनेरेटर थप गर्ने प्रस्ताव रहेको छ।

२.२.३.४ निर्माण सामाग्री

होटल निर्माणको लागि ढुङ्गा, गिट्टी, बालुवा, छड, सिमेन्ट, इट्टा, प्लम्बिङ्ग र इलेक्ट्रिकलका सामानहरू, टायल, मार्वल, फर्निचर आदि प्रयोग गरिनेछ भने आवश्यक निर्माण सामाग्रीहरू यथासम्भव स्थानीय बजारबाट खरिद गरिनेछ। यदि स्थानीय बजारमा उपलब्ध नहुने खण्डमा नेपालको तराई क्षेत्र (विरगंज, भैरहवा आदि) वा तेश्रो मुलुकबाट निर्यात समेत गर्ने उद्देश्य

राखेको छ। आयोजनाको निर्माणका लागि लाग्ने निर्माण सामाग्री तथा परिमाणलाई तल तालिकामा देखाईएको छ।

तालिका ७ : निर्माण स्रामाग्री तथा परिमाण

क्र.सं.	निर्माण सामाग्री		परिमाण	एकाइ
१	Site Clearance	Grass, shrub cutting	८,६९३	वर्ग मिटर
२	Earthwork	Excavation, filling under floors, disposal and transportation	३,२६९.६६	घनमिटर
३	Soling works	Compaction	१५५.९१	घनमिटर
		Layering, sand filling, water spraying	५४८२	वर्ग मिटर
४	Concrete Works	M15, M20 and M25	३,५२५.६८	घनमिटर
५	Centering and shuttering works		२१,९६६.७	वर्ग मिटर
६	Reinforcement		६७८.६१	टन
७	Masonry works		१४७०.६	घनमिटर
८	Door and window work	Sal wood frames	२.७८	घनमिटर
		Accessories, aluminum sliding, aluminum door, toughphen glass	१,१४२.१२	वर्ग मिटर
		Stainless steel, glass railing	५८०	रनिङ मिटर
९	Flooring works	Screeding, thick cement punning, glazed ceramic wall, tiles, marble, water proofing toilet bathroom, plastering	२३,१११.३	वर्ग फुट
१०	Plastering works	Internal and External	११,७४६	वर्ग फुट
११	Painting works	Internal and External	११,७४६	वर्ग फुट
१२	Casino block	steel structure	२,९०२	वर्ग फुट
१३	Miscellaneous	Metal bridge	४००	रनिङ मिटर
		Retaining Structure, land scape back fill	६,१८८	घनमिटर
		Protecting piling	९५०	मिटर

(स्रोतः BoQ of Construction Materials for Hotel Mystic Mountain)

२.२.३.५ निर्माण तालिका

आयोजनाको निर्माण तथा सञ्चालनको पूर्ण सफलताको लागि विस्तृत र योजनाबद्ध निर्माण योजना बनाउनु अति नै महत्वपूर्ण पक्ष हो। वास्तविक निर्माण अवधि पूर्व अनुमानित निर्माण कार्यहरू जस्तै थप विद्युतिय खरिद सम्झौता, विस्तृत ईन्जिनियरिङ्ग नक्साङ्कन, वित्तीय व्यवस्था, निर्माण ईजाजत पत्र, सडक निर्माण आदि गरी सबै काम सक्न २ बर्षको समय लाग्ने अनुमान गरिएको छ। चरणबद्ध रूपमा यस आयोजना निर्माण चरणलाई यस प्रकार विभाजन गरिएको छ। यस अवधिमा निम्न कार्यहरु गरिनेछन्

- निर्माण सामाग्रीको ढुवानी
- भवन निर्माणको लागि जमिनको सतह मिलाउने
- निर्माण स्थल वरिपरि पर्खाल निर्माण गर्ने
- निर्माण सामाग्री भण्डारण गर्ने
- विद्यमान संरचना वा सञ्चालनरत होटललाई असर नहुने गरी निर्माण कार्य थालनी गर्ने
- भवन निर्माणको लागि जग खन्ने
- भवनका विभिन्न संरचना जस्तै पर्खाल, पिल्लर, ढलान आदि निर्माण गर्ने
- अन्य विभिन्न आवश्यक वस्तु जस्तै विद्युत, पानी, संचारका साधनहरु जडान गर्ने
- कोठाहरुमा आन्तरिक सजावट गर्ने

तालिका ८ : निर्माण योजना

क्र.सं.	निर्माण योजना		पहिलो वर्ष	दोस्रो वर्ष
१.	वातावरण परीक्षण, विस्तृत ईन्जिनियरिङ्ग ड्रईङ्ग, निर्माण योजना			
२.	निर्माण ठेक्का प्रक्रिया	माटो उत्खनन् तथा सम्माउने काम		
		Compacted gravel sand filling		
		Work of raft slap		
		Works of columns, slab, beams, shear walls		
		Formworks		
३.	चरणबद्ध निर्माण कार्यहरू	पर्खाल निर्माण		
		Floor finishing works		
		External and Internal Plastering		
		Staircase Railing		
		ढोका तथा झ्यालको काम		
४.	विद्युतिय फिटिङ्ग, खानेपानीको संजाल निर्माण			

५.	रंगरोगन तथा कार्य सम्पन्न		

(स्रोतः निर्माण कार्यका लागि आवश्यक कागजात)

यस होटल मिस्टिक माउन्टेन हाल सञ्चालरत रहेको छ र होटल सञ्चालनकै चरणमा थप भवन निर्माण कार्य गर्नुपर्दा, निर्माण सामाग्रीको व्यवस्थापन सावधानीपूर्वक गर्नु अत्यावश्यक हुन्छ ताकि विद्यमान संरचना वा सञ्चालनरत होटलको दैनिक गतिविधिमा असर नपरोस्। यसका लागि उचित स्थानमा सामाग्रीको सुरक्षित भण्डारण, आवश्यकता अनुसार मात्र सामाग्री खरिद र स्थानीय स्रोतहरूबाट सामाग्री खरिद गर्ने अभ्यास गर्नुपर्छ। निर्माण सामाग्रीहरू निश्चित स्थानमा सुरक्षित र व्यवस्थित रूपमा राखेर निर्माण कार्य अगाडि बढाईनेछ, जसले गर्दा पाहुनाहरूको आवागमनमा अवरोध नहोस्। धुलो, आवाज, तथा कम्पनजन्य असर न्यूनीकरणका लागि धुलो नियन्त्रण प्रणाली (जस्तै पानी छर्किने), ध्वनि न्यूनीकरण सामाग्री, र समयानुकूल निर्माण तालिका अपनाईनेछ। निर्माण स्थललाई स्पष्ट रूपमा विभिन्न संकेतहरू जस्तैः Costruction Site, No Entry, Construction Work in Progress संकेतहरूको प्रयोग गरी असुरक्षित क्षेत्रहरूमा पाहुना तथा कर्मचारी प्रवेश निषेध गरिनेछ। यस किसिमले सतर्कता अपनाएमा निर्माण कार्यले होटलको सञ्चालनमा असर नगरी सुरक्षित र कुशल रूपमा सम्पन्न गर्न सकिन्छ।

२.३ प्रस्तावको उद्देश्य

नगरकोट नेपालको एक प्रसिद्ध पर्यटकीय स्थल हो। २,१७५ मिटरको उचाइमा रहेको नगरकोट हिमालयको मनोरम दृश्यको लागि प्रसिद्ध छ। नेपालको राजधानी काठमाण्डौ घुम्न आउने पर्यटक मध्ये अधिकांश पर्यटकहरूले नगरकोटको भ्रमण गर्ने गर्दछन्, साथै काठमाण्डौको व्यस्त जीवनबाट रिफ्रेस्मेन्टका लागि र केही समय प्रकृतिसँग रम्न नगरकोट आउने गर्दछन्। गर्मी मौसममा पनि चिसो वातावरण हुने नगरकोटबाट मौसम सफा भएको बेला उत्तरमा मनमोहक हिमालयका चुचुराहरूका साथै विश्वको सर्वोच्च शिखर सगरमाथाको रोमाञ्चक दृश्य हेर्न सकिन्छ, जसले गर्दा बर्षेनी लाखौँ पर्यटन नगरकोट भ्रमण गर्दछन्। यहाँबाट देखिने अन्य हिमाल चुचुराहरूमा धौलागिरी हिमश्रृङ्खलादेखि कञ्चनजङ्घा हिमश्रृङ्खलासम्मको मनास्लु, गणेश, लाङटाङ, गौरीशङ्कर, चोयु, ल्होत्से, मकालु हिमाल इत्यादि छन्। नगरकोट क्षेत्र सूर्योदयको दृष्यावलोकनका लागि पनि प्रसिद्ध छ। नगरकोटमा होटल मिस्टिक माउन्टेन एक गुणस्तरीय सेवा प्रवाही होटल रूपमा चिनिन्छ। पर्यटकहरूको माग र आवश्यकतालाई ध्यानमा राखेर आवश्यक पूर्वाधारहरू थप गर्दै आफ्नो गुणस्तरीय सेवा सुविधाहरू स्तरोन्नति गर्दै दिगो वातावरण कायम गर्नु नै यस प्रस्तावको सान्दर्भिकता रहेको छ।

परिच्छेद ३: प्रतिवेदन तयार गर्दा अपनाइएको विधि

यो वातावरणीय प्रभाव मूल्याङ्कन अध्ययन होटल मिस्टिक माउन्टेन प्रा.लि. अन्तर्गत होटल मिस्टिक माउन्टेनका लागि स्वीकृत क्षेत्र निर्धारण र कार्यसूचीको आधारमा गरिएको हो। वा.प्र.मू.को अध्ययन विधिमा सन्दर्भ ग्रन्थ समीक्षा, क्षेत्र निर्धारण प्रतिवेदन र कार्यसूचीको तयारी र त्यसको वातावरण संरक्षण नियमावली, २०७७ अनुसार श्री वन तथा वातावरण मन्त्रालयबाट स्वीकृति रहेको छ। यस वा.प्र.मू. को क्षेत्र निर्धारण र कार्यसूची मिति २०८२।०३।३२ मा स्वीकृत भएको थियो। वन तथा वातावरण मन्त्रालयबाट स्वीकृत क्षेत्र निर्धारण तथा कार्यसूची पत्रमा निम्नानुसार सर्तहरू उल्लेख भएको थियो। उल्लेखित शर्तहरू पनि यस वातावरणीय प्रभाव मूल्याङ्कनमा समावेश गरिएको छ। उक्त स्वीकृत पत्रमा उल्लेखित शर्तहरू निम्नानुसार रहेको छ।

तालिका ९ : क्षेत्र निर्धारण तथा कार्यसूचीमा उल्लेखित शर्तहरू

क्र. सं.	क्षेत्र निर्धारण प्रतिवेदन तथा कार्यसूचीमा उल्लेखित शर्तहरू	प्रतिवेदनमा समावेश गरिएको खण्ड
१.	स्वीकृत क्षेत्र निर्धारण तथा कार्यसूचीको आधारमा वातावरण संरक्षण नियमावली, २०७७ को नियम ८(११) बमोजिम दुई वर्षभित्र वातावरणीय प्रभाव मूल्याङ्कन (EIA) प्रतिवेदन तयार गरी पेश गर्नुपर्नेछ।	-
२.	वातावरणीय प्रभाव अध्ययनको क्रममा थप वा नयाँ वातावरणीय सवाल तथा प्रभावहरू पहिचान भएमा तिनीहरूलाई समेत समेटेर वातावरणीय प्रभाव अध्ययन गर्नुपर्नेछ।	थप सवाल तथा प्रभावहरू वातावरणीय प्रभाव मूल्याङ्कनमा समावेश गरिएको छ।
३.	EIA प्रतिवेदन तयारीका क्रममा कार्यसूचीमा उल्लेख गरिएका आयोजना सम्बन्धी वातावरणीय प्रभावहरू तथा तिनको प्रभावकारी निराकरण, न्यूनीकरण वा क्षतिपूर्ति उपायहरू सोही क्रममा स्पष्ट रूपमा उल्लेख गर्नुपर्नेछ।	तालिका ३९ मा सकारात्मक प्रभावको बढोत्तरीका र तालिका ४० मा नकरात्मक प्रभावहरूको न्यूनीकरणका उपायहरू समावेश गरिएको छ।

४.	वातावरण व्यवस्थापन योजनामा सकारात्मक प्रभाव अभिवृद्धि र नकारात्मक प्रभाव न्यूनीकरण/निराकरण/क्षतिपूर्तिका उपायहरू, कार्यान्वयन हुने स्थान, जिम्मेवार निकाय तथा कार्यान्वयन समयसम्बन्धी स्पष्ट विवरण समावेश गर्नुपर्नेछ।	तालिका ३९ मा सकारात्मक प्रभावको बढोत्तरीका र तालिका ४० मा नकरात्मक प्रभावहरूको न्यूनीकरणका उपायहरू समावेश गरिएको छ।
५.	प्रतिवेदनमा फोहोर व्यवस्थापन, कार्यस्थल सुरक्षा, आपतकालीन तयारी तथा गुनासो व्यवस्थापन सम्बन्धी छुट्टाछुट्टै योजनाहरू समावेश गर्नुपर्नेछ।	फोहोर व्यवस्थापन तालिका ४०, क.१.१ र क.२.१ मा, कार्यस्थल सुरक्षा तालिका ४०, ग.१.४ र ग.२.२ मा समावेश र गुनासो व्यवस्थापनको न्यूनीकरणको उपायहरू ग.१.३ र ग.२.१ मा समावेश गरिएको छ।
६.	EIA अध्ययनका क्रममा प्रत्यक्ष रूपमा प्रभावित हुने घरधुरी तथा व्यक्तिगत/सार्वजनिक भौतिक संरचना सम्बन्धी सरोकारवालाहलाई छलफल, परामर्श तथा सार्वजनिक सुनुवाइ कार्यक्रममा संलग्न गराउनु पर्नेछ।	सार्वजनिक सुनुवाइमा उपस्थित माइन्युट अनुसूची ५ मा राखिएको छ र सार्वजनिक सुनुवाईको क्रममा उठेका सवालहरू तालिका १३ मा समावेश गरिएको छ।
७.	सार्वजनिक सुनुवाइका क्रममा प्रस्तुत गरिएको जानकारी, सहभागीहरूको विवरण, माइन्युट पुस्तक, उठेका सवाल तथा राय/सुझावहरूलाई सम्बोधन गरिएको तालिका सहित EIA प्रतिवेदनमा समावेश गर्नुपर्नेछ।	माइन्युट अनुसूची ५ मा राखिएको छ र सार्वजनिक सुनुवाईको क्रममा उठेका सवालहरू तालिका १३ मा समावेश गरिएको छ।
८.	आयोजना सम्बन्धी सार्वजनिक सुनुवाइ सम्पन्न गरी सम्बन्धित स्थानीय तह तथा विषयगत कार्यालयहरूको सिफारिस सहित नियम ७(२) बमोजिमको सूचनाको समयावधि समाप्त भएपश्चात् मात्र EIA प्रतिवेदन स्वीकृतका लागि पेश गर्नुपर्नेछ।	अनुसूची ७ मा सिफारिस पत्र समावेश गरिएको छ।

९.	EIA प्रतिवेदन स्वीकृतिका क्रममा प्रतिवेदनमा पहिचान गरिएका वातावरणीय प्रभावहरूको प्रभावकारी व्यवस्थापनका लागि आयोजना अन्तर्गत प्रस्तावित भौतिक संरचनाहरूको संख्या, आकार, क्षमता वा डिजाइनमा समेत मन्त्रालयले आवश्यक परिमार्जन/समायोजन गराउन सक्नेछ।	स्वीकार्य छ।

यस प्रतिवेदन तयार गर्ने क्रममा निम्न बमोजिमको विधिहरू अपनाइएको छ।

३.१ सम्बन्धित प्रकाशित वा अप्रकाशित सामग्री / प्रतिवेदनको पुनरावलोकन

सन्दर्भ ग्रन्थ समीक्षा वा.प्र.मू. अध्ययनको महत्त्वपूर्ण कामहरू मध्ये एक हो, जसमा कानुनी प्रावधानको बारेमा जानकारी सङ्कलन गर्ने, अभ्यास र आयोजनाहरूको विवरणहरू, आयोजना क्षेत्रको जानकारी र समान वा.प्र.मू. रिपोर्टहरूको समीक्षा समावेश गर्दछ। वा.प्र.मू. अध्ययनमा आवश्यक Secondary Data जिल्ला तथा नगरीय प्रोफाइलबाट सङ्कलन गरिएको छ भने आयोजनासँग सम्बन्धित Primary Data आयोजनाको स्थलगत अध्ययनबाट सङ्कलन गरिएको छ।

तालिका १० : आयोजनासँग सम्बन्धित सन्दर्भ ग्रन्थ तथा स्रोतहरू

क्र. सं.	तथ्याङ्क/जानकारीको बिषय	तथ्याङ्क/जानकारी सङ्कलन गरिएको क्षेत्र	सुचक/मापक	जानकारी सङ्कलन गरिएको विधि तथा स्रोत
भौतिक तथा रासायनिक वातावरण				
१.	भू-उपयोग	समग्र प्रभाव क्षेत्र	विभिन्न भू-उपयोग अन्तर्गत क्षेत्रफल	• हालसालैको स्याटेलाइट डाटाको विश्लेषण • नापी विभागले प्रकाशन गरेको टोपोग्राफिक नक्सा
२.	भूगर्भ तथा माटो	समग्र प्रभाव क्षेत्र	विभिन्न भौगर्भिक क्षेत्र अन्तर्गत क्षेत्रफल	खानी तथा भूगर्भ विभागद्वारा प्रकाशित भौगोलिक नक्सा
३.	भूमिगत जलस्रोतको स्थिति	आयोजना स्थल	Water Table	माटो परीक्षण प्रतिवेदन
४.	मौसम तथा जलवायु	आयोजनाको प्रभाव क्षेत्र	वर्षा र तापक्रम	आयोजना स्थल नजिक रहेको जल तथा मौसम विज्ञान विभागको स्टेशनमा मापन गरिएको तथ्याङ्क
५.	फोहोरमैला तथा ढल व्यवस्थापन	आयोजनाको प्रभाव क्षेत्र	सरसफाइको अवस्था	स्थानीय तहको प्रोफाईल
६.	भूकम्पीय जोखिम	आयोजनाको प्रभाव क्षेत्र	सक्रिय फल्टहरू, Seismic Zoning Factor	नेपाल राष्ट्रिय भवन संहिता अन्तर्गत एन.बि.सी. १०५:२०७७ नेपाल भूकम्प प्रतिरोधी भवन निर्माण ढाँचा (डिजाइन) मा समावेश गरिएको नेपालको Seismic Zoning नक्सा

क्र. सं.	तथ्याङ्क/जानकारीको बिषय	तथ्याङ्क/जानकारी सङ्कलन गरिएको क्षेत्र	सुचक/मापक	जानकारी सङ्कलन गरिएको विधि तथा स्रोत
जैविक वातावरण				
१.	वन तथा परिस्थितिकीय प्रणाली	समग्र प्रभाव क्षेत्र	वन तथा परिस्थितिकीय प्रणालीको प्रकार, आयोजना स्थल देखिको दुरी	जिल्ला तथा स्थानीय तहको प्रोफाईल, हालसालैको स्याटेलाइट गूगल अर्थ नक्सा
२.	वनस्पति	आयोजना क्षेत्र	वनस्पतिको प्रकार, स्थानीय नाम, वैज्ञानिक नाम, अंग्रेजी नाम, वनस्पतिको मूल स्थान (स्वदेशी/बाह्य), संरक्षित अवस्था	आयोजनासँग सम्बन्धित कागजात, स्थानीय बासिन्दासँग अन्तरक्रिया गरी स्थानीय नामको पहिचान र वैज्ञानिक नामको लागि विभिन्न प्रकाशित पुस्तकको सहयोग
३.	जनावर	समग्र प्रभाव क्षेत्र	जनावरको प्रकार	आयोजनासँग सम्बन्धित कागजात, स्थानीय बासिन्दासँग अन्तरक्रिया गरी स्थानीय नामको पहिचान र वैज्ञानिक नामको लागि विभिन्न प्रकाशित पुस्तकको सहयोग
४.	चराचुरूङ्गी	होटल क्षेत्र	स्थानीय नाम, वैज्ञानिक नाम, अंग्रेजी नाम, संरक्षित अवस्था	प्रत्यक्ष स्पोटिंग, स्थानीय बासिन्दासँग अन्तरक्रिया गरी स्थानीय नामको पहिचान र वैज्ञानिक नामको लागि विभिन्न प्रकाशित पुस्तकको सहयोग

क्र. सं.	तथ्याङ्क/जानकारीको बिषय	तथ्याङ्क/जानकारी सङ्कलन गरिएको क्षेत्र	सुचक/मापक	जानकारी सङ्कलन गरिएको विधि तथा स्रोत
५.	जोखिमयुक्त (Critical) बासस्थान, वन वा परिस्थितिकीय प्रणाली	आयोजनाको प्रभाव क्षेत्र	जोखिमयुक्त वासस्थान, राष्ट्रिय निकुञ्ज, शिकार आरक्षण क्षेत्र, सामुदायिक वन तथा अन्य सम्वेदनशील क्षेत्र रहे/नरहेको जानकारी, प्रकार तथा आयोजना स्थल देखिको दुरी	जिल्ला तथा स्थानीय तहको प्रोफाईल हालसालैको स्याटेलाइट गूगल अर्थ नक्सा तथा स्थानीय बासिन्दा सँग अन्तरक्रिया
६.	प्राकृतिक परिदृश्य	सम्रग प्रभाव क्षेत्र	परिदृश्यको प्राकृतिक अवस्था	टोपो नक्सा र हालसालैको स्याटेलाइट गूगल अर्थ नक्सा
सामाजिक तथा आर्थिक वातावरण				
१.	जनसाङ्ख्यिक विवरण	आयोजना क्षेत्र	लिङ्ग, उमेर, भाषा, साक्षरता, धर्म, पेशा व्यवसाय	राष्ट्रिय तथ्याङ्क कार्यालयबाट प्रकाशित जानकारीहरू, स्थानीय तहको प्रकाशनहरू
२.	सेवा/सेवा प्रदायक निकायमा पहुँच	आयोजना क्षेत्र	यातायात, शिक्षा, स्वास्थ्य, कृषि सेवा, प्रहरी	राष्ट्रिय तथ्याङ्क कार्यालयबाट प्रकाशित जानकारीहरू, स्थानीय तहको प्रोफाईल
३.	सार्वजनिक पूर्वाधार	आयोजना क्षेत्र	सार्वजनिक स्वामित्वका पूर्वाधारहरू	स्थानीय तहको प्रोफाईल

क्र. सं.	तथ्याङ्क/जानकारीको बिषय	तथ्याङ्क/जानकारी सङ्कलन गरिएको क्षेत्र	सुचक/मापक	जानकारी सङ्कलन गरिएको विधि तथा स्रोत
४.	उद्योग र विकास	आयोजना क्षेत्र	औद्योगिक तथा विकास सम्बन्धि संस्थाहरू	प्रत्यक्ष अवलोकन र सर्वेक्षण तथा राष्ट्रिय तथ्याङ्क कार्यालयबाट प्राप्त तथ्याङ्क, जानकारीहरू, स्थानीय तहको प्रकाशनहरू
५.	सामाजिक संस्था	आयोजनाको प्रत्यक्ष प्रभाव क्षेत्र	क्लब, समुह लगायत	स्थानीय बासिन्दासँग अन्तरक्रिया
सांस्कृतिक वातावरण				
१.	ऐतिहासिक/पुरातात्विक	आयोजनाको प्रत्यक्ष प्रभाव क्षेत्र	ऐतिहासिक/पुरातात्विक संरचना/स्थानहरू	स्थानीय तहको प्रोफाईल
२.	सांस्कृतिक/धार्मिक संरचना र स्थानहरू	आयोजनाको प्रत्यक्ष प्रभाव क्षेत्र	मन्दिर, गुम्बा, मस्जिद, चर्च जस्ता संरचना र सद्रत (अन्त्येष्टि) गर्ने स्थानहरू	स्थानीय तहको प्रोफाईल तथा स्थानीय बासिन्दासँग अन्तरक्रिया
३.	सांस्कृतिक/धार्मिक प्रचलन	समग्र प्रभाव क्षेत्र	चाड पर्व, पुजा अर्चना लगायतका प्रचलनहरू	स्थानीय तहको प्रोफाईल तथा स्थानीय बासिन्दासँग अन्तरक्रिया

३.२ प्रस्तावको प्रभाव क्षेत्र निर्धारण (प्रत्यक्ष र अप्रत्यक्ष)

आयोजनाका संरचनाहरू निर्माण तथा सञ्चालन चरणमा आयोजनास्थल वरपर पर्न सक्ने वातावरणीय असरहरूको आधारमा प्रभाव क्षेत्र निर्धारण गरिएको छ। अध्ययनले आयोजनाका क्रियाकलापबाट पार्ने असरको परिमाण, फैलावट र अवधिको आधारमा प्रभाव क्षेत्रलाई "प्रत्यक्ष प्रभाव क्षेत्र" र "अप्रत्यक्ष प्रभाव क्षेत्र" गरी दुई भागमा बाढेको छ। होटल "पोइन्ट प्रोजेक्ट" भएकोले होटल निर्माण तथा सञ्चालन चरणमा हुने प्रभावहरू प्रत्यक्ष रूपमा १०० मिटरको परिधिमा हुन सक्ने भएकोले होटल परिसरबाट १०० मिटर परिधिको क्षेत्रलाई प्रत्यक्ष प्रभावित क्षेत्र तथा प्रत्यक्ष प्रभावित क्षेत्रबाट १०० मिटरको परिधिको क्षेत्रसम्म होटलले अप्रत्यक्ष रूपमा प्रभाव पार्न सक्ने भएकोले सो क्षेत्रलाई अप्रत्यक्ष प्रभाव क्षेत्रको रूपमा लिई अध्ययन गरिएको छ।

तालिका ११ : प्रभाव क्षेत्रको दायरा

प्रभाव क्षेत्र	**क्षेत्र निर्धारण**
प्रत्यक्ष प्रभाव क्षेत्र	होटलको साइट र त्यसको परिसरबाट १०० मिटर परिधिको क्षेत्र
अप्रत्यक्ष प्रभाव क्षेत्र	प्रत्यक्ष प्रभावित क्षेत्रबाट थप १०० मिटरको परिधिको क्षेत्र
समग्र प्रभाव क्षेत्र	मण्डनदेउपुर नगरपालिकाको सम्पूर्ण भू-भाग (होटल सञ्चालनबाट समग्र नगरपालिका सकरात्मक टेवा पुग्ने)


३.३ प्रस्ताव कार्यान्वयन हुने क्षेत्रको नक्साको अध्ययन तथा विश्लेषण

आयोजना कार्यान्वयन हुने क्षेत्रको नक्साको अध्ययन तथा विश्लेषण गर्नु महत्वपूर्ण पक्ष हो। होटल मिस्टिक माउन्टेन मण्डनदेउपुर नगरपालिकाको वडा नं. २, नगरकोटमा अवस्थित रहेको छ। प्रस्तावित आयोजनाको भौगोलिक अवस्था, भू-उपयोग, भूगर्भ तथा माटो, भूकम्पीय जोखिमको विवरण देहाय बमोजिमको नक्साको अध्ययन गरी प्राप्त गरिएको छ त्यस्तै होटल रहेको स्थानको टोपो नक्सा चित्र नं. २ मा राखिएको छ।

तालिका १२ : प्रस्ताव कार्यान्वयन हुने क्षेत्रको नक्साको स्रोत

क्र.सं.	**सूचक**	**स्रोत**
१.	भौगोलिक अवस्था, भू-उपयोग	नापी विभागद्वारा प्रकाशित टोपोग्राफी नक्सा, ई.सं. १९९६, पाना नं. २७८५ ०७ए

२.	भूकम्पीय वर्गीकरण	नेपाल राष्ट्रिय भवन संहिता अन्तर्गत एन.बि.सी. १०५:२०७७ नेपाल भूकम्प प्रतिरोधी भवन निर्माण ढाँचा (डिजाइन) मा समावेश गरिएको नेपालको Seismic Zoning नक्सा
३.	भूगर्भ तथा माटो	खानी तथा भूगर्भ विभाग द्वारा प्रकाशित Geological map

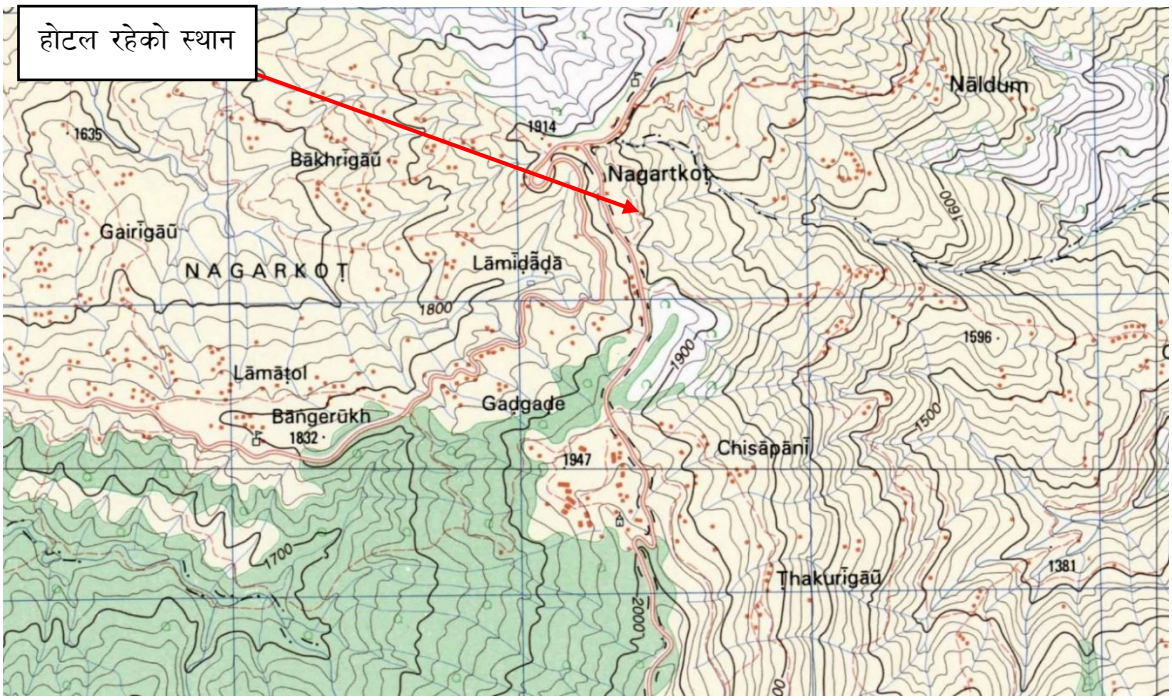

चित्र ४ : टोपो नक्सामा होटलको अवस्थिति

(स्रोत: नापी विभाग, पाना नं. २७८५ ०७ए, ई.सं. १९९६)

३.४ चेकलिष्ट / म्याट्रिक्स तथा प्रश्नावली

यस आयोजना निर्माण तथा सञ्चालनको क्रममा स्थानीय वातावरणमा पर्ने भौतिक तथा रासायनिक, जैविक, सामाजिक, आर्थिक र सांस्कृतिक वातावरण प्रभावहरूको तथ्याङ्क सङ्कलनको लागि तयार पारिएको चेकलिष्ट/म्याट्रिक्स तथा प्रश्नावली तयार गरिएको थियो। उक्त चेकलिष्ट/म्याट्रिक्स तथा प्रश्नावलीहरू प्रयोग गरी स्थलगत अध्ययनको क्रममा आवश्यक सूचना तथा तथ्याङ्क सङ्कलन गरिएको थियो।

३.५ स्थलगत अध्ययन

प्रभावित क्षेत्रको भौतिक, जैविक, सामाजिक, आर्थिक र सांस्कृतिक वातावरण सम्बन्धी जानकारी सङ्कलन गर्न भौतिक वातावरण विज्ञ, जैविक वातावरण विज्ञ, सामाजिक विज्ञ र अन्य सहयोगी सदस्यहरूको विज्ञ टोलीद्वारा अध्ययन गरिएको छ।

३.५.१ भौतिक वातावरणमा अपनाइएको विधि

क. Field Survey / Direct Observation

अध्ययन टोलीद्वारा आयोजना प्रभावित क्षेत्र (प्रत्यक्ष तथा अप्रत्यक्ष प्रभाव क्षेत्र) भित्र केन्द्रित रही अध्ययनका लागि उल्लिखित अवयवहरूमा केन्द्रित रही आवश्यक प्रश्नावली तथा चेकलिष्टहरू तयार गरी सोको प्रयोग गरी निम्न तथ्याङ्क सङ्कलन गरिएको छ।

- **भौगोलिक अवस्था, धरातलीय अवस्था र भू-उपयोगः** आयोजना प्रत्यक्ष प्रभावित क्षेत्रका भौगोलिक अवस्था, धरातलीय अवस्था र भू-उपयोग सम्बन्धी जानकारीका लागि स्थलगत अध्ययन गरिएको थियो, जसबाट प्रस्तावित आयोजनाको थप भवन बन्ने जग्गाको अवस्था र सो जग्गाको चारैतिरैको सिमानामा रहेको विषयबस्तु, नजिकको वस्तीको बारेमा जानकारी संकलन गरियो।
- **जल तथा जलाधार क्षेत्रः** प्रस्तावित आयोजना क्षेत्रको मुख्य जलाधार प्रणालीको बारेमा जानकारी प्राप्त गर्नको लागि स्थलगत सर्वेक्षण गरिएको छ।
- **वायुको गुणस्तरः** आयोजना स्थलको वायुको गुणस्तरको लागि होटल क्षेत्रमा वायु गुणस्तर मापक यन्त्र (Temptop M2000 2nd Generation Multi-functional Air Quality Detector) मार्फत मिति वि.सं. २०८२।०४।१४ दिउँसो १:३१ बजेदेखि वि.सं. २०८२।०४।१५ गते दिउँसो १:३० बजेसम्म प्रत्येक एक-एक मिनेटको $PM_{१०}$, $PM_{२.५}$ औसत तथ्याङ्क संकलन गरिएको थियो।
- **पानीको गुणस्तरः** पानीको गुणस्तरको पहिचानको लागि होटलमा प्रयोग हुने भूमिगत पानी र Reverse Osmosis मार्फत प्रशोधित पानीको प्रयोगशाला परीक्षण गरिएको थियो।
- **ध्वनिको तह मापनः** ध्वनिको विद्यमान स्तरका निम्ति मिति २०८२/०४/१४ गतेको दिन गते बिहान र दिउँसोको समयमा होटलको विभिन्न क्षेत्रमा ध्वनि मापक यन्त्र मार्फत मापन गरिएको थियो। सो तथ्याङ्क विश्लेषण गरी Lmax, Lmin र Leq निकालिएको छ।

Lmax = मापन गरिएको तथ्याङ्कहरू मध्येको अधिकतम मान

Lmin = मापन गरिएको तथ्याङ्कहरू मध्येको न्यूनतम मान

Leq = $10\,log_{10}\left[\frac{1}{N}(10^{\frac{a1}{10}}+10^{\frac{a2}{10}}+\cdots\ldots\ldots 10^{\frac{an}{10}})\right]$dBA

३.५.२ जैविक वातावरणमा अपनाइएको विधि

क. Field Survey / Direct Observation

Field Survey / Direct Observation मार्फत आयोजना क्षेत्र वरपर पाइने वनस्पतिको सूची तयार गरिएको छ।

ख. मुख्य जानकार व्यक्तिसँग अन्तर्वार्ता (Key Informant Interview)

स्थानीयवासीहरूसँगको छलफलबाट यस क्षेत्रमा पाइने वनस्पति तथा जीवजन्तुहरूको स्थानीय नाम सहितको सूची तयार गरिएको छ।

३.५.३ सामाजिक-आर्थिक तथा सांस्कृतिक वातावरणमा अपनाइएको विधि

आयोजनाबाट प्रभावित क्षेत्र (प्रत्यक्ष तथा अप्रत्यक्ष प्रभावित क्षेत्र) वा नजिकको बस्तीको घरपरिवार तथा जनसङ्ख्या, जाति, धर्म तथा भाषा, पेसा, रोजगारी, शैक्षिक संस्था, साक्षरता स्थिति, स्थानीय उत्पादन तथा बजार, खानेपानीको अवस्था, शौचालय सुविधा तथा फोहोर व्यवस्थापन, भौतिक सामुदायिक पूर्वाधार र ऊर्जाको स्रोत, स्वास्थ्य संस्थाको अवस्था र स्वास्थ्य स्थिति, वार्षिक आय तथा व्यय, सांस्कृतिक मान्यता, चालचलन र परम्परा, स्थानीय सांस्कृतिक धरोहर तथा सांस्कृतिक स्थल, अन्तिम संस्कार गर्ने स्थल र प्रचलनहरू निम्न विधिहरू अपनाइ सङ्कलन गरिएको छ।

क. Household Survey

घरधुरी सर्वेक्षणका क्रममा होटल क्षेत्र नजिकका बस्तीका घरपरिवारसँग प्रत्यक्ष सोधपुछ गरिएको थियो। यस विधिमा परिवार संरचना, भाषा, धर्म, मुख्य पेशा, कृषि तथा व्यापारमा संलग्नता, शिक्षा, ऊर्जा स्रोत, खानेपानी र शौचालय सुविधा सम्बन्धी जानकारी संकलन गरिएको हो। सर्वेक्षणबाट प्राप्त जानकारी अनुसार होटल सञ्चालन र प्रस्तावित आयोजना स्थानीय बासिन्दाको जीवनशैली तथा रोजगार अवसरमा सकारात्मक प्रभाव पारिरहेको देखिएको छ। साथै, बासिन्दाले आयोजनाको सञ्चालनमा स्थानीय समुदायसँग समन्वय आवश्यक हुने र सांस्कृतिक परम्परा तथा स्थानीय उत्पादन संरक्षणमा ध्यान दिनुपर्ने सुझाव पनि दिएका छन्। साथै, सञ्चालनरत होटलमा

काम गर्ने कर्मचारीहरूसँग प्रत्यक्ष अन्तरवार्ता पनि लिइएको थियो। कर्मचारीहरूले रोजगारको अवस्था, कामको प्रकृति, सुविधा, स्थानीय समुदायसँग समन्वय र सुझावहरू प्रदान गरेका थिए। यसबाट होटल सञ्चालनले स्थानीय रोजगार र व्यवसायमा परेको प्रभाव, कर्मचारीहरूको अनुभव र आवश्यकता बुझ्न सहयोग पुगेको छ।

ख. सरोकारवालासँग छलफल

स्थानीय जनप्रतिनिधि, वडाध्यक्ष, शिक्षक, समाजसेवी र अन्य सरोकारवालासँग छलफल गरेर मण्डनदेउपुर नगरपालिका र आसपासको क्षेत्रको सामाजिक तथा सांस्कृतिक जानकारी संकलन गरिएको थियो। यस विधिबाट मण्डनदेउपुर नगरपालिका वडा नं. २ र आसपासका प्रभावित बस्तीहरू (गैरीसमारा, रोहिणी साठीकुरिया, गोल्डाँडा मकैबारी, नाल्दुम) को प्रत्यक्ष र अप्रत्यक्ष प्रभावित क्षेत्रमा सामाजिक, आर्थिक र भौतिक अवस्थाको जानकारी संकलन गरिएको थियो। यस विधि मार्फत घरपरिवार संख्या, जनसांख्यिकीय विवरण, जातीय संरचना, धर्म, भाषा, मुख्य पेशा, शैक्षिक संस्था, स्वास्थ्य सेवा, खानेपानी, शौचालय, ऊर्जा स्रोत, सडक पहुँच र फोहोर व्यवस्थापनका तथ्याङ्क संकलन गरिएका छन्। यस अन्तर्वार्ताबाट वडा नं. २ मा ६३० घरपरिवार रहेको, जनसङ्ख्या, विद्यालय, स्वास्थ्य सेवा, सामुदायिक वन, खानेपानी, शौचालय र ऊर्जा स्रोत सम्बन्धी तथ्याङ्क प्राप्त भएको छ। साथै, स्थानीय प्रतिनिधिहरूबाट मिस्टिक माउण्टेन रिसोर्ट सञ्चालनपछि रोजगारीका अवसर, पर्यटन व्यवसायमा वृद्धि, स्थानीय उत्पादनको प्रवर्द्धन, सांस्कृतिक संरक्षण र समुदायसँग समन्वय कायम गर्ने उपायहरूबारे पनि जानकारी संकलन गरिएको छ।

ग. सामुहिक छलफल (Group Discussion)

सामूहिक छलफल विधि प्रयोग गरेर स्थानीय बासिन्दा, रिसोर्टका कर्मचारी र अन्य सरोकारवालाहरूको समूहबाट **आयोजनाको सकारात्मक र नकारात्मक प्रभाव**, समुदायको धारणा, आवश्यक सुझाव र सामाजिक-सांस्कृतिक प्रभावबारे जानकारी संकलन गरिएको थियो। छलफलमा प्रमुख पेसा (कृषि, वैदेशिक रोजगारी, दैनिक ज्यालादारी), चाडपर्वको महत्त्व (छठ, होली, दीपावली, दसैं, तिहार, बुद्ध जयन्ती), खाना पकाउने ऊर्जा स्रोत, सहकारी संस्था, विद्युत र चापाकलको पहुँच र समुदायभित्रको समावेशी अवस्था जस्ता पक्षबारे जानकारी प्राप्त भएको छ।

३.६ सङ्कलित नमूनाको प्रयोगशालामा विश्लेषण

क. माटोः प्रस्तावकद्वारा यस आयोजनाको प्रस्तावित भवन निर्माणका लागि माटोको प्रयोगशाला परीक्षण गरिएको थियो। यस परीक्षणको क्रममा आयोजना स्थलको माटोको विभिन्न parameters हरू परीक्षण गरिएको थियो। सबै parameters हरूको परीक्षणको आधारमा आयोजनाको भवन निर्माण गर्ने क्रममा अपनाउनुपर्ने क्रियाकलापहरू समेत माटो परीक्षण प्रतिवेदनमा उल्लेख गरिएको छ।

ख. पानीः पानीको गुणस्तर पहिचानको लागि होटलमा प्रयोग हुने Reverse Osmosis (RO) र भूमिगत पानीको नमुना सङ्कलन गरी प्रयोगशाला परीक्षण गरिएको थियो। सो पानीको गुणस्तर राष्ट्रिय खानेपानी गुणस्तर मापदण्ड, २०७९ बमोजिम भए/नभएको जाँच गर्न प्रयोगशालामा परीक्षण गरिएको थियो।

३.७ प्राप्त तथ्याङ्कको विश्लेषण

स्थलगत भ्रमणबाट प्राप्त सूचनाहरूको अध्ययन, सन्दर्भ ग्रन्थ तथा सामग्रीहरूको पुनरावलोकन प्रयोगशालामा गरिएको परीक्षणबाट प्राप्त जानकारीहरूलाई प्रस्ताव कार्यान्वयन गर्दा हुने वा हुन सक्ने सम्भाव्य प्रतिकूल र अनुकूल प्रभावको पहिचान गरी तिनलाई भौतिक, जैविक, सामाजिक-आर्थिक तथा सांस्कृतिक गरी तीन शीर्षकमा छुट्याएर वर्गीकरण गरियो। प्रस्तावित क्षेत्रको विशेष अध्ययन गर्दा गरिएको विश्लेषणबाट आएका प्रथम र दोस्रो क्रममा भएका तथ्याङ्क तथा जानकारीलाई संक्षिप्तिकरण गरी आवश्यकता अनुसार तालिकामा राख्ने तथा प्रतिवेदनको उपयुक्त भागमा समावेश गरिएको छ।

३.८ प्रभावको पहिचान, आंकलन तथा उल्लेखनीय प्रभावको मूल्याङ्कन गर्दा अपनाइएको विधि

आयोजनाको निर्माण तथा सञ्चालन चरणमा भौतिक, जैविक, सामाजिक-आर्थिक तथा सांस्कृतिक वातावरणमा पर्नसक्ने सकारात्मक तथा नकारात्मक प्रभावलाई तिनको परिमाण (magnitude), सीमा (extent) तथा समयावधि (duration) का आधारमा मूल्याङ्कन गरी सम्बन्धित प्रभावको जोखिमलाई उच्च, मध्यम र निम्न महत्वका प्रभावका रूपमा वर्गीकरण गरिएको छ। यसका लागि वातावरण संरक्षण नियमावली, २०७७ ले मार्गनिर्देश गरे अनुसारको परिमाणिक महत्व

दिई प्रभावको वर्गीकरण गरिएको छ। उक्त नियमावलीको प्रभाव मूल्याङ्कनको भार विधिलाई तल तालिकामा प्रस्तुत गरिएको छ।

तालिका १३ : वातावरणीय प्रभावको तह निर्धारण

परिणाम		सीमा		अवधि	
उच्च	६०	क्षेत्रीय	६०	दीर्घकालीन	२०
मध्यम	२०	स्थानीय	२०	मध्यम	१०
निम्न	१०	स्थलगत	१०	अल्पकालीन	५

(स्रोतः वातावरण संरक्षण नियमावली, २०७७)

माथि उल्लिखित तालिका अनुसार कुनै प्रभावलाई प्रदान गरिएको भारको योगफल ४५ भन्दा कम भएमा त्यस्तो प्रभावलाई न्यून महत्वको प्रभाव, ४५ देखि ७५ को योगफल आउने प्रभावलाई मध्यम महत्वको प्रभाव र ७५ भन्दा बढी योगफल आउने प्रभावलाई उच्च महत्वको प्रभाव मानिएको छ।

उल्लिखित विधि अपनाइ गरिएको प्रभाव मूल्याङ्कन पश्चात उच्च महत्वको प्रभावको क्षति कम गर्न न्यूनीकरणका उपाय र सोको अनुगमन तथा व्यवस्थापन विधि तयार गरी अन्य आवश्यक विषयवस्तु समेत समावेश गरी वा.प्र.मू. प्रतिवेदन तयार गरिएको हो।

३.९ मस्यौदा प्रतिवेदनको तयारी

आयोजनाबाट स्थानीय वातावरणमा पर्न सक्ने नकारात्मक वातावरणीय प्रभावहरूको विज्ञहरूद्वारा गरिएको विश्लेषणबाट प्रभाव न्यूनीकरणका उपायहरू पहिचान गरी वातावरणीय अध्ययनको मस्यौदा प्रतिवेदनमा समावेश गरिएको थियो। त्यस्तै प्रस्ताव कार्यान्वयनबाट हुने सकारात्मक प्रभावहरूलाई बढोत्तरी गर्ने विषयलाई समेत प्रतिवदेनमा उल्लेख गरिएको थियो। प्रभावहरूको व्यवस्थापन योजना, अनुगमन योजना संलग्न गरी वातावरणीय व्यवस्थापन योजना पनि समावेश गरी वातावरण संरक्षण नियमावली, २०७७ को अनुसूची १२ को ढाँचामा वातावरणीय प्रभाव मूल्याङ्कन प्रतिवेदन तयार पारिएको थियो। वातावरणीय प्रभाव मूल्याङ्कन अध्ययनको सार्वजनिक सुनुवाइ कार्यक्रममा मस्यौदा प्रतिवेदन माथि छलफल गरिएको थियो भने स्थानीय तथा सरोकारवालाहरूको राय सुझावहरू सङ्कलन गरिएको थियो।

३.१० सार्वजनिक परामर्श, छलफल, अन्तरक्रिया र सुनुवाइ

वा.प्र.मू.को क्षेत्र निर्धारण प्रतिवेदन र कार्यसूची स्वीकृत भए पश्चात वा.प्र.मू. अध्ययन अन्तर्गत सार्वजनिक सुनुवाइको लागि नेपाल समाचार पत्र राष्ट्रिय दैनिक पत्रिकामा वि.सं. २०८२।०४।०७ मा सूचना प्रकाशन गरी सार्वजनिक सुनुवाइमा उपस्थितिका लागि स्थानीय निकाय निर्वाचित जनप्रतिनिधि र अन्य सरोकारवालाहरू तथा स्थानीय संघ संस्था, छिमेकीहरूलाई आव्हान गरिएको थियो। सो सूचना सम्बन्धित वडा कार्यालय र अन्य संघ-संस्थाहरूमा टाँस गरी मुचुल्का लिइयो। सार्वजनिक सुनुवाइ वि.सं. २०८२।०४।१३ मा आयोजना गरिएको थियो, जहाँ वडाका प्रतिनिधिहरू लगायत अन्य स्थानीयवासी तथा सरोकारवालाहरूको सहभागिता रहेको थियो। यस सार्वजनिक सुनुवाइ कार्यक्रममा उपस्थित सरोकारवालाहरूद्वारा दिइएको निम्न लिखित राय सुझावहरूलाई समावेश गर्दै प्रतिवेदन तयार गरिएको छ।

तालिका १४ : सार्वजनिक सुनुवाइको बेला प्राप्त सुझावहरू

क्र.सं.	सार्वजनिक सुनुवाइको बेला प्राप्त सुझावहरू	प्रतिक्रिया
रामचन्द्र गुरूङ		
१.	होटलबाट निस्कने तरल पदार्थ जन्य फोहोरलाई उचित व्यवस्थापन गर्नुपर्छ। अन्यथा खानेपानीको स्रोत दूषित हुन सक्छ।	तालिका ४०, क.१.१. (ठोस तथा तरल फोहोर व्यवस्थापन) र क.२.१ (तरल फोहोर उत्पादनको कारण जल प्रदूषण) मा समावेश गरिएको छ।
२.	होटल आउने बाटो पिच भएको छैन। यसले गर्दा एम्बुलेन्स लगायत गाडीहरू आउन गाह्रो छ। बाटो बनाउन होटलले सहयोग गरोस्।	तालिका ३९, ख.५ (सामाजिक उत्तरदायित्व अन्तर्गत स्थानीय समुदायका लागि गरिने सहयोग) मा समावेश गरिएको छ।
बिनोद तामाङ		
१.	बाटो नगरपालिका, वाड कसले बनाउने हो, त्यसमा होटलले पनि सहयोग गरोस्।	तालिका ३९, ख.५ (सामाजिक उत्तरदायित्व अन्तर्गत स्थानीय समुदायका लागि गरिने सहयोग) मा समावेश गरिएको छ।
राजु गुरूङ		

१.	खानेपानीको मुहानहरू नयाँ-नयाँ निस्केको छ। ती मुहानहरूको खानेपानीको गुणस्तर जाँच गर्न होटलले सहयोग गरोस्।	तालिका ३९, ख.५ (सामाजिक उत्तरदायित्व अन्तर्गत स्थानीय समुदायका लागि गरिने सहयोग) मा समावेश गरिएको छ।
२.	केही दिन अघि कार्तिके देखि साठी कुरिया जोड्ने बाटो पानी परेर बिग्रेको छ। बाटो बनाउन होटलले सहयोग गरोस्।	सामाजिक उत्तरदायित्व अन्तर्गत स्थानीय समुदायका लागि गरिने सहयोगमा समावेश गरिएको छ
डम्बर बहादुर तामाङ		
१.	पहिले बाटोघाटो घरहरू ढलान नहुने भएकोले बर्षामा जमीनले पानी सोस्थ्यो। अब ढलानले गर्दा पानी सोस्न छोड्यो। ढलनल बनाउन होटलले सहयोग गरोस्।	सामाजिक उत्तरदायित्व अन्तर्गत स्थानीय समुदायका लागि गरिने सहयोगमा समावेश गरिएको छ।
ठक्कर बहादुर तामाङ		
१.	स्थानीयबासीलाई खानेपानी व्यवस्थापन गर्न यस होटल लगायत अन्य सबै होटलहरूले सहयोग गर्नुपर्छ।	-
मनमाया तामाङ		
१.	पहिले-पहिलेको पानीको मुहान सुक्दै गएको छ। त्यसको लागि सबै संघसंस्थाले सहयोग गर्नुपर्छ।	-
ज्ञान बहादुर तामाङ		
१.	स्थानीयबासीहरूको गुनासो सुनुवाईको लागि गुनासो सुनुवाई अधिकारीको फोन नम्बर सबै स्थानीयबासीलाई दिईनुपर्छ।	तालिका ४०, ग.१.३ मा निर्माण चरणमा हुने स्थानीयवासीको गुनासो र ग.२.१ मा सञ्चालन चरणमा हुने स्थानीयवासीको गुनासोको व्यवस्थापनको उपायहरू समावेश गरिएको छ।
२.	स्थानीयबासीहरूलाई खानेपानीको समस्या पर्दा होटलले पानीको व्यवस्थापन गर्नुपर्छ।	तालिका ग.२.१ मा सञ्चालन चरणमा हुने स्थानीयवासीको गुनासोको

		व्यवस्थापनको उपायहरू समावेश गरिएको छ।
राजु गुरूङ		
१.	होटलको निर्माण गर्दा कतिखेर गर्ने, सुरक्षाका साधनहरू के-के गर्नुहुन्छ, त्यो योजना आउनुपर्छ।	तालिका ७ मा निर्माण योजना समावेश गरिएको छ।
जीवन गुरूङ (दाउरा बिसाउनी सामुदायिक वन उपभोक्ता समिति)		
१.	होटल निर्माणको क्रममा EIA मा उल्लेख गरिएको न्यूनीकरणका उपायहरू पूर्ण रूपमा पालना गर्नुपर्नेछ।	तालिका ३९ मा सुझाएका बढोत्तरीका उपायहरू र तालिका ४० मा सुझाएका न्यूनीकरणका उपायहरू आयोजना निर्माण तथा सञ्चालन चरणमा अनिवार्य रूपमा पालना गरिनेछ।
२.	होटल वरपर रहेका बाटोघाटो निर्माण तथा Maintaince गर्दा होटलले सहयोग गरोस्।	सामाजिक उत्तरदायित्व अन्तर्गत स्थानीय समुदायका लागि गरिने सहयोगमा समावेश गरिएको छ।
३.	नगरकोटको प्रमुख समस्याको रूपमा रहेको खानेपानीको समस्या समाधान गर्न होटलले पनि सहयोग गरोस्।	सामाजिक उत्तरदायित्व अन्तर्गत स्थानीय समुदायका लागि गरिने सहयोगमा समावेश गरिएको छ।
४.	होटलको भवन निर्माण गर्दा ध्वनि प्रदूषण हुन सक्छ। त्यस कुरामा होटलमा ध्यान दिनुपर्नेछ।	तालिका ४०, क.१.६ मा निर्माण चरणको ध्वनि प्रदूषण र क.२.८ मा सञ्चालन चरणको ध्वनि प्रदूषणको न्यूनीकरणको उपायहरू समावेश गरिएको छ।
५.	होटलले corporate Social Responsibilities (CSR) अन्तर्गत स्थानीयबासीहरूलाई सहयोग गरोस्।	तालिका ३९, ख.५ (सामाजिक उत्तरदायित्व अन्तर्गत स्थानीय समुदायका लागि गरिने सहयोग) मा समावेश गरिएको छ।
राजु तामाङ (सचिव, नाल्दूम-नगरकोट Lifting खानेपानी उपभोक्ता समिति)		

१.	बागमती प्रदेश सरकारले करिब ५०० घरधुरीको लागि २७ करोडको बजेटमा नाल्दूम-नगरकोट lifting आयोजना निर्माणाधिन छ। पौष सम्ममा यस आयोजना सम्पन्न हुनेछ। त्यस पश्चात खानेपानीको समस्या समाधान हुनेछ भन्ने आशा छ।	-
नविन गुरूङ (अध्यक्ष, नाल्दूम-नगरकोट पर्यटन विकास समिति)		
१.	स्तरोन्नति पश्चात् होटल मिस्टिक माउन्टेन यस क्षेत्रकै पहिलो पाँच तारे होटलको रूपमा स्थापित हुन सकोस शुभकामना छ।	सकरात्मक प्रतिक्रिया
२.	सडक बिस्तार र खानेपानी क्षेत्रमा होटलले सामाजिक उत्तरदायित्व अन्तर्गत सहयोग गरोस्।	तालिका ३९, ख.५ (सामाजिक उत्तरदायित्व अन्तर्गत स्थानीय समुदायका लागि गरिने सहयोग) मा समावेश गरिएको छ।
३.	होटल परिसरमा ढलनलको राम्रो व्यवस्थापन गरोस्।	तालिका ४०, क.१.१. (ठोस तथा तरल फोहोर व्यवस्थापन) र क.२.१ (तरल फोहोर उत्पादनको कारण जल प्रदूषण) मा समावेश गरिएको छ।
४.	स्थानीयबासीहरूलाई होटल सम्बन्धी तालिम दिएर दक्ष कामदार बनाउन सहयोग गरोस्।	तालिका ३९, क.१ र ख.१ मा समावेश गरिएको छ।
राजकुमार मल्ल (वडा अध्यक्ष, मण्डनदेउपुर नगरपालिका वडा नं. २)		
१.	होटल मिस्टिक माउन्टेन मण्डनदेउपुर नगरपालिका कै चिनारीको रूपमा रहेको छ। अझ प्रगति गर्दै जाओस्।	सकरात्मक प्रतिक्रिया
२.	होटलले गर्ने सहयोग र सकारात्मक कार्यहरू बढ्दै जाओस्।	सकरात्मक प्रतिक्रिया
३.	स्थानीयबासीहरूलाई रोजगारीको अवसर अझै बढाउँदै जाओस्।	तालिका ३९, क.१ र ख.१ मा समावेश गरिएको छ।

४.	स्थानीय कृषि उत्पादनलाई होटलले किनिदिओस्।	तालिका ४०, ग.२.५ (खाद्यान्न गुणस्तर) अन्तर्गत समावेश गरिएको छ।
५.	यहाँको प्रमुख समस्याको रूपमा रहेको खानेपानीको नाल्दूम-नगरकोट Lifting खानेपानी आयोजना सम्पन्न पश्चात् समाधान हुने आशा छ।	-
६.	होटलबाट निस्कने ठोस तथा तरल जन्य फोहोरहरूको राम्रोसँग व्यवस्थापन गरोस्।	तालिका ४०, क.१.१, क.२.१ र क.२.२ मा समावेश गरिएको छ।
७.	EIA प्रतिवेदमा उल्लेखित न्यूनीकरणका उपायहरू पूर्णतः पालना गरेर मात्र भवन निर्माण गर्नुपर्नेछ।	तालिका ३९ मा सुझाएका बढोत्तरीका उपायहरू र तालिका ४० मा सुझाएका न्यूनीकरणका उपायहरू आयोजना निर्माण तथा सञ्चालन चरणमा अनिवार्य रूपमा पालना गरिनेछ।







चित्र ५: सार्वजनिक सुनुवाईका तस्बीरहरू

स्थानीयवासीसँग गरिएको छलफलमा उठेका कुराहरुलाई अध्ययन टोलीका विज्ञहरूद्वारा विश्लेषण गरी जायज समस्याहरूको समाधानका लागि यस प्रतिवेदनमा त्यसका न्यूनीकरणका उपायहरू उल्लेख गरिएको छ र उल्लेख भएका सबै न्यूनीकरणका उपायहरू अवलम्बन गरिनेछ। सार्वजनिक सुनुवाइको सूचना, मुचुल्का र सार्वजनिक सुनुवाइ कार्यक्रमको माइन्युट ***अनुसूची ५*** मा समावेश गरिएको छ।

३.११ सार्वजनिक सूचना तथा सूचना सम्प्रेषण र सुझाव सङ्कलन

सार्वजनिक सुनुवाइ पश्चात स्थानीयवासी, संघ-संस्था तथा छरछिमेकीको यस होटलको निर्माण तथा सञ्चालनबाट पर्न जाने प्रभावको बारेमा थप राय, सुझावका लागि वडा कार्यालय र अन्य

संघ-संस्थाहरूमा सात दिने सार्वजनिक सूचना टाँस गरी मुचुल्का लिइयो। सूचना टाँस भए पश्चात नेपाल समाचारपत्रमा राष्ट्रिय दैनिक पत्रिकामा राय सुझावका लागि ७ दिने सार्वजनिक सूचना मिति २०८२।०५।०२ मा प्रकाशित गरियो।

३.१२ सिफारिस पत्र

सार्वजनिक सुनुवाइबाट प्राप्त राय तथा सुझावहरू साथै सकारात्मक तथा नकारात्मक प्रभावहरूको विश्लेषण पश्चात मिति २०८२।०५।१८ मा मण्डनदेउपुर नगरपालिकाको नगरकार्यपालिकको कार्यालयबाट र मिति २०८२।०६।०२ मा मण्डनदेउपुर नगरपालिका वडा नं. ०२ बाट सिफारिस पत्र प्राप्त गरियो। मण्डनदेउपुर नगरपालिका र मण्डनदेउपुर नगरपालिका वडा नं. २ बाट प्राप्त राय सुझावहरू तल तालिका १४ र १५ मा क्रमशः राखिएको छः

तालिका १५ : मण्डनदेउपुर नगरपालिकाबाट प्राप्त सुझावहरू

क्र.सं.	सुझावहरू	प्रतिक्रिया
सकरात्मक प्रभावहरू		
१	स्थानीयले रोजगारी पाउने	-
२	स्थानीय निकायको राजस्वमा वृद्धि	
३	पर्यटन विकास	-
४	स्थानीय पूर्वाधार विकास	-
नकरात्मक प्रभाव		
१	ठोस तथा तरल जन्य फोहोर उत्पादनमा वृद्धि हुन सक्ने	न्यूनीकरणको उपायहरू तालिका ४०, क.१.१, क.२.१ र क.२.२ मा समावेश गरिएको छ।
२	ध्वनि प्रदूषण हुन सक्ने	तालिका ४०, क.१.६ मा निर्माण चरणको ध्वनि प्रदूषण र क.२.८ मा सञ्चालन चरणको ध्वनि प्रदूषणको न्यूनीकरणको उपायहरू समावेश गरिएको छ।
३	ट्राफिक समस्या हुन सक्ने	तालिका ४०, क.१.४ (निर्माण सामग्रीको ढुवानी तथा व्यवस्थापन सम्बन्धी चुनौती) मा र क.२.७ मा यातायात व्यवस्थापन सम्बन्धी

		समस्याको न्यूनीकरणको उपायहरू समावेश गरिएको छ।
प्रस्ताव कार्यान्वयन गर्न मिल्ने आधार		
१	स्थानीयले रोजगारीको अवसर पाउने भएकोले	तालिका ३९, क.१ र ख.१ मा समावेश गरिएको छ।
२	पर्यटन विकास हुने भएकोले	तालिका ३९, ख.२ मा समावेश गरिएको छ।
३	स्थानीय निकायको राजश्वमा वृद्धि हुने भएकोले	तालिका ३९, ख.४ मा समावेश गरिएको छ।

तालिका १६ : मण्डनदेउपुर नगरपालिका वडा नं. २ बाट प्राप्त राय सुझावहरू

क्र.सं.	**सुझावहरू**	**प्रतिक्रिया**
स्थानीय जनताको गुनासोहरू		
१	होटलको विस्तारले सुत्केरी, वृद्धवृद्धा, बालबालिकामा ध्वनि तथा धुलो प्रदूषण बढ्न सक्ने।	तालिका ४०, क.१.६ मा निर्माण चरणको ध्वनि प्रदूषण र क.२.८ मा सञ्चालन चरणको ध्वनि प्रदूषणको न्यूनीकरणको उपायहरू समावेश गरिएको छ। वायु प्रदूषणको न्यूनीकरणको उपाय पनि समावेश गरिएको छ।
२	फोहोरमैला व्यवस्थापन र ढल प्रणाली प्रभावकारी नहुने हो भने स्वास्थ्य नकरात्मक असर पर्ने	फोहोरमैला व्यवस्थापन तथा तरल फोहोर व्यवस्थापनको न्यूनीकरणको उपायहरू तालिका ४० मा समावेश गरिएको छ।
३	सडक चाप बढ्ने र आवागमनमा असुविधा हुने।	तालिका ४० क.१.४ (निर्माण सामग्रीको ढुवानी तथा व्यवस्थापन सम्बन्धी चुनौती) मा र क.२.७ मा यातायात व्यवस्थापन सम्बन्धी समस्याको न्यूनीकरणको उपायहरू समावेश गरिएको छ।

४	परम्परागत जलस्रोत तथा सामुदायिक धरोहरमा असर पर्न सक्ने।	तालिका ४०, क.१.३ (विद्यमान पूर्वाधारमा प्रभाव) मा न्यूनीकरणको उपाय समावेश गरिएको छ।
स्थानीयले पाउने प्रत्यक्ष लाभ		
१	रोजगारीमा स्थानीयलाई प्राथमिकता दिने अवसर	तालिका ३९, क.१ र ख.१ मा समावेश गरिएको छ।
२	स्थानीय उत्पादन (कृषि, पशुपालन, हस्तकला आदि) प्रयोग गरेर आम्दानी बढ्ने	तालिका ३९, ख.४ मा समावेश गरिएको छ।
३	पर्यटन वृद्धि हुँदा स्थानीय व्यापार तथा सेवामा प्रत्यक्ष लाभ पुग्ने	तालिका ३९, ख.२ मा समावेश गरिएको छ।
४	पूर्वाधार (सडक, बिजुली, खानेपानी, इन्टरनेट) को स्तर सुधार हुने	-
नकरात्मक असरहरू		
१	वातावरणीय प्रदूषण (धुलो, ध्वनि, फोहोरमैला)	न्यूनीकरणको उपायहरू तालिका ४०, भौतिक वातावरण अन्तर्गत समावेश गरिएको छ।
२	प्राकृतिक स्रोत (जंगल, पानी, माटो) मा दवाव	न्यूनीकरणको उपायहरू तालिका ४०, भौतिक वातावरण अन्तर्गत समावेश गरिएको छ।
३	सामाजिक संस्कृतिमा असर पर्न सक्ने सम्भावना	न्यूनीकरणको उपायहरू तालिका ४०, सामाजिक, आर्थिक तथा सांस्कृतिक वातावरण अन्तर्गत समावेश गरिएको छ।
४	यातायात जाम र दुर्घटनाको जोखिम	तालिका ४०, क.१.४ (निर्माण सामग्रीको ढुवानी तथा व्यवस्थापन सम्बन्धी चुनौती) मा र क.२.७ मा यातायात व्यवस्थापन सम्बन्धी समस्याको न्यूनीकरणको उपायहरू समावेश गरिएको छ।
दीर्घकालीन फाइदा		
१	क्षेत्रीय पर्यटन प्रवर्द्धन	तालिका ३९, ख.२ मा समावेश गरिएको छ।

२	स्थानीय युवा रोजगारीका अवसर	तालिका ३९, क.१ र ख.२ मा समावेश गरिएको छ।
३	वडाको समग्र आर्थिक विकासमा योगदान	तालिका ३९, ख.४ मा समावेश गरिएको छ।
४	अन्तर्राष्ट्रिय स्तरमा गन्तव्यको प्रचार-प्रसार	तालिका ३९, ख.२ मा समावेश गरिएको छ।
सिफारिस पत्रमा उल्लेखित शर्तहरू		
१	नकरात्मक प्रभाव न्यूनीकरणका लागि होटल सञ्चालकले प्रभावकारी फोहोरमैला व्यवस्थापन, ढल व्यवस्थापन र ध्वनि नियन्त्रण प्रणाली लागू गर्नुपर्ने।	न्यूनीकरणको उपायहरू तालिका ४०, भौतिक वातावरण अन्तर्गत समावेश गरिएको छ।
२	स्थानीय बासिन्दालाई रोजगारी र व्यवसायमा प्राथमिकता दिनुपर्ने।	तालिका ३९, क.१ र ख.१ मा समावेश गरिएको छ।
३	वातावरणीय संरक्षण, परम्परागत धरोहर र प्राकृतिक स्रोत-साधन जोगाउन विशेष व्यवस्थापन गर्नुपर्ने।	न्यूनीकरणको उपायहरू तालिका ४०, सामाजिक, आर्थिक तथा सांस्कृतिक वातावरण अन्तर्गत समावेश गरिएको छ।
४	दीर्घकालमा देखिने कुनै पनि प्रतिकूल असर भएमा व्यवस्थापकीय पक्ष (होटल सञ्चालक) पूर्ण जिम्मेवार हुने।	-
५	प्रतिवेदनमा उल्लेखित न्यूनीकरण योजना (mitigation measures) लाई व्यवहारमा कार्यान्वयन गर्नुपर्ने।	तालिका ३९ मा सुझाएका बढोत्तरीका उपायहरू र तालिका ४० मा सुझाएका न्यूनीकरणका उपायहरू आयोजना निर्माण तथा सञ्चालन चरणमा अनिवार्य रूपमा पालना गरिनेछ।

उल्लिखित प्रभावहरूको आधारमा सकारात्मक प्रभाव अभिवृद्धि गर्ने र नकारात्मक प्रभाव न्यून गर्ने वातावरणीय व्यवस्थापन योजना कार्यान्वयन गर्दै होटल मिस्टिक माउण्टेनको स्तरोन्नतीको

लागि मण्डनदेउपुर नगरपालिका र मण्डनदेउपुर नगरपालिका वडा नं. २ बाट सिफारिस पत्र प्रदान गरिएको हो।

३.१३ प्रतिवेदनको तयारी

होटल क्षेत्रको विद्यमान भौतिक, रासायनिक, जैविक, सामाजिक, आर्थिक र सांस्कृतिक आधारभूत वातावरणीय अवस्थालाई पहिचान गरेर वातावरणीय प्रभावहरूको महत्त्वको मूल्याङ्कन गरिएको छ। सार्वजनिक सुनुवाइको बैठकमा प्रस्ताव क्षेत्रका सम्बन्धित सरोकारवालाहरूलाई प्रतिवेदन निष्कर्षहरू प्रस्तुत गरियो र प्रस्तावको सम्बन्धमा उनीहरूका सल्लाह र सुझावहरू समावेश गरेर यस प्रतिवेदन तयार गरिएको छ। वातावरण संरक्षण नियमावली, २०७७ मा तोकेको ढाँचा बमोजिम विस्तृत वातावरणीय प्रभाव मूल्याङ्कन प्रतिवेदन तयार गरिएको छ। वि.सं. २०८२।०३।३२ मा होटल मिस्टिक माउन्टेनका लागि स्वीकृत क्षेत्र निर्धारण र कार्यसूचीको स्वीकृति पत्रमा भएका शर्तहरू पनि समावेश गरी यो प्रतिवेदन तयार गरिएको छ। प्रस्तुत वा.प्र.मू. प्रतिवेदन श्री संस्कृति, पर्यटन तथा नागरिक उड्डयन मन्त्रालय मार्फत स्वीकृतिका लागि श्री वन तथा वातावरण मन्त्रालयमा पेश गरिएको हो।

परिच्छेद ४: प्रस्तावसँग सम्बन्धित नीति, कानुन तथा मापदण्ड

प्रस्तुत आयोजनाको हकमा वा.प्र.मू अध्ययन तयार गर्दाको समयमा आकर्षित हुने र आयोजना निर्माण तथा सञ्चालनको चरणमा आयोजनाले पालना गर्ने प्रतिबद्धता जनाइएका कानुनी तथा नीतिगत व्यवस्थाहरू यस प्रकार छन्।

४.१ संविधान

नेपालको संविधानले समग्र राष्ट्रको सन्तुलित विकासका लागि आर्थिक लगानीको समान वितरण गर्दै सबै क्षेत्रका जनतालाई शिक्षा, स्वास्थ्य, आवास तथा रोजगारी जस्ता पूर्वाधारको विकास मार्फत जनताको जीवनस्तर बृद्धि गर्ने नीति लिएको छ।	
धारा	**सम्बन्धित बुँदा**
धारा ३०	**स्वच्छ वातावरणको हकः** नेपाली जनताको स्वच्छ तथा स्वस्थ्य वातावरणमा बाँच्न पाउने अधिकार सुनिश्चित गर्दै वातावरणीय प्रदूषण वा क्षयीकरणबाट क्षति पुग्ने पीडितलाई कानुन सम्मत ढंगले क्षतिपूर्ति पाउने अधिकार समेत सुनिश्चित गरेको छ।
धारा ३४	**श्रमको हकः** प्रत्येक श्रमिकलाई उचित श्रम अभ्यासको हक सुनिश्चित गर्दै प्रत्येक श्रमिकलाई उचित पारिश्रमिक, सुविधा तथा योगदानमा आधारित सामाजिक सुरक्षाको हक समेत सुनिश्चित गरेको छ।
धारा ५१(ठ)	**पर्यटन सम्बन्धी नीतिः** नेपालका ऐतिहासिक, सांस्कृतिक, धार्मिक, पुरातात्विक र प्राकृतिक सम्पदाहरूको पहिचान, संरक्षण, प्रवर्धन एवं प्रचार प्रसार मार्फत राष्ट्रिय अर्थतन्त्रको महत्वपूर्ण आधारको रूपमा पर्यावरण अनुकूल पर्यटन उद्योगको विकास गर्ने, पर्यटन संस्कृतिको विकास गर्न आवश्यक वातावरण एवं नीति निर्माण गर्ने तथा पर्यटन उद्योगको लाभ वितरणमा स्थानीय जनतालाई प्राथमिकता दिने।

४.२ ऐनहरू

क्र.सं.	दफा, उपदफा	सम्बन्धित बुँदा
संघीय ऐनहरू		
१.	**तथ्याङ्क ऐन, २०७९**	
	दफा ५ उपदफा (१) र (२)	नेपाल सरकारले कुनै विषयमा तथ्याङ्क सङ्कलन गर्न सूचित आदेश जारी गर्न सक्नेछ र सोही आदेश बमोजिम राष्ट्रिय तथ्याङ्क कार्यालयले कुनै व्यक्ति, घर परिवार, संस्था वा सरकारी निकायसँग सम्बन्धित तथ्याङ्क सङ्कलन गर्नेछ।
	दफा ५ उपदफा (३)	कार्यालयले कुनै व्यक्ति, घरपरिवार, संस्था वा सरकारी निकायलाई तिनीहरूको भोगचलन वा नियन्त्रणमा रहेको वस्तुको तथ्याङ्क पेश गर्न लिखित सूचना दिन सक्नेछ।
	दफा ५ उपदफा (४)	उपदफा (१), (२) वा (३) बमोजिमको आदेश वा सूचना बमोजिमको तथ्याङ्क उपलब्ध गराउनु सम्बन्धित सबैको कर्तव्य हुनेछ।
२.	**खानेपानी तथा सरसफाइ ऐन, २०७९**	
	दफा ३ उपदफा १ र २	प्रत्येक नागरिकलाई नियमित रूपमा पर्याप्त, स्वच्छ र गुणस्तरीय खानेपानी प्राप्त गर्ने अधिकार र गुणस्तरीय सरसफाइ सेवामा सहज र सुलभ पहुँचको अधिकार हुनेछ।
	दफा ६	नागरिकको कर्तव्यः पानीको मूल वा मुहान सफा राख्नु, संरक्षण र संवर्द्धन गर्नु र दिगोरूपले उपयोग गर्नु प्रत्येक नागरिकको कर्तव्य हुनेछ।
	दफा ९	कसैले खानेपानी तथा सरसफाइ सेवा प्रदान गर्न, आयोजना वा सेवा प्रणालीको सर्भेक्षण, निर्माण, सञ्चालन तथा व्यवस्थापन गर्न र खानेपानीको स्रोतको सार्वजनिक, संस्थागत तथा व्यावसायिक उपयोग गर्न वा गराउन चाहेमा यस ऐन बमोजिम अनुमतिपत्र लिनु पर्नेछ।
३.	**वातावरण संरक्षण ऐन, २०७६**	
	दफा ३ उपदफा १	प्रस्तावकले तोकिए बमोजिमको प्रस्तावको तोकिए बमोजिम वातावरणीय अध्ययन प्रतिवेदन तयार गर्नु पर्नेछ।
	दफा ३ उपदफा २(क)	यसरी तयार गरिएको अध्ययन प्रतिवेदन स्वीकृतिको लागि सम्बन्धित निकाय समक्ष पेश गर्नु पर्नेछ।
	दफा ८	वातावरणीय अध्ययन प्रतिवेदन स्वीकृत नगराई कुनै पनि प्रस्ताव कार्यान्वयन गर्न वा गराउन पाइने छैन।

क्र.सं.	दफा, उपदफा	सम्बन्धित बुँदा
	दफा १३	वातावरणीय अध्ययन प्रतिवेदन स्वीकृत नगराई वा स्वीकृत वातावरणीय अध्ययन प्रतिवेदनभन्दा विपरीत हुने गरी आयोजना कार्यान्वयन गरेमा सम्बन्धित निकायले त्यस्तो आयोजना कार्यान्वयन गर्न तत्काल रोक लगाउन सक्नेछ।
	दफा १५ उपदफा २ र ३	कसैले पनि जनजीवन, जनस्वास्थ्य एवं वातावरणमा उल्लेखनीय प्रतिकूल प्रभाव पार्ने गरी प्रदूषण गर्न पाइने छैन।
	दफा १५ उपदफा ४	सम्बद्ध व्यक्ति, समूह वा संस्थालाई प्रदूषण न्यूनीकरण वा निराकरणको उपाय अवलम्बन गर्न वातावरण विभागले निर्देशन दिन, आवश्यक शर्त तोक्न वा वातावरणमा प्रतिकूल प्रभाव पर्ने गरी कुनै कार्य गर्न नपाउने गरी रोक लगाउन सक्नेछ।
	दफा ३५	तोकिए अनुसार कार्य गरे वा गराएमा सोहि दफाको उपदफा १ बमोजिमको दण्ड जरिवाना हुनेछ।
४.	**भू-उपयोग ऐन, २०७६**	
	दफा ८ उपदफा १	नेपालको भूबनोट, भूमिको क्षमता तथा उपयुक्तता, भूमिको मौजुदा उपयोग र आवश्यकता समेतका आधारमा एउटा प्रयोजनको लागि वर्गीकरण गरिएको जग्गा अर्को प्रयोजनमा प्रयोग गर्ने गरी भूउपयोग परिवर्तन गर्न पाइने छैन।
५.	**औद्योगिक व्यवसाय ऐन, २०७६**	
	दफा ३ उपदफा १	कसैले यस ऐन बमोजिम दर्ता नगराई उद्योगको स्थापना वा सञ्चालन गर्न वा गराउन पाउने छैन।
६.	**बालबालिका सम्बन्धी ऐन, २०७५**	
	दफा ७ उपदफा ९	चौध वर्ष मुनिका बालबालिकालाई जोखिमपूर्ण काममा लगाउन वा कमलरीको रूपमा राख्न पाइने छैन।
७.	**उपभोक्ता संरक्षण ऐन, २०७५**	
	दफा ३ उपदफा २	प्रत्येक उपभोक्तालाई गुणस्तरीय वस्तु वा सेवा प्राप्त गर्ने अधिकार हुनेछ।
	दफा ७ उपदफा १(क)	गुणस्तरीय वस्तु वा सेवा उत्पादन गर्नु पर्नेछ।
	दफा १६ उपदफा १	कसैले पनि अनुचित व्यापारिक तथा व्यवसायजन्य क्रियाकलाप गर्न वा गराउन पाउने छैन।
८.	**रोजगारीको हक सम्बन्धी ऐन, २०७५**	

क्र.सं.	दफा, उपदफा	सम्बन्धित बुँदा
	दफा ४ उपदफा ३	कसैले पनि कुनै नागरिकलाई निजको इच्छा विपरित वा निजले नचाहेको रोजगारी गर्न वा त्यस्तो रोजगारीमा लगाउन वा जवरजस्ती गर्न वा बाध्य बनाउन पाउने छैन।
	दफा ६	कसैले पनि बेरोजगार व्यक्तिलाई रोजगारी दिने सम्बन्धमा प्रचलित कानुनले कुनै खास वर्ग वा समुदायको लागि विशेष व्यवस्था गरेको अवस्थामा बाहेक त्यस्तो व्यक्तिको उत्पत्ति, धर्म, वर्ण, जातजाति, लिङ्ग, भाषा, क्षेत्र, वैचारिक आस्था वा यस्तै कुनै आधारमा भेदभाव गर्न पाउने छैन।
	दफा ७ उपदफा १	रोजगारीमा रहेको व्यक्तिलाई प्रचलित कानुन बमोजिम बाहेक बिना कारण रोजगारीबाट हटाउन पाउने छैन।
९.	**नेपालको संविधान अनुकूल बनाउन केही नेपाल ऐनलाई संशोधन गने ऐन, २०७५**	
	दफा ३४, उपदफा २ अन्तर्गत पर्यटन ऐन, २०३५ को दफा १४ उपदफा १	पर्यटकस्तरको होटल, लज, रेष्टुराँ तथा रिसोर्ट वा बारको निरिक्षण तथा परीक्षण सम्बन्धमा नेपाल सरकारलाई प्राप्त अधिकार प्रदेश सरकारले समेत प्रयोग गर्नेछ। त्यस बाहेकका तारे स्तरको होटल तथा रिसोर्टहरू संघ अन्तर्गत गरिनेछ।
१०.	**विपद् जोखिम न्यूनीकरण तथा व्यवस्थापन ऐन, २०७४**	
	दफा ११ उपदफा १ (ण)	विपद् जोखिम न्यूनीकरण सम्बन्धमा जनचेतना अभिवृद्धि गर्ने, गराउने।
	दफा २० उपदफा १	विपद् व्यवस्थापन सम्बन्धमा सबै सार्वजनिक संस्था तथा व्यावसायिक प्रतिष्ठानले आफ्नो भवन, उद्योग, कार्यालय वा व्यावसायिक केन्द्रमा विपद्का घटना हुन नदिन विपद् सुरक्षा औजार, उपकरण, सामग्री, आपत्कालीन निकास लगायत तोकिए बमोजिमका अन्य व्यवस्था गर्नुपर्नेछ साथै आफ्ना कर्मचारी तथा कामदारलाई विपद् व्यवस्थापन सम्बन्धमा प्रधिकरणले तोके बमोजिमका आधारभूत अभिमुखीकरण तालिम दिनु पर्नेछ भने आफ्नो भवन लगायत अन्य संरचना आपत्कालीन प्रयोजनका लागि आवश्यक परेमा आदेशानुसार उपलब्ध गराउनु पर्नेछ। यी संस्थाहरूले फोहोरमैला तथा प्रदूषणको यथोचित व्यवस्थापन गरी यसबाट वातावरण र जनजीवनमा पर्न सक्ने नकारात्मक प्रभावहरूलाई न्यूनीकरण गर्ने उपायहरू अपनाउनुपर्नेछ।

क्र.सं.	दफा, उपदफा	सम्बन्धित बुँदा
	दफा २० उपदफा २	सार्वजनिक संस्था तथा व्यावसायिक प्रतिष्ठानले नेपाल सरकार, प्रदेश सरकार तथा स्थानीय तहको विपद् व्यवस्थापन सम्बन्धी योजनाको अधीनमा रही विपद् व्यवस्थापन योजनाको तर्जुमा गरी अनिवार्य रूपमा लागू गर्नु पर्नेछ।
११.	**योगदानमा आधारित सामाजिक सुरक्षा ऐन, २०७४**	
	दफा ७	सूचीकृत रोजगारदाताले आफ्नो तर्फबाट वा योगदानकर्ताको योगदानयोग्य आयबाट गर्नु पर्ने योगदानको दर निर्धारण गरी तोकिए बमोजिमको व्यवस्था कार्यान्वयन गर्नुपर्नेछ।
	दफा ८	कुनै श्रमिकले कुनै कारणले पारिश्रमिक नपाउने अवस्था सिर्जना भई नियमित रुपमा कोषमा जम्मा गर्नु पर्ने योगदान जम्मा गर्न नसक्ने भएमा त्यस्तो श्रमिकको बढीमा तीन महिनासम्म निजले जम्मा गर्नु पर्ने योगदान सम्बन्धित सूचीकृत रोजगारदाताले कोषमा जम्मा गरिदिनु पर्नेछ।
	दफा २०	श्रमिकको सूचीकरण गराउनु पर्ने व्यवस्था गरेको छ।
	दफा २४	कुनै योगदानकर्ता कुनै कारणले रोजगारीमा नरहेमा सूचीकृत रोजगारदाताले सोको जानकारी १ महिनाभित्र कोषलाई गराउनु पर्नेछ।
१२.	**श्रम ऐन, २०७४**	
	दफा ३ उपदफा २	यो ऐन तथा यस ऐन अन्तर्गत बनेको नियममा उल्लिखित पारिश्रमिक वा सुविधा भन्दा कम पारिश्रमिक वा सुविधा लिने दिने गरी वा यस ऐनमा उल्लिखित शर्त विपरित हुने गरी रोजगारदाता तथा श्रमिकबीच रोजगार सम्झौता यो ऐन विपरीत भएको मानिनेछ र सो हदसम्म त्यस्तो रोजगार सम्झौता बदर हुनेछ।
	दफा ४ उपदफा १	कुनै पनि श्रमिकलाई प्रत्यक्ष वा अप्रत्यक्ष रूपमा बाँधा श्रममा लगाउन पाउने छैन।
	दफा ५	कसैले पनि बालबालिकालाई कानुन विपरीत हुने गरी कुनै काममा लगाउनु पाउने छैन।
	दफा ६ उपदफा १	रोजगारदाताले श्रमिकलाई धर्म, वर्ण, लिङ्ग, जात जाति, उत्पत्ति, भाषा वा वैचारिक आस्था वा अन्य त्यस्तै आधार मध्ये कुनै कुराको आधारमा भेदभाव गर्न पाइने छैन।
	दफा ७ उपदफा १	लिङ्गको आधारमा श्रमिकबीच समान मूल्यको कामको लागि पारिश्रमिकमा भेदभाव गर्न पाइने छैन।

क्र.सं.	दफा, उपदफा	सम्बन्धित बुँदा
	दफा ८ उपदफा १	यस ऐन तथा अन्य कानुनको अधीनमा रही प्रत्येक श्रमिकलाई ट्रेड युनियन गठन गर्ने, सञ्चालन गर्ने, त्यस्तो युनियनको सदस्यता लिने वा सो युनियनमा आवद्ध हुने वा ट्रेड युनियन सम्बन्धी अन्य गतिविधिमा संलग्न हुने अधिकार हुनेछ।
	दफा ११ उपदफा १	रोजगारदाताले रोजगार सम्झौता नगरि कसैलाई काममा लगाउन पाउने छैन।
१३.	**स्थानीय सरकार सञ्चालन ऐन, २०७४**	
	दफा ११ उपदफा २	स्थानीय सरकारलाई राजस्व सङ्कलनसँग सम्बन्धित विषयमा नीति निर्माण गर्ने र संघीय र प्रादेशिक कानुनको अधीनमा रहि घर जग्गा बहाल, सवारी, पर्यटन, व्यवसायीक र भूमि कर तोक्ने, लागू तथा अनुगमन गर्ने व्यवस्था गरेको छ। सोही दफाले स्थानीय सरकारलाई वातावरण संरक्षण तथा जैविक विविधता सम्बन्धी नीति निर्माण गर्ने अधिकार सहित स्थानीय तहलाई वातावरणीय जोखिम न्यूनीकरण, प्रदूषण नियन्त्रण तथा जोखिमयुक्त सामग्रीको नियन्त्रणको लागि जिम्मेवारी दिएको छ।
	दफा २७ उपदफा १	कसैले पनि गाउँपालिका वा नगरपालिकाबाट नक्सा पास नगराई भवन निर्माण गर्नुहुँदैन।
	दफा २८ उपदफा १	गाउँपालिका वा नगरपालिका क्षेत्रमा भवन निर्माण गर्न चाहने व्यक्ति वा सरकारी कार्यालयले भवन निर्माण गर्ने अनुमतिको लागि भवनको नक्सा सहित गाउँपालिका वा नगरपालिकाले तोकेको ढाँचामा गाउँपालिका वा नगरपालिका समक्ष दरखास्त दिनुपर्नेछ।
१४.	**अपाङ्गता भएका व्यक्तिको अधिकारी सम्बन्धी ऐन, २०७४**	
	दफा ८ उपदफा २	कुनै रोजगारदातालाई अपाङ्गता भएकै कारण कुनै रोजगारीबाट बञ्चित गर्न पाइने छैन।
	दफा २४ उपदफा ३	कुनै प्रतिष्ठानले अपाङ्गता भएका व्यक्ति विरूद्ध रोजगारी तथा सोसँग सम्बन्धित कुनै विषयमा भेदभाव गर्न पाइने छैन।
	दफा २४ उपदफा ७	रोजगारी दिने निकाय तथा संस्थाले रोजगारीका सिलसिलामा अपाङ्गता भएको कामदार तथा कर्मचारीलाई रोजगारीबाट हटाउने वा पदबाट घटुवा गर्न पाइने छैन।
१५.	**मुलुकी देवानी संहिता, २०७४**	

क्र.सं.	दफा, उपदफा	सम्बन्धित बुँदा
	मुलुकमा कानुन र व्यवस्था कायम गरी सर्वसाधारणको नैतिकता, शिष्टाचार, सदाचार र सुविधा एवं आर्थिक हित कायम राख्न तथा आर्थिक, सामाजिक र सांस्कृतिक क्षेत्रमा न्यायपूर्ण व्यवस्था कायम गरी विभिन्न जात, जाति वा सम्प्रदायहरू बीचको सुसम्बन्ध कायम राख्नको लागि मुलुकी ऐन तथा अन्य कानूनमा रहेका देवानी सम्बन्धी व्यवस्थालाई संशोधन र एकीकरण समेत गरी समयानुकूल बनाउन वाञ्छनीय भएकोले, नेपालको संविधानको धारा २९६ को उपधारा (१) बमोजिमको व्यवस्थापिका-संसदले यो ऐन बनाएको छ र प्रस्तावित आयोजना निर्माण तथा सञ्चालनका बखत मुलुकी देवानी संहिताको पालना गरिनेछ।	
१६.	**मुलुकी देवानी कार्यविधि संहिता, २०७४**	
	देवानी मुद्दाको दायरी, कारवाही, सुनुवाइ र किनारा तथा सोसँग सम्बन्धित अन्य कार्यविधि र त्यस्ता मुद्दामा भएको निर्णय कार्यान्वयन सम्बन्धी प्रचलित कानुनलाई संशोधन र एकीकरण गरी कार्यविधि कानुनलाई सरलीकृत र समयानुकूल बनाउन मुलुकी देवानी कार्यविधि संहिताको पालना गरिनेछ।	
१७.	**मुलुकी अपराध संहिता, २०७४**	
	मुलुकमा कानुन तथा व्यवस्था कायम गरी सर्वसाधारणको नैतिकता, शिष्टाचार, सदाचार, सुविधा, आर्थिक हित कायम राख्न, विभिन्न धार्मिक तथा सांस्कृतिक समुदायबिचको सुसम्बन्ध तथा शान्ति कायम गर्न, फौजदारी कसूर निवारण र नियन्त्रण गर्न र तत्सम्बन्धी प्रचलित कानूनलाई संशोधन र एकीकरण गरी समयानुकूल फौजदारी कसूर सम्बन्धी संहिताको व्यवस्था गर्न वाञ्छनीय भएकोले, नेपालको संविधानको धारा २९६ को उपधारा (१) बमोजिमको व्यवस्थापिका-संसदले यो ऐन बनाएको छ र प्रस्तावित आयोजना निर्माण तथा सञ्चालनका बखत मुलुकी अपराध संहिताको पालना गरिनेछ।	
१८.	**मुलुकी फौजदारी कार्यविधि संहिता, २०७४**	
	फौजदारी मुद्दाको अनुसन्धान, अभियोजन, दायरी, कारवाही, सुनुवाइ र किनारा तथा सोसँग सम्बन्धित अन्य कार्यविधि र त्यस्ता मुद्दामा भएको फैसला कार्यान्वयन गर्न मुलुकी फौजदारी कार्यविधि संहिताको पालना गरिनेछ।	
१९.	**कार्यस्थलमा हुने यौन जन्य दुर्व्यवहार (निवारण) ऐन, २०७१**	
	दफा ३	कसैले पनि कार्यस्थलमा यौनजन्य दुर्व्यवहार गर्न वा गराउन पाइने छैन।
	दफा १२	कसैले कुनै कर्मचारी वा सेवाग्राहीलाई यौनजन्य दुर्व्यवहार गरेको ठहरेमा निजलाई कसूरको प्रकृति हेरी छ महिनासम्म कैद वा पचास हजार रूपैयाँसम्म जरिवाना वा दुवै सजाय हुनेछ।
२०.	**फोहोरमैला व्यवस्थापन ऐन, २०६८**	

क्र.सं.	दफा, उपदफा	सम्बन्धित बुँदा
	दफा ३	फोहोरमैला व्यवस्थापनको जिम्मेवारी स्थानीय तहलाई तोकेको छ। यस अन्तर्गत ऐनले स्थानान्तरण केन्द्र, ल्याण्डफिल साइट, प्रशोधन प्लाण्ट, कम्पोष्ट प्लाण्ट, बायोग्यास प्लाण्ट लगायत फोहोरमैलाको सङ्कलन, अन्तिम विसर्जन तथा प्रशोधनका लागि आवश्यक पर्ने पूर्वाधार तथा संरचनाको निर्माण तथा सञ्चालनका कामहरूको परिकल्पना गरेको छ।
	दफा ४	हानिकारक फोहोरमैला, स्वास्थ्य संस्थाजन्य फोहोरमैला, रासायनिक फोहोरमैला वा औद्योगिक फोहोरमैला प्रशोधन र व्यवस्थापन गर्ने दायित्व निर्धारित मापदण्डको अधीनमा रही त्यस्तो फोहोरमैला व्यवस्थापनको दायित्व त्यस्ता फोहोरमैला उत्पादन गर्ने व्यक्ति वा निकायमा निहित गरेको छ।
	दफा ६	फोहोरमैलालाई कम्तीमा जैविक र अजैविक लगाएत विभिन्न प्रकारमा विभाजन गरी स्रोतमै छुट्याउनु पर्नेछ।
	दफा ७	फोहोरमैला निष्काशनको समय, स्थान र तरिका तोक्ने अधिकार सम्बन्धित स्थानीय तहले निर्धारण गरे बमोजिम हुनेछ।
	दफा १०	फोहोरमैलाको न्यूनीकरण, पुनः प्रयोग तथा पुनः चक्रीय प्रयोगको विधिलाई व्यवस्था गर्दै सोको प्रोत्साहन सम्बन्धी कृयाकलापको लागि स्थानीय तहलाई जिम्मेवार निकायको रूपमा तोकिएको छ।
	दफा ३८	कसैले फोहोरमैला व्यवस्थानको विपरित कुनै कार्य गरेमा ऐन बमोजिम कसूर गरेको मानिने छ।
	दफा ३९	ऐनले तोके अनुसारको कसूर गरेमा रू ५०० देखि १ लाख सम्म नगद जरिवाना र बढीमा तीन महिना सम्मको कैद सजाय गर्न सक्नेछ।
२१.	**कम्पनी ऐन, २०६३**	
	दफा ३ उपदफा १	मुनाफाको उद्देश्य लिई कुनै उद्यम गर्न चाहने व्यक्तिले एक्लै वा अरूसँग समूहबद्ध भई प्रबन्धपत्रमा उल्लेख भए बमोजिम एक वा एक भन्दा बढी उद्देश्यका प्राप्तिका लागि कम्पनी संस्थापना गर्न सक्नेछ।
	दफा ९	प्राइभेट कम्पनीको शेयरधनीहरुको सङ्ख्या एकसय एक भन्दा बढी हुनु नमिल्ने प्रावधान कायम गरेको छ।
२२.	**बाल श्रम (निषेध र नियमित गर्ने) ऐन, २०५६**	
	दफा ३ उपदफा १	चौध वर्ष उमेर नपुगेका कुनै पनि बालकलाई श्रममा लगाउन निषेध गरेको छ।

क्र.सं.	दफा, उपदफा	सम्बन्धित बुँदा
	दफा ३ उपदफा २	बालकलाई जोखिमपूर्ण व्यवसाय वा काममा (ऐनको अनुसूचीले परिभाषित गरे अनुसार) लगाउन निषेध गरेको छ।
	दफा ५	बालकलाई काममा लगाउँदा दैनिक छ घण्टा भन्दा बढी लगाउन नहुने र लगातार ३ घण्टा काम गरेपछि आधा घण्टा आराम गर्ने समय दिनुपर्ने व्यवस्था गरेको छ।
२३.	**भवन ऐन, २०५५**	
	दफा १०	भवन संहिता अनुसार भवन निर्माण गर्नुपर्नेछ।
	दफा ११	भवनको डिजाइन तथा नक्सा स्वीकृति लिनु पर्ने छ।
२४.	**नेपाल पर्यटन बोर्ड ऐन, २०५३**	
	दफा ५ बुँदा ग	पर्यटन व्यवसायको विकास, विस्तार र प्रवर्द्धनद्वारा राष्ट्रिय उत्पादन तथा विदेशी मुद्रा आर्जनमा अभिवृद्धि गरी बढी भन्दा बढी रोजगारीका अबसरहरूको सृजना गर्ने लक्ष्य राखेको छ।
२५.	**ट्रेड युनियन ऐन, २०४९**	
	दफा ३ उपदफा १	सम्बन्धित प्रतिष्ठानका कामदारहरूले आफ्नो पेसागत हक हितको संरक्षण र सम्वर्द्धन गर्न प्रतिष्ठानस्तरको ट्रेड युनियनहरूको गठन गर्न सक्नेछन्।
२६.	**पर्यटन ऐन, २०३५**	
	दफा १० उपदफा १	कुनै व्यक्तिले आफ्नो आफ्नो होटल, लज, रेष्टुराँ रिसोर्ट वा बारलाई पर्यटक स्तरमा दर्ता गराउन चाहेमा नेपाल सरकार समक्ष तोकिए बमोजिम दरखास्त तिर्नु पर्नेछ।
२७.	**मदिरा ऐन, २०३१**	
	दफा ४	कुनै व्यक्तिले अनुमति वेगर र अनुमतिपत्र पाएकोले पनि अनुमति पत्रमा तोकिएको शर्त बमोजिम बाहेक मदिरा विक्री वितरण गर्न वा मदिरा खुवाउने बार वा पसल थाप्न पाउने छैन।
२८.	**होटल व्यवस्था तथा मदिराको बिक्री वितरण (नियन्त्रण) ऐन, २०२३**	
	दफा ३ उपदफा १	मदिरा खुवाउने व्यवस्था भएको होटल वा पसलको मालिकले यो ऐन प्रारम्भ भए पछि दिउँसो १२ बजे भन्दा पहिले र शुक्रबारको हकमा राती १ बजे पछि र अन्य वारको हकमा राती १२ बजे पछि आफ्नो होटल वा पसलमा कसैलाई मदिरा बिक्री गर्न वा खुवाउनु पाउने छैन।
	दफा ३ उपदफा २	होटल मालिकले शुक्रबारको दिन राती १ बजे पछि र अन्य वारको हकमा राती १२ बजे पछि ग्राहकहरूको निमित्त मनोरञ्जन वा नाच गानको गर्न गराउन पाउने छैन।

क्र.सं.	दफा, उपदफा	सम्बन्धित बुँदा
	दफा ४	होटल मालिकले आफ्नो होटलमा सार्वजनिक सदाचार वा नैतिकतामा नराम्रो असर पर्ने किसिमका मनोरञ्जन वा त्यस्ता नाच गान देखाउन पाउने छैन।
२९.	**खाद्य ऐन, २०२३**	
	दफा ३	कुनै व्यक्तिले दुषित खाद्य पदार्थ वा न्यूनस्तरको खाद्य पदार्थको उत्पादन, बिक्री वितरण, निकासी वा पैठारी गर्न वा सो मध्ये कुनै कामका लागि त्यस्तो खाद्य पदार्थ राख्न हुँदैन।
	दफा ४	कसैले कुनै एक खाद्य पदार्थलाई अर्को खाद्य पदार्थ हो भनी वा न्यून गुणस्तरको खाद्य पदार्थलाई उच्च गुणस्तरको खाद्य पदार्थ हो भनी ढाँटी वा झुक्याई वा अखाद्य पदार्थ वा कुनै उच्च गुणस्तरको खाद्य पदार्थमा न्यून गुणस्तरको खाद्य पदार्थ वा अखाद्य पदार्थ मिसावट गरी बिक्री वितरण गर्न हुँदैन।
	दफा ५ उपदफा १	दफा ३ वा ४ विपरितको कार्य गर्ने व्यक्तिलाई पाँच वर्षसम्म कैद वा पचास हजार रूपैयाँसम्म जरिवाना वा दुवै सजाय हुनेछ।
३०.	**संक्रामक रोग ऐन, २०२०**	
	दफा २	प्रदेशभर वा त्यसको कुनै भागमा कुनै संक्रामक रोग उब्जेमा वा फैलिएमा वा फैलिने सम्भावना देखिएमा प्रदेश सरकारले सो रोग निर्मूल गर्न वा रोकथाम गर्न आवश्यक कारवाही गर्न सक्नेछ र सर्वसाधारण जनता वा व्यक्तिहरूको समूह उपर लागू हुने गरी आवश्यक आदेश जारी गर्न सक्नेछ।
स्थानीय ऐनहरू		
१.	**मण्डनदेउपुर नगरपालिकाको विपद् जोखिम न्यूनीकरण तथा व्यवस्थापन ऐन, २०७८**	
	दफा १० उपदफा १	विपद् व्यवस्थापन सम्बन्धमा सार्वजनिक संस्था तथा व्यावसायिक प्रतिष्ठानले आफ्नो भवन, उद्योग, कार्यालय वा व्यावसायिक केन्द्रमा विपद्का घटना हुन नदिन विपद् सुरक्षा औजार, उपकरण, सामग्री, आपत्कालीन निकास लगायत तोकिए बमोजिमका अन्य व्यवस्था गर्नुपर्नेछ भने आफ्नो भवन लगायत अन्य संरचना आपत्कालीन प्रयोजनका लागि आवश्यक परेमा आदेशानुसार उपलब्ध गराउनु पर्नेछ। यी संस्थाहरूले फोहोरमैला तथा प्रदूषणको यथोचित व्यवस्थापन गरी यसबाट वातावरण र जनजीवनमा पर्न सक्ने नकारात्मक प्रभावहरूलाई न्यूनीकरण गर्ने उपायहरू अपनाउनुपर्नेछ।

क्र.सं.	दफा, उपदफा	सम्बन्धित बुँदा
	दफा १० उपदफा २	सार्वजनिक संस्था तथा व्यावसायिक प्रतिष्ठानले नेपाल सरकार, प्रदेश सरकार तथा स्थानीय तहको विपद् व्यवस्थापन सम्बन्धी योजनाको अधीनमा रही विपद् व्यवस्थापन योजनाको तर्जुमा गरी अनिवार्य रूपमा लागू गर्नु पर्नेछ।
२.	**स्थानीय स्वास्थ्य तथा सरसफाई ऐन, २०७४**	
	दफा ३७	मण्डनदेउपुर नगरपालिकाले आधारभूत स्वास्थ्य तथा सरसफाई सेवा प्रदान गर्नका लागि अन्य सरकारी निकाय, निजी व्यवसायी, सामाजिक संघ/संस्था, ट्रष्ट र व्यक्तिहरूसँग विभिन्न कार्यहरूका लागि साझेदारी गर्न सक्ने छ र तिनीहरूबाट औषधी, उपकरण, विशेषज्ञ सीपहरूको सहायता प्राप्त गर्न सक्नेछ।

४.३ नियम तथा नियमावलीहरू

क्र.सं.	नियम, उपनियम	सम्बन्धित बुँदा
संघीय नियमहरू		
१.	**भू-उपयोग नियमावली, २०७९**	
	नियम १४	विकास निर्माणका कार्य गर्दा वा भौतिक संरचना निर्माण गर्दा भू-उपयोग योजना अनुकूल हुने गरी गर्नु पर्नेछ।
२.	**वातावरण संरक्षण नियमावली, २०७७**	
	नियम ३	अनुसूची-१ मा अल्लिखित प्रस्तावको हकमा संक्षिप्त वातावरणीय अध्ययन, अनुसूची-२ मा अल्लिखित प्रस्तावको हकमा प्रारम्भिक वातावरणीय प्ररीक्षण र अनुसूची-३ मा अल्लिखित प्रस्तावको हकमा वातावरणीय प्रभाव मूल्याङ्कन गर्नु पर्नेछ।
	नियम ४	प्रस्तावकले वातावरणीय प्रभाव मूल्याङ्कन प्रतिवेदन तयार गर्नु अघि क्षेत्र निर्धारण गर्नु पर्नेछ।
	नियम ५	प्रस्तावकले वातावरणीय प्रभाव मूल्याङ्कन प्रतिवेदन तयार गर्नु अघि कार्यसूची तयार गर्नु पर्नेछ।
	नियम ६	प्रस्तावकले वातावरणीय प्रभाव मूल्याङ्कन प्रतिवेदन तयारीको सिलसिलामा प्रस्तावको कार्यान्वयनबाट प्रभावित हुने क्षेत्रमा प्रस्तावको बारेमा सार्वजनिक सुनुवाई आयोजना गरी राय सुझाव सङ्कलन गर्नु पर्नेछ।

क्र.सं.	नियम, उपनियम	सम्बन्धित बुँदा
	नियम ७ (२,३)	प्रतिवेदन तयार गर्दा स्थानीयवासी तथा सरोकारवालाहरूको राय सुझाव सङ्कलनको लागि सार्वजनिक स्थलहरूमा सूचना टाँस पश्चात् राष्ट्रिय दैनिकमा ७ दिने सार्वजनिक सूचना प्रकाशित गर्नु पर्नेछ।
	नियम ८ उपनियम १६	कुनै प्रस्तावको प्रभावित क्षेत्र बाहेक अन्य कुनै विषयमा परिवर्तन आउने भएमा प्रस्तावले क्षेत्र निर्धारण वा कार्यसूची स्वीकृत भई नसकेको अवस्थामा त्यस्तो प्रतिवेदन वा कार्यसूचीमा र क्षेत्र निर्धारण प्रतिवेदन वा कार्यसूची स्वीकृत भइसकेको अवस्थामा वातावरणीय अध्ययन प्रतिवेदनमा समावेश गरी पेश गर्नुपर्नेछ।
	नियम १३	प्रस्तावकले कुनै प्रस्तावको वातावरणीय प्रभाव मूल्याङ्कन प्रतिवेदन स्वीकृत भएको मितिले तिन वर्षभित्र त्यस्तो प्रस्ताव कार्यान्वयन प्रारम्भ गर्नु पर्नेछ।
३.	**विपद् जोखिम न्यूनीकरण तथा व्यवस्थापन नियमावली, २०७६**	
	नियम ३	संघीय, प्रदेशीय, जिल्ला र स्थानीय तहका सम्बन्धित निकायहरु र सरोकारवालाहरु संग समन्वय गरी एकीकृत र क्षेत्रीय नीतिहरु, योजनाहरु, रणनीतिक योजनाहरु कार्यान्वयन को अनुगमन गरिनेछ।
४.	**श्रम नियमावली, २०७५**	
	नियम १६	कामको प्रकृति अनुसार काम गर्ने समयको निर्धारण गर्नु पर्नेछ।
	नियम १७	गर्भवती तथा ३ वर्षसम्मको बच्चाको आमाको हकमा ऐनको दफा २८ ले व्यवस्था गरेको समयमा थप ३० मिनेट समय आराम वा स्तनपानको लागि व्यवस्था गर्नु पर्नेछ।
	नियम ३४	कार्यस्थलमा हुनसक्ने व्यवसायिक स्वास्थ्य तथा सुरक्षा जोखिमका बारे जोड दिदै व्यवसायिक स्वास्थ्य तथा सुरक्षा जोखिमका सम्बन्धमा मार्गनिर्देशन बनाउनु पर्नेछ।
	नियम ३८	आँखामा लाग्न सक्ने चोटपटक, रसायनका कारण पर्नसक्ने प्रभाव र आगलागी जस्ता जोखिमका सुरक्षात्मक प्रबन्ध अपनाउनु पर्नेछ।
	नियम ५३	श्रमिकहरूलाई व्यक्तिगत सुरक्षाको सामग्री र प्राथमिक उपचार उपलब्ध गराउनु पर्नेछ।
५.	**योगदानमा आधारित सामाजिक सुरक्षा नियमावली, २०७५**	

क्र.सं.	नियम, उपनियम	सम्बन्धित बुँदा
	नियम ३	नेपाल सरकारको कोषबाट तलब सुविधा लिने व्यक्तिले योगदानमा आधारित सामाजिक सुरक्षा ऐनको दफा १० ले तोके बमोजिमको सामाजिक सुरक्षा योजनामा भाग लिन पाउनु पर्नेछ।
	नियम ४	अनौपचारिक क्षेत्रमा काम गर्ने श्रमिक तथा स्वरोजगार व्यक्तिले समेत सामाजिक सुरक्षा योजनामा भाग लिन पाउनु पर्नेछ।
	नियम ५	सामाजिक सुरक्षा योजना अनुसार सामाजिक सुरक्षा कोषमा जम्मा हुन आउने रकमको सङ्कलनको लागि कुनै बैंक वा वित्तीय संस्थासँग सम्झौता गर्न सकिनेछ।
६.	**रोजगारीको हक सम्बन्धी नियमावली, २०७५**	
	नियम ३ (घ)	नेपाल सरकार, प्रदेश सरकार तथा स्थानीय तहले न्यूनतम रोजगार प्रदान गर्न निजी क्षेत्र तथा गैर सरकारी संघ संस्थासँग आवश्यक समन्वय तथा सहकार्य गर्न सक्नेछ।
७.	**मदिरा (दोस्रो संशोधन) नियमावली, २०७४**	
	नियम ३ (१)	मदिराको बिक्री वितरण वा निकासी पैठारी गर्न चाहने व्यक्तिले अन्तःशुल्क अधिकारी समक्ष दरखास्त दिई इजाजतपत्र लिनु पर्ने।
८.	**फोहोरमैला व्यवस्थापन नियमावली, २०७०**	
	नियम ३ (२)	हानिकारक तथा रासायनिक फोहोरलाई छुट्टै सङ्कलन गर्ने र कुहिने तथा नकुहिने फोहोरलाई स्रोतमा नै छुट्टयाउने प्रावधान गर्दै हानिकारक तथा रासायनिक फोहोरको व्यवस्थापनको जिम्मेवारी उत्सर्जकमा नै निहित हुनु पर्नेछ।
	नियम ५	हानिकारक, रासायनिक, कुहिने र नकुहिने फोहोरलाई एकै ठाउँमा मिसाउन पाइने छैन र त्यस्ता फोहोरहरू एकै ठाउँमा मिसिन गएमा समग्र फोहोरको सङ्कलन, भण्डारण तथा व्यवस्थापन सावधानीपूर्वक गर्नु पर्नेछ।
	नियम २४ (३)	स्थानीय तहले फोहोर उत्पादकलाई स्रोतमा फोहोरको उत्पादन घटाउने, न्यूनिकरण गर्ने, फोहोर व्यवस्थापन शुल्क समयमा तिर्ने सम्बन्धी आदेश दिनसक्ने र फोहोर उत्पादकले स्थानीय निकायको त्यस्तो आदेशको पालना गर्नुपर्ने।

क्र.सं.	नियम, उपनियम	सम्बन्धित बुँदा
	नियम २५	फोहोरमैला व्यवस्थापनको अनुगमनका सम्बन्धमा आवश्यक व्यवस्था गरेको छ।
९.	**भवन नियमावली, २०६६**	
	नियम ३ (१)	भवन निर्माण गर्न चाहने व्यक्ति, संस्था तथा सरकारी निकायले नक्सा स्वीकृतिका लागि नगरपालिका समक्ष दरखास्त दिँदा भवनको डिजाइन समेत पेश गर्नु पर्नेछ।
१०.	**बाल-श्रम (निषेध र नियमित गर्ने) नियमावली, २०६२**	
	नियम ४ (१)	बालकलाई श्रमिकको रूपमा काममा लागाउनु अघि निजले सो काम गर्न सक्ने नसक्ने विषयमा बालकको स्वास्थ्य परीक्षण गर्न प्रतिष्ठानले कामको प्रकृति र बालकको उमेर समेत उल्लेख गरी श्रम कार्यालयमा निवेदन दिनु पर्नेछ।
	नियम ६	प्रतिष्ठानमा काम गर्ने बालकले श्रम ऐन, २०४८ बमोजिम नेपाल सरकारले नेपाल राजपत्रमा सूचना प्रकाशन गरी समय समयमा तोकिदिएको पारिश्रमिक र भत्तामा कम नहुने गरी मासिक पारिश्रमिक र भत्ता पाउनेछ।
११.	**ट्रेड युनियन नियमावली, २०५०**	
	नियम ३	प्रतिष्ठानस्तरको ट्रेड युनियन दर्ताका लागि दरखास्त दिन सक्नेछ।
१२.	**होटल, लज, रेष्टुराँ तथा रिसोर्ट, बार तथा पथ प्रदर्शक नियमावली, २०३८**	
	नियम ३	होटल, लज, रेष्टूराँ तथा रिजर्ट, तथा बारलाई पर्यटक स्तरको भनी दर्ता गराउन चाहेमा विभाग समक्ष दरखास्त दिनु पर्नेछ।
	नियम ४	होटललाई त्यसमा रहेको सुविधाको आधारमा विभागले पर्यटक स्तरको साधारण होटल वा पर्यटक आवास (टुरिष्ट रिजर्ट) वा एक तारादेखि पाँच तारासम्मको कुनै एक वर्गीकरणमा तोक्नेछ।

४.४ नीतिहरू

क्र.सं.	परिच्छेद र खण्ड	सम्बन्धित बुँदा
१.	**फोहोरमैला व्यवस्थापन राष्ट्रिय नीति, २०७९**	

क्र.सं.	परिच्छेद र खण्ड	सम्बन्धित बुँदा
	नागरिकको स्वच्छ र स्वस्थ वातावरणमा बाँच्न पाउने हक सुनिश्चित गर्ने लक्ष्यका साथ फोहोरमैलाको उचित व्यवस्थापनमार्फत स्वच्छ, स्वस्थ र समुन्नत समाजको स्थापना गर्ने दूरदृष्टि लिईएको छ।	
	खण्ड ९ उपखण्ड ९.३	फोहोरमैलालाई स्रोतमै न्यूनीकरण गरी विसर्जन स्थलको उपयोगलाई दिगो बनाउने।
	खण्ड ९ उपखण्ड ९.४	फोहोरमैला व्यवस्थापनमा नागरिक दायित्व अभिवृद्धि गर्ने।
२.	**राष्ट्रिय वातावरण नीति, २०७६**	
	यस नीतिले प्रदूषण नियन्त्रण, फोहोरमैला व्यवस्थापन र हरियाली प्रवर्द्धन गर्ने लक्ष्य लिई नेपालको संविधान अन्तर्गत नागरिकको स्वच्छ र स्वस्थ्य वातावरणमा बाँच्न पाउने हकको सुनिश्चितता गर्दछ।	
	खण्ड ८ उपखण्ड ८.१	सबै प्रकारका प्रदूषण रोकथाम, नियन्त्रण र न्यूनीकरणका लागि प्रभावकारी प्रणाली स्थापना गर्न उद्योग, कलकारखाना, अस्पताल तथा सवारी साधनहरूको सञ्चालनमा वातावरणमैत्री प्रविधिको प्रयोगलाई प्रोत्साहन गरिनेछ।
	खण्ड ८ उपखण्ड ८.३	स्वच्छ तथा स्वस्थ वातावरण कायम गर्न आवश्यक व्यवस्था मिलाइनेछ। वातावरण प्रदूषण गर्नेले सृजित वातावरणीय प्रभावमा परेका समुदायलाई न्यायोचित ढंगबाट क्षतिपूर्तिको व्यवस्था गरिनेछ।
	खण्ड ८ उपखण्ड ८.५	भौतिक पूर्वाधारको निर्माण गर्दा वातावरण मैत्री संरचना निर्माण गरिनेछ र अति संवेदनशील क्षेत्रको संरक्षण एवं दिगो व्यवस्थापन गरिनेछ।
३.	**राष्ट्रिय जलवायु परिवर्तन नीति, २०७६**	
	जलवायु परिवर्तन न्यूनीकरण र अनुकूलनसँग सम्बन्धित कार्यक्रमहरू प्रभावकारी रूपमा सञ्चालन गर्न एवम् जलवायुमैत्री विकासद्वारा नेपाल सरकारले लिएको "समृद्ध नेपाल, सुखी नेपाली" को अवधारणालाई टेवा पुऱ्याउन यो नीतिको पालना गरिनेछ। यस नीतिको लक्ष्य जलवायु उत्थानशील समाजको विकास गरी राष्ट्रको सामाजिक आर्थिक समृद्धिमा योगदान पुऱ्याउनु हो।	

क्र.सं.	परिच्छेद र खण्ड	सम्बन्धित बुँदा
	खण्ड ८ उपखण्ड ८.५	भरपर्दो, दिगो र न्यून कार्बन प्रविधियुक्त उद्योग, यातायात र भौतिक पूर्वाधारको विकास गरी जलवायु उत्थानशील आर्थिक विकासको अवधारणा अवलम्बन गरिनेछ।
	खण्ड ८ उपखण्ड ८.६	पर्यटन क्षेत्रलाई जलवायुमैत्री बनाउँदै महत्वपूर्ण प्राकृतिक, सांस्कृतिक र सामाजिक सम्पदाहरूको संरक्षण र विकास गरिनेछ।
	खण्ड ८ उपखण्ड ८.७	जलवायुजन्य प्रकोपबाट मानव स्वास्थ्यमा पर्ने प्रतिकूल प्रभावलाई न्यूनीकरण गर्दै स्वस्थ जीवनयापनको वातावरण तयार गरिनेछ।
४.	**राष्ट्रिय व्यवसायजन्य सुरक्षा तथा स्वास्थ्य नीति, २०७६**	
	सुरक्षित तथा स्वस्थ कार्य वातावरणमा काम गर्न पाउने श्रमिकको अधिकार सुनिश्चित एवम् उत्पादात्व अभिवृद्धि गर्ने दूरदृष्टिका साथ व्यवसायजन्य सुरक्षा तथा स्वास्थ्यको मापदण्ड र उपायहरूको अवलम्बन एवम् अभ्यास गर्दै सुरक्षित कार्यस्थल सुनिश्चित गर्ने लक्ष्य यस नीतिले लिएको छ।	
	रणनीति १	व्यवसायजन्य सुरक्षा तथा स्वास्थ्य सम्बन्धी नीतिगत एवं कानुनी सुधार तथा परिमार्जन गरिनेछ।
	रणनीति २	सुरक्षित तथा स्वस्थ्य कार्यस्थलका लागि नियमन तथा प्रोत्साहन गरिनेछ।
	रणनीति ३	व्यवसायजन्य सुरक्षा तथा स्वास्थ्यसँग सम्बद्ध सरोकारवालाको क्षमता अभिवृद्धि गरिनेछ।
	रणनीति ४	व्यवसायजन्य सुरक्षा तथा स्वास्थ्य सम्बन्धी अनुगमन, निरीक्षण, अध्ययन र अनुसन्धान लगायतका विषयमा सम्बद्ध निकायहरूबीच सहकार्य र समन्वय गरिनेछ।
५.	**राष्ट्रिय भूमि नीति, २०७५**	
	भूमिको न्यायिक वितरण, महत्तम उपयोग र सुशासन मार्फत मुलुकको आर्थिक समृद्धि र जनताको जीवनस्तरमा गुणात्मक परिवर्तन ल्याउने दिर्घकालीन लक्ष्य रहेको छ।	
	खण्ड ५ उपखण्ड ७	भूमिको उत्पादनशील प्रयोगका माध्यमबाट देशको आर्थिक समृद्धि तथा नागरिकको जीवनस्तरमा सुधार ल्याउन।
	खण्ड ६ उपखण्ड ६.३	वातावरणीय सन्तुलन, खाद्य सुरक्षा, व्यवस्थित पूर्वाधार विकास तथा सुरक्षित बसोबासका लागि भूमिको महत्तम उपयोग र व्यवस्थापन सुनिश्चित गर्नुका साथै विकास निर्माणका लागि भूमि प्राप्तिलाई सहज

क्र.सं.	परिच्छेद र खण्ड	सम्बन्धित बुँदा
		वातावरण सिर्जना गर्ने र विकास आयोजनाको लागत जग्गा प्राप्तिका कारण बढ्न नदिने व्यवस्था सुनिश्चित गरिनेछ।
६.	**विपद् जोखिम न्यूनीकरण राष्ट्रिय नीति, २०७५**	
	विपद् जोखिम न्यूनीकरण तथा व्यवस्थापनका क्रियाकलापहरूलाई सन्तुलित रूपमा कार्यान्वयन गरी विपद् बाट हुने जनधन, स्वास्थ्य तथा जीविकोपार्जनका स्रोतसाधनहरूका साथै व्यक्ति, समुदाय र राष्ट्रको आर्थिक, सामाजिक तथा भौतिक पूर्वाधार र सांस्कृतिक एवं पर्यावरणीय सम्पदाको जोखिम तथा क्षतिमा उल्लेख्य रूपमा कमी गर्नु तथा तिनीहरूको उत्थानशीलता वृद्धि गर्नु यस नीतिको ध्येय रहेको छ।	
	खण्ड ७ उपखण्ड ७.६	शिक्षा, स्वास्थ्य, कृषि, उद्योग, पर्यटन, ऊर्जा, आवास, यातायात, खानेपानी, सरसफाइ लगायतका पूर्वाधार र ऐतिहासिक तथा सांस्कृतिक सम्पदामा पर्नसक्ने विपद् जोखिमका प्रभाव सम्बन्धमा विपद् जोखिम लेखाजोखा तथा नक्साङ्कन गरी प्रचारप्रसार गरिनेछ।
७.	**श्रम सम्बन्धीः राष्ट्रिय नीति, २०७१**	
	खण्ड ८ उपखण्ड ८.२ बुँदा ८.२.२	सरोकारवालाहरूको क्षमता विकास तथा रोजगारसम्बन्धी सचेतना अभिवृद्धि मार्फत रोजगारसँग सम्बन्धित नीतिहरू र कार्यक्रमहरूको प्रभावकारी कार्यान्वयन गर्ने।
	खण्ड १० उपखण्ड ३२	पर्यटनहरूको बसाईको अवधि बढाउन संख्यात्मक र गुणात्मक पर्यटनलाई लक्षित गरी प्रभावकारी कार्यक्रमहरू ल्याईने छ।
८.	**पर्यटन नीति, २०६५**	
	खण्ड ७ बुँदा (क)	पर्यटन क्षेत्रको विविधीकरण र विस्तारद्वारा सर्वसाधारण नागरिकमा स्वरोजगारको सिर्जना गरी पर्या-पर्यटन र ग्रामीण पर्यटनलाई गरिवी निवारणसँग आवद्ध गरी उनीहरूको जीवनस्तरमा सुधार गर्न पर्यटन उद्योगको प्रवर्द्धन गरी यसलाई राष्ट्रिय अर्थतन्त्रको प्रमुख आधारको रूपमा विकास गर्ने।
	खण्ड ७ बुँदा (ग)	पर्यटकीय पूर्वाधारको विकास र निर्माणको क्रममा प्राकृतिक स्रोत र साधनको उपयोग गर्दा वातावरण संरक्षण गर्दै त्यस्ता स्रोत र साधनको दिगो रूपमा उपयोग गर्ने।

४.५ रणनीतिहरू

क्र.सं.	रणनीति र सम्बन्धित बुँदाहरू
१.	**राष्ट्रिय जैविक विविधता रणनीति, वि.सं. २०५८**
	राष्ट्रिय जैविक विविधता रणनीति योजनाले देशको जैविक दृष्टिबाट विविध संसाधनहरूको संरक्षण र प्रयोग, पारिस्थितिक प्रक्रिया र प्रणालीहरूको संरक्षण, जनताको हितका लागि दिगो आधारमा सुनिश्चित हुने सबै लाभहरूको बराबरी साझेदारी, र जैविक विविधता सम्मेलन अन्तर्गत सबै दायित्वहरूको सम्मान गर्दछ। नेपालमा जैविक विविधता अधिकांश व्यक्तिको जीविका, आर्थिक विकास, कृषि उत्पादकत्व र दिगोपन, मानव स्वास्थ्य र पोषण, स्वदेशी ज्ञान, लैंगिक समानता, निर्माण सामग्री, जल स्रोत, र समाजको सौन्दर्य र सांस्कृतिक कल्याणसँग सम्बन्धित छ।
२.	**राष्ट्रिय संरक्षण रणनीति, वि.सं. २०५५**
	राष्ट्रिय संरक्षण रणनीति पारितन्त्र गुणस्तर कायम राख्न, क्षतिको स्रोत पुनः प्राप्त गर्न र सांस्कृतिक सम्पदा पुनर्स्थापित गर्न, स्रोतहरूको दिगो व्यवस्थापन गर्न विकसित गरिएको थियो। यो रणनीति "विकासको संरक्षण" अवधारणागत संरचनामा विकसित भएको थियो जसमा चार उद्देश्यहरू छन्: जनताको आधारभूत आवश्यकता पूरा गर्ने, भूमिको दिगो उपयोग र नवीकरणीय स्रोतहरू सुनिश्चित गर्ने, जैविक विविधतालाई जोगाउने र आवश्यक पर्यावरणीय प्रणाली कायम राख्ने।

४.६ योजना

क्र.सं.	योजना तथा सम्बन्धित बुँदा	
१.	**सोह्रौं योजना, (२०८१/८२-२०८५/८६)**	
	सोह्रौं योजना "सुशासन, सामाजिक न्याय र समृद्धि" हासिल गर्ने सोच हासिल गर्ने आधार योजनाको रूपमा रहने विश्वास लिएको छ।	
	परिच्छेद १.१.४	नेपाललाई सुरक्षित, गुणस्तरीय र पर्यटनमैत्री बनाई आकर्षक पर्यटन केन्द्रको रूपमा विकास गर्नु।
	परिच्छेद २.५.१२	जल, वायु, माटो, ध्वनि तथा विद्युतीय लगायत सबै प्रकारका प्रदूषणको रोकथाम र नियन्त्रण गर्दै भौतिक पूर्वाधारको विकास र प्राकृतिक वातावरणबीच सन्तुलन कायम गर्नु। प्रमुख शहर र औद्योगिक क्षेत्र लगायत सबै क्षेत्रबाट सिर्जित फोहोरमैलाको व्यवस्थापन, नदीको स्वच्छता कायम र हरियाली विस्तार गर्नु। प्रदूषण नियन्त्रण सहितको

		वातावरण व्यवस्थापनका लागि आवश्यक नीति, कानून र प्रभावकारी संरचना निर्माण गर्नुका साथै शोध, अनुसन्धान र क्षमता अभिवृद्धि गर्नु।
	परिच्छेद ६, खण्ड ६.३.७	पर्यटन पूर्वाधारको दिगो विकास, विस्तार र व्यवस्थापन केन्द्रित रहेर प्रभावकारी र बहुउद्देश्यीय आयोजना निर्माणमा जोड दिनु।
	परिच्छेद १३.३.२	जलवायु परिवर्तनले पर्यटन तथा पूर्वाधार क्षेत्रहरुमा ल्याउने प्रतिकूल प्रभाव बारे ज्ञान र जनचेतना वृद्धि गर्नु
	परिच्छेद १३.५.४	उद्योग लगायत सबै क्षेत्रको प्रदूषण एवम् उत्सर्जन मापदण्ड निर्धारण तथा अद्यावाधिक गरि प्रदूषण मापन केन्द्रहरु विस्तार गर्ने, वातावरणीय अध्ययन प्रतिवेदन प्रभावकारी पालना गराउने
	परिच्छेद १३.५.८	जैविक विविधता वातावरण तथा जलवायु जन्य अवस्था प्रवृति तथा जोखिमको अध्ययन अनुसन्धानमा लगानी बढाउने, वातावरण अध्ययनलाई औचित्यपूर्ण बनाउने
	परिच्छेद १४.५.७	सहुलियत दरमा स्वच्छ उर्जा आपूर्ति अभिवृद्धि गर्ने

४.७ निर्देशिका

क्र.सं.	**निर्देशिका तथा सम्बन्धित बुँदा**
१.	**पर्यटन उद्योग सेवा प्रवाह निर्देशिका, २०७०**
	नेपालको कुनै पनि स्थानमा सञ्चालन हुने तारेस्तरका होटल तथा पर्यटक आवास (रिसोर्ट) संकृति पर्यटन तथा नागरिक उड्डयन मन्त्रालय, पर्यटन उद्योग महाशाखामा दर्ता तथा स्तर वर्गीकरण हुनुपर्नेछ।
२.	**राष्ट्रिय वातावरणीय प्रभाव मूल्याङ्कन निर्देशिका, २०५०**
	यस निर्देशिकाले आयोजनाको स्क्रीनिङ (screening), क्षेत्र निर्धारण, कार्यसूचीको तयारी, वातावरणीय प्रभाव मूल्याङ्कन तथा प्रारम्भिक वातावरणीय परिक्षण प्रतिवेदनको तयारी, प्रभाव पहिचान, आँकलन तथा प्रभाव न्यूनिकरणको सम्बन्धमा मार्गनिर्देशन गरेको छ। त्यसैगरी वातावरणीय अध्ययनको पुनरावलोकन, वातावरणीय अनुगमन तथा लेखा परिक्षण गर्ने सम्बन्धी पनि मार्गनिर्देश गरेको छ। यो निर्देशिका कुनै ऐन वा नियममा भएका प्रावधानहरूको जगमा तयार नभएको हुँदा कानुनी दृष्टिकोणले यसको प्रयोग बाध्यकारी छैन यद्यपि प्रभाव पहिचान र त्यसको भार गणना गर्ने विधिको लागि यो निर्देशिकाको प्रयोग गरिएको छ।

४.८ कार्यविधिहरू

स्थानीय कार्यविधिहरू		
१.	**मण्डनदेउपुर नगरपालिकाको नक्शापास कार्यविधि, २०७४**	
	क.५	१,००० वर्ग फिट भन्दा बढी क्षेत्रफल अथवा तला हुने भवनहरूको निर्माण गर्ने सम्बन्धमा Structural Drawing साथै Working Drawing र माटोको भार वहन क्षमता परीक्षण प्रतिवेदन समेत पेश गर्नुपर्ने छ उक्त कार्यहरू डिजाईन भवन निर्माण संहिता, २०६० बमोजिम हुनुपर्नेछ।
	क.६	Septic tank, Soak pit, Water tank आदी Right of way/Set back भित्र पर्ने गरी निर्माण गर्न नपाउने र नक्शामा स्पष्ट रूपमा उल्लेख गराई उल्लेख भए अनुसार हुनु पर्नेछ।
	ख.	निर्माण कर्ताले पेश गरेको नक्शा राज्यको प्रचलित ऐन कानुन बमोजिम भएको हुनु पर्नेछ।
२.	**स्थानीय विपद् जोखिम न्यूनीकरण व्यवस्थापन कार्यविधि, २०७४**	
	५ (ङ)	भौतिक संरचना निर्माण गर्दा भवन संहिता लगायत अन्य स्वीकृत निर्देशिका वा मापदण्डको पालना गराउने।

४.९ मापदण्डहरू

क्र.सं.	**मापदण्डहरू**
१.	**नेपाल सवारी प्रदूषण मापदण्ड, २०८२**

नेपाल सरकारद्वारा निर्देशित नेपाल सवारी प्रदूषण मापदण्ड, २०८२ को पालना गरिनेछ।

क्र.सं.	**सवारी साधनको प्रकार**	**प्रदूषणको अधिकतम सीमा (मिलिग्राम प्रति कि.मि.)**			
		कार्बन मोनोअक्साइड (CO)	**कूल हाइड्रोकार्बन (THC)**	**नाइट्रस अक्साइड (NOx)**	**कणजन्य पदार्थको मात्रा (PM)**
१	**दुईपाङ्ग्रे सवारी साधन**				
	हलुका दुई पाङ्ग्रे सवारी साधन (L1)	५००	३५०	१५०	-
	दुई पाङ्ग्रे सवारी साधन (L3)	१०००	१००	६०	४.५
२	**चारपाङ्ग्रे यात्रुवाहक सवारी साधन**				
	साना यात्रुवाहक सवारी साधन (M1)	१०००	१००	६०	४.५

क्र.सं.	मापदण्डहरू					
		मझौला यात्रुवाहक सवारी साधन (M2)				
	३	**साना मालवाहक सवारी साधन (N1)**				
		Class I (RM ≤ 1305 Kg)	१०००	१००	६०	४.५
		Class II (1305 Kg < RM ≤1760 Kg)	१८१०	१३०	७५	४.५
		Class III (RM >1760 Kg)	२२७०	१६०	८२	४.५

२. राष्ट्रिय खानेपानी गुणस्तर मापदण्ड, २०७९

नेपाल सरकारले जलश्रोत ऐन २०४९ को दफा १८ को उपदफा १ ले दिएको अधिकार प्रयोग गरी नेपाल सरकारले राष्ट्रिय खानेपानी गुणस्तर मापदण्ड तयार गरी लागू गरेको हो। मापदण्डमा तोकिएका विभिन्न प्यारामिटरहरू र तिनको सीमा तालिकामा प्रस्तुत गरिएको छ।

समूह	गुणहरू	इकाइ	अधिकतम सीमा
भौतिक	Turbidity	NTU	५
	pH		६.५ — ८.५*
	Colour	TCU	५
	Taste and Odour		Non-objectionable
	Electrical Conductivity	µS/cm	१५००
	Total dissolved Solids	mg/L	१०००
रासायनिक	Iron	mg/L	०.३ (३)
	Manganese	mg/L	०.२
	Arsenic	mg/L	०.०५
	Fluoride	mg/L	०.५ — १.५*
	Ammonia	mg/L	१.५
	Chloride	mg/L	२५०
	Sulphate	mg/L	२५०
	Nitrate	mg/L	५०
	Copper	mg/L	१
	Zinc	mg/L	३
	Aluminium	mg/L	०.२
	Total Hardness	mg/L	५००
	Residual Chloride	mg/L	०.१ — ०.२* (क्लोरिनेशन गरिने प्रणालीमा)
	Calcium	mg/L	२००
	Lead	mg/L	०.०१

क्र.सं.	मापदण्डहरू			
		Cadmium	mg/L	०.००३
		Chromium	mg/L	०.०५
		Cyanide	mg/L	०.०७
		Mercury	mg/L	०.००१
		Nitrites	mg/L	३
	जैविक	E-Coli	CFU/100 ml	०
		Total Coliform	CFU/100 ml	० (९५% नमूनाहरूमा)
	द्रष्टव्यः *ले कम र बढी सीमाको संकेत गर्दछ ।			
३.	**होटल, रिसोर्ट, पर्यटक इन, लज, मोटेल र बेड एण्ड ब्रेकफास्टको वर्गीकरण मापदण्ड २०७६ तथा संशोधन २०७७**			
	यो सूचना होटेल, रिसोर्ट, पर्यटक इन, लज, मोटेल र बेड एण्ड ब्रेकफास्टको वर्गीकरणको लागि मापदण्ड प्रदान गर्दछ। खण्ड 'क' मा लेण्डस्केपिङ, क्षेत्रफल, वातावरण, पार्किङ्ग क्षमता, होटेल सञ्चालन, बिजुली आपूर्ति, पानी व्यवस्थापन, ढल व्यवस्थापन, ठोस फोहोर व्यवस्थापन, आदिको आधारमा होटेललाई तारा (१-५) को वर्गीकरण गरेको छ। त्यस्तै गरि, खण्ड 'ख' ले होटेल डिजाइन, बुटीक वातावरण, सुत्ने कक्षको संख्या, सङ्ग्रहालय, स्टाफ ड्रेस, खाना र पेय पदार्थ, ध्यान कक्ष, पार्किङ्ग क्षमता, इत्यादिको आधारमा साधारण, डिलक्स र लक्जरी गरी ३ वर्गमा हेरिटेज एवं बुटिक होटेलहरूको वर्गीकरण गरेको छ। त्यस्तै खण्ड 'ग' मा रिसोर्टहरूको, खण्ड 'घ' मा साधारण पर्यटक स्तरका होटेल, रिसोर्ट, पर्यटक इन, लज, मोटेल र बेड एण्ड ब्रेकफास्टको वर्गीकरण गरेको छ।			
४.	**मण्डनदेउपुर नगरपालिकाको लागि शहरी योजना तथा भवन निर्माण सम्बन्धी मापदण्ड, २०७४**			
	स्थानीय तह, मण्डनदेउपुर नगरपालिका अन्तर्गत यस मापदण्ड शहरी बिकास मन्त्रालयले जारी गरेको भवन निर्माणको नमूना मापदण्ड, २०७१; शहरी योजना सम्बन्धी आधारभूत निर्माण मापदण्ड, २०७२ र संघिय मामिला तथा स्थानीय बिकास मन्त्रालयले जारी गरेको बस्ती बिकास, शहरी योजना तथा भवन निर्माण सम्बन्धी आधारभूत मार्गदर्शन, २०७२ तथा अन्य थुप्रै सन्दर्भ सामाग्रीहरूको आधारमा तयार गरिएको यस मापदण्डको पालना गरिनेछ।			
५.	**वस्ती विकास, शहरी योजना तथा भवन निर्माण सम्बन्धी आधारभूत मापदण्ड, २०७२**			
	नेपाल सरकार, शहरी विकास मन्त्रालयद्वारा प्रकाशित वस्ती विकास, शहरी योजना तथा भवन निर्माण सम्बन्धी आधारभूत मापदण्ड, २०७२ अनुसार भवन निर्माण मापदण्डहरूको पालना गरिनेछ।			
६.	**भवन निर्माणको नमुना मापदण्ड, २०७१**			

क्र.सं.	मापदण्डहरू
	नेपाल सरकार, शहरी विकास मन्त्रालयद्वारा प्रकाशित भवन निर्माणको नमुना मापदण्ड, २०७१ अनुसार भवन निर्माण मापदण्डहरूको पालना गरिनेछ।

७. वायुको गुणस्तर सम्बन्धी राष्ट्रिय मापदण्ड, २०६९

नेपाल सरकारले वातावरण संरक्षण नियमावली २०५४ को नियम १५ ले दिएको अधिकार प्रयोग गरी वायुको गुणस्तर सम्बन्धी राष्ट्रिय मापदण्ड प्रयोग गरी तयार गरेको लागु गरिनेछ।

सूचक	समय भारित औषत	अधिकतम (ग्राम/घ.मि.)	परीक्षण विधि
टोटल सस्पेण्डेड पार्टिकल (TSP)	वार्षिक	-	
	२४ घण्टा*	२३०	High Volume Sampling and Gravimetric Analysis
पि.एम.-१० (PM_{10})	वार्षिक	-	
	२४ घण्टा*	१२०	High Volume Sampling and Gravimetric Analysis, TOEM, Beta Attenuation
सल्फर डाइअक्साइड ($S0_2$)	वार्षिक**	५०	Ultraviolet Fluorescence, West and Gaeke Method
	२४ घण्टा*	७०	Same as Annual
नाइट्रस अक्साइड (NO_2)	वार्षिक**	४०	Chemiluminescence
	२४ घण्टा*	८०	Same as annual
कार्बन मोनोअक्साइड (C0)	८ घण्टा*	१०,०००	Non-dispersive Infrared Spectrophotometer
शिशा (Lead)	वार्षिक**	०.५	High Volume Sampling followed by Atomic Absorption Spectrometry
बेञ्जीन (Benzene)	वार्षिक**	५	Gas Chromatographic Technique
पि.एम.-२.५ ($PM_{२.५}$)	२४ घण्टा*	४०	$PM_{2.5}$ Sampling Gravimetric Analysis

८. ध्वनि गुणस्तर सम्बन्धी राष्ट्रिय मापदण्ड, २०६९

नेपाल सरकारद्वारा निर्देशित ध्वनि गुणस्तर सम्बन्धी राष्ट्रिय मापदण्ड, २०६९ अनुसार वायु गुणस्तर मापदण्डहरूको पालना गरिनेछ।

क्र.सं.	क्षेत्र	ध्वनि सीमा Leq (डेसिबल)	
		दिवा	रात्रि
१	औद्योगिक क्षेत्र	७५	७०
२	व्यापारिक क्षेत्र	६५	५५
३	ग्रामीण आवास क्षेत्र	४५	४०
४	शहरी आवास क्षेत्र	५५	५०
५	मिश्रित आवास क्षेत्र	६३	५५
६	शान्त क्षेत्र	५०	४०

क्र.सं.	मापदण्डहरू
९.	**डिजेल जेनरेटरबाट निष्कासन भई हावामा जाने धुवाँको लागि उत्सर्जन सीमा, २०६९**

नेपाल सरकारद्वारा निर्देशित डिजेल जेनरेटरबाट निष्कासन भई हावामा जाने धुवाँको लागि उत्सर्जन सीमा अनुसार वायु गुणस्तर तथा धुवाँ सम्बन्धी मापदण्डहरूको पालना गरिनेछ।

उत्सर्जन सीमा (ग्राम प्रति किलोवाट घण्टा)			
क्षमता (किलोवाटमा)	**कार्बन मोनोअक्साइड**	**हाइड्रोकार्बन र नाइट्रस अक्साइड**	**पार्टिकुलेट म्याटर**
KW <८	८	७.५	०.८
८ = KW <१९	६.६	७.५	०.८
१९ = KW <३७	५.५	७.५	०.६
३७ = KW <७५	५	४.७	०.४
७५ = KW <१३०	३	४	०.३
१३० = KW <५६०	३.५	४	०.२

१०.	**राष्ट्रिय भवन संहिता, २०६०**

यस भवन संहितालाई नेपालका नगरपालिका, जिल्लाका प्रमुख गा.वि.स. र शहरीकरण हुँदै गरेको गा.वि.स. हरूमा लागू गरिएको हो। यस संहिता मुख्यतया भवन क्षेत्रको सुरक्षासँग सम्बन्धित मामिलाहरूसँग सम्बन्धित छ। यस संहितामा नगरपालिका र गा.वि.स.मा भवन डिजाइन गर्दा प्रस्तावककर्ताहरूले राष्ट्रिय भवन संहिता अनुसरण गर्नुपर्नेछ भन्ने प्रावधान गरिएको छ। तल उल्लेखित भवन संहिताको खण्ड बाहेकको सम्पूर्ण भवन संहिता, २०६० भवन निर्माण तथा सञ्चालनको समय पालना गरिनेछ।

<u>राष्ट्रिय भवन संहिता, १०५</u>

नेपालमा २०७२ सालमा गएको भूकम्प, विगत २५ वर्षमा विश्वका विभिन्न देशमा गएका भूकम्प, विभिन्न मुलुकमा प्रचलित भवन संहिता एवं यस सम्बन्धमा गरिएका विभिन्न नयाँ अनुसन्धान, प्रविधि र ज्ञानको विकासका आधारमा भूकम्प प्रतिरोधी सुरक्षित भवन निर्माण गर्न भवन संहिता १०५-२०७७ बनाएको हो। यस संहिताले विभिन्न किसिमका निर्माण सामाग्री प्रयोग हुने गरी सानादेखि अग्ला भवनहरुलाई भूकम्प प्रतिरोधी बनाउनका लागि गर्नु पर्ने इन्जिनियरिङ डिजाइनका लागि आवश्यक प्रकृया र मापदण्डहरु प्रदान गर्दछ। यस संहिताले स्थापित इन्जिनियरिङ मान्यता र सिद्धान्त अनुरुप भूकम्प प्रतिरोधी भवनको विश्लेषण र डिजाइन विधिलाई मार्गदर्शन गर्न मद्दत गर्दछ।

<u>राष्ट्रिय भवन संहिता, २०६</u>

वास्तु डिजाइनका आवश्यकताहरूः यस संहितामा सबै भवनहरूलाई प्रयोग वा उपभोगको विशेषता अनुसार विभिन्न भागमा विभाजन गरिएको छ। जस्तैः आवासीय, सभा, शैक्षिक संस्था, अस्पताल तथा क्लिनिक, व्यापारिक प्रयोजनका भवनहरू, कार्यालय भवन आदि। त्यस्तै तला

क्र.सं.	मापदण्डहरू
	र उचाइमा आधारित भवनलाई पनि सामान्य भवन, मध्यम वृद्धिका भवनहरू, उच्च वृद्धिका भवनहरू र Skyscrapers भवनमा विभाजन गरिएको छ। कुनै भवनमा स्थापना गर्दा त्यसमा आवश्यक पर्ने Means of Exit, Occupant Load के कति रहने, Corridors and Passageways कस्ता रहने, Light &Ventilations, basement, Staircase को व्यवस्थाको बारेमा यस संहितामा उल्लेख गरिएको छ।
	<u>राष्ट्रिय भवन संहिता, २०८-२००३</u> सनेटरी र प्लम्बिङ्ग डिजाइनका आवश्यकताहरूः यस संहितामा कुनै भवनमा स्थापना गर्ने पानी आपूर्तिका प्रणाली, ढल तथा तरल फोहोर व्यवस्थापनका प्रणाली र आकाशे पानी व्यवस्थापनका प्रणालीहरू रहेका छन्। कुनै पनि भवनमा खानेपानी, फ्लशिङ्गका लागि आवश्यक पानी, फायर फाइटिङ्गका लागि आवश्यक पानी तथा ढल तथा तरल फोहोर व्यवस्थापनका लागि आवश्यक पर्याप्त पानीको व्यवस्था गर्नु यस संहिताको उद्देश्य रहेको छ। यस संहिता अन्तर्गत कुनै पनि होटलमा एक पाहुनाका लागि १०० लिटर पानी आवश्यक हुन्छ भने रेष्टुरेण्टमा प्रति व्यक्तिलाई ५० लिटर पानीको आवश्यक हुन्छ।
११.	**सार्वजनिक ढलहरूमा पठाउने औद्योगिक एफ्ल्युएन्टको लागि घटी बढी सीमा, २०६०**

नेपाल सरकारले वातावरण संरक्षण नियमावली, २०५४ को नियम १५ ले दिएको अधिकार प्रयोग गरी देहाय बमोजिमको मापदण्डलाई निर्देशक मापदण्डको रूपमा लागू हुने गरी तोकेको छ।

गुणहरू (Characteristics)	घटी बढी सीमा (Tolerance Limit)
Total Suspended solids, mg/L, Max	६००
pH	५.५ देखि ९.० सम्म
Temperature, ˚C, Max	४५
Biochemical oxygen demand (BOD) for 5 days at 20 ˚C, mg/L, Max	४००
Oils and grease, mg/L, Max	५०
Phenolic Compound mg/L Max	१०
Cyanides (as CN), mg/L, Max	२
Sulphides (as S), mg/L, Max	२.०
Chloride (Cl), mg/L, Max	१०००
Insecticides	नरहेको
Sulphates (SO_4), mg/L, Max	५००
Fluorides (as F), mg/L, Max	१०
Arsenic (as As), mg/L, Max	१.०

क्र.सं.	मापदण्डहरू	
	Cadmium (as, Cd), mg/L, Max	२.०
	Total Chromium, mg/L, Max	२.०
	Copper (as Cu), mg/L, Max	३.०
	Lead (as Pb), mg/L, Max	०.१
	Mercury (as Hg), mg/L, Max	०.०१
	Nickel (as Ni), mg/L, Max	३.०
	Selenium (as Se), mg/L, Max	०.०५
	Zinc (as Zn), mg/L, Max	५
	Ammonical nitrogen, mg/L, Max	५०
	Chemical Oxygen Demand, mg/L, Max	१०००
	Silver, mg/L, Max	०.१
	Total Dissolved Solids, mg/l, Max	२१००
	Mineral Oils, mg/L, Max	१०
	Inhibition of nitrification test at 200ml/L	< ५०%

१२. संयुक्त फोहोर पानी प्रशोधन प्लान्टबाट सतही पानीमा औद्योगिक एफ्ल्युएन्टको लागि घटी बढी सीमा, २०६०

नेपाल सरकारले वातावरण संरक्षण नियमावली, २०५४ को नियम १५ ले दिएको अधिकार प्रयोग गरी देहाय बमोजिमको मापदण्डलाई निर्देशक मापदण्डको रूपमा लागू हुने गरी तोकेको छ।

गुणहरू (Characteristics)	**घटी बढी सीमा (Tolerance Limit)**
Total Suspended solids, mg/L, Max	५०
Particle size of total suspended particles	Shall pass 850-micron Sieve.
pH	५५ देखि ९.० सम्म
Temperature	Shall not exceed 40 ˚C in any section of the stream within 15 meters down-stream from the effluent outlet.
Biochemical oxygen demand (BOD) for 5 days at 20 ˚C, mg/L, Max	५०
Oils and grease, mg/L, Max	१०
Phenolic Compound mg/L Max	१.०
Cyanides (as CN), mg/L, Max	०.२
Sulphides (as S), mg/L, Max	२.०
Radioactive materials a. Alpha emitters, c/ml, Max b. Beta emitters, c/ml, Max	 a. $१०^{-७}$ b. $१०^{-८}$
Insecticides	नरहेको

क्र.सं.	मापदण्डहरू

Total residual chlorine, mg/L	१
Fluorides (as F), mg/L, Max	२.०
Arsenic (as As), mg/L, Max	०.२
Cadmium (as, Cd), mg/L, Max	२.०
Hexavalent chromium (as Cr), mg/L, Max	०.१
Copper (as Cu), mg/L, Max	३.०
Lead (as Pb), mg/L, Max	०.१
Mercury (as Hg), mg/L, Max	०.०१
Nickel (as Ni), mg/L, Max	३.०
Selenium (as Se), mg/L, Max	०.०५
Zinc (as Zn), mg/L, Max	५
Ammonical nitrogen, mg/L, Max	५०
Chemical Oxygen Demand, mg/L, Max	२५०
Silver, mg/L, Max	०१.

१३. सतही पानीमा पठाइने औद्योगिक एफ्ल्युएन्टको लागि घटी बढी सीमा, २०५८

नेपाल सरकारले वातावरण संरक्षण नियमावली, २०५४ को नियम १५ ले दिएको अधिकार प्रयोग गरी देहाय बमोजिमको मापदण्डलाई निर्देशक मापदण्डको रूपमा लागू हुने गरी तोकेको छ।

गुणहरू (Characteristics)	**घटी बढी सीमा (Tolerance Limit)**
Total Suspended solids, mg/L, Max	३० देखि २०० सम्म
Particle size of total suspended particles	Shall pass 850-micron Sieve
pH	५.५ देखि ९.० सम्म
Temperature	Shall not exceed 40 ˚C in any of the stream within 15 meters downstream from the effluent outlet.
Biochemical oxygen demand (BOD) for 5 days at 20 ˚C, mg/L, Max	३० देखि १००
Oils and grease, mg/L, Max	१०
Phenolic Compound mg/L Max	१.०
Cyanides (as CN), mg/L, Max	०.२
Sulphides (as S), mg/L, Max	२.०
Radioactive materials a. Alpha emitters, c/ml, Max b. Beta emitters, c/ml, Max	a. $१०^{-७}$ b. $१०^{-८}$
Insecticides	नरहेको
Total residual chlorine, mg/L	१
Fluorides (as F), mg/L, Max	२.०

क्र.सं.	मापदण्डहरू	
	Arsenic (as As), mg/L, Max	०.२
	Cadmium (as, Cd), mg/L, Max	२.०
	Hexavalent chromium (as Cr), mg/L, Max	०.१
	Copper (as Cu), mg/L, Max	३.०
	Lead (as Pb), mg/L, Max	०.१
	Mercury (as Hg), mg/L, Max	०.०१
	Nickel (as Ni), mg/L, Max	३.०
	Selenium (as Se), mg/L, Max	०.०५
	Zinc (as Zn), mg/L, Max	५
	Ammonical nitrogen, mg/L, Max	५०
	Chemical Oxygen Demand, mg/L, Max	२५०
	Silver, mg/L, Max	०.१

होटल निर्माण तथा सञ्चालनका क्रममा माथि उल्लिखित सम्पूर्ण नीति, ऐन, नियम, निर्देशिका तथा कार्यविधिका साथै अन्य सान्दर्भिक कानुनहरू पालन गरिनेछ। उल्लिखित नीति ऐन, नियम, निर्देशिका तथा कार्यविधिहरूले देहाय बमोजिम पाउने सुविधा र संस्थामा थपिने जिम्मेवारीको लागि संस्था प्रतिबद्ध रहेको छ।

परिच्छेद ५ : विद्यमान वातावरणीय अवस्था

यस होटलले पार्ने प्रभावको पूर्वानुमान तथा मूल्याङ्कनका लागि आयोजना क्षेत्रको वातावरणीय अवस्थाको आधारभूत जानकारी आवश्यक पर्दछ। आवश्यक तथ्याङ्क तथा सूचनाहरू आयोजना क्षेत्रको निरीक्षण, विभिन्न प्रकाशित प्रतिवेदन तथा विभिन्न नक्साहरूको अध्ययनबाट संकलन गरिएको छ। विद्यमान वातावरणीय अवस्थाहरू जस्तै भौतिक, जैविक र सामाजिक-आर्थिक वातावरणको विस्तृत रूपमा यस खण्डमा व्याख्या गरिएको छ।

५.१ भौतिक वातावरण

५.१.१ भौगोलिक तथा धरातलीय अवस्था भू-उपयोग


नेपालको राजधानी काठमाण्डौबाट उत्तर-पूर्वमा ५५ कि.मि. दुरीमा रहेको यस मण्डनदेउपुर नगरपालिकाको क्षेत्रफल ८९ वर्ग कि.मि. रहेको छ। यस नगरपालिकाको पूर्वमा भम्लु गाउँपालीका, पश्चिममा भक्तपुर र काठमाण्डौ जिल्ला, उत्तरमा सिन्धुपाल्चोक जिल्ला र दक्षिणमा बनेपा र पाँचखाल नगरपालिका रहेको छ। मध्यम पहाडी हावापानी भएको यस नगरपालिकालाई विभिन्न १२ वटा वडामा विभाजन गरिएको छ। होटल रहेको स्थान भौगोलिक रूपमा २७°४१'५४.९४" उत्तरी अक्षांश र ८५°३१'२७.५८" पूर्वी देशान्तरमा अवस्थित छ, जुन समुद्री सतहबाट करिब १,९२८ मि. उचाइमा पर्दछ। होटलको जग्गाको कुल क्षेत्रफल ३६ रोपनी ४ आना ३ पैसा ०.९८ दाम (१८,४६७.५१ वर्ग मिटर) रहेको छ। प्रस्तावित होटलको स्तरोन्नतिको लागि थप गरिने भवनले कुल जग्गाको २,६७९.८० वर्ग मि. क्षेत्रफल ओगट्ने छ। होटल रहेको जग्गा भिरालो रहेको छ र सोही अनुसार भवनको निर्माण गरिएको छ र प्रस्तावित भवनको डिजाइन पनि सोही अनुरूप गरिएको छ। होटल परिसरमा रहेको जग्गामा भवन, खुला क्षेत्र, हरियाली क्षेत्र र पार्किङ्ग क्षेत्र रहेको छ।

५.१.२ भूगर्भ

५.१.२.१ क्षेत्रीय

हिन्दुकुश हिमालय क्षेत्रमा पर्ने र सक्रीय वास्तुशिल्पीय क्षेत्रमा पर्ने हुँदा नेपाल भूकम्प तथा पहिरोको उच्च जोखिममा पर्दछ, यसकारण पूर्वाधार विकासमा आयोजना क्षेत्रको भूगर्भ तथा माटोको विस्तृत अनुसन्धान तथा अध्ययन गरिन्छ। भौगर्भिक हिसाबले आयोजना क्षेत्र Tistung Formation अन्तर्गत बनेको छ जहाँ नवनिर्मित चट्टानहरू छन्। चित्र नं. ५ का अनुसार यहाँको

सतहमा काठमाण्डौको Basement Rock देख्न सकिन्छ। यहाँको सतह Mica, Quartz र Feldspar जस्ता तत्वहरू मिलेर बनेको Metasanstone ले बनेको छ। खानी तथा भूगर्भ विभागले तयार गरेको आयोजनास्थल आसपासको क्षेत्रीय भूगर्भको नक्सा निम्नानुसार तल चित्रमा देखाईएको छ।

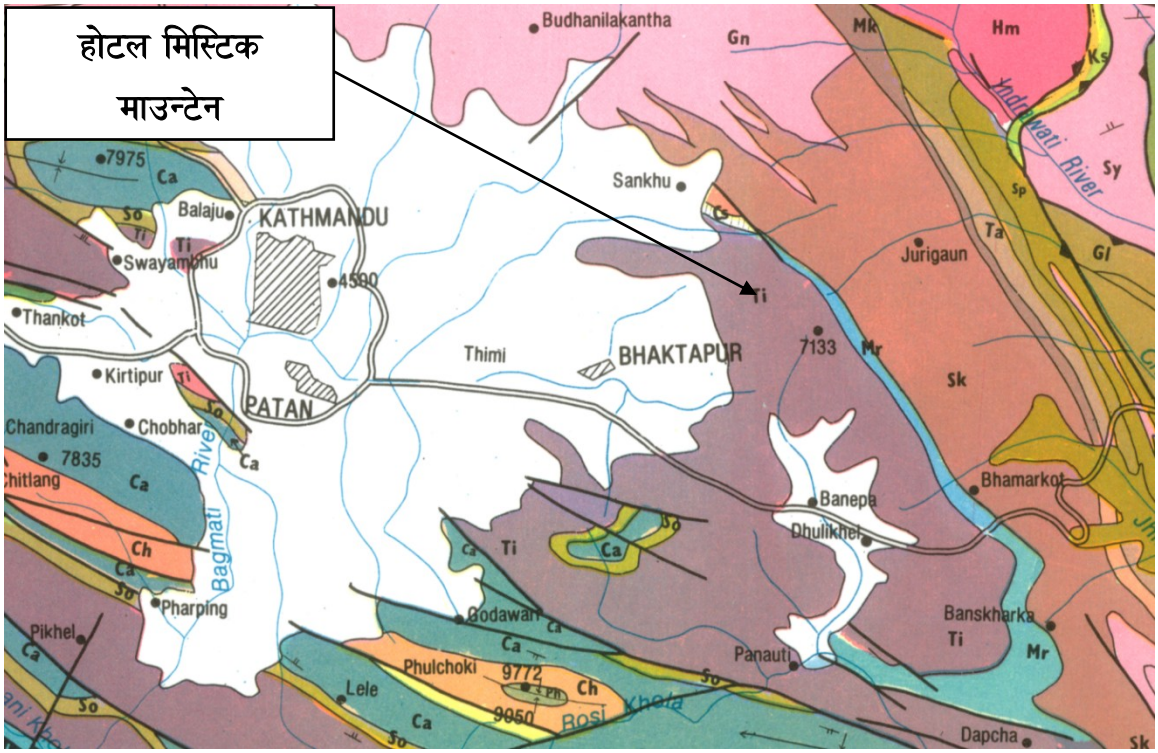

चित्र ६: प्रस्तावित आयोजना क्षेत्रको भौगर्भिक नक्सा

(स्रोतः खानी तथा भूगर्भ विभाग, ई.सं. १९९४)

भौगर्भिक हिसाबले आयोजना क्षेत्र Tistung Formation अन्तर्गत बनेको छ जहाँ नवनिर्मित चट्टानहरू छन्। चित्र नं. ३ का अनुसार यहाँको सतहमा काठमाण्डौको Basement Rock देख्न सकिन्छ। यहाँको सतह Mica, Quartz र Feldspar जस्ता तत्वहरू मिलेर बनेको Metasanstone ले बनेको छ। सतही रूपमा बाहिर रहेको चट्टान टुक्रिएर महादेव खोलामा चुच्चे ढुंगाहरू भेटिन्छ।

५.१.२.२ आयोजना स्थलको भौगर्भिक विवरण

यस आयोजना क्षेत्रको माटो परीक्षण गरिएको छ। परीक्षणको क्रममा दुईवटा bore hole खनेर अध्ययन गरिएको थियो। प्रत्येक बोरहोलको गहिराई अनुसारको माटोको विवरण तल तालिकामा उल्लेख गरिएको छ।

तालिका १७ : प्रस्तावित स्थलको माटो सम्बन्धी विवरण

क्र.सं.	बोर होल संख्या	गहिराई	माटोको विवरण	Water Table
१	बोर होल १	० - ३ मिटर	Silty Sand	१५ मिटरसम्म गहिराईमा Water Table भेटिएन।
		३ - ४.५ मिटर	Boulder	
		४.५ - १०.५ मिटर	Silty Sand	
		१०.५ - १५ मिटर	Boulder	
२	बोर होल २	० - ६ मिटर	Silty Sand	
		६ - १५ मिटर	Boulder	

(स्रोतः Geotechnical report of building at Mandandevpu, Kavre, अनुसूची १०)

माटो परीक्षणको प्रतिवेदनबाट निम्न बमोजिमको विवरण प्राप्त गरिएको छ।

- परीक्षणको क्रममा दुईवटा बोरहोलहरू खनेर अध्ययन गरिएको थियो। दुई बोरहोलहरूमा सिल्टी बालुवा र ढुङ्गाको बाक्लो तहहरू छन्।
- बोरहोल खन्ने बेलामा १५ मिटरसम्मको गहिराईमा Water Table भेटिएन।
- भूकम्पको समयमा यस क्षेत्र liquefaction को लागि संवेदनशील रहेको छैन।
- प्रस्तावित भवन निर्माणको लागि खुला फाउन्डेसन उपयुक्त आधार प्रणाली हो।

५.१.३ जल तथा मौसम

नेपालमा पाइने मौसमी क्षेत्रहरूको विशिष्टीकरणका दृष्टिकोणले प्रस्तावित आयोजना क्षेत्र काभ्रेपलान्चोक जिल्लामा पर्दछ, जहाँ शीतोष्ण जलवायु पाइन्छ। आयोजना क्षेत्रको विद्यमान जलवायुको बारेमा जानकारी प्राप्त गर्न होटल देखि ४५० मिटर पूर्वतर्फ अवस्थित जल तथा मौसम स्टेशन, नगरकोटको तथ्याङ्कलाई आधार मानिएको छ। नगरकोटको मौसम स्टेशनमा मापन गरिएको जल तथा मौसम सम्बन्धी सूचकहरू यस प्रकार रहेको छः


तालिका १८ : आयोजना क्षेत्रको तापक्रम र वर्षा

साल (ई.सं.)	तापक्रम (°C)		वार्षिक वर्षात (mm)
	वार्षिक न्यूनतम	वार्षिक अधिकतम	
२०१८	-	-	१,७१५.९
२०१९	२.९६	२३.५८	१,८५७.२
२०२०	२.६६	२१.९०	१,७९७.३

२०२१	२.८८	२२.७७	१,८३९.९
२०२२	२.३३	२३.०५	१,९३५.६
२०२३	४.२९	२४.५५१	१,७५९.३

(स्रोतः जल तथा मौसम विज्ञान विभाग, नगरकोट, २०२४)


नगरकोट केन्द्रको बार्षिक तापक्रम तथा बार्षिक वर्षाको तथ्याङ्कलाई तलको रेखाचित्रमा पनि क्रमश चित्र नं. ६ र ७ मा प्रस्तुत गरिएको छ।

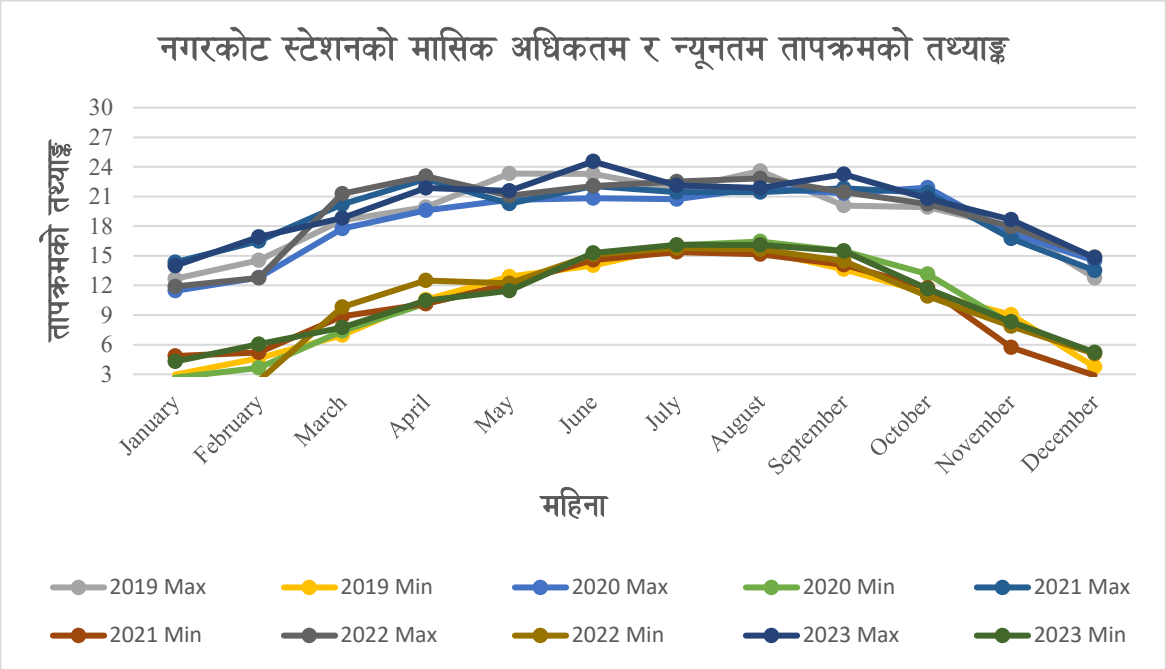

चित्र ७ : नगरकोट स्टेशनमा मापन गरिएको विगत ५ बर्षको मासिक अधिकतम र न्यूनतम तापक्रमको तथ्याङ्क

(स्रोतः जल तथा मौसम विज्ञान विभाग, नगरकोट)

जल तथा मौसम विज्ञान विभागको, नगरकोट केन्द्रको विगत ५ वर्षको तथ्याङ्क अनुसार अधिकतम तापक्रम सन् २०२३ को जुन महिना (२४.५५१°C) मा पाइयो भने न्यूनतम तापक्रम सन् २०२२ को फेब्रुरी महिना (२.३३२°C) पाइयो।

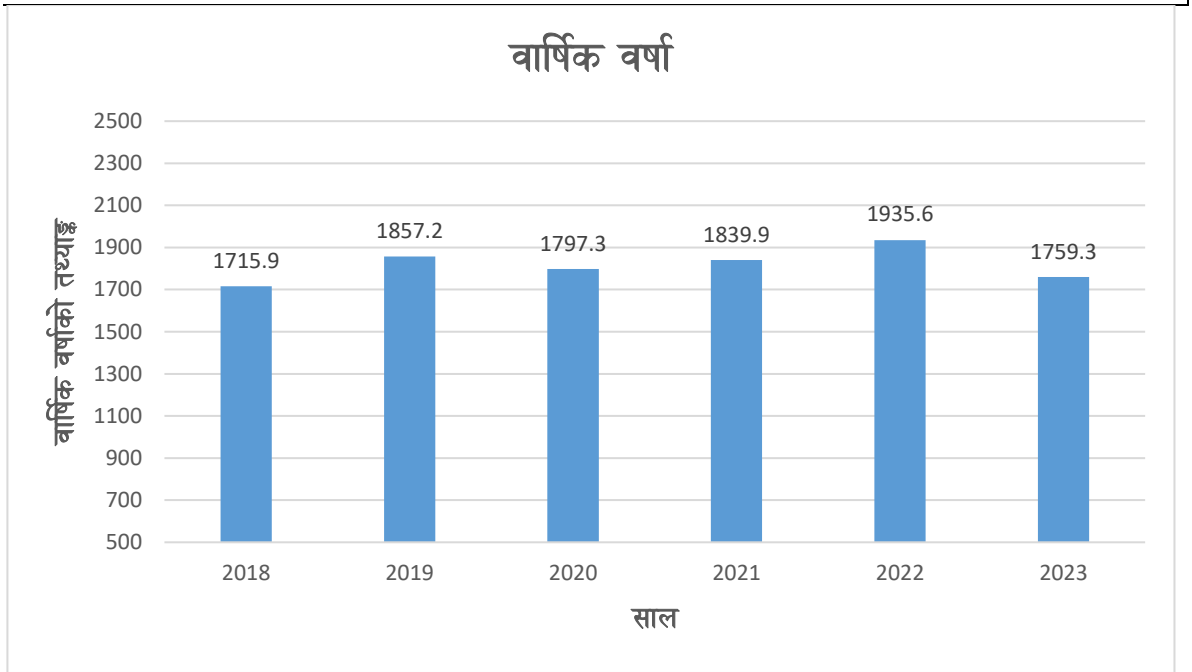

चित्र ८ : नगरकोट स्टेशनमा मापन गरिएको विगत ६ बर्षको वार्षिक वर्षाको तथ्याङ्क

(स्रोतः जल तथा मौसम विज्ञान विभाग, नगरकोट)

विगत ६ वर्षको तथ्याङ्क अनुसार सन् २०२२ मा सबैभन्दा बढी वर्षा भएको थियो, जुन १,९३५.६ मिलिमिटर हो भने सबैभन्दा कम वर्षा सन् २०१८ मा भएको थियो।

५.१.४ वायु, जल तथा ध्वनिको गुण

५.१.४.१ वायु

होटल क्षेत्रको वायुको गुणस्तरको लागि होटल क्षेत्रमा वायु गुणस्तर मापक यन्त्र (Temtop M2000 2nd Generation Multi-functional Air Quality Detector) मार्फत वायुको गुणस्तर मापन गरिएको थियो। वि.सं. २०८२/०४/१४ दिउँसो १:३१ बजेदेखि वि.सं. २०८२/०४/१५ गते दिउँसो १:३० बजेसम्म प्रत्येक २४ घण्टामा एक-एक मिनेटको औसत तथ्याङ्क संकलन गरिएको थियो, जसमा PM_{10}, $PM_{2.5}$ Parameter हरू मापन गरी परिमाण प्राप्त गरियो र उक्त नतिजालाई वायुको गुणस्तर सम्बन्धी राष्ट्रिय मापदण्ड, २०६९ अनुसार रहे/नरहेको आकलन गरिएको थियो। वायुको गुणस्तरको नतिजा निम्न बमोजिम रहेको छ।

तालिका १९ : आयोजना स्थलमा वायुको गुणस्तर

विवरण	सूचक	एकाइ	आधारभूत मान	वायुको गुणस्तर सम्बन्धी राष्ट्रिय मापदण्ड, २०६९
वायुको अवस्था	पि.एम. १०	µg/m³	२०.९१	१२०
	पि.एम. २.५	µg/m³	१२.१४	४०

(स्रोतः स्थलगत सर्वेक्षण)

मापनबाट प्राप्त जानकारी अनुसार पि.एम. १० र पि.एम. २.५ को २४ घण्टाको औसत तथ्याङ्क मापदण्डले तोकेको भन्दा कम रहेको पाइयो। मापन अवधि (वि.सं. २०८२/०४/१४ देखि २०८२/०४/१५ सम्म) वर्षायाममा परेकाले वर्षाले वायुमण्डलमा धुलोका कणहरूमा कमि साथै सो समयमा सवारी साधनको आवागमन, निर्माण गतिविधि तथा औद्योगिक क्रियाकलाप न्यून रहेको कारण पि.एम. १० र पि.एम. २.५ को मात्रा मापदण्डभन्दा कम देखिएको हुन सक्छ। यसका अतिरिक्त मापन स्थल वरपरको हरियाली र खुला क्षेत्रको उपस्थितिले पनि तथ्याङ्क मापदण्ड भन्दा कम रहेको अनुमान गर्न सकिन्छ।

५.१.४.२ ध्वनि

ध्वनिको विद्यमान स्तरका निम्ति मिति २०८२/०४/१४ गतेको दिन गते बिहान र दिउँसोको समयमा होटलको विभिन्न क्षेत्रमा ध्वनि मापक यन्त्र मार्फत मापन गरिएको थियो। ध्वनिको न्यूनतम (Lmin), अधिकतम (Lmax) र औषत (Leq) स्तर ५ सेकेण्डको अन्तरालमा १० मिनेटसम्म लिइएको थियो। ध्वनि मापनको नतिजालाई निम्न तालिकामा प्रस्तुत गरिएको छ।

तालिका २० : होटल क्षेत्रको विभिन्न स्थानमा ध्वनिको स्तर

ध्वनि मापन गरिएको क्षेत्र र समय	ध्वनिको स्तर		
	अधिकतम (Lmax)	न्यूनतम (Lmin)	औसत (Leq)
होटलको लबी क्षेत्र दिउँसो (१:५७ - २:०७)	६०.२५ डेसिबल	३४.०७ डेसिबल	४६.२० डेसिबल
होटलको स्वीमिङ्ग पूल तथा ज्याकुजी क्षेत्र दिउँसो (१:२३- १:३३)	५२.८७ डेसिबल	३५.३६ डेसिबल	४४.६० डेसिबल
प्रस्तावित भवन निर्माण स्थल बिहान (८:१४ - ८:२४)	५७.६९ डेसिबल	३४.०८ डेसिबल	४२.७४ डेसिबल

ध्वनि गुणस्तर सम्बन्धी राष्ट्रिय मापदण्ड, २०६९	४५ डेसिबल (दिउँसोको समय) ४० डेसिबल (रात्रिको समय)

(स्रोतः स्थलगत सर्वेक्षण)

ध्वनि सम्बन्धी राष्ट्रिय मापदण्ड, २०६९ ले ग्रामिण आवासीय क्षेत्रको लागि ध्वनिको औषत (Leq) स्तर ४५ डेसिबल तोकेको छ। होटल क्षेत्रको प्रस्तावित भवन निर्माण स्थलमा ध्वनिको औसत (Leq) स्तर तोकिएको मापदण्ड भन्दा कम रहेको पाइयो भने होटलको लबी क्षेत्र र स्वीमिङ्ग पूल तथा ज्याकुजी क्षेत्रमा भने मापदण्डले तोकेको भन्दा बढी रहेको पाइयो। ध्वनि मापन गर्दाको समयमा ध्वनिका मुख्य स्रोतहरूमा हावाको बहाव, पाहुनाहरू बोलेको आवाज, ज्याकुजीको आवाज रहेको थियो। स्वीमिङ्ग पूल तथा ज्याकुजी क्षेत्रमा ध्वनिको स्तर मापदण्ड भन्दा बढी आउनुको कारण पनि ज्याकुजी चल्दाको समयमा ध्वनिको स्तर उच्च हुनु र त्यस क्षेत्रमा पाहुनाहरूको उपस्थिति बढी हुने भएकोले हो।

५.१.४.३ पानी

आयोजनाको पानीको गुणस्तरको लागि होटलमा प्रयोग हुने भूमिगत पानीको नमूना संकलन गरी प्रयोगशाला परीक्षण गरिएको थियो। प्रयोगशाला परीक्षणमा राष्ट्रिय खानेपानी गुणस्तर मापदण्ड, २०७९ मा उल्लिखित parameter को परीक्षण गरिएको छ। पानीको गुणस्तर सम्बन्धी आधारभूत तथ्याङ्कलाई तल तालिका ११ मा प्रस्तुत गरिएको छ भने प्रयोगशालाबाट प्राप्त प्रतिवेदनलाई अनुसूची ९ मा समावेश गरिएको छ।

तालिका २१: होटलमा प्रयोग हुने प्रशोधित भूमिगत पानीको गुणस्तर

विवरण	सूचक	एकाइ	आधारभूत मान	राष्ट्रिय खानेपानी गुणस्तर मापदण्ड, २०७९
भूमिगत पानीको अवस्था	**Physical Parameter**			
	Electrical Conductivity	µS/cm	१०१	१५००
	pH (@25^{0}C)	-	६.५	६.५-८.५
	Temperature	^{0}C	२२.७	१९-२४
	Turbidity	NTU	०	५
	Total dissolved solids	mg/L	६७	१०००
	Chemical Parameter			
	Total Hardness as $CaCO_3$,	mg/L	३२	५००


	Chloride as Cl	mg/L	४३.१२	२५०
	Nitrate as NO_3	mg/L	०	५०
	Free Residual Chlorine	mg/L	-	०.१०-०.५०
	Ammonia	mg/L	०.५	१.५
	Iron	mg/L	०.३	०.३० (३)
	Phosphate	mg/L	०.०५	-
	Microbiological Analysis			
	Total Coliform	Cfu/100 ml	Nill	Nill
	E. Coli	Cfu/100 ml	Nill	Nill

(स्रोतः नमुना संकलन तथा प्रयोगशाला परीक्षण)

प्रयोगशाला परीक्षणबाट प्राप्त नतिजालाई हेर्दा मापदण्डले तोकेका सबै मान मापदण्डको सीमाभित्र रहेको पाइयो। स्थलगत अध्ययन अनुसार भूमिगत पानी परीक्षण पश्चात् पानी ट्वाइलेट, बाथरूम र सरसफाइ प्रयोजनको लागि मात्र, भान्सामा खाना पकाउनको लागि प्रयोग हुने पानी Reverse Osmosis मार्फत प्रशोधित पानी र पिउनको लागि Certified Water Jar र पाहुना कोठाको लागि Mineral Water को प्रयोग गरिएको छ र भविष्यमा पनि यसलाई निरन्तरता दिईनेछ।

५.१.५ भूकम्पीय जोखिम

भूकम्पीय जोखिमका दृष्टिकोणले समग्र नेपाल उच्च जोखिमयुक्त क्षेत्रमा पर्दछ। नेपालको उच्च भूकम्पीय जोखिम चलायमान टेक्टोनिक प्लेट (Movement of Tectonic Plate) का कारण हुने गरेको छ, जसका कारण पूर्व पश्चिम फैलिएको हिमालयका विभिन्न स्थानमा सक्रिय फल्टहरू (Active Faults) को निर्माण भएका छन्। मेन सेण्ट्रल थ्रस्ट (Main Central Thrust), मेन बाउण्ड्री थ्रस्ट (Main Boundary Thrust) र हिमालयन फ्रण्टल थ्रस्ट (Himalayan Frontal Thrust) को उपस्थितिले भूकम्पीय जोखिमलाई थप बढाएको छ।

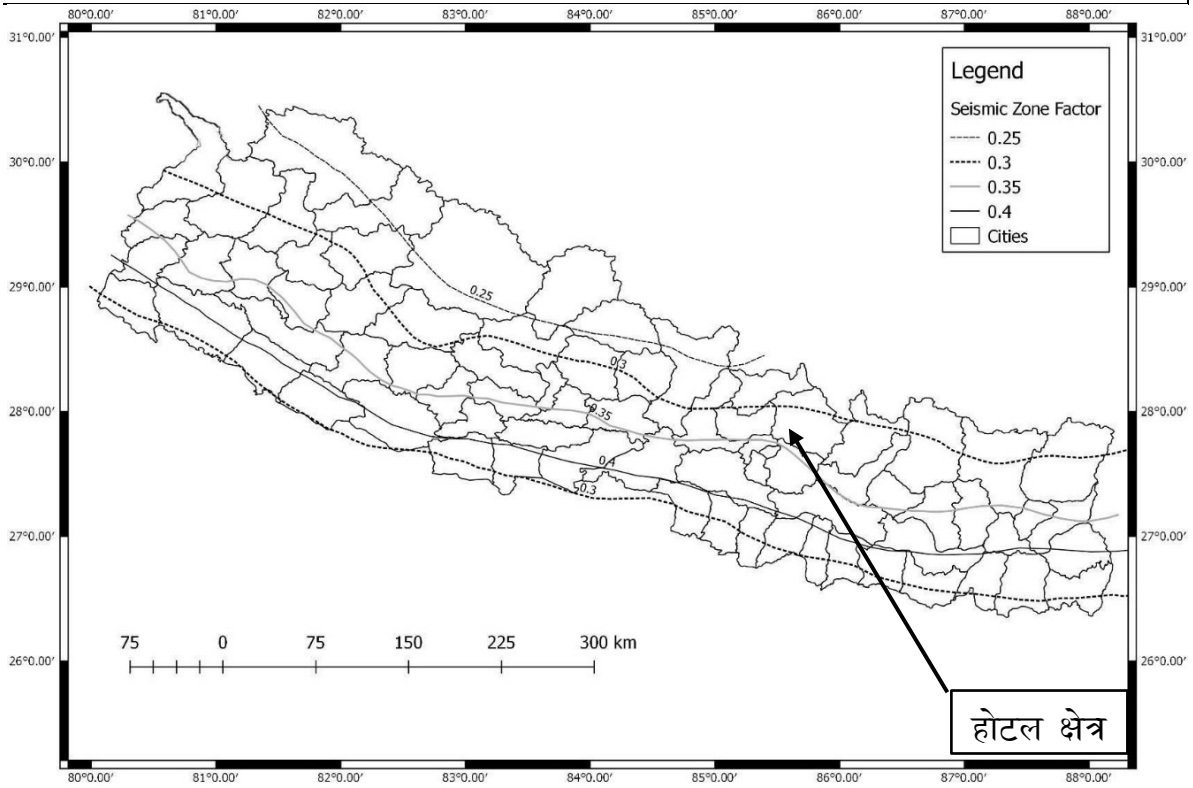

चित्र ९: नेपालका सक्रिय फल्टहरू तथा भूकम्पको नक्सा

(स्रोतः (स्रोतः NBC १०५:२०७७)

५.१.६ जलस्रोत तथा जलाधार क्षेत्र

प्रस्तावित होटलको तीन कि.मि. को दुरीमा गडगडे खोला र करिब १० कि.मि. पूर्वमा इन्द्रवती खोला रहेको छ, जुन होटलको प्रत्यक्ष तथा अप्रत्यक्ष प्रभावित क्षेत्रमा पर्दैन। यस होटलले सञ्चालनको चरणमा मुहानको पानी, डिप बोरिङ्ग, पिउनको लागि Mineral Water र जारको पानीको प्रयोग गरिरहेको छ भने भविष्यमा पनि यसलाई नै निरन्तरता दिईनेछ। हाल यस होटलले मुहानको पानी पनि प्रयोग गर्दै आएको छ, जुन होटल परिसरा भित्र पनि व्यवस्थित तरिकाले संरक्षण गरिएको छ। यस क्षेत्रका स्थानीयहरूले पनि अन्य मुहानको पानी प्रयोग गर्दछन्। त्यसैले यस क्षेत्रमा fresh water sources हरू पर्याप्त रहेको छ भन्ने कुरा स्पष्ट हुन्छ। मण्डनदेउपुर नगरपालिकामा ढल व्यवस्थापन प्रणालीको व्यवस्था रहेको छैन र आयोजनाले सेप्टिक ट्याङ्की र सोक पिट मार्फत तरल फोहोर व्यवस्थापन गर्दै आईरहेको छ भने भविष्यमा STP मार्फत तरल फोहोर व्यवस्थापन गर्नेछ।

५.२ जैविक वातावरण

होटल रहेको स्थान कुनै पनि राष्ट्रिय निकुञ्ज, वन्यजन्तु आरक्षण क्षेत्र, शिकार आरक्षण क्षेत्र, आधिकारिक रूपमा मान्यता प्राप्त संरक्षण क्षेत्र वा स्थानीय मान्यता प्राप्त पारिस्थितिक सम्वेदनशील क्षेत्रभित्र वा वरपर पर्दैन। होटलको करिब ५० मिटर दक्षिणी तर्फ वन रहेको छ भने होटल निर्माण तथा सञ्चालन चरणमा हुने सम्पूर्ण गतिविधि कम्पनीको स्वामित्वमा रहेको निजि जग्गामा मात्र सिमित रहेको छ। नयाँ भवन निर्माणको लागि प्रस्ताव गरिएको जग्गा हाल खाली रहेको छ, जसले गर्दा थप भवन निर्माण गर्दा कुनै रूख विरूवा काट्न वा नास्न पर्दैन। प्रस्तावित थप भवनको Project Design गरी निर्माण तथा सञ्चालन गर्दा वरपरको जैविक विविधतामा क्षति नहुने हिसाबले निर्माण गरिनेछ।

यस होटलको स्थलगत अनुगमन तथा प्रत्यक्ष अवलोकनका क्रममा त्यहाँ पाइने वनस्पतिहरू, जीवजन्तुहरू लगायतका जैविक विविधता सम्बन्धी जानकारी संकलन गरिएको छ। सोही क्रममा होटलमा बगैंचाको सरंक्षण र व्यवस्थापन गर्ने मालीसँग र स्थानीय समुदायका जानकार व्यक्तिहरू (जो दीर्घकालदेखि सो क्षेत्रको प्राकृतिक परिवेश र जैविक विविधताको बारेमा जानकार छन्) सँग गरिएको छलफलबाट थप महत्वपूर्ण तथ्यहरू प्राप्त गरिएको थियो। सोही बमोजिम यस होटल क्षेत्रमा निम्नलिखित बोटबिरूवा रहेको छ भने नजिकको वनमा देखिने गरेको वन्यजन्तु तथा चराचुरूङ्गीहरूको पनि तथ्याङ्क तल तालिकामा देखाईएको छ।

तालिका २२ : होटल क्षेत्रमा रहेका वनस्पतिहरू

क्र. सं.	स्थानीय नाम	बैज्ञानिक नाम	अंग्रेजी नाम	मूल स्थान	होटलमा रहेको स्थान	संरक्षित अवस्था (आई. यु. सि. एन.)
१	बोझो	*Acorus calamus*	Sweet Flag	स्वदेशी	Outdoor	LC
२	उत्तिस	*Alnus nepalensis*	Alder tree	स्वदेशी	Outdoor	LC
३	वन कुरिलो	*Asparagus filicinus*	Asparagus	स्वदेशी	Indoor	DD
४	मसुरे कटुस	*Castanopsis tribuloides*	Chestnut	स्वदेशी	Outdoor	LC
५	देवदार	*Cedrus deodara*	Himalayan cedar	स्वदेशी	Outdoor	LC
६	जाई	*Chrysojasminum fruticans*	common yellow jasmine	स्वदेशी	Outdoor	
७	कपुर	*Cinnamomum camphora*	Camphor tree	स्वदेशी	Outdoor	LC
८	निगालो	*Drepanostachyum sp.*		स्वदेशी	Outdoor	
९	निलकाँडा	*Duranta plumieri*	Duranta	स्वदेशी	Outdoor	
१०	समी	*Ficus benjamina*	Benjamina fig	स्वदेशी	Outdoor	LC
११	दुधिलो	*Ficus neriifolia*	Willow-leaf fig	स्वदेशी	Outdoor	
१२	धुपी	*Juniperus indica*	Black Juniper	स्वदेशी	Outdoor	LC
१३	रुख कमल	*Mangnolia grandiflora*	Magnolia	स्वदेशी	Outdoor	
१४	काफल	*Myrica esculenta*	box myrtle	स्वदेशी	Outdoor	
१५	पानी अमला	*Nephrolepis cordifolia*	fishbone fern	स्वदेशी	Indoor/outdoor	
१६	रानी सल्लो	*Pinus wallichiana*	Blue Pine	स्वदेशी	Outdoor	LC
१७	पैंयु	*Prunus cerasoides*	wild Himalayan cherry	स्वदेशी	Outdoor	LC

क्र. सं.	स्थानीय नाम	बैज्ञानिक नाम	अंग्रेजी नाम	मूल स्थान	होटलमा रहेको स्थान	संरक्षित अवस्था (आई. यु. सि. एन.)
१८	आरु	*Prunus persica*	Common Peach	स्वदेशी	Outdoor	LC
१९	बाँझ	*Quercus leucotrichophora*	Banj	स्वदेशी	Outdoor	LC
२०	लालीगुराँस	*Rhododendron arboreum*	Gurans	स्वदेशी	Outdoor	
२१	टिमुर	*Zanthoxylum armatum*	Winged Prickly Ash	स्वदेशी	Outdoor	LC
२२	घडि फूल	*Aeonium arboreum*	Tree Aeonium	बाह्य	Indoor/outdoor	
२३		*Agave attenuata*	Agave	बाह्य	Outdoor	LC
२४	किसमस प्लान्ट	*Araucaria columnaris*	Christmas Tree	बाह्य	Outdoor	LC
२५	गान्ते घाँस	*Beaucarnea recurvata*	Ponytail palm	बाह्य	Outdoor	CR
२६	कागजी फूल	*Bougainvillea glabra*	Bougainvillea	बाह्य	Outdoor	LC
२७	हेज	*Buxus sempervirens*	Buxus	बाह्य	Outdoor	LC
२८	कपासे फूल	*Calliandra sp.*	Calliandra	बाह्य	Outdoor	
२९	चाइनिज गुलाफ	*Camellia japonica*	Camellia	बाह्य	Outdoor	LC
३०	चिया	*Camellia sinensis*	Tea plant	बाह्य	Outdoor	DD
३१		*Caryota mitis*	Fishtail palm	बाह्य	Outdoor	LC
३२	स्पाइडर प्लान्ट	*Chlorophytum capense*	Spider plant	बाह्य	Indoor/outdoor	
३३		*Crocosmia sp.*	Crocosmia	बाह्य	Outdoor	
३४	लेमन धुपी	*Cupressus macrocarpa*	Lemon Cypress	बाह्य	Outdoor	VU
३५		*Cycas revoluta*	Sago Palm	बाह्य	Outdoor	LC
३६		*Dracaena braunii*	Dracaena	बाह्य	Outdoor	

क्र. सं.	स्थानीय नाम	बैज्ञानिक नाम	अंग्रेजी नाम	मूल स्थान	होटलमा रहेको स्थान	संरक्षित अवस्था (आई. यु. सि. एन.)
३७	ड्रासिना	*Dracaena reflexa*	song of India	बाह्य	Indoor	LC
३८	स्नेक प्लान्ट	*Dracaena trifasciata*	Snake plant	बाह्य	Indoor/outdoor	
३९	मनी प्लान्ट	*Epipremnum aureum*	Money Plant	बाह्य	Indoor	
४०	लालुपाते	*Euphorbia pulcherrima*	Poinsettia	बाह्य	Outdoor	LC
४१	लण्डन धुपी	*Juniperus chinensis 'Torulosa'*	Hollywood Juniper	बाह्य	Outdoor	LC
४२	पेन्सिल धुपी	*Juniperus communis 'Compressa'*	Pencil Point Juniper	बाह्य	Outdoor	LC
४३	मोण्टेरा प्लान्ट	*Monstera deliciosa*	Monstera	बाह्य	Indoor/outdoor	
४४	कामिनी	*Murraya paniculata*	Night Jasmine	बाह्य	Outdoor	
४५	थाकल	*Phoenix roebelenii*	Pygmy date palm	बाह्य	Outdoor	
४६		*Phormium tenax*	New Zealand flax	बाह्य	Outdoor	
४७		*Ravenea sp.*	Dwarf Majesty Palm	बाह्य	Outdoor	LC
४८		*Rhapis excelsa*	Rhapis palm	बाह्य	Indoor	LC
४९	ऐजेलिया	*Rhododendron indicum*	Azelia	बाह्य	Outdoor	
५०	गुलाफ	*Rosa sp.*	Rose	बाह्य	Outdoor	LC
५१	रोयल पाम	*Roystonea regia*	Royal Palm	बाह्य	Outdoor	LC
५२		*Schefflera sp.*	Umbrella plant	बाह्य	Outdoor	
५३	पीस् लिली	*Spathiphyllum wallisii*	Peace lily	बाह्य	Indoor	
५४	वर्ड प्याराडाइज	*Strelitzia reginae*	Birds of paradise	बाह्य	Indoor/Outdoor	

क्र. सं.	स्थानीय नाम	बैज्ञानिक नाम	अंग्रेजी नाम	मूल स्थान	होटलमा रहेको स्थान	संरक्षित अवस्था (आई. यु. सि. एन.)
५५		*Stromanthe sanguinea tricolor*	Stromanthe	बाह्य	Indoor	
५६		*Tamarix chinensis*	Five-stamen tamarisk	बाह्य	Outdoor	LC
५७	माने फूल	*Thaumatophyllum bipinnatifidum*	Tree philodendron	बाह्य	Outdoor	
५८	मयुरपंखी धुपी	*Thuja orientalis*	Oriental Arborvitae	बाह्य	Outdoor	NT
५९	विस्टेरिया	*Wisteria sinensis*	Chinese wisteria	बाह्य	Outdoor	
६०	युक्का	*Yucca gigantea 'Variegata'*	Yucca	बाह्य	Outdoor	DD

(स्रोतः स्थलगत सर्वेक्षण, २०८२)

(Note: DD: Data Deficient, LC: Least Concern, NT: Near Threatened, VU: Vulnerable, EN: Endangered, CR: Critically Endangered.)

तालिका २३ : होटल क्षेत्रमा देखिएको चराहरू

क्र. सं.	स्थानिय नाम	अंग्रेजी नाम	बैज्ञानिक नाम	संरक्षित अवस्था		पुष्टिकरण (प्रत्यक्ष स्पोटिंग)
				आई. यु. सि. एन.	साइटिस २०१८	
१	कालीकण्ठे चिचिल्कोटे	Black-throated tit	*Aegithalos concinnus*	LC		+
२	नेपाल फूलबुट्टा	Nepal Fulvetta	*Alcippe nipalensis*	LC		+
३	आली चिइयाँ	Paddyfield Pipit	*Anthus rufulus*	LC		+
४	घर गौँथली	House Swift	*Apus nipalensis*	LC		+

क्र. सं.	स्थानिय नाम	अंग्रेजी नाम	बैज्ञानिक नाम	संरक्षित अवस्था		पुष्टिकरण (प्रत्यक्ष स्पोटिंग)
				आई. यु. सि. एन.	साइटिस २०१८	
५	गाजले पीतचरी	Yellow-Breasted GreenFinch	*Chloris spinoides*	LC		+
६	स्वर्णोदर हरितचरा	Orange bellied Leafbird	*Chloropsis hardwickii*	LC		+
७	काग	House Crow	*Corvus splendens*	LC		+
८	पहाडी कोकले	Grey Treepie	*Dendrocitta formosae*	LC		+
९	ध्वाँसे चिबे	Ashy drongo	*Dicrurus leucophaeus*	LC		+
१०	पाल्कोटे	Rusty-cheeked scimitar babbler	*Erythrogenys erythrogenys*	LC		+
११	नीलतुथो अर्जुनक	Verditer flycatcher	*Eumyias thalassinus*	LC		+
१२	कैलोपेटे जुरेली	Mountain bulbul	*Ixos mcclellandii*	LC		+
१३	भद्राई	Long tailed shrike	*Lanius schach*	LC		+
१४	कालीकण्ठे तोरीगाँडा	Rufous-chinned laughingthrush	*Lanthocincla rufogularis*			+
१५	कालिज	Kalij Pheasant	*Lophura leucomelanos*	LC	III	+
१६	सानो हजारा चाँचर	Blue-capped Rock-Thrush	*Monticola cinclorhyncha*	LC		+
१७	फुर्सो टिकटिके	Grey wagtail	*Motacilla cinerea*	LC		+
१८	कल्चौंडे	Blue whistling thrush	*Myophonus caeruleus*	LC		+
१९	ठुलो नीलतभा	Large Niltava	*Niltava grandis*	LC		+

क्र. सं.	स्थानिय नाम	अंग्रेजी नाम	बैज्ञानिक नाम	संरक्षित अवस्था		पुष्टिकरण (प्रत्यक्ष स्पोटिंग)
				आई. यु. सि. एन.	साइटिस २०१८	
२०	कर्रा सुगा	Alexandrine Parakeet	*Palaeornis eupatria*	NT	II	+
२१	घर भँगेरा	House Sparrow	*Passer domesticus*	LC		+
२२	लामपुच्छ्रे रानीचरा	Long-tailed minivet	*Pericrocotus ethologus*	LC		+
२३	पीतोदर फिस्टो	Tickell's Leaf warbler	*Phylloscopus affinis*	LC		+
२४	तुमूलकारी फिस्टो	Grey-hooded warbler	*Phylloscopus xanthoschistos*	LC		+
२५	कालोगर्दने काठफोर	Grey Headed Woodpecker	*Picus canus*	LC		+
२६	न्याउली	Great barbet	*Psilopogon virens*	LC		+
२७	सोइरने तोरीगाँडा	White-throated laughingthrush	*Pterorhinus albogularis*	LC		+
२८	जुरेली	Red Vented Bulbul	*Pycnonotus cafer*	LC		+
२९	जुल्फे जुरेली	Himalayan Bulbul	*Pycnonotus leucogenys*	LC		+
३०	हिमाली झ्याप्सी	Grey Bushchat	*Saxicola ferreus*	LC		+
३१	झेकझेक झ्याप्सी	Common Stonechat	*Saxicola torquatus*	LC		+
३२	तामे ढुकुर	Oriental Turtle Dove	*Streptopelia orientalis*	LC		+
३३	छिर्के तोरीगाँडा	Streaked Laughingthrush	*Trochalopteron lineatum*	LC		+
३४	काङ्गीर	Indian White eye	*Zosterops palpebrosus*	LC		+

क्र. सं.	स्थानिय नाम	अंग्रेजी नाम	बैज्ञानिक नाम	संरक्षित अवस्था		पुष्टिकरण (प्रत्यक्ष स्पोटिंग)
				आई. यु. सि. एन.	साइटिस २०१८	
३५	काफल पाक्यो	Indian Cuckoo	*Cuculus micropterus*	LC		+

(स्रोतः स्थलगत सर्वेक्षण, २०८२)

(Note: DD: Data Deficient, LC: Least Concern, NT: Near Threatened, VU: Vulnerable, EN: Endangered, CR: Critically Endangered; CITES Appendices- I: Appendix I, II: Appendix II, III: Appendix III)

तालिका २४ : नजिकको वन क्षेत्रमा पाइने वनस्पतिहरू

क्र. सं.	स्थानिय नाम	बैज्ञानिक नाम	संरक्षित अवस्था		
			आई. यु. सि. एन.	साइटिस २०१८	नेपाल सरकार
१	बोझो	*Acorus calamus L.*	LC		
२	कालो वनमारा	*Ageratina adenophora* (Spreng.) R.M.King & H.Rob.			
३	ऊतिस	*Alnus nepalensis D. Don*	LC		
४	बाँको	*Arisaema* sp.			
५	तीते पाते	*Artemisia indica* Willd.			
६	वन कुरिलो	*Asparagus filicinus Buch.-Ham. ex D.Don*	DD		
७	ठुलो ओखती	*Astilbe rivularis* Buch.-Ham. ex D.Don			
८	जमानेमान्द्रो	*Berberis napaulensis* (DC.) Spreng.			

क्र. सं.	स्थानिय नाम	बैज्ञानिक नाम	संरक्षित अवस्था		
			आई. यु. सि. एन.	साइटिस २०१८	नेपाल सरकार
९	पाखनवेद	*Bergenia ciliata* (Haw.) Sternb	LC		
१०	कालो कुरो	*Bidens pilosa* L.			
११	मसुरे कटुस	*Castanopsis tribuloides (Sm.) A. DC*	LC		
१२	जाई	*Chrysojasminum fruticans (L.) Banfi*			
१३	चिन्डे	*Clerodendrum indicum* (L.) Kuntze	LC		
१४	सुनाखरी	Coelogyne cristata Lindl.		II	
१५	सुनाखरी	*Dendrobium heterocarpum* Wall. ex Lindl.		II	
१६	निगालो	*Drepanostachyum sp.*			
१७	निमारो	*Ficus auriculata* Lour.	LC		
१८	दुधिलो	*Ficus neriifolia Sm.*			
१९	चित्लांगे	Galinsoga quadriradiata Ruiz & Pav.			
२०	अल्लो	*Girardinia diversifolia* (Link) Friis, Kew Bull.			
२१	अरेटो	*Hypericum cordifolium* Choisy.			
२२	ओखर	*Juglans regia - L.*	LC		संरक्षित
२३	ठोट्ने	*Koenigia mollis* (D.Don) T.M.Schust. & Reveal.			

क्र. सं.	स्थानिय नाम	बैज्ञानिक नाम	संरक्षित अवस्था		
			आई. यु. सि. एन.	साइटिस २०१८	नेपाल सरकार
२४	काँडे वनमारा	*Lantana camara L.*			
२५	भुसुर	*Leucosceptrum canum* Sm.	LC		
२६	काउलो	*Machilus* sp.			
२७	काफल	*Myrica esculenta Buch.-Ham. ex D. Don*			
२८	सेती काठ	*Myrsine capitellata* Wall.			
२९	पानी अमला	*Nephrolepis cordifolia (L.) C.Presl*			
३०	रानी सल्लो	*Pinus wallichiana A. B. Jackson*	LC		
३१	खुर्पानी	*Prunus armeniaca* L.	LC		
३२	पैंयु	*Prunus cerasoides Buch.-Ham. ex D.Don*	LC		
३३	मयल	*Pyrus pashia* Buch.-Ham. ex D. Don	LC		
३४	बाँझ	*Quercus leucotrichophora A. Camus*			
३५	लालीगुराँस	*Rhododendron arboreum Sm.*	LC		
३६	रानी भलायो	*Rhus succedanea* L.	LC		
३७	मजिठो	*Rubia manjith* Roxb.			
३८	ऐंसेलु	*Rubus ellipticus* Sm.	LC		
३९	चिराइतो	*Swertia chirayita* (Roxb.) H.Karst.			

क्र. सं.	स्थानिय नाम	बैज्ञानिक नाम	संरक्षित अवस्था		
			आई. यु. सि. एन.	साइटिस २०१८	नेपाल सरकार
४०	सुगन्धवाल	*Valeriana jatamansi* Jones.			
४१	टिमुर	*Zanthoxylum armatum DC.*	LC		

(स्रोतः स्थलगत सर्वेक्षण, २०८२)

(Note: DD: Data Deficient, LC: Least Concern, NT: Near Threatened, VU: Vulnerable, EN: Endangered, CR: Critically Endangered; CITES Appendices- I: Appendix I, II: Appendix II, III: Appendix III)

तालिका २५ : नजिकको वन क्षेत्रमा पाइने जीवजन्तुहरू

क्र. सं.	वन्यजन्तुको विवरण		संरक्षित अवस्था			पुस्टिकरणका बिधि	
	नेपाली नाम	वैज्ञानिक नाम	नेपाल सरकार	आई.यु.सि.एन. रेड लिस्ट	साइटिस २०१८	प्रत्यक्ष स्पोटिंग	अन्तर्क्रिया र अभिलेख
१	चितुवा	*Panthera pardus*	VU	VU	I	-	+
२	स्याल	*Canis aureus*	LC	LC	III	+	+
३	राते	*Muntiacus vaginalis*	VU	LC	-	+	+
४	बँदेल	*Sus scrofa*	LC	LC	-	-	+
५	लोखर्के	*Dremomys lokriah*	LC	LC	-	+	+
६	मलसाप्रो	*Martes flavigula*	LC	LC	-	-	+

(स्रोतः स्थलगत सर्वेक्षण, २०८२)

(Note: DD: Data Deficient, LC: Least Concern, NT: Near Threatened, VU: Vulnerable, EN: Endangered, CR: Critically Endangered; CITES Appendices- I: Appendix I, II: Appendix II, III: Appendix III)

५.३ सामाजिक, आर्थिक तथा सांस्कृतिक वातावरण

५.३.१ मण्डनदेउपुर नगरपालिका

क. जनसाङ्ख्यिक विवरण

सञ्चालनरत होटल मण्डनदेउपुर नगरपालिका वडा नं. २ मा रहेको छ। राष्ट्रिय जनगणना, २०७८ अनुसार मण्डनदेउपुर नगरपालिकामा पुरूषको भन्दा महिलाको जनसङ्ख्या धेरै रहेको छ। तल तालिकामा मण्डनदेउपुर नगरपालिकाको जनसाङ्ख्यिक विवरण प्रस्तुत गरिएको छ।

तालिका २६ : मण्डनदेउपुर नगरपालिकाको जनसाङ्ख्यिक विवरण

क्र.सं.	विवरण	जनसाङ्ख्यिक विवरण
१	घरपरिवार	७,९२४
२	जनसङ्ख्या	३०,३८१
३	पुरूष	१४,८५३
४	महिला	१५,५२८
५	पुरूष/महिला	९५.६५:१०४.३५:१००
६	औसत घरपरिवार	३.८३

(स्रोतः राष्ट्रिय जनगणना, २०७८)

ख. धर्मावलम्वी अनुसारको जनसङ्ख्या

प्रस्तावित आयोजना प्रभावित मण्डनदेउपुर नगरपालिकामा सबै भन्दा धेरै जनसङ्ख्या हिन्दु धर्मावलम्वी रहेको छ। तल तालिकामा मण्डनदेउपुर नगरपालिकाको धर्मावलम्वी अनुसारको जनसङ्ख्या विवरण प्रस्तुत गरिएको छ।

तालिका २७ : मण्डनदेउपुर नगरपालिकामा बसोबास गर्ने धर्मावलम्वी अनुसारको जनसङ्ख्या

क्र.सं.	मण्डनदेउपुर न.पा.	धर्मावलम्वी अनुसारको जनसङ्ख्या	प्रतिशत
१	हिन्दु	२०,८७२	६८.७
२	बौद्ध	८,५९८	२८.३
३	क्रिस्चियन	५४७	१.८
४	प्रकृति	२४३	०.८
५	इस्लाम	३०	०.१

६	जम्मा	३०,३८१	१००

(स्रोतः राष्ट्रिय जनगणना, २०७८)

ग. बोलिने भाषा अनुसारको जनसङ्ख्या

प्रस्तावित आयोजना रहने मण्डनदेउपुर नगरपालिकामा विस भन्दा धेरै भाषा बोल्ने बासिन्दाहरूको बसोबास रहेको छ। यस नगरपालिकामा सबै भन्दा धेरै नेपाली भाषा बोल्ने बासिन्दा रहेका छन्। तल तालिकामा बोलिने भाषा अनुसारको जनसङ्ख्या विवरण प्रस्तुत गरिएको छ।

तालिका २८ : नगरपालिकामा बोलिने भाषा अनुसारको जनसङ्ख्या

क्र.सं.	बोलिने भाषा	जनसङ्ख्या	पुरूष	महिला
१	नेपाली	१७,१९६	८,३६२	८,८२०
२	तामाङ	८,८११	४,२४८	४,५५०
३	दनुवार	१,८२२	९०६	९१६
४	नेवारी	१,३६७	७१३	६६८
५	राई	६९९	३८६	३५७
६	अन्य	४८६	२३८	२१७
जम्मा		**३०,३८१**	**१४,८५३**	**१५,५२८**

(स्रोतः राष्ट्रिय जनगणना, २०७८)

घ. जाति अनुसारको जनसङ्ख्या

दश भन्दा धेरै जाति रहेको यस नगरपालिकामा सबैभन्दा धेरै ब्राह्मण जातिको बसोबास रहेको छ। तल तालिकामा मण्डनदेउपुर नगरपालिकामा बसोबास गर्ने मुख्य जातजातिको जनसङ्ख्या विवरण प्रस्तुत गरिएको छ।

तालिका २९ : मण्डनदेउपुर नगरपालिकाको जाति अनुसारको जनसङ्ख्या

क्र.सं.	जाति	जाति अनुसारको जनसङ्ख्या	पुरूष	महिला
१	ब्राह्मण पहाडी	९,०५४	४,४११	४,६५८
२	तामाङ	८,९३२	४,३०७	४,६१२
३	क्षेत्री	२,६१३	१,२७७	१,३५१

४	नेवार	२,००५	१,०२५	९७८
५	दनुवार	१,८२३	९०६	९३२
६	मिजार	९७२	४७५	४९७
७	विश्वकर्मा	८८१	४१६	४६६
८	राई	७९०	४१६	४१९
९	परियार	७९०	३८६	३८८
१०	अन्य	२,५२१	१,२३४	१,२२७
जम्मा		**३०,३८१**	**१४,८५३**	**१५,५२८**

(स्रोतः राष्ट्रिय जनगणना, २०७८)

ङ. साक्षरता

मण्डनदेउपुर नगरपालिकाको कुल जनसङ्ख्या मध्ये पाँच वर्ष भन्दा माथिको ७२.६ प्रतिशत जनसङ्ख्या पढ्न र लेख्न सक्षम रहेका छन्। तल तालिकामा मण्डनदेउपुर नगरपालिकाको साक्षरता स्थिति प्रस्तुत गरिएको छ।

तालिका ३० : मण्डनदेउपुर नगरपालिकाको साक्षरता स्थिति

क्र.सं.	साक्षरता स्थिति	जनसङ्ख्या	प्रतिशत
१	लेख्न पढ्न सक्ने	२०,५५४	७२.६
२	पढ्न मात्रै सक्ने	१४१	०.५
३	लेख्न पढ्न नसक्ने	७,६१६	२६.९
५	पाँच वर्षदेखि माथिको जनसङ्ख्या	२८,३११	१००

(स्रोतः राष्ट्रिय जनगणना, २०७८)

च. खानेपानीको स्रोत

मण्डनदेउपुर नगरपालिकाका अधिकांश घरहरूमा पाइपद्वारा वितरित खानेपानीको सुविधा रहेको छ। तल तालिकामा मण्डनदेउपुर नगरपालिकाका घरपरिवारमा वितरित खानेपानीको स्रोत विवरण प्रस्तुत गरिएको छ।

तालिका ३१ : मण्डनदेउपुर नगरपालिकाको खानेपानी सुविधा

क्र.सं.	पानीको स्रोत	घर परिवार	प्रतिशत
१	घर परिसरमा धारा	३,१७३	४०.०४
२	घर परिसर बाहिर धारा	३,०९६	३९.०७
३	चापाकल	९	०.११
४	ढाकिएको इनार	२७२	३.४३
५	नढाकिएको इनार	४२४	५.३५
६	बर्षातको पानी	९२१	११.६२
७	खोलाको पानी	१९	०.२४
८	जारको पानी	५	०.०६
९	अन्य	५	०.०६
जम्मा		**७,९२४**	**१००**

(स्रोतः राष्ट्रिय जनगणना, २०७८)

छ. शौचालय सुविधा

मण्डनदेउपुर नगरपालिकाका २६५ घरहरूमा शौचालय सुविधा नभएको देखिएको छ। तल तालिकामा मण्डनदेउपुर नगरपालिकाका घरपरिवारमा रहेको शौचालय सुविधा विवरण प्रस्तुत गरिएको छ।

तालिका ३२ : मण्डनदेउपुर नगरपालिकामा शौचालय सुविधा

क्र.सं.	शौचालय सुविधा	घरपरिवार	प्रतिशत
१	आधुनिक शौचालय (सेफ्टी ट्याङ्क)	४,०६८	५१.३
२	खाल्डे चर्पी	३,४२३	४३.२
३	सार्वजनिक शौचालय	२३	०.३
४	सुविधा नभएको	२६५	३.३
जम्मा		**७,९२४**	**१००**

(स्रोतः राष्ट्रिय जनगणना, २०७८)

ज. खाना पकाउने ऊर्जाको स्रोत

मण्डनदेउपुर नगरपालिकाका अधिकांश घरहरूमा खाना पकाउनका लागि दाउरा प्रयोग गर्ने गरेका छन्, खाना पकाउने स्रोत दाउराका अतिरिक्त एल.पी. ग्याँस प्रयोग गर्ने सङ्ख्या पनि उल्लेख्य रहेको छ। तल तालिकामा मण्डनदेउपुर नगरपालिकाका घरहरूमा खाना पकाउनका लागि प्रयोग गरिने ऊर्जा विवरण प्रस्तुत गरिएको छ।

तालिका ३३ : खाना पकाउनका लागि ऊर्जाको स्रोत

क्र.सं.	ऊर्जाको स्रोत	घरपरिवार	प्रतिशत
१	दाउरा	४,२४८	५३.६१
२	एल.पी. ग्याँस	३,३९७	४२.८७
३	अन्य	२७९	३.५२
जम्मा		**७,९२४**	**१००

(स्रोतः राष्ट्रिय जनगणना, २०७८)

झ. *बत्तीका लागि ऊर्जाको स्रोत*

मण्डनदेउपुर नगरपालिकाका अधिकांश घरहरूमा बत्तीका लागि नेपाल विद्युत प्राधिकरणको विद्युत प्रयोग गर्ने गरेका छन्। तल तालिकामा मण्डनदेउपुर नगरपालिकामा बत्तीका लागि प्रयोग गर्ने गरेको बत्तीको स्रोत विवरण प्रस्तुत गरिएको छ।

तालिका ३४ : बत्तीका लागि ऊर्जाको स्रोत

क्र.सं.	ऊर्जाको स्रोत	घरपरिवार	प्रतिशत
१	विजुली	७,८३०	९८.८१
२	सोलार	७४	०.९३
३	मटितेल	१३	०.१६
४	अन्य	७	०.०९
जम्मा		**७,९२४**	**१००

(स्रोतः राष्ट्रिय जनगणना, २०७८)

५.३.२ मण्डनदेउपुर नगरपालिका वडा नं. २

क. घरपरिवार, जनसङ्ख्या, शिक्षा, खानेपानी तथा सरसफाइ

स्थलगत अध्ययनका क्रममा मण्डनदेउपुर नगरपालिका वडा नं. २ का जनप्रतिनिधीि तथा स्थानीय जानकार महानुभावहरूबाट नगरपालिका, वडा तथा प्रभावित बस्तीका बारेमा जानकारी लिइएको थियो। वडाको घरपरिवार, जनसङ्ख्या तथा सामाजिक तथा आर्थिक स्थितिको सर्वेक्षण भैरहेको र सो प्रकाशित हुन केही समय लाग्ने जानकारी प्राप्त भयो। वडा जनप्रतिनिधिहरूले दिएको जानकारी अनुसार मण्डन देउपुर नगरपालिका वडा नं. २ मा ६३० घरपरिवार रहेको जानकारी प्राप्त भयो।वडाध्यक्ष श्री राजकुमार मल्लका अनुसार यस वडामा १,३६० जना पुरूषको जनसङ्ख्या रहेको छ भने महिलाको जनसङ्ख्या १,३३० रहेको छ। यस वडामा ४ वटा सरकारी विद्यालयहरू रहेका छन् जस मध्ये २ वटा माध्यमिक स्तरका रहेका छन् भने २ वटा आधाभूत स्तरका रहेका छन्। जनप्रतिनिधी श्री मल्लज्युका अनुसार यस वडामा सबै बासिन्दाहरू पढ्न र लेख्न सक्षम रहेका छन्। स्वास्थ्य सेवाका लागि यस वडामा एक हेल्थपोष्ट रहेको छ भने एक शहरी स्वास्थ्य केन्द्र रहेको छ। वडाध्यक्ष मल्ल ज्यूका अनुसार यस वडामा ४ वटा सामुदायिक वन रहेका छन् भने २ वटा कवुलियत वन रहेका छन्। यस वडाका ६३० घर मध्ये २५० घरमा एक घर एक धारा रहेका छन् भने अन्य घरहरूमा मुहानको पानी खाने गरेको जानकारी पाइयो। यस वडाका सबै घरहरूमा पक्की शौचालयको सुविधा रहेको जानकारी पाइयो। वडाध्यक्ष श्री मल्लज्यूका अनुसार यस वडाका सबै घरहरूमा नेपाल विद्युत प्राधिकरणको बत्ती सुविधा रहेको भने खाना पकाउनका लागि दाउरा र एल.पी. ग्याँस प्रयोग गर्ने गरेका छन्*(स्रोतः स्थलगत अध्ययन, २०८०)* ।

स्थानीय जानकार महानुभाव श्री नविन गुरूङबाट प्राप्त जानकारी अनुसार गैरी समारा वस्तीमा तामाङ, नेवार, गुरूङ र नेवार जातिको बसोबास रहेको छ। गैरीसमारा वस्तीका सबै बासिन्दाहरू नेपाली भाषा बोल्न जानेका छन् भने घरपरिवारमा तामाङ भाषा बोल्ने गर्दछन्। गुरूङका अनुसार यस वस्तीका बासिन्दाहरू हिन्दु र बौद्ध धर्म मान्छन्। यस वस्तीका बासिन्दाहरूको मुख्य पेशा कृषि हो भने वैदेशिक रोजगारी र पर्यटन व्यवसायलाई पनि दैनिकीका रूपमा आधार बनाउदै आएका छन्। श्री नविन गुरूङका अनुसार मिस्टिक माउण्टेन रिसोर्ट सञ्चालनबाट स्थानीय बासिन्दाहरूले रोजगारीका अवसर पाएका छन् र साथै नजिक रहेका होमस्टे, किराना पसल तथा खाजा पसलहरूको व्यापार बढेको छ। मिस्टिक माउण्टेन रिसोर्टको निर्माण तथा सञ्चालनबाट गैरीसमारा वस्तीको मात्र नभै समग्र नगरकोटको पर्यटन व्यवसायका सकारात्मक प्रभाव परेको छ। श्री नविन गुरूङ आफै नगरकोट-नाल्दुम पर्यटन विकास समितिको अध्यक्ष

रहेको र छिमेकीको हैसियतले दिएको सुझाव अनुसार रिसोर्ट र स्थानीहरूको विच समन्वय भैरहेको र यसलाई भविष्यमा पनि यस्तै सम्वन्ध कायम राखिनु पर्छ भन्ने सुझाव दिनु भएको थियो। साथै वहाँका थप सुझावहरूमा स्थानीय संस्कृति जगेर्नाका लागि सहयोग गरिनु पर्छ र स्थानीय उत्पादनका लागि प्रोत्साहन र खरिद गरिनु पर्छ भन्ने थियो *(स्रोतः स्थलगत अध्ययन, २०८२)*।

५.३.३ होटल रहेको क्षेत्रबाट नजिक रहेका बस्तीहरू

क. बस्ती, जाति, घरपरिवार जनसङ्ख्या तथा मुख्य पेसा

मण्डनदेउपुर नगरपालिका वडा नं. २ को रोहिणी (गैरीसमारा) मा रहेको यस सञ्चालनरत होटलको उत्तर तर्फ कात्तिके र गैरी समारा बस्ती रहेको छ। सञ्चालनरत होटल नगरकोट बजार देखि करिब २,५०० मिटर पूर्वतर्फ रहेको छ। यस होटलको करिब चार किलोमिटर उत्तर-पूर्वमा रोहिणी साठीकुरिया बस्ती रहेको छ। यस होटलबाट करिब ४ किलोमिटर उत्तरमा गोल्डाँडा मकैबारी बस्ती रहेको छ भने करिब ५ किलोमिटर उत्तरमा नाल्दुम बस्ती रहेको छ। होटल नजिक रहेका बस्तीहरूको विवरण तल तालिकामा प्रस्तुत गरिएको छ।

तालिका ३५ : खाना पकाउनका लागि ऊर्जाको स्रोत

क्र.सं.	बस्ती	मुख्य जाति	घर	जनसङ्ख्या	मुख्य पेसा
१	रोहिणी साठी कुरिया	गुरूङ - तामाङ	५५	३५०	कृषि - दैनिक ज्यालादारी
२	गोलडाडा मकैबारी	तामाङ	२२	१३४	कृषि, व्यापार र दैनिक ज्यालादारी
३	नाल्दुम टोल	तामाङ	४०	२२५	कृषि, वैदेशिक रोजगारी, दैनिक ज्यालादारी

(स्रोतः स्थलगत अध्ययन, २०८०)

ख. खानेपानी, शौचालय र ऊर्जा

स्थलगत अध्ययनका क्रममा प्राप्त जानकारी अनुसार यी बस्तीहरूमा खानेपानीका लागि पाइपद्वारा वितरित पानी रहेको छ भने सबै घरहरूमा पक्की शौचालयको सुविधा रहेको छ *(स्रोतः स्थलगत अध्ययन, २०८०)*।

ग. शैक्षिक संस्था र साक्षरता स्थिति

स्थलगत अध्ययनका क्रममा प्राप्त जानकारी अनुसार यस बस्तीका बासिन्दाहरूको सबै भन्दा नजिक रहेको विद्यालय नगरकोट स्थित महाकाली मा.वि. हो भने यस मा.वि. का अतिरिक्त एक मा.वि. र २ आधारभुत विद्यालयहरू रहेका छन्। जनप्रतिनिधि तथा स्थानीय महानुभावहरूले दिएको जानकारी अनुसार यी बस्तीका सबै बासिन्दाहरू लेख्न र पढ्न सक्ने रहेका छन् *(स्रोतः स्थलगत अध्ययन, २०८०)*।

घ. ऊर्जाको स्रोत

स्थलगत अध्ययनका क्रममा प्राप्त जानकारी अनुसार यी सबै बस्तीमा खाना पकाउनका लागि दाउरा र एल.पी. ग्याँस प्रयोग गर्ने गरेको पाइयो। दाउरा र एल.पी. ग्याँसका अतिरिक्त सबै घरहरूमा विजुलीबाट चल्ने इण्डक्सन चुलो पनि प्रयोग गर्ने गरेको जानकारी पाइयो। बत्तीका लागि सबै घरहरूमा नेपाल विद्युत प्राधिकरणद्वारा वितरित विजुली प्रयोग गर्ने गरेका छन् *(स्रोतः स्थलगत अध्ययन, २०८०)*।

५.३.४ होटल रहेको क्षेत्रबाट नजिक रहेका घरहरू

क. घरपरिवार तथा जाति

होटल मण्डनदेउपुर नगरपालिका वडा नं. २ मा रहेको होटलको उत्तरतर्फ गैरीसमारा बस्ती रहेको छ। गैरीसमारा बस्तीमा २० घरपरिवारको बस्ती रहेको छ। सबैभन्दा धेरै तामाङ बस्ती रहेको यस बस्तीमा ९ घर तामाङ जातिको रहेको छ, ८ घर गुरूङ जातिको रहेको छ भने ३ घर ब्राम्हण जातिको रहेको छ। गैरीसमारा स्थित घरमुलीको नाम तथा जाति विवरण तल तालिकामा प्रस्तुत गरिएको छ।

तालिका ३६ : घरमुलीको नाम विवरण

क्र.सं.	घरमुलीको नाम	थर
१	तेज वहादुर तामाङ	तामाङ
२	नम्वर तामाङ	तामाङ
३	सोम तामाङ	तामाङ
४	विनोद तामाङ	तामाङ
५	श्याम वहादुर तामाङ	तामाङ
६	ओशिस तामाङ	तामाङ

७	चतुर तामाङ	तामाङ
८	ज्ञान वहादुर तामाङ	तामाङ
९	रूवा तामाङ	तामाङ
१०	राजकुमार गुरूङ	गुरूङ
११	माइला गुरूङ	गुरूङ
१२	नारन गुरूङ	गुरूङ
१३	सानोकान्छा गुरूङ	गुरूङ
१४	उद्धव गुरूङ	गुरूङ
१५	नविन गुरूङ	गुरूङ
१६	लक्ष्मी गुरूङ	गुरूङ
१७	सहदेव गुरूङ	गुरूङ
१८	रामचन्द्र तिमिल्सिना	ब्राह्मण
१९	नवराज तिमिल्सिना	ब्राह्मण
२०	गोकुल तिमिल्सिना	ब्राह्मण

(स्रोतः स्थलगत अध्ययन, २०८०)

ख. भाषा तथा धर्म

स्थलगत अध्ययनका क्रममा प्राप्त जानकारी अनुसार गैरीसमारा बस्तीका सबै बासिन्दाहरू नेपाली भाषा र तामाङ बोल्ने गर्दछन्। स्थानीय महानुभावहरूले दिएको जानकारी अनुसार सबै स्थानीयहरू हिन्दु तथा बौद्ध धर्म मान्ने गरेको जानकारी पाइयो *(स्रोतः स्थलगत अध्ययन, २०८०)*।

ग. शिक्षा, स्वास्थ्य, खानेपानी तथा सरसफाई

स्थलगत अध्ययनका क्रममा प्राप्त जानकारी अनुसार गैरीसमारा बस्तीका सबै बासिन्दाहरू पढ्न र लेख्न सक्षम रहेका छन्। यस बस्तीका बासिन्दाहरूका लागि आधारभूत शिक्षा र माध्यमिक शिक्षाका लागि नगरकोट स्थित महाकाली मा.वि. मा पढ्ने गरेको जानकारी पाइयो। प्राप्त जानकारी अनुसार यस बस्तीमा कुनै व्यक्ति शारिरिक अशक्त रहेका छैनन्। स्वास्थ्य सेवाका लागि यस बस्तीका बासिन्दाहरू शहरी स्वास्थ्य केन्द्र नगरकोट र हेल्थपोष्टमा जाने गरेको जानकारी पाइयो। स्थलगत अध्ययनका क्रममा गैरी समारा बस्तीका बासिन्दाहरू खानेपानीका लागि पाइपद्वारा वितरित खानेपानी प्रयोग गर्ने गरेको पाइयो। स्थलगत अध्ययनका क्रममा प्राप्त

जानकारी अनुसार यस बस्तीका सबै घरहरूमा पक्की शौचादय रहेको जानकारी पाइयो *(स्रोतः स्थलगत अध्ययन, २०८०)*।

घ. ऊर्जा तथा सडक पहुँच

गैरी समारा बस्तीका सबै घरहरूमा बत्तीका लागि नेपाल विद्युत प्राधिकरणद्वारा वितरित बत्ती रहेको छ भने यस बस्तीमा कच्ची सडकको पहुँच रहेको छ *(स्रोतः स्थलगत अध्ययन, २०८०)*।

ङ. पेसा तथा जग्गामा पहुँच

स्थलगत अध्ययनका क्रममा प्राप्त जानकारी अनुसार गैरी समारा बस्तीका घरपरिवारहरू सुकुम्बासी रहेका छैनन्। प्राप्त जानकारी अनुसार सबै घरपरिवारहरूको मुख्य पेसा कृषि रहेको छ। कृषि पेसाका अतिरिक्त स्थानीयहरू पर्यटन व्यवसाय, दैनिक ज्यालादारी, वैदेशिक रोजगारीमा पनि संलग्न रहेका छन्*(स्रोतः स्थलगत अध्ययन, २०८०)*।

च. घरधुरी सर्वेक्षणका क्रममा प्राप्त जानकारी

स्थलगत अध्ययनका क्रममा मिस्टिक माउण्टेनदेखि सबै भन्दा नजिक घर रहेको नम्वर तामाङसँग सञ्चालनरत रिसोर्ट र प्रस्तावित आयोजनाको विशेषता र यसबाट पर्न सक्ने प्रभावका बारेमा सोधपुछ गरिएको थियो। सोधपुछका क्रममा नम्वर तामाङको आफ्नो घरपरिवार विवरण र प्रस्तावित आयोजनाबारे धारणा दिनु भएको थियो। प्रस्तावित आयोजना देखि वहाँको घर दश मिटर उत्तरमा रहेको छ। कृषि तथा किराना पसल चलाएर आफ्नो जीवन गुजारा गर्नु भएका श्री नम्वर तामाङको घरमा तामाङ भाषा नै बोल्ने गरेको बताउनु भयो। वहाँका अनुसार कृषि र पर्यटनमा संलग्न वहाँको परिवार रिसोर्ट निर्माण तथा सञ्चालनबाट गैरीसमारा वस्तीलाई सकारात्मक प्रभावहरू परेको जानकारी दिनु भयो। वहाँका अनुसार रिसोर्ट सञ्चालनका चरणमा स्थानीयहरूसंग समन्वय गरेर सञ्चालन गरेको जानकारी दिनुभयो। आउने दिनमा पनि रिसोर्टले स्थानीयहरूसंग समन्वय गरेर अगाडि बढ्नु पर्ने सुझाव दिनु भएको थियो, साथै स्थानीय संस्कृति संरक्षणका लागि आवश्यक समन्वय गरिनु पर्छ भनेर सुझाव दिनुभएको थियो *(स्रोतः स्थलगत अध्ययन, २०८२)*।

छ. सञ्चालनरत रिसोर्टमा काममा संलग्न कर्मचारीबाट प्राप्त सुझाव

स्थलगत अध्ययनका क्रममा सञ्चालनरत मिस्टिक माउण्टेन रिसोर्टका कर्मचारीसंग पनि प्रश्नावली मार्फत सुझाव सङ्कलन गरिएको थियो। प्रश्नावली मार्फत सुझाव सङ्कलन गर्दा फुड एण्ड वेभरेज

विभागका निरोज गौतम, एक्जुकेटिभ फ्रन्ट अफिसबाट अपिल गणेजु, गार्डेन हेरचाह गर्ने लक्ष्मी गुरूङ बोहोरा, हाउसकिपिङबाट ऋषिराम थापा र किचनमा काम गर्ने सन्तोष सुनारबाट सझाव लिइएको थियो ।

छ वर्ष देखि मिस्टिक माउण्टेन रिसोर्टमा काम गर्दै आएका निरोज गौतमले सबै सुझावहरू सकारात्मक दिनुभयो। एक वर्ष देखि किचनमा काम गर्दै आएका सन्तोष सुनारको पनि सबै प्रश्नावलीका सुझावहरू सकारात्मक छन्। एक वर्ष अगाडि देखि हाउस किपिङमा काम गरेका ऋषिराम थापाको पनि सबै सुझावहरू सकारात्मक रहेको पाइयो। तिन वर्ष देखि गार्डेनमा काम गर्दै आएकी लक्ष्मी गुरूङ बोहोराका अधिकांश सुझाव सकारात्मक रहेको भएपनि नियमित स्वास्थ्य परीक्षण नभएको कुरा गर्नु भएको थियो भने करारमा राखिएका सबै कर्मचारीलाई स्थायी बनाउनु पर्छ भनेर सुझाव दिनुभएको थियो। आठ वर्ष देखि मिस्टिक माउण्टेन रिसोर्टको फ्रन्ट अफिसमा काम गर्दै आएका श्री अपिल गणेजुले दिएको सुझाव अनुसार नियमित स्वास्थ्य परीक्षण गराउनु पर्ने, नेपाल सरकारको नियमानुसार रिसोर्टले सेवा र सुविधा उपलव्ध गराउनु पर्ने, कामको मूल्याङ्न गरेर प्रोत्साहन भत्ता उपलव्ध गराउनु पर्ने र हाल दिइदै आएको सबै सुविधाहरूलाई निरन्तरता दिइनु पर्ने भन्ने रहेको छ *(स्रोतः स्थलगत अध्ययन, २०८२)*।

५.३.५ सांस्कृतिक वातावरण

होटलबाट प्रभावित क्षेत्रमा बौद्ध धर्मावलम्वी तथा हिन्दु धर्मावलम्वीहरूको बसोबास रहेको छ। होटलबाट प्रभावित क्षेत्रमा सोनाम ल्होसार, तमु ल्होसार, दसैं, तिहार, बुद्ध जयन्ती, जनै पूर्णिमा, कृष्ण जन्माष्टमी, माघे सक्रान्ती जस्ता चाडपर्वहरू मनाउने गरिन्छ। होटल देखि करिब दुई सय मिटर पश्चिममा रहेको महांकाल मन्दिर यस क्षेत्रको नजिकको प्रसिद्ध मन्दिर हो। होटलबाट प्रभावित क्षेत्रका हिन्दु धर्मावलम्वीहरू मृत्य पश्चात तीन किलोमिटर दुरीमा रहेको गडगडे खोलामा मृत्यु संस्कार गर्दछन् भने तामाङ जातिहरू मृत्य पश्चात करिब तिन सय मिटर पश्चिममा रहेको चिहान डाँडामा मृत्यु संस्कार गर्ने चलन रहेको छ। होटलबाट प्रभावित क्षेत्रमा स्थानीयहरूको मठ मन्दिरहरू नरहेको जानकारी पाइयो *(स्रोतः स्थलगत अध्ययन, २०८०)* ।

परिच्छेद ६: प्रस्ताव कार्यान्वयनका विकल्पहरू

वैकल्पिक विश्लेषण वातावरणीय प्रभाव मूल्याङ्कनको एक महत्वपूर्ण अंग हो। आयोजनासँग सम्बन्धित विभिन्न पक्षहरूको विकल्प विश्लेषणको मुख्य उद्देश्य भनेको विकास निर्माणका कार्यहरू गर्दा सकारात्मक प्रभावहरूलाई बढोत्तरी र नकारात्मक प्रभावहरू कम हुने प्रकारको क्रियाकलापलाई अंगीकार गर्नु हो। यस अध्यायमा निम्न गतिविधिहरू अन्वेषण गरिएको छ।

६.१ कार्य विकल्प

नेपालमा होटल/रिसोर्ट र लज उद्योगलाई नेपाली अर्थतन्त्रको विकासको आधार मानिन्छ। देशमा होटलहरूको स्थापना र सञ्चालनले राष्ट्रिय अर्थतन्त्रलाई राम्रो बनाउँदछ र दक्ष तथा कुशल जनशक्तिलाई रोजगारी सिर्जना गर्दछ। यस होटलको स्तरोन्नतिले थप मानिसहरूलाई रोजगारीको अवसर प्रदान गर्दछ। साथै यस होटलमा प्राय जसो full occupancy हुने गर्दछ, जसको कारण थप कोठाहरूको निर्माणले पर्यटकहरूलाई नगरकोटमा बस्न आकर्षित गर्दछ।

६.२ वैकल्पिक आयोजना स्थान

यस होटल कुनै पनि ऐतिहासिक, सांस्कृतिक र धार्मिक महत्त्व रहेको स्थानमा पर्दैन। यस होटलको प्रस्तावित भवनहरू निर्माण हुने जग्गा कम्पनीको स्वामित्वमा रहेको खाली जग्गा हो। भवनहरूको निर्माण तथा सञ्चालनले वरिपरिको वातावरणमा पर्ने प्रभावहरू न्यूनीकरण गर्न सकिने भएकोले प्रस्तावित भवनहरू निर्माण र सञ्चालनको लागि उपयुक्त भेटियो। त्यसैले आयोजना स्थानको लागि विकल्प आवश्यक रहेको छैन।

६.३ वैकल्पिक डिजाइन

प्रस्तावित भवनहरूको लागि तयार गरिएको डिजाइन ड्रईङ्गहरू आयोजना स्थानलाई मध्यनजर राखेर बनाइएको छ। तारे होटलमा हुनु पर्ने सम्पूर्ण सुरक्षात्मक पूर्वाधारहरू यस भवनमा हुनेछ। हाल यस होटलमा S.T.P. नरहेको र स्तरोन्नति गर्दा S.T.P. स्थापना गर्ने प्रस्ताव रहेको छ।

६.४ वैकल्पिक साधनहरू

ऊर्जा खपत र जलवायु परिवर्तनको बढ्दो चिन्तालाई ध्यानमा राख्दै प्रस्तावित आयोजनाले वातावरणमैत्री नवीकरणीय ऊर्जाहरू जस्तै विद्युतको प्रयोग गरिनेछ। ठोस फोहोरको उत्पादनमा

प्लास्टिकको परिमाण घटाउन पानीको बोतलहरू पुनर्भरण गर्ने अभ्यास वा प्लास्टिकको बोतलको सट्टा गिलास र स्टीलको बोतलहरू प्रयोग गरेर पाहुनाको आवश्यकता अनुसार पुनर्भरण र पुनः प्रयोग गर्ने अभ्यासहरू अनुशरण गर्न सकिन्छ। वैकल्पिक संसाधन अपनाउँदा बगैंचाबाट निस्केको झारपात र भान्साबाट निस्कने कुहिने फोहोरलाई कम्पोस्टमा रूपान्तरण गर्न सकिन्छ। यी प्रक्रियाहरू अपनाउँदा होटलबाट निस्कने फोहोरको मात्रा कम हुन्छ र यसले वातावरण सफा राख्नमा केही हदसम्म मद्दत पुऱ्याउँदछ।

परिच्छेद ७ : प्रस्ताव कार्यान्वयन गर्दा वातावरणमा पर्ने खास प्रभाव

अध्ययन टोलीद्वारा होटल निर्माण तथा सञ्चालन चरणको बखत प्रभावहरूको पहिचान र पूर्वानुमान उपस्थित कार्य/गतिविधिहरूलाई उचित ध्यान दिएर गरिएको छ। दुवै सकारात्मक तथा नकारात्मक प्रभावहरूको अध्ययन र विश्लेषण गरिएको छ। सम्भावित प्रभावहरूलाई तीन पक्षमा विभाजन गरिएको छः भौतिक, जैविक, सामाजिक-आर्थिक र सांस्कृतिक वातावरण। पूर्वानुमानित वातावरणीय प्रभावहरूलाई परिमाण, सीमा र अवधिको आधारमा वातावरण संरक्षण नियमावली, २०७७ मा दिईएका दिशा निर्देशहरूको आधारमा मूल्याङ्कन गरिएको छ। विशेषज्ञको मूल्याङ्कन बाहेक अन्य त्यस्तै समान आयोजनाहरूबाट आएका अनुभवहरूलाई वातावरणीय प्रभावहरूको पूर्वानुमानका लागि उपकरणको रूपमा पनि लिइएको छ।

७.१ सकारात्मक प्रभाव

अ. निर्माण चरण

क. रोजगारीको अवसर

प्रस्तावित थप भवनको निर्माण चरणमा विभिन्न योग्यता भएका दैनिक करिब ५० देखि ६० जना जनशक्तिको आवश्यकता हुने अनुमान गरिएको छ। अधिकांश जनशक्ति स्थानीय समुदायबाट सीप तथा दक्षता अनुरूप नियुक्ति गरिनेछ। यसले स्थानीयलाई रोजगारीको अवसर प्रदान गरी स्थानीय अर्थव्यवस्थालाई वृद्धि गर्नेछ। यसले श्रमिकहरूको सीप र क्षमता विकास गर्न मद्दत गर्दछ। यस प्रभावलाई प्रत्यक्ष प्रकृतिको, स्थानीय, परिमाणमा निम्न र अल्पकालीन अवधिको रूपमा वर्गीकरण गरिएको छ।

आ. सञ्चालन चरण

क. स्थानीयलाई रोजगारीको प्राथमिकता तथा अवसर

यस होटलमा हाल ८१ जना पुरूष र २९ जना महिला गरी कुल ११० जना कामदारहरू कार्यरत छन्, जसमा ९०% स्थानीय रहेका छन्। त्यसै गरी होटलको पूर्ण सञ्चालनको क्रममा विभिन्न तहका कर्मचारीहरू गरेर करिब २६० जना जनशक्ति आवश्यक पर्ने देखिन्छ। सञ्चालन चरणमा दक्ष, अदक्ष तथा अर्धदक्ष जनशक्तिहरूको आवश्यकता पर्नेछ र दक्षता अनुसार स्थानीयहरूलाई रोजगारीका लागि प्राथमिकीकरण गरिनेछ। यस प्रभावलाई प्रत्यक्ष प्रकृतिको, स्थानीय, परिमाणमा मध्यम र दीर्घकालीन अवधिको रूपमा वर्गीकरण गरिएको छ।

ख. पर्यटन विकास

नगरकोट काठमाण्डौ उपत्यका भित्रको पुरानो पर्यटकिय क्षेत्र हो। यो ठाउँ वर्षौं देखि अहिलेसम्म आन्तरिक पर्यटकहरूको वनभोजको गन्तव्यस्थल रहनुका साथै यहाँ थुप्रै अन्तराष्ट्रिय स्तरका होटलहरू पनि छन्। प्रस्तावित होटलको निर्माण तथा सञ्चालनले यस क्षेत्रको पर्यटन विकासमा उल्लेखनीय योगदान पुऱ्याउने देखिन्छ। यस प्रभावलाई प्रत्यक्ष प्रकृतिको, क्षेत्रीय, परिमाणमा उच्च र दीर्घकालीन अवधिको रूपमा वर्गीकरण गरिएको छ।

ग. राजस्व सङ्कलन

होटल सञ्चालनबाट स्थानीय निकाय र संघीय सरकारको राजस्वमा वृद्धि हुन्छ भने होटल वरपरका मानिसहरूलाई पसल तथा हस्तकला (स्थानीय सांस्कृतिक कलात्मक सामग्री) का सामानहरू विक्री वितरण गर्ने अवसर प्रदान गर्दछ र तिनीहरूलाई जीविकोपार्जन गर्न मद्दत गर्दछ। कर्मचारीको रूपमा कार्यरत स्थानीयले आफ्नो जीविका चलाउने अवसर पाएका छन्। जसले स्थानीय अर्थव्यवस्था वृद्धि गर्न मद्दत गर्दछ। त्यस्तै सुविधाजनक होटलको सञ्चालनले देशलाई पर्यटनबाट आय आर्जन गर्न लाभान्वित गर्दछ। यस प्रभावलाई प्रत्यक्ष प्रकृतिको, स्थानीय, परिमाणमा मध्यम र दीर्घकालीन अवधिको रूपमा वर्गीकरण गरिएको छ।

घ. स्थानीय उत्पादनलाई प्रयोग गरी स्थानीय आर्थिक गतिविधिमा वृद्धि

सञ्चालनरत यस होटलले किचनका लागि स्थानीय हरियो तरकारी, सागसब्जी तथा अन्य स्थानीय उत्पादनहरू स्थानीय हाट बजारबाट खरिद गर्दै आएको छ। होटलको स्तरोन्नती पश्चात् थप मागका कारण स्थानीय आपूर्ति मजबुत बनी कृषक, संकलनकर्ता र ढुवानीकर्तालाई स्थायी रोजगारी तथा आम्दानीका अवसर मिल्नेछन्। होटलले स्थानीय बजारबाट सामग्री खरिद गर्दा आर्थिक लेनदेन सोही क्षेत्रभित्र नै परिक्रमा हुने भएकाले नगरकोट तथा वरपरको गाउँहरूमा समग्र आर्थिक प्रवाह बढ्नेछ। यसले होटल र स्थानीय समुदायबीच सहकार्य तथा विश्वास बढाई दीगो पर्यटन तथा सामुदायिक विकासमा पनि सकारात्मक योगदान पुऱ्याउनेछ। यस प्रभावलाई परिमाणमा मध्यम, स्थानीय र दीर्घकालीन अवधिको रूपमा वर्गीकरण गरिएको छ।

ङ. सामाजिक उत्तरदायित्व अन्तर्गत स्थानीय समुदायका लागि गरिने सहयोग

प्रस्तावित होटलले सामाजिक उत्तरदायित्व अन्तर्गत स्थानीय समुदायका लागि सहयोगको गतिविधिहरू गर्नेछ। प्रस्तावकले धेरै सामाजिक कार्यक्रम, जागरूकता अभियान तथा पर्यावरण संरक्षण अभियान आदिका लागि बजेट विनियोजन गर्नेछ। त्यस्ता कार्यक्रमहरूमा स्वास्थ्य,

शिक्षा, पानी आपूर्ति र सरसफाइ, धार्मिक र सांस्कृतिक सम्पदा संरक्षण गर्न सहयोग, नजिकको पहुँच सडकहरूको मर्मतका लागि लागत विनियोजन आदि हुन सक्नेछन्। यस प्रभावलाई प्रत्यक्ष प्रकृतिको, स्थानीय, परिमाणमा मध्यम र दीर्घकालीन अवधिको रूपमा वर्गीकरण गरिएको छ।

७.२ नकारात्मक प्रभाव

७.२.१ भौतिक वातावरण

अ. निर्माण चरण

क. ठोस तथा तरल फोहोर व्यवस्थापन

निर्माण चरणको अवधिमा ठोस फोहोरहरू जस्तै इट्टाका टुक्राहरू र टुटेको टाइलहरू, निर्माण सामग्री जस्तै बालुवा, सिमेन्ट र प्याकिंग सामग्री, फर्निचर सेटअपबाट काठको टुक्राहरू र धुलो, पेन्ट, PVC र फलाम स्क्राप आदि हुन्। यस्ता फोहोरहरूको अप्रबन्धित व्यवस्थापनले क्षेत्रको सौन्दर्यलाई असर गर्न सक्दछ भने कामदारहरूलाई चोटपटक लाग्न सक्छ। त्यस्तै निर्माण चरणमा तरल फोहोरको रूपमा बालुवा मिश्रित पानी, शौचालयबाट निस्कने पानी आदि हुन्। यी तरल पदार्थको अप्रबन्धित व्यवस्थापनले भूमिगत पानी र नजिकैको पानीको स्रोतमा प्रदूषण हुन सक्छ। जग खन्दा निस्कने माटोको अनुचित व्यवस्थापनले होटल परिसरमा धुलोको कारणले वायु प्रदूषण हुन सक्छ। यी फोहोरहरूको कारण होटल परिसरमा फोहोर भई होटलमा आउने पाहुनाहरूलाई निरूत्साहन गर्न सक्छ, जसले निर्माण चरणमा होटलमा पाहुनाहरूको आगमन घट्न सक्छ। यस प्रभावलाई प्रत्यक्ष प्रकृतिको, स्थलगत, परिमाणमा उच्च र मध्यमकालीन अवधिको रूपमा वर्गीकरण गरिएको छ।

ख. प्रकोपसँग सम्बन्धित प्रभावको सवाल

भूकम्पको बेला निर्माण स्थलबाट सुरक्षित बहिर्गमन बाटो नरहेको कारण समयमा निस्कन पाउँदैनन्। साथै निर्माण कार्य भईरहेको बेला भूकम्पीय पराकम्पन हुँदा निर्माण सामग्रीहरू पल्टिने वा खस्ने सम्भावना हुन्छ, जसको कारण कामदारहरूलाई चोट लाग्न सक्छ। त्यस्तै आगलागी भएको खण्डमा सुरक्षित बहिर्गमन बाटो नरहेको खण्डमा उच्च जोखिम हुन सक्छ भने सञ्चालनरत होटलका भवनहरूमा पनि यसको असर हुन सक्छ। विद्युतीय उपकरणहरू प्रयोग गर्नुपर्ने निर्माण कार्यमा आवद्ध कामदारहरूलाई इलेक्ट्रिक शर्ट सर्किट हुने सम्भावना हुन्छ, जुन सामान्य देखि घातक समेत हुन सक्छ। निर्माण कार्य हुने जग्गाको सतह नमिल्दा

पहिरो र भू-क्षय जस्ता प्रकोपको जोखिम हुन सक्छ। यस प्रभावलाई प्रत्यक्ष प्रकृतिको, परिमाणमा उच्च, स्थलगत र मध्यमकालीन अवधिको रूपमा वर्गीकरण गरिएको छ।

ग. विद्यमान पूर्वाधारमा प्रभाव

जग खन्दा हुने vibrations को कारण होटल परिसरमा अवस्थित विद्यमान पूर्वाधारहरू चर्किन सक्ने सम्भावना हुन्छ। निर्माण सामग्रीहरू ढुवानी गर्दा heavy सवारीसाधनका कारण यस क्षेत्रका सडकहरू बिग्रन सक्छ भने होटल भित्रको आन्तरिक सडकहरू पनि बिग्रन सक्ने सम्भावना हुन्छ। यस प्रभावलाई प्रत्यक्ष प्रकृतिको, परिमाणमा मध्यम, स्थानीय देखि स्थानीय र मध्यमकालीन अवधिको रूपमा वर्गीकरण गरिएको छ।

घ. निर्माण सामग्रीको ढुवानी तथा व्यवस्थापन सम्बन्धी चुनौती

निर्माण चरणमा आवश्यक हुने विभिन्न निर्माण सामग्रीको अव्यवस्थित ढुवानी तथा व्यवस्थापनले होटल परिसर तथा वरपर रहेका बासिन्दाहरूलाई असर पर्न सक्दछ। होटल क्षेत्र परिसर तथा वरपर रहेका बासिन्दाहरूलाई वायु प्रदूषण, ध्वनि प्रदूषण हुन सक्छ। दुर्घटना भई मानवीय तथा जनधनको क्षति हुन सक्छ र निर्माण सामग्रीको अवैध व्यापार बढ्न सक्छ। यस प्रभावलाई प्रत्यक्ष प्रकृतिको, परिमाणमा मध्यम, स्थानीय र मध्यमकालीन अवधिको रूपमा वर्गीकरण गरिएको छ।

ङ. अधिक ऊर्जा आवश्यकता

निर्माण चरणमा प्रयोग हुने विभिन्न प्रकारका मेशिनेरीहरूले डिजेल तथा विद्युतको प्रयोग गर्दछ। ऊर्जाको रूपमा प्रयोग गरिने डिजेल ईन्धन अनवीकरणीय ऊर्जा हो, जसको आपूर्ति सीमित हुन्छ र दिगो रूपमा प्रयोग गर्न सकिँदैन। डिजेलको उच्च उपभोगको कारणले दीर्घकालीन रूपमा यसको अभाव हुन सक्छ। विद्युतीय ऊर्जा नवीकरणीय ऊर्जा भएको कारण यसको उच्च उपभोग सम्बन्धी कुनै प्रतिकूल प्रभाव रहेको छैन। यस प्रभावलाई प्रत्यक्ष प्रकृतिको, परिमाणमा मध्यम, स्थलगत र दीर्घकालीन अवधिको रूपमा वर्गीकरण गरिएको छ।

च. ध्वनि प्रदूषण

निर्माण मेशिनरी तथा उपकरणहरूको सञ्चालनबाट ध्वनिको स्तर बढ्न सक्छ र यसको कारण छरछिमेकको होटल तथा स्थानीयहरूलाई प्रभाव हुन सक्छ। निर्माण सामग्रीहरू ढुवानी गर्दा heavy सवारीसाधनको प्रयोगले निर्माण स्थल तथा वरपर ध्वनिको मात्रा बढ्न सक्छ, जसले

रात्रिको समयमा स्थानीय तथा अन्य होटलको पाहुनाहरूको निन्द्रामा प्रभाव पर्छ। यस प्रभावलाई प्रत्यक्ष प्रकृतिको, परिमाणमा मध्यम, स्थानीय र अल्पकालीन अवधिको रूपमा वर्गीकरण गरिएको छ।

छ. उच्च पानी उपभोगसँग सम्बन्धित प्रभाव

निर्माणको आवश्यकता पूरा गर्न प्रति दिन करिब १०,००० लिटर पानी चाहिने अनुमान गरिएको छ, जसको कारण पानी आपूर्ति गर्ने स्रोतहरूमा दबाव भई अन्य ठाउँहरूमा पानी नपुग्न सक्छ। यस प्रभावलाई अप्रत्यक्ष प्रकृतिको, परिमाणमा मध्यम, स्थलगत र अल्पकालीन अवधिको रूपमा वर्गीकरण गरिएको छ।

ज. जल प्रदूषण

निर्माण शिविर, निर्माण सामग्री भण्डारण गर्ने ठाउँ, ब्याचिङ्ग प्लान्ट तथा मिश्रण क्षेत्रबाट फोहोर पानी उत्पादन हुन्छ। यसरी उत्पादन हुने पानीलाई खुला रूपमा छोडियो वा यसको उचित व्यवस्थापन गरिएन भने सो पानी नजिकै रहेको पानीको स्रोतमा गएर प्राकृतिक स्रोतको पानी प्रदूषित हुन्छ। त्यस्तै, प्रयोग गरिएको ईन्धन इत्यादिले फोहोर पानीको प्रवाहमा तेल र ग्रीज सामग्री बढाउन सक्छ, जसले पानीमाी हुने जैविक विविधतालाई समेत नकारात्मक असर गर्न सक्छ। यस प्रभावलाई अप्रत्यक्ष प्रकृतिको, परिमाणमा निम्न, स्थानीय र मध्यमकालीन अवधिको रूपमा वर्गीकरण गरिएको छ।

झ. वायु प्रदूषण

निर्माणको बेला प्रयोग हुने मेशिनरी तथा सवारीसाधनहरूबाट SO2, NOx, PM जस्ता प्रदूषक उत्सर्जन हुन्छ। जग खन्दा निस्कने माटोको अनुचित व्यवस्थापनले होटल परिसरमा माटोको मसिनो धुलो उडेर वायु प्रदूषण हुन सक्छ। निर्माण सामग्रीहरूको अव्यवस्थित भण्डारणको कारण बालुवा, सिमेन्टहरू उड्न सक्छ। यस प्रभावलाई प्रत्यक्ष प्रकृतिको, परिमाणमा निम्न, स्थलगत र अल्पकालीन अवधिको रूपमा वर्गीकरण गरिएको छ।

आ. सञ्चालन चरण

क. तरल फोहोर उत्पादनसँग सम्बन्धित प्रभाव

होटलबाट उत्पन्न हुने प्राथमिक अर्ध-ठोस र तरल फोहोर शौचालय र बाथरूमबाट हुन्। साथै भुईं र भान्सा सफा गर्दा पनि फोहोर पानी उत्पन्न हुन्छ। यस फोहोर पानीको विशेषता moderate

total solid, उच्च biological oxygen demand र रोग निम्त्याउने शौचालयको प्रवाहहरू हुन्। कालो पानी (शौचालयबाट) र नुहाउने, धुने र सफा गर्ने खैरो पानीको संयुक्त सङ्कलनले संक्रमित नभएको सम्पूर्ण फोहोर पानीलाई दूषित पार्छ। होटलले हाल सेप्टिक ट्याङ्की र सोक पिटमार्फत तरल फोहोर व्यवस्थापन गर्दै आएको छ। तरल फोहोरको पाइपहरूको चुहावटबाट उक्त फोहोर बगेर जाने र स्थानीयहरूलाई नराम्रो गन्ध तथा अन्य स्वास्थ्य सम्बन्धी प्रभाव पर्न सक्छ। यस्तो फोहोर पानीको अप्रबन्धित विसर्जनले TS को वृद्धि, BOD को मात्रा वृद्धि र रोगजनक प्रदूषणको कारण जल प्रदूषण हुन सक्छ। ढल निकास पाइपको चुहावटको कारण कालो पानी (Black Water) ले जमिनको पानी पनि दूषित गर्न सक्दछ। यस प्रभावलाई प्रत्यक्ष प्रकृतिको, परिमाणमा उच्च, स्थानीयमा सिमीत र दीर्घकालीन अवधिको रूपमा वर्गीकरण गरिएको छ।

ख. ठोस फोहोर उत्पादनसँग सम्बन्धित प्रभाव

होटलको ठोस फोहोर प्रायः दुई किसिम (जैविक र अजैविक) को हुन्छ। त्यस्ता फोहोरहरूमा खानाको फोहोर, कागजको फोहोर र उपभोक्ता प्याकेजिंग फोहोर हुन्छन्, जसमध्ये बहुसंख्यक जैविक फोहोर हुन्छ। पाहुनाहरूको फोहोर बाहेक, भान्साको फोहोर होटलको कुल फोहोरको सबैभन्दा ठुलो अंश हो। प्रशासनिक र हाउसकीपिंग विभागबाट उत्पन्न भएको फोहोरहरू कागज, फुटेका भाँडा तथा शीशा, लुगा र टायल आदि हुन्। होटल पूर्ण सञ्चालनको क्रममा कुहिने र नकुहिने फोहोर गरी कुल ३३५ देखि ३५० के.जी. फोहोर उत्पादन हुनसक्ने आंकलन गरिएको छ। यी बाहेक आवधिक मर्मत गर्दा टुक्रिएको वा प्रयोग गरिएको लाइट बल्ब (सीएफएल वा एल.ई.डी. बल्ब), प्रयोग गरिएको ब्याट्री आदि अपेक्षित गरिन्छ, जुन सामान्यता जोखिमपूर्ण हुन्छ। त्यस्ता फोहोरहरूको अप्रबन्धित व्यवस्थापनले कर्मचारीहरू र वरपरको वातावरणलाई विभिन्न तरिका जस्तै: अप्रिय दृश्य, नराम्रा गन्ध र संक्रमित रोगहरूको प्रसार आदिले असर गर्न सक्छ। यस प्रभावलाई प्रत्यक्ष प्रकृतिको, परिमाणमा उच्च, स्थलगत र दीर्घकालीन अवधिको रूपमा वर्गीकरण गरिएको छ।

ग. प्रकोपसँग सम्बन्धित प्रभाव

प्रस्तावित होटल सञ्चालन चरणमा भूकम्प र आगो लाग्न सक्ने घटनाहरू परिकल्पना गरिएको सम्भावित प्रकोप हो। भूकम्पको समयमा बहिर्गमनको क्रममा पाहुना तथा कामदारहरू हतारिएर निस्कने क्रममा चोटपटक लाग्ने सम्भावना हुन्छ। विद्युतीय उपकरणहरू प्रयोग गर्नुपर्ने कार्यमा आवद्ध कामदारहरूलाई इलेक्ट्रिक शर्ट सर्किट हुने सम्भावना हुन्छ, जुन सामान्य देखि घातक

समेत हुन सक्छ। होटलको भान्सामा मुख्य गरेर आगलागीको जोखिम हुन्छ, जुन अन्य ठाउँमा समेत फैलिएर मानवीय तथा जनधनको क्षति हुन सक्छ। यस प्रभावलाई अप्रत्यक्ष प्रकृतिको, परिमाणमा उच्च, स्थलगत र दीर्घकालीन अवधिको रूपमा वर्गीकरण गरिएको छ।

घ. उच्च पानी उपभोगसँग सम्बन्धित प्रभावहरू

होटलमा पानी प्रायः सेनेटरी प्रयोजनका लागि, नुहाउने, भान्सामा प्रयोग, पिउने पानी र सफाइ आदिका लागि खपत हुन्छ। होटलमा हाल पाहुनाहरूलाई पिउनको लागि Reverse Osmosis द्वारा प्रशोधित पानीको प्रयोग गरिन्छ भने अन्य प्रयोजनको लागि भूमिगत र मुहानको पानीको प्रयोग गरिन्छ। स्तरोन्नति पश्चात् यस होटलमा दैनिक ५०,००० लिटर पानी आवश्यक हुने देखिन्छ, जसको कारण पानी आपूर्ति गर्ने स्रोतहरूमा दबाव भई अन्य ठाउँहरूमा पानी नपुग्न सक्छ। यस प्रभावलाई प्रत्यक्ष प्रकृतिको, परिमाणमा निम्न, स्थानीयमा सिमीत र दीर्घकालीन अवधिको रूपमा वर्गीकरण गरिएको छ।

ङ. उच्च ऊर्जा खपत

सञ्चालन चरणको बखत ऊर्जा खपत अधिक हुने आशा गरिन्छ। सञ्चालन चरणमा ऊर्जाको लागि डिजेल तथा विद्युतको प्रयोग गरिन्छ। ऊर्जाको रूपमा प्रयोग गरिने डिजेल ईन्धन अनवीकरणीय ऊर्जा हो, जसको आपूर्ति सीमित हुन्छ र दिगो रूपमा प्रयोग गर्न सकिँदैन। डिजेलको उच्च उपभोगको कारणले दीर्घकालीन रूपमा यसको अभाव हुन सक्छ। यस प्रभावलाई प्रत्यक्ष प्रकृतिको, परिमाणमा मध्यम, स्थलगत र दीर्घकालीन अवधिको रूपमा वर्गीकरण गरिएको छ। विद्युतीय ऊर्जा नवीकरणीय ऊर्जा भएको कारण यसको उच्च उपभोग सम्बन्धी कुनै प्रतिकूल प्रभाव रहेको छैन।

च. वायु प्रदूषण

होटलको गतिविधिहरूले कुनै पनि प्रकारको प्रमुख वायु प्रदूषकहरू उत्सर्जन गर्दैन। यद्यपि डिजेल जेनरेटरहरूको प्रयोगले वायु प्रदूषकहरू जस्तै Sulfur dioxide (SO_2), Nitrogen oxides (NO_X) and particulate matters (PM) उत्सर्जन हुन सक्छन्। यस प्रभावलाई प्रत्यक्ष प्रकृतिको, परिमाणमा निम्न, स्थलगत र दीर्घकालीन अवधिको रूपमा वर्गीकरण गरिएको छ।

छ. यातायात व्यवस्थापन सम्बन्धी समस्या

सञ्चालन चरणको बखत पाहुना र व्यक्तिहरूको बहावको कारण ट्राफिक घनत्व बढ्छ। थप रूपमा, सडक साइड पार्किङ्गको कारण सडकमा ट्राफिक जाम हुन्छ र पैदलयात्रीमा असर पर्न सक्छ। यस प्रभावलाई प्रत्यक्ष प्रकृतिको, परिमाणमा निम्न, स्थलगत र अल्पकालीन अवधिको रूपमा वर्गीकरण गरिएको छ।

ज. ध्वनि प्रदूषण

प्रस्तावित होटलको विभिन्न गतिविधिहरू जस्तै बढेको मानवीय अन्तरक्रिया, जेनेरेटर र पम्पहरूको सञ्चालनले उच्च ध्वनि उत्पन्न हुने र होटलमा आउने पाहुना तथा स्थानीयहरूलाई नकारात्मक प्रभाव हुन्छ। यस प्रभावलाई प्रत्यक्ष प्रकृतिको, परिमाणमा निम्न, स्थलगत र अल्पकालीन अवधिको रूपमा वर्गीकरण गरिएको छ।

७.२.२ जैविक वातावरण

अ. निर्माण चरण

क. विद्यमान रूख बिरूवा, नजिकको वन तथा वन्यजन्तुहरूमा असर

निर्माण चरणको बेला वायु प्रदूषणको कारण होटल परिसरमा अवस्थित रूख बिरूवाहरूको हेरचाहमा अभाव भई ती रूख बिरूवाहरूमा नकारात्मक असर हुन सक्छ। निर्माण चरणको बेला उत्पन्न हुने ध्वनिको कारण यस क्षेत्रमा तथा नजिकको वनमा बास बस्ने चराचुरूङ्गी तथा जनावरहरूको बासस्थान समेत परिवर्तन हुने सम्भावना रहेको छ। यस प्रभावलाई अप्रत्यक्ष प्रकृतिको, परिमाणमा मध्यम, स्थानीय र दीर्घकालीन अवधिको रूपमा वर्गीकरण गरिएको छ।

आ. सञ्चालन चरण

क. प्रस्तावित होटलको परिधिमा हरियालीको संरक्षण तथा व्यवस्थापन

होटल परिसरभित्र प्रस्तावकले वरपर रूख लगाएर हरियाली कायम गरिरहेको छ र भविष्यमा पनि हरियालीको संरक्षण तथा व्यवस्थापन गर्ने प्रतिबद्धता गर्दछ। यद्यपि व्यवस्थापनको अभावले प्रस्तावित होटल परिधिमा हरियाली गुम्न सक्छ। यस प्रभावलाई परिमाणमा मध्यम, स्थलगत र अल्पकालीन अवधिको रूपमा वर्गीकरण गरिएको छ।

७.२.३ सामाजिक, आर्थिक तथा सांस्कृतिक वातावरण

अ. निर्माण चरण

क. बालबालिकाको श्रम शोषण तथा ज्यालामा गरिने भेदभाव

प्रस्तावित होटल निर्माणको बखत बालबालिकाहरूलाई काममा लगाई बालबालिकाको श्रम शोषण पनि हुन सक्छ। यसका कारण बालबालिकाहरूको मानसिक तथा शारीरिक स्वास्थ्यमा हानि पर्न सक्छ, जुन सामाजिक वा नैतिक रूपमा हानिकारक हुन्छ। निर्माण साइटहरूमा दैनिक ज्यालामा भेदभाव हुन सक्छ। महिला कामदारहरूलाई कम पारिश्रमिक र पुरुष समकक्षको तुलनामा ज्यालाको भुक्तानीमा भेदभाव हुन सक्छ। यस प्रभावलाई परिमाणमा मध्यम, स्थानीयमा सीमित र दीर्घकालीन अवधिको रूपमा वर्गीकरण गरिएको छ।

ख. कार्यस्थलमा हुने यौन जन्य दुर्व्यवहार

निर्माण चरणको बेला कार्यस्थलमा जो कोहीसँग यौनजन्य दुर्व्यवहार हुने सम्भावना रहेको छ। यस प्रभावलाई परिमाणमा मध्यम, स्थानीयमा सीमित र दीर्घकालीन अवधिको रूपमा वर्गीकरण गरिएको छ।

ग. स्थानीयवासीहरूको गुनासो

निर्माण चरणमा हुने विभिन्न प्रकारका प्रभावहरू जस्तै वायु तथा ध्वनि प्रदूषण, फोहोर व्यवस्थापन, ट्राफिक जाम आदिका कारण यस क्षेत्रका स्थानीयवासीहरुको गुनासो हुन सक्छ। यस प्रभावलाई परिमाणमा मध्यम, स्थलगत र दीर्घकालीन अवधिको रूपमा वर्गीकरण गरिएको छ।

घ. कामदारहरूको सुरक्षा तथा स्वास्थ्यको जोखिम

निर्माण चरणको बखत उच्च तापक्रम, उच्च ध्वनि, कमजोर प्रकाश प्रणाली आदिले कामदारहरूलाई शारीरिक रूपमा हानि पुऱ्याउन सक्छ। विभिन्न प्रकारको मेशिन प्रयोग गर्दा सामान्य चोट पटक देखि लिएर घातक समेत हुने सम्भावना रहेको छ। असुरक्षित पिउने पानी, सरसफाइ अवस्थाले थप सरूवा रोगहरूको जोखिम बढाउन सक्छ। पेन्ट, ग्रीज, डस्टजस्ता खतरनाक सामग्रीको दीर्घकालीन जोखिमले श्वास सम्बन्धी रोग, टाउको दुख्ने र काम गर्ने दक्षता घटाएर कर्मचारीहरूलाई जोखिम थप्न सक्छ। चिप्लो भुईं र इलेक्ट्रोक्रुशनका कारण निर्माणकर्मीहरूलाई चोटपटक लाग्ने सम्भावना रहेको छ। यस प्रभावलाई परिमाणमा मध्यम, स्थलगत र दीर्घकालीन अवधिको रूपमा वर्गीकरण गरिएको छ।

आ. सञ्चालन चरण

क. स्थानीयवासीको गुनासो

होटल सञ्चालनको क्रममा अप्रबन्धित फोहोरमैला व्यवस्थापन, उच्च ध्वनिको स्तर र अव्यवस्थित सवारी साधन पार्किङ्गका कारण स्थानीयवासीहरूमा गुनासो उत्पन्न हुन सक्छ। यस प्रभावलाई अप्रत्यक्ष प्रकृतिको, परिमाणमा मध्यम, स्थानीय र दीर्घकालीन अवधिको रूपमा वर्गीकरण गरिएको छ।

ख. व्यवसायजन्य सुरक्षा तथा स्वास्थ्यको जोखिम

विभिन्न कारकहरू जस्तै उच्च तापक्रम, उच्च ध्वनि, कमजोर प्रकाश प्रणाली आदिले प्रस्तावित होटलभित्र काम गर्नेहरूलाई शारीरिक रूपमा हानि पुऱ्याउन सक्छ। कामदारहरूमा विभिन्न स्वास्थ्य प्रभावहरू देखिन सक्छ, विशेष गरी भान्सा जस्ता विभागहरूमा बिजुलीबाट सञ्चालित उपकरणहरू तथा फलफूल र तरकारीहरू काट्न अत्यन्तै धारिलो चक्कुको प्रयोग गरिन्छ जस्को कारण जल्ने, काटिने, आदि हुन सक्छ। मेशीनरी, पम्प र जेनरेटर अपरेटरहरू जस्ता उच्च आवाज क्षेत्रमा काम गरिरहेका कर्मचारीहरूलाई उच्च स्तरको आवाज र इलेक्ट्रोक्रुसनले प्रभाव पर्न सक्छ। फोहोरमैला व्यवस्थापनमा संलग्न कर्मचारीहरूलाई संक्रमित रोगहरू लाग्न सक्छ। अन्य स्वास्थ्य जोखिमहरू भान्सा भित्र ग्याँस बिस्फोट, चिप्लो भुँईको कारण दुर्घटना आदि हुन सक्छ। यस प्रभावलाई प्रत्यक्ष प्रकृतिको, परिमाणमा मध्यम, स्थलगत र दीर्घकालीन अवधिको रूपमा वर्गीकरण गरिएको छ।

ग. होटलभित्र र वरपर क्षेत्रको स्वास्थ्य तथा सरसफाइ

प्रस्तावित होटलबाट उत्पन्न हुने कुहिने र नकुहिने फोहोरको अप्रबन्धित व्यवस्थापनले वरपरको वातावरण प्रदूषित गर्न सक्छ। कुहिने फोहोरको अप्रबन्धित व्यवस्थापन वा भण्डारणले दुर्गन्ध बढाउन सक्दछ। लामखुट्टे, झिंगा जस्ता रोग निम्त्याउन सक्ने किराहरूको लागि अनुकूल वासस्थान प्रदान गर्न सक्छ र यसले सामुदायिक स्वास्थ्यलाई असर गर्न सक्छ। फोहोर पानी पाइपको चुहावट र ढल निकासको अनुचित व्यवस्थाले वरपरको वातावरण बिगार्न सक्छ र यदि त्यस्तो चुहावट भूमिगत पानीको स्रोतमा पुग्यो भने जमिनको पानीलाई दूषित पारी यसले समुदायको स्वास्थ्यलाई असर गर्न सक्छ। यस प्रभावलाई प्रत्यक्ष प्रकृतिको, परिमाणमा मध्यम, स्थलगत र दीर्घकालीन अवधिको रूपमा वर्गीकरण गरिएको छ।

घ. कार्यस्थलमा हुने यौन जन्य दुर्व्यवहार

सञ्चालन चरणको बेला कार्यस्थलमा जो कोहीसँग यौनजन्य दुर्व्यवहार हुने सम्भावना रहेको छ। यस प्रभावलाई प्रत्यक्ष प्रकृतिको, परिमाणमा मध्यम, स्थलगत र दीर्घकालीन अवधिको रूपमा वर्गीकरण गरिएको छ।

ङ. खाद्यान्न गुणस्तर

होटलद्वारा आपूर्ति गरिने खाना स्वस्थ भएमा यसले स्वास्थ्यमा कुनै प्रतिकूल प्रभाव पार्ने छैन। होटलको कर्मचारीहरूलाई यस विषयमा सचेत बनाएर यसलाई प्रभावकारी ढंगले व्यवस्था गर्न सकिन्छ। अस्वच्छ खाना, सफाइ अवस्था, म्याद सकिएको कच्चा खाद्य सामग्रीको प्रयोगले खाद्यान्न र सरसफाइको गुणस्तरलाई चुनौती दिन सक्छ र उपभोक्ताहरुलाई गम्भीर असर पार्छ। परिकल्पित प्रभाव प्रत्यक्ष प्रकृतिको, परिमाणमा मध्यम, स्थलगत र मध्यमकालीन अवधिको रूपमा चित्रित गरिएको छ।

च. बहु जातीयता, संस्कृति, धर्मका व्यक्तिहरूको प्रवाह

होटलले सेवा पुऱ्याउने पाहुना र पर्यटकहरु विभिन्न जाति, संस्कृति र धर्मबाट आएका हुन्छन् र होटलका कर्मचारीहरू पनि विभिन्न जाति, संस्कृति र धर्मबाट आएका हुन्छन्। यस सन्दर्भमा सानो छलफल र झगडा अपेक्षित हुन्छ साथै रेष्टुरेण्टमा मदिरापानले सामान्य बहस र झगडा निम्त्याउन सक्छ। साथै यस्तो अवस्थामा यौन दुर्व्यवहारको पनि सम्भावना रहेको हुन्छ। यस प्रभावलाई अप्रत्यक्ष प्रकृतिको, परिमाणमा मध्यम, स्थलगत र दीर्घकालीन अवधिको रूपमा वर्गीकरण गरिएको छ।

छ. आगन्तुकहरूको सुरक्षा

होटल सञ्चालनको समयमा ठुलो संख्यामा पाहुना र पर्यटकहरू आउन सक्ने सम्भावना रहन्छ। त्यहाँ व्यक्तिगत सामान, ग्याजेटहरू आगन्तुकहरूबाट र कर्मचारीहरूबाट समेत पनि चोरी हुने सम्भावना हुन सक्छ। रेष्टुरेण्टमा मदिरापानले सामान्य बहस र झगडा निम्त्याउन सक्छ। त्यसैले प्रस्तावित होटल परिसर वरिपरि सुरक्षा प्रभाव उच्च रहेको छ। यस प्रभावलाई अप्रत्यक्ष प्रकृतिको, परिमाणमा निम्न, स्थलगत र अल्पकालीन अवधिको रूपमा वर्गीकरण गरिएको छ।

तालिका ३७ : सकारात्मक प्रभावहरूको मूल्याङ्कन

क्र.स.	मुद्दाहरू	प्रभावहरू	प्रभाव मूल्याङ्कन				जम्मा अंक	महत्व
			प्रकृति	सीमा	परिमाण	समयावधि		
क. निर्माण चरण								
१	रोजगारीको अवसर	▪ स्थानीय व्यक्ति र अन्यलाई रोजगारीको अवसर ▪ स्थानीय अर्थव्यवस्थामा वृद्धि	प्रत्यक्ष	स्थानीय (२०)	मध्यम (२०)	दीर्घकालीन (२०)	६०	मध्यम महत्व
ख. सञ्चालन चरण								
१	रोजगारीको अवसर	▪ स्थानीय व्यक्ति र अन्यलाई रोजगारीको अवसर ▪ स्थानीय अर्थव्यवस्थामा वृद्धि	प्रत्यक्ष	स्थानीय (२०)	मध्यम (२०)	दीर्घकालीन (२०)	६०	मध्यम महत्व
२	पर्यटन विकास	▪ आन्तरिक तथा अन्तर्राष्ट्रिय पर्यटकहरूको आगमन	प्रत्यक्ष	स्थानीय (२०)	मध्यम (२०)	दीर्घकालीन (२०)	६०	मध्यम महत्व
३	राजस्वमा वृद्धि	▪ स्थानीय निकायमा वर्षेनी तिरिने राजस्व	प्रत्यक्ष	स्थानीय (२०)	मध्यम (२०)	दीर्घकालीन (२०)	६०	मध्यम महत्व
४	स्थानीय उत्पादनलाई प्रयोग गरी स्थानीय आर्थिक गतिविधिमा वृद्धि	▪ स्थानीय आपूर्ति मजबुत बनी कृषक, संकलनकर्ता र ढुवानीकर्तालाई स्थायी रोजगारी तथा आम्दानीका अवसर ▪ स्थानीय बजारबाट सामग्री खरिद गर्दा आर्थिक लेनदेन सोही क्षेत्रभित्र नै परिक्रमा हुने	प्रत्यक्ष	स्थानीय (२०)	मध्यम (२०)	दीर्घकालीन (२०)	६०	मध्यम महत्व

५	सामाजिक उत्तरदायित्व अन्तर्गत स्थानीय समुदायका लागि गरिने सहयोग	▪ होटलले सामाजिक उत्तरदायित्व अन्तर्गत स्थानीय समुदायका लागि सहयोगको गतिविधिहरू गर्नेछ ▪ स्वास्थ्य, शिक्षा, पानी आपूर्ति र सरसफाइ, धार्मिक र सांस्कृतिक सम्पदा संरक्षण गर्न सहयोग, नजिकको पहुँच सडकहरूको मर्मतका लागि लागत विनियोजन गर्नेछ	प्रत्यक्ष	स्थानीय (२०)	मध्यम (२०)	दीर्घकालीन (२०)	६०	मध्यम महत्व

तालिका ३८ : नकारात्मक प्रभावहरूको मूल्याङ्कन

क्र.स.	मुद्दाहरू	प्रभावहरू	प्रभाव मूल्याङ्कन				जम्मा अंक	महत्व
			प्रकृति	सीमा	परिमाण	समयावधि		
क.	**भौतिक वातावरण**							
निर्माण चरण								
१.	ठोस तथा तरल फोहोर व्यवस्थापन	▪ ठोस फोहोरहरू जस्तै इट्टाका टुक्राहरू र टुटेको टाइलहरू, निर्माण सामग्री जस्तै बालुवा, सिमेन्ट र प्याकिंग सामग्री, फर्नीचर सेटअपबाट काठको टुक्राहरू र धुलो, पेन्ट, PVC र फलाम स्क्रैप आदिले उपद्रव पैदा गर्न सक्छ। ▪ तरल फोहोरको रूपमा बालुवा मिश्रित पानी, शौचालयबाट निस्कने पानी आदिले भूमिगत पानी र नजिकैको पानीको स्रोतमा प्रदूषण हुन सक्छ। ▪ जग खन्दा निस्कने माटोको अनुचित व्यवस्थापनले होटल परिसरमा धुलोको कारणले वायु प्रदूषण हुन सक्छ। ▪ यी फोहोरहरूको कारण होटल परिसरमा फोहोर भई होटलमा आउने पाहुनाहरूलाई निरूत्साहन गर्न सक्छ, जसले निर्माण चरणमा होटलमा पाहुनाहरूको आगमन घट्न सक्छ।	प्रत्यक्ष	स्थलगत (१०)	उच्च (६०)	मध्यमकालीन (१०)	८०	उच्च महत्व

क्र.स.	मुद्दाहरू	प्रभावहरू	प्रभाव मूल्याङ्कन				जम्मा अंक	महत्व
			प्रकृति	सीमा	परिमाण	समयावधि		
२.	प्रकोपसँग सम्बन्धित प्रभावको सवाल	▪ भूकम्पको बेला निर्माण स्थलबाट सुरक्षित बहिर्गमन बाटो नरहेको कारण समयमा निस्कन पाउँदैनन्। साथै निर्माण कार्य भईरहेको बेला भूकम्पीय पराकम्पन हुँदा निर्माण सामग्रीहरू पल्टिने वा खस्ने सम्भावना हुन्छ, जसको कारण कामदारहरूलाई चोट लाग्न सक्छ। ▪ निर्माण कार्य हुने जग्गाको सतह नमिल्दा पहिरो र भू-क्षय जस्ता प्रकोपको जोखिम हुन सक्छ। ▪ त्यस्तै आगलागी भएको खण्डमा सुरक्षित बहिर्गमन बाटो नरहेको खण्डमा उच्च जोखिम हुन सक्छ भने सञ्चालनरत होटलका भवनहरूमा पनि यसको असर हुन सक्छ। ▪ विद्युतीय उपकरणहरू प्रयोग गर्नुपर्ने निर्माण कार्यमा आवद्ध कामदारहरूलाई इलेक्ट्रिक शर्ट सर्किट हुने सम्भावना हुन्छ, जुन सामान्य देखि घातक समेत हुन सक्छ।	प्रत्यक्ष	स्थलगत (१०)	उच्च (६०)	मध्यमकालीन (१०)	८०	उच्च महत्व
३.	विद्यमान पूर्वाधारमा प्रभाव	▪ जग खन्दा हुने vibrations को कारण होटल परिसरमा अवस्थित विद्यमान पूर्वाधारहरू चर्किन सक्ने सम्भावना हुन्छ।	प्रत्यक्ष	स्थानीय (२०)	मध्यम (२०)	अल्पकालिन (५)	४५	न्यून महत्व

क्र.स.	मुद्दाहरू	प्रभावहरू	प्रभाव मूल्याङ्कन				जम्मा अंक	महत्व
			प्रकृति	सीमा	परिमाण	समयावधि		
		▪ निर्माण सामग्रीहरू ढुवानी गर्दा heavy सवारीसाधनका कारण यस क्षेत्रका सडकहरू बिग्रन सक्छ भने होटल भित्रको आन्तरिक सडकहरू पनि बिग्रन सक्ने सम्भावना हुन्छ।						
४.	निर्माण सामग्रीको ढुवानी तथा व्यवस्थापन सम्बन्धी चुनौती	▪ निर्माण सामग्रीको अव्यवस्थित ढुवानी तथा व्यवस्थापनले होटल क्षेत्र परिसर तथा वरपर रहेका बासिन्दाहरूलाई वायु प्रदूषण, ध्वनि प्रदूषण हुन सक्छ। ▪ दुर्घटना भई मानवीय तथा जनधनको क्षति हुन सक्छ। ▪ निर्माण सामग्रीको अवैध व्यापार बढ्न सक्छ।	प्रत्यक्ष	स्थानीय (२०)	मध्यम (२०)	अल्पकालिन (५)	४५	न्यून महत्व
५.	अधिक ऊर्जा आवश्यकता	▪ निर्माण चरणमा प्रयोग हुने विभिन्न प्रकारका मेशिनरीहरूले डिजेल तथा विद्युतको प्रयोग गर्दछ। ▪ ऊर्जाको रूपमा प्रयोग गरिने डिजेल ईन्धन अनवीकरणीय ऊर्जा हो, जसको आपूर्ति सीमित हुन्छ र दिगो रूपमा प्रयोग गर्न सकिदैन। डिजेलको उच्च उपभोगको कारणले दीर्घकालीन रूपमा यसको अभाव हुन सक्छ। ▪ विद्युतीय ऊर्जा नवीकरणीय ऊर्जा भएको कारण यसको उच्च उपभोग सम्बन्धी कुनै प्रतिकूल प्रभाव रहेको छैन।	प्रत्यक्ष	स्थलगत (१०)	मध्यम (२०)	अल्पकालिन (५)	३५	न्यून महत्व

क्र.स.	मुद्दाहरू	प्रभावहरू	प्रभाव मूल्याङ्कन				जम्मा अंक	महत्व
			प्रकृति	सीमा	परिमाण	समयावधि		
६.	ध्वनि प्रदूषण	▪ निर्माण मेशिनरी तथा उपकरणहरूको सञ्चालनबाट ध्वनिको स्तर बढ्न सक्छ र यसको कारण छरछिमेकको होटल तथा स्थानीयहरूलाई प्रभाव हुन सक्छ। ▪ निर्माण सामाग्रीहरू ढुवानी गर्दा heavy सवारीसाधनको प्रयोगले निर्माण स्थल तथा वरपर ध्वनिको मात्रा बढ्न सक्छ, जसले रात्रिको समयमा स्थानीय तथा अन्य होटलको पाहुनाहरूको निन्द्रामा प्रभाव पर्छ।	प्रत्यक्ष	स्थानीय (२०)	मध्यम (२०)	अल्पकालीन (५)	४५	न्यून महत्व
७.	उच्च पानी उपभोगसँग सम्बन्धित प्रभाव	▪ निर्माणको आवश्यकता पूरा गर्न प्रति दिन करिब १०,००० लिटर पानी चाहिने अनुमान गरिएको छ, जसको कारण पानी आपूर्ति गर्ने स्रोतहरूमा दबाव भई अन्य ठाउँहरूमा पानी नपुग्न सक्छ।	अप्रत्यक्ष	स्थलगत (१०)	मध्यम (२०)	अल्पकालीन (५)	३५	न्यून महत्व
८.	जल प्रदूषण	▪ निर्माण शिविर, निर्माण सामग्री भण्डारण गर्ने ठाउँ, ब्याचिङ्ग प्लान्ट तथा मिश्रण क्षेत्रबाट फोहोर पानी उत्पादन हुन्छ। यसरी उत्पादन हुने पानीलाई खुला रूपमा छोडियो वा यसको उचित व्यवस्थापन गरिएन भने सो पानी नजिकै रहेको पानीको स्रोतमा गएर प्राकृतिक स्रोतको पानी प्रदूषित हुन्छ।	अप्रत्यक्ष	स्थानीय (२०)	निम्न (१०)	मध्यमकालीन (५)	३५	न्यून महत्व

क्र.स.	मुद्दाहरू	प्रभावहरू	प्रभाव मूल्याङ्कन				जम्मा अंक	महत्व
			प्रकृति	सीमा	परिमाण	समयावधि		
		▪ त्यस्तै, प्रयोग गरिएको ईन्धन इत्यादिले फोहोर पानीको प्रवाहमा तेल र ग्रीज सामग्री बढाउन सक्छ, जसले पानीको हुने जैविक विविधतालाई समेत नकारात्मक असर गर्न सक्छ।						
९.	वायु प्रदूषण	▪ निर्माणको बेला प्रयोग हुने मेशिनरी तथा सवारीसाधनहरूबाट SO2, NOx, PM जस्ता प्रदूषक उत्सर्जन हुन्छ। ▪ जग खन्दा निस्कने माटोको अनुचित व्यवस्थापनले होटल परिसरमा माटोको मसिनो धुलो उडेर वायु प्रदूषण हुन सक्छ। ▪ निर्माण सामाग्रीहरूको अव्यवस्थित भण्डारणको कारण बालुवा, सिमेन्टहरू उड्न सक्छ।	प्रत्यक्ष	स्थलगत (१०)	निम्न (१०)	अल्पकालीन (५)	२५	न्यून महत्व
सञ्चालन चरण								
१.	तरल फोहोर उत्पादनसँग सम्बन्धित प्रभावहरू	▪ यस होटल क्षेत्रमा नगरपालिकाको ढल प्रणाली रहेको छैन, जसको कारण होटल आफैले तरल फोहोर व्यवस्थापन गर्दै आईरहेको छ। ▪ होटलले हाल सेप्टिक ट्याङ्की र सोक पिट मार्फत तरल फोहोर व्यवस्थापन गर्दै आएको छ। तरल फोहोरको	प्रत्यक्ष	स्थानीय (२०)	उच्च (६०)	दीर्घकालीन (२०)	१००	उच्च महत्व

क्र.स.	मुद्दाहरू	प्रभावहरू	प्रभाव मूल्याङ्कन				जम्मा अंक	महत्व
			प्रकृति	सीमा	परिमाण	समयावधि		
		पाइपहरूको चुहावटबाट उक्त फोहोर बगेर जाने र स्थानीयहरूलाई नराम्रो गन्ध तथा अन्य स्वास्थ्य सम्बन्धी प्रभाव पर्न सक्छ। ▪ फोहोर पानीको चुहावटले सतही पानीको स्रोतहरूमा TS को वृद्धि BOD को मात्रा वृद्धि र रोगजनक प्रदूषकको कारण जल प्रदूषण हुन सक्छ।						
२.	ठोस फोहोर उत्पादनसँग सम्बन्धित प्रभाव	▪ होटल पूर्ण सञ्चालनको क्रममा दैनिक ३३५ देखि ३५० के.जी. फोहोर उत्पन्न हुने अनुमान गरिएको छ। ▪ यस्तो फोहोरको उचित व्यवस्थापन नहुँदा होटल परिसरमा अप्रिय दृश्य, नराम्रो गन्ध, रोग भेक्टरमा बढाव र संक्रमित रोगहरूको प्रसार हुन सक्छ। ▪ टुक्रिएको वा प्रयोग गरिएको लाइट बल्ब (एल.ई.डी र सी.एफ.एल), प्रयोग गरिएको ब्याट्री आदि अपेक्षित गरिन्छ, जुन सामान्यतया जोखिमपूर्ण हुन्छ।	प्रत्यक्ष	स्थलगत (१०)	उच्च (६०)	दीर्घकालीन (२०)	९०	उच्च महत्व
३.	प्रकोपसँग सम्बन्धित प्रभाव	▪ भूकम्पको समयमा बहिर्गमनको क्रममा पाहुना तथा कामदारहरू हतारिएर निस्कने क्रममा चोटपटक लाग्ने सम्भावना हुन्छ।	अप्रत्यक्ष	स्थलगत (१०)	उच्च (६०)	दीर्घकालीन (२०)	९०	उच्च महत्व

क्र.स.	मुद्दाहरू	प्रभावहरू	प्रभाव मूल्याङ्कन				जम्मा अंक	महत्व
			प्रकृति	सीमा	परिमाण	समयावधि		
		▪ विद्युतीय उपकरणहरू प्रयोग गर्नुपर्ने कार्यमा आवद्ध कामदारहरूलाई इलेक्ट्रिक शर्ट सर्किट हुने सम्भावना हुन्छ, जुन सामान्य देखि घातक समेत हुन सक्छ। ▪ होटलको भान्सामा मुख्य गरेर आगलागीको जोखिम हुन्छ, जुन अन्य ठाउँमा समेत फैलिएर मानवीय तथा जनधनको क्षति हुन सक्छ।						
४.	उच्च पानी उपभोगसँग सम्बन्धित प्रभावहरू	▪ होटलमा हाल पाहुनाहरूलाई पिउनको लागि प्रशोधित पानीको प्रयोग गरिन्छ भने अन्य प्रयोजनको लागि भूमिगत तथा मुहानको पानीको प्रयोग गरिन्छ। ▪ स्तरोन्नति पश्चात् यस होटलमा दैनिक ५०,००० लिटर पानी आवश्यक हुने देखिन्छ, जसको कारण पानी आपूर्ति गर्ने स्रोतहरूमा दबाव भई अन्य ठाउँहरूमा पानी नपुग्न सक्छ।	प्रत्यक्ष	स्थानीय (२०)	निम्न (१०)	दीर्घकालीन (२०)	५०	मध्यम महत्व
५.	अधिक ऊर्जा आवश्यकता	▪ सञ्चालन चरणमा ऊर्जाको लागि डिजेल तथा विद्युतको प्रयोग गरिन्छ। ▪ ऊर्जाको रूपमा प्रयोग गरिने डिजेल ईन्धन अनवीकरणीय ऊर्जा हो, जसको आपूर्ति सीमित हुन्छ र दिगो रूपमा प्रयोग	प्रत्यक्ष	स्थलगत (१०)	मध्यम (२०)	दीर्घकालीन (२०)	५०	मध्यम महत्व

क्र.स.	मुद्दाहरू	प्रभावहरू	प्रभाव मूल्याङ्कन				जम्मा अंक	महत्व
			प्रकृति	सीमा	परिमाण	समयावधि		
		गर्न सकिँदैन। डिजेलको उच्च उपभोगको कारणले दीर्घकालीन रूपमा यसको अभाव हुन सक्छ। ▪ विद्युतीय ऊर्जा नवीकरणीय ऊर्जा भएको कारण यसको उच्च उपभोग सम्बन्धी कुनै प्रतिकूल प्रभाव रहेको छैन।						
६.	वायु प्रदूषण	▪ सवारी साधन र डिजेल जेनेरेटरको सञ्चालनबाट सल्फर डाइअक्साईड (SO2), नाइट्रोजन अक्साईड (NOx) र कण वस्तु (PM) जस्ता वाष्पीय प्रदूषकहरू उत्सर्जन हुन सक्छ।	प्रत्यक्ष	स्थलगत (१०)	निम्न (१०)	दीर्घकालीन (२०)	४०	न्यून महत्व
७.	यातायात व्यवस्थापन सम्बन्धी समस्या	▪ धेरै सवारीसाधनको आवतजावतको कारण ट्राफिक जाम र ट्राफिक दुर्घटनाहरू हुने सम्भावना हुन्छ। ▪ अव्यवस्थित पार्किङ्गको कारण पैदल यात्रीहरू र अन्य आगन्तुहरूलाई समस्या हुन सक्छ।	प्रत्यक्ष	स्थलगत (१०)	निम्न (१०)	अल्पकालीन (५)	२५	न्यून महत्व
८.	ध्वनि प्रदूषण	▪ प्रस्तावित होटलको विभिन्न गतिविधिहरू जस्तै बढेको मानवीय अन्तरक्रिया, जेनेरेटर र पम्पहरूको सञ्चालनले उच्च ध्वनि उत्पन्न हुने र होटलमा आउने पाहुना तथा स्थानीयहरूलाई नकारात्मक प्रभाव हुन्छ।	प्रत्यक्ष	स्थलगत (१०)	निम्न (१०)	अल्पकालीन (५)	२५	न्यून महत्व
ख. जैविक वातावरण								
निर्माण चरण								

क्र.स.	मुद्दाहरू	प्रभावहरू	प्रभाव मूल्याङ्कन				जम्मा अंक	महत्व
			प्रकृति	सीमा	परिमाण	समयावधि		
१.	विद्यमान रूख बिरूवा, नजिकको वन तथा वन्यजन्तुहरूमा असर	▪ निर्माण चरणको बेला वायु प्रदूषणको कारण होटल परिसरमा अवस्थित रूख बिरूवाहरूको हेरचाहमा अभाव भई ती रूख बिरूवाहरूमा नकारात्मक असर हुन सक्छ। ▪ निर्माण चरणको बेला उत्पन्न हुने ध्वनिको कारण यस क्षेत्रमा बास बस्ने चराचुरूङ्गी तथा जनावरहरूको बासस्थान समेत परिवर्तन हुने सम्भावना रहेको छ।	अप्रत्यक्ष	स्थानीय (२०)	मध्यम (२०)	मध्यमकालिन (१०)	५०	मध्यम महत्व
सञ्चालन चरण								
१.	होटलको परिधिमा हरियालीको संरक्षण तथा व्यवस्थापन	▪ व्यवस्थापनको अभावले होटल परिधिमा हरियाली गुम्न सक्छ।	प्रत्यक्ष	स्थलगत (१०)	मध्यम (२०)	अल्पकालीन (५)	३५	न्यून महत्व
ग. सामाजिक, आर्थिक तथा सांस्कृतिक वातावरण								
निर्माण चरण								
१.	बालबालिकाको श्रम शोषण तथा	▪ बालबालिकाहरूलाई कुनै पनि किसिमको कामहरू गराउने सम्भावना रहेको छ र बालबालिकाको शोषण पनि हुन सक्छ, जसको कारण बालबालिकाहरूको मानसिक तथा शारीरिक	प्रत्यक्ष	स्थानीय (२०)	मध्यम (२०)	अल्पकालिन (५)	४५	मध्यम महत्व

क्र.स.	मुद्दाहरू	प्रभावहरू	प्रभाव मूल्याङ्कन				जम्मा अंक	महत्व
			प्रकृति	सीमा	परिमाण	समयावधि		
	ज्यालामा गरिने भेदभाव	स्वास्थ्यमा हानि पर्न सक्छ, जुन सामाजिक वा नैतिक रूपमा हानिकारक हुन्छ। ▪ निर्माण साइटहरूमा दैनिक ज्यालामा भेदभाव हुन सक्छ। महिला कामदारहरूलाई कम पारिश्रमिक र पुरुष समकक्षको तुलनामा ज्यालाको भुक्तानीमा भेदभाव हुन सक्छ।						
२.	कार्यस्थलमा हुने यौन जन्य दुर्व्यवहार	▪ कार्यस्थलमा जो कोहीसँग यौन जन्य दुर्व्यवहार हुन सक्छ।	प्रत्यक्ष	स्थानीय (२०)	मध्यम (२०)	दीर्घकालीन (२०)	६०	मध्यम महत्व
३.	स्थानीयवासीको गुनासो	▪ वायु तथा ध्वनि प्रदूषण, फोहोर व्यवस्थापन र अव्यवस्थित सवारी साधन पार्किङ्गका कारण स्थानीयवासीहरूमा गुनासो हुन सक्छ।	अप्रत्यक्ष	स्थानीय (२०)	मध्यम (२०)	अल्पकालीन (१०)	५०	मध्यम महत्व
४.	कामदारहरूको सुरक्षा तथा स्वास्थ्यको जोखिम	▪ उच्च तापक्रम, उच्च ध्वनि, कमजोर प्रकाश प्रणाली आदिले कामदारहरूलाई शारीरिक रूपमा हानि पुऱ्याउन सक्छ। ▪ विभिन्न प्रकारको मेशिन प्रयोग गर्दा सामान्य चोट पटक देखि लिएर घातक समेत हुने सम्भावना रहेको छ।	प्रत्यक्ष	स्थलगत (१०)	मध्यम (२०)	दीर्घकालीन (२०)	४०	न्यून महत्व

क्र.स.	मुद्दाहरू	प्रभावहरू	प्रभाव मूल्याङ्कन				जम्मा अंक	महत्व
			प्रकृति	सीमा	परिमाण	समयावधि		
		▪ पेन्ट, ग्रीज, डस्टजस्ता खतरनाक सामग्रीको दीर्घकालीन जोखिमले श्वास सम्बन्धी रोग, टाउको दुख्ने र काम गर्ने दक्षता घटाएर कर्मचारीहरूलाई जोखिम थप्न सक्छ। ▪ चिप्लो भुईं र इलेक्ट्रोक्युशनका कारण निर्माणमा संलग्न कामदारहरूलाई चोटपटक लाग्ने सम्भावना रहेको छ।						
सञ्चालन चरण								
१.	स्थानीयवासीको गुनासो	▪ अप्रबन्धित फोहोरमैला व्यवस्थापन, उच्च ध्वनिको स्तर र अव्यवस्थित सवारी साधन पार्किङका कारण स्थानीयवासीहरूमा गुनासो	अप्रत्यक्ष	स्थानीय (२०)	मध्यम (२०)	दीर्घकालीन (२०)	६०	मध्यम महत्व
२.	व्यवसायजन्य सुरक्षा तथा स्वास्थ्यको जोखिम	▪ फोहोरमैला व्यवस्थापनमा संलग्न कर्मचारीहरूलाई संक्रमित रोगहरू लाग्न सक्छ। ▪ उच्च तापक्रम, उच्च ध्वनि, कमजोर प्रकाश प्रणाली, आदिले होटल भित्र काम गर्नेहरूलाई शारीरिक रूपमा हानि पुऱ्याउन सक्छ। ▪ उच्च आवाज क्षेत्रमा काम गरिरहेका कर्मचारीहरूलाई उच्च स्तरको आवाज र इलेक्ट्रोक्युसनले प्रभाव पर्न सक्छ	प्रत्यक्ष	स्थलगत (१०)	मध्यम (२०)	दीर्घकालीन (२०)	५०	मध्यम महत्व

क्र.स.	मुद्दाहरू	प्रभावहरू	प्रभाव मूल्याङ्कन				जम्मा अंक	महत्व
			प्रकृति	सीमा	परिमाण	समयावधि		
		▪ भान्सा भित्र ग्याँस बिस्फोट, चिप्लो भुँईको कारण दुर्घटना आदि हुन सक्छ।						
३.	होटल भित्र र वरपर क्षेत्रको स्वास्थ्य तथा सरसफाइ	▪ कुहिने फोहोरको अप्रबन्धित व्यवस्थापन वा भण्डारणले दुर्गन्ध बढाउन सक्दछ। लामखुट्टे, झिंगा जस्ता रोग भेक्टरहरूको लागि अनुकूल वासस्थान प्रदान गर्न सक्छ र यसले सामुदायिक स्वास्थ्यलाई असर गर्न सक्छ। ▪ फोहोर पानी पाइपको चुहावट र ढल निकासको अनुचित व्यवस्थाले जमिनको पानीलाई दूषित पार्न सक्छ।	प्रत्यक्ष	स्थलगत (१०)	मध्यम (२०)	दीर्घकालीन (२०)	५०	मध्यम महत्व
४.	कार्यस्थलमा हुने यौन जन्य दुर्व्यवहार	▪ कार्यस्थलमा जो कोहीसँग यौन जन्य दुर्व्यवहार हुन सक्छ।	प्रत्यक्ष	स्थलगत (१०)	मध्यम (२०)	दीर्घकालीन (२०)	५०	मध्यम महत्व
५.	खाद्यान्न गुणस्तर	▪ अस्वस्थ्यकर खाना, सरसफाइको अवस्था, म्याद सकिएको कच्चा खाद्य सामग्रीको प्रयोगले खाद्यान्न र सरसफाइको गुणस्तरलाई चुनौती दिन सक्छ र उपभोक्ताहरुलाई गम्भीर असर पार्छ।	प्रत्यक्ष	स्थलगत (१०)	मध्यम (२०)	मध्यमकालीन (१०)	४०	न्यून महत्व
६.	बहु जातीयता, संस्कृति, धर्मका	▪ मदिरापानले सामान्य बहस र झगडा निम्त्याउन सक्छ। ▪ यौन दुर्व्यवहारको पनि सम्भावना हुन सक्छ।	अप्रत्यक्ष	स्थलगत (१०)	निम्न (१०)	दीर्घकालीन (२०)	४०	न्यून महत्व

क्र.स.	मुद्दाहरू	प्रभावहरू	प्रभाव मूल्याङ्कन				जम्मा अंक	महत्व
			प्रकृति	सीमा	परिमाण	समयावधि		
	व्यक्तिहरूको प्रवाह	▪ होटल भित्र होहल्ला र झगडा हुन सक्छ।						
७.	आगन्तुकहरूको सुरक्षा	▪ व्यक्तिगत सामान, ग्याजेटहरू चोरी हुने सम्भावना रहन्छ। ▪ मदिरापानले सामान्य बहस र झगडा निम्त्याउन सक्छ।	अप्रत्यक्ष	स्थलगत (१०)	निम्न (१०)	अल्पकालीन (५)	२५	न्यून महत्व

परिच्छेद ८ : प्रस्तावको कार्यान्वयनबाट वातावरणमा पर्ने प्रभावको रोकथामका विषय

आयोजनाबाट प्रभावित हुने क्षेत्रको वातावरणीय अवस्थिति, आयोजना कार्यान्वयन विधिहरू तथा क्रियाकलापहरूको अध्ययनबाट स्थानीय वातावरणमा पर्नसक्ने नकारात्मक वातावरणीय प्रभावहरूको विश्लेषणबाट प्रभाव न्यूनीकरणका उपायहरू पहिचान गरी वातावरणीय अध्ययन प्रतिवेदनमा समावेश गरिएको छ। यसरी वातावरणीय प्रभाव न्यूनीकरणका उपायहरू सुझाउँदा सम्भव भएसम्म प्रभाव हुन नदिने वा प्रतिरोधात्मक (Preventive Measure) र यदि यस्तो सम्भावना नरहेमा प्रभाव न्यूनीकरण गर्ने वा सुधारात्मक उपाय (Corrective Measure) अवलम्बन गर्ने र अन्तिम विकल्पका रूपमा क्षतिपूर्ति प्रदान गर्ने (Compensatory Measure) उपायलाई आत्मसात गरिएको छ। त्यस्तै प्रस्ताव कार्यान्वयनबाट हुने सकारात्मक प्रभावहरूलाई बढोत्तरी गर्ने विषयलाई समेत वातावरणीय प्रभाव मूल्याङ्कन प्रतिवेदनमा उल्लेख गरिएको छ। यस प्रतिवेदनमा उल्लेख भएका सम्पूर्ण प्रभाव न्यूनीकरणका उपायहरू तथा सकारात्मक प्रभाव बढोत्तरीकरण गर्ने उपायहरूको अनिवार्य कार्यान्वयन गर्ने दायित्व उल्लेख भएअनुसार आयोजना प्रस्तावक वा निर्माण कम्पनीको हुनेछ। अध्ययन प्रतिवेदनमा सकारात्मक प्रभावका बढोत्तरीकरण तथा नकारात्मक प्रभाव न्यूनीकरणका उपायहरू, विधि, दायित्व तथा अनुमानित बजेट समेत उल्लेख गरी निम्नानुसार प्रस्तुत गरिएको छ।

८.१ सकारात्मक प्रभावको बढोत्तरीका क्रियाकलाप

अ. निर्माण चरण

क. रोजगारीको अवसर

सम्भव भएसम्म योग्यता, सीप र इच्छुकताको आधारमा रोजगारीका अवसरहरूको लागि स्थानीय व्यक्तिहरूलाई प्राथमिकता दिइनेछ। वरपरका समुदायमा उपलब्ध दक्ष जनशक्तिको लागि स्थानीयलाई रोजगार तालिम उपलब्ध गराइनेछ।

आ. सञ्चालन चरण

क. रोजगारीको अवसर

योग्यता, सीप र इच्छुकताको आधारमा रोजगारीका अवसरहरूको लागि स्थानीय व्यक्तिहरूलाई प्राथमिकता दिइनेछ। वरपरका समुदायमा उपलब्ध दक्ष जनशक्तिको लागि स्थानीयलाई रोजगार

तालिम उपलब्ध गराइनेछ। होटललाई सञ्चालन चरणको बखत प्लम्बर, इलेक्ट्रिसियन, प्लान्ट अपरेटर, व्यवस्थापन कर्मचारी, सुरक्षा गार्ड र सफाइ कर्मचारी जस्ता जनशक्ति आवश्यक पर्दछ र यथासम्भव स्थानीय र मण्डनदेउपुर नगरपालिकाको स्थानीय जनतालाई प्राथमिकता दिइनेछ। स्थानीय रोजगारीको अवसर बढाउन विशेष सीप विकास कार्यक्रम, तालिम तथा कोर्सहरूको आयोजना गरिनेछ। महिला, युवा तथा सीमान्तकृत समुदायका सदस्यहरूलाई रोजगारीका अवसरमा विशेष प्राथमिकता दिइनेछ।

ख. पर्यटन विकास

पर्यटकहरूको सन्तुष्टिलाई पहिलो प्राथमिकतामा राख्दै, सेवा गुणस्तरलाई निरन्तर सुधार र विस्तार गरिनेछ। पाहुनाहरूको सुविधाका लागि २४/७ ग्राहक सेवा उपलब्ध गराइनेछ, जसले उनीहरूको कुनै पनि जिज्ञासा वा गुनासोलाई तत्काल सम्बोधन गर्न मद्दत गर्नेछ। पर्यटकहरूलाई सबै प्रकारका सुविधाहरू समयको माग अनुसार प्रदान गरिदैं आईरहेको छ। होटलको प्रत्येक पाहुना कोठा तथा लबीमा प्रतिक्रिया फारम राखिएको छ। पर्यटकमैत्री वातावरण कायम राख होटलको भौतिक संरचना तथा उपलब्ध सुविधाहरू समयानुकूल रूपमा परिमार्जन र अद्यावधिक भइरहन्छन्। यस क्रममा डिजिटल प्रविधिको प्रभावकारी प्रयोग गर्दै अनलाइन बुकिङ प्रणाली, मोबाइल एप तथा ग्राहक सहायता सेवाजस्ता सुविधा उपलब्ध छन्। साथै, होटलको सेवा स्तर अझ प्रभावकारी बनाउन कर्मचारीहरूलाई नियमित तालिम प्रदान गरिनेछ।

ग. राजस्व सङ्कलन

होटल सञ्चालनबाट स्थानीय निकायको राजस्वमा वृद्धि हुन्छ भने होटल वरपरका मानिसहरूलाई पसलहरू र हस्तकला बजारहरू सञ्चालन गर्ने अवसर प्रदान गर्दछ र तिनीहरूलाई जीविकोपार्जन गर्न मद्दत गर्दछ। कर्मचारीको रूपमा कार्यरत स्थानीयले आफ्नो जीविका चलाउने अवसर पनि पाउने छन्, जसले स्थानीय अर्थव्यवस्था वृद्धि गर्न मद्दत गर्दछ। त्यस्तै होटल सञ्चालनले राजस्व सङ्कलन गर्न महत्वपूर्ण भूमिका निर्वाह गर्दछ।

घ. स्थानीय उत्पादनलाई प्रयोग गरी स्थानीय आर्थिक गतिविधिमा वृद्धि

सञ्चालनरत यस होटलले किचनका लागि स्थानीय हरियो तरकारी, सागसब्जी तथा अन्य स्थानीय उत्पादनहरू स्थानीय हाट बजारबाट खरिद गर्दै आएको छ। होटलको स्तरोन्नति पश्चात् थप मागका कारण स्थानीय आपूर्ति मजबुत बनी कृषक, संकलनकर्ता र ढुवानीकर्तालाई स्थायी

रोजगारी तथा आम्दानीका अवसर मिल्नेछन्। होटलले स्थानीय बजारबाट सामग्री खरिद गर्दा आर्थिक लेनदेन सोही क्षेत्रभित्र नै परिक्रमा हुने भएकाले नगरकोट तथा वरपरको गाउँहरूमा समग्र आर्थिक प्रवाह बढ्नेछ।

ङ. सामाजिक उत्तरदायित्व अन्तर्गत स्थानीय समुदायका लागि गरिने सहयोग

सामाजिक उत्तरदायित्व अन्तर्गत स्थानीय समुदायका लागि समुदायमा आधारित कार्यक्रम र गतिविधिहरूमा भाग लिई सहयोग गरिनेछ। प्रस्तावकले धेरै सामाजिक कार्यक्रम, जागरूकता अभियान तथा पर्यावरण संरक्षण अभियान, आदिका लागि बजेट विनियोजन गर्दै आएको छ भने भविष्यमा पनि गर्नेछ। त्यस्ता कार्यक्रमहरूमा स्वास्थ्य, शिक्षा, पानी आपूर्ति र सरसफाइ, धार्मिक र सांस्कृतिक सम्पदा संरक्षण गर्न सहयोग, नजिकको पहुँच सडकहरूको मर्मतका लागि नेपाल सरकारको नियम अनुसार लागत विनियोजन आदि समावेश छन्। आयोजनाले हालसम्म सामाजिक उत्तरदायिन्व अन्तर्गत निम्न सहयोग गर्दै आएको छ।

१. मिति २०२५ नोभेम्वर ४ देखि ८ सम्म सातदोबाटो स्थित नेपाल टेनिस संघको टेनिस कम्प्लेक्समा टेनिस प्रतियोगिता आयोजना
२. नाल्दुम-नगरकोट बृहत लिफ्ट खानेपानी वाटर प्लान्टका लागि आर्थिक सहयोग
३. एक लाख पाँच हजार पाँच सय बयालिस (अक्षेरूपी रू. १,०५,५४२) रूपैयाँ बराबरको फर्निचर खरिद गरी स्थानीय स्वास्थ्य चौकी (वालुवापाटी स्वास्थ्य चौकी)मा सहयोग

(नोटः सामाजिक उत्तरदायित्व सम्बन्धित कागजातहरू अनुसूची १३ मा समावेश गरिएको छ।)

८.२ नकारात्मक प्रभावको न्यूनीकरणका क्रियाकलाप

८.२.१ भौतिक वातावरण

अ. निर्माण चरण

क. ठोस तथा तरल फोहोर व्यवस्थापन

निर्माण कार्यबाट उत्पन्न हुने अधिकांश फोहोर भनेको उत्खनन् गरिएको माटो हो। त्यस बाहेक अन्य ठोस फोहोरहरूमा इट्टाका टुक्राहरू र टुटेको टाइलहरू, निर्माण सामग्री जस्तै बालुवा, सिमेन्ट र प्याकिंग सामाग्री, फर्निचर सेटअपबाट काठको टुक्राहरू आदि निष्कासन हुन्छ। यस्ता फोहोरहरूको अप्रबन्धित व्यवस्थापनले क्षेत्रको सौन्दर्यलाई असर गर्न सक्दछ भने कामदारहरूलाई चोटपटक लाग्न सक्छ। नयाँ भवन बन्ने स्थानबाट उत्खनन् गरिएको माटोलाई निर्माण पश्चात जमिन सम्याउन, बगैंचाहरूमा प्रयोग गरिनेछ र बाँकी माटोलाई सम्बन्धित

विक्रेताहरूलाई आपूर्ति गरी व्यवस्थापन गरिनेछ। त्यस्तै अन्य फोहोर पनि वर्गीकरण गरी पुनः चक्रीय फोहोर तोकिएको ठाउँमा सङ्कलन गरिनेछ र सम्बन्धित विक्रेताहरूलाई आपूर्ति गरिनेछ र बाँकी फोहोर नगरपालिकाको फोहोरमैला व्यवस्थापन मार्फत व्यवस्थापन गरिनेछ। निर्माण स्थलबाट उत्पन्न हुने ठोस तथा तरल फोहोरको जथाभावी विसर्जन गरिने छैन। निर्माण स्थलबाट उत्पन्न हुने तरल फोहोरलाई sedimentation pit मा राखेर थिग्रिए पश्चात् मात्र सोक पिटमा विसर्जन गरिनेछ।

ख. प्रकोप सम्बन्धित प्रभाव

प्रकोपको समयमा निर्माणमा संलग्न कामदारहरूको सुरक्षाका लागि निम्न उपायहरू अपनाइनेछः

- निर्माण स्थलमा फायर एकसटिङ्ग्युसरको प्रावधान गरिनेछ।
- कामदारहरूलाई हेल्मेट, बुट, पन्जा, चस्मा जस्ता व्यक्तिगत सुरक्षाको व्यवस्था गरिनेछ।
- प्रकोपको समयमा आपतकालीन बहिर्गमनका लागि योजना बनाईसुरक्षित बहिर्गमनका लागि कामदारहरूलाई अभिमुखीकरण दिइनेछ।
- माटो परीक्षणमा सुझाए बमोजिम भवन निर्माण अगाडी बढाईनेछ।
- प्रस्तावित भवन बन्ने क्षेत्रको Slope stability अनुसार नै निर्माण गरिनेछ।
- NBC (National Building Code, 2060) बमोजिम भवन निर्माण गरिनेछ।

ग. विद्यमान पूर्वाधारमा प्रभाव

होटलको वरपर अवस्थित विद्यमान संरचनाहरूलाई कुनै पनि असर हुन नदिन निर्माण परिसर वरपर सेफ्टी नेट र shear wall लगाईनेछ। यदि कुनै निर्माण गतिविधिको कारण केही क्षति भएको खण्डमा उक्त क्षतिको क्षतिपूर्ति गरिनेछ।

घ. निर्माण सामग्रीको ढुवानी तथा व्यवस्थापन सम्बन्धी चुनौती

निर्माण सामग्री बिक्री वितरण गर्ने व्यक्ति तथा कम्पनीको आधिकारिकता जाँच गरी आधिकारिक रूपमा बिक्री गरिने निर्माण सामग्रीहरू मात्र खरिद गरिनेछ। निर्माण सामग्री खरिद गर्नु अघि त्यसको गुणस्तरको बारेमा बुझेर खरिद गरिनेछ। निर्माण सामग्रीहरूको ढुवानी गर्दा निर्माण सामग्रीलाई प्लास्टिक वा त्रिपालले छोपिनेछ भने निर्माण सामग्री ढुवानी गर्दा ढुवानी गर्ने साधनको तोकिएको क्षमता अनुसार मात्र गरिनेछ। निर्माण सामग्री ढुवानी तथा अनलोडिङ्ग अपलोडिङ्गको लागि समय तालिका (७:०० देखि १९:०० सम्म मात्र) बनाई पूर्ण रूपमा पालना गरिनेछ।

ङ. अधिक ऊर्जा आवश्यकता

निर्माण चरणको बखत ऊर्जा खपतलाई न्यूनीकरण गर्न वातावरणमैत्री उपकरणहरूको प्रयोगलाई बढावा दिइनेछ। डिजेलको प्रयोगलाई न्यूनीकरण गरिनेछ र नवीकरणीय ऊर्जा जस्तै विद्युतको प्रयोग गरिनेछ। पुराना र अप्रभावी मेसिनरी उपकरणहरूलाई बिस्थापन गरिनेछ। ऊर्जा सम्बन्धी दक्षता प्राप्त जनशक्तिको प्रयोग गरी ऊर्जा मैत्री योजना बनाई कार्यान्वयन गरिनेछ।

च. ध्वनि प्रदूषण

निर्माण कार्यबाट उत्पन्न हुने ध्वनि प्रदूषणलाई कम गर्न निम्नलिखित न्यूनीकरणका उपायहरू अपनाइनेछः

- उच्च ध्वनि उत्पादन गर्ने उपकरणहरूको प्रयोग दिनको समयमा मात्र गरिनेछ।
- हर्नको प्रयोगलाई कडाइका साथ निषेध गरिनेछ।
- निर्माण चरणमा प्रयोग हुने सवारीसाधन तथा डिजेल जेनेरेटरहरूको आवधिक मर्मत गरिनेछ।
- डिजेल जेनेरेटर तथा सवारी साधन प्रयोग गर्दा नेपाल सरकारले तोकेको ध्वनिको गुणस्तर सम्बन्धी मापदण्ड भित्र पर्ने गरी मात्र प्रयोग गरिनेछ।

छ. उच्च पानी उपभोगसँग सम्बन्धित प्रभाव

पानीको माग र खपतलाई न्यूनीकरण र यसको उचित व्यवस्थापन गर्न सबै कामदारहरूलाई पानीको महत्त्व, पानी संरक्षणका उपायहरु अपनाउने बारेमा प्रशिक्षण दिइनेछ। पानी चुहावटको नियमित निरीक्षण गरिनेछ र तत्काल समाधान गर्ने व्यवस्था मिलाइनेछ। पानीको पाइपलाइनमा नियमित परीक्षण तथा मर्मत गरिनेछ।

ज. जल प्रदूषण

निर्माण शिविर, सामान भण्डारण गर्ने ठाउँ, ब्याचिङ्ग प्लान्ट, मिश्रण क्षेत्रबाट उत्पादन हुने फोहोर पानीलाई जथाभावी विसर्जन गर्न दिईने छैन भने खाडलमा जम्मा गरी थिग्राइसकेपछि सोक पिटमा विसर्जन गरिनेछ। फोहोर पानीमा प्रयोग गरिएको तेल र रासायनिक पदार्थहरूको मिसावटमा निषेध गरिनेछ। सबै निर्माण सम्बन्धी गतिविधिहरू निर्माण स्थलमा सीमित हुनेछ।

झ. वायु प्रदूषण

निर्माण चरणको बखत हुने धुलो तथा वायु प्रदूषणलाई न्यूनीकरण गर्न निर्माण स्थलमा दिनमा दुई पटक पानी छर्कने काम गरिनेछ। निर्माण सामग्रीको भण्डारण गर्दा प्लास्टिक वा त्रिपालले छोपिनेछ र निर्माण स्थलको वरपर CGI पाताले घेरिनेछ। डिजेल जेनेरेटर तथा सवारी साधन प्रयोग गर्दा नेपाल सरकारले तोकेको वायुप्रदूषण मापदण्ड भित्र पर्ने गरी मात्र प्रयोग गरिनेछ। निर्माण मजदुर तथा सम्बन्धित व्यक्तिहरूलाई मास्क तथा व्यक्तिगत सुरक्षाका सामग्री प्रदान गरिनेछ।

आ. सञ्चालन चरण

क. तरल फोहोर उत्पादनको कारण जल प्रदूषण

कालो पानी (शौचालयबाट निस्कने फोहोर) र खैरो पानी (भान्सा, बाथरूम, सरसफाइ गर्दा निस्कने फोहोर) को मिश्रण हुन दिइनेछैन। फोहोर पानीलाई सेप्टिक ट्याङ्की र सोक पिट मार्फत व्यस्थापन गरिएको छ र Sewage Treatment Plant (६० KLD) निर्माण गरी तरल फोहोरको व्यवस्थापन गरिनेछ। यस STP बाट निस्कने Sludge लाई मलको रूपमा बगैँचामा प्रयोग गरिनेछ। भान्साबाट निस्कने तेलीय तथा बोसोजन्य तरल फोहोरलाई जम्मा गर्न ग्रिज ट्रयापको प्रयोग गरिनेछ र सो तेललाई सम्बन्धित विक्रेतालाई बेचिनेछ। फोहोर पानीको विसर्जन गर्दा नेपाल सरकारले लागू गरेको सार्वजनिक ढलहरूमा पठाउने औद्योगिक एफ्लुएन्टको मापदण्ड बमोजिम मात्र विसर्जन गरिनेछ।

ख. ठोस फोहोर उत्पादनसँग सम्बन्धित प्रभाव

सञ्चालन चरणमा होटल भित्र उत्पन्न ठोस फोहोरको संरचना मुख्य रूपले कुहिने फोहोर हुन्छ। प्रत्येक कोठाहरूमा फोहोर सङ्कलनका लागि फोहोर राख्ने भाँडोको व्यवस्था गरिएको छ र यस प्रक्रियालाई कडाईका साथ लागू गरिनेछ। होटलको फोहोर व्यवस्थापन निकायमा काम गर्ने कामदारहरूलाई तालिम र निर्देशन दिइनेछ र अन्य फोहोरमा जैविक उत्पादनयोग्य फोहोर मिसाउन नपाउने व्यवस्था मिलाइएको छ। फोहोरलाई स्रोतमा नै उचित तरीकाले छुट्टा छुट्टै डस्टबिनमा अलग-अलग सङ्कलन गरिएको छ। होटलले हाल भान्साबाट निस्कने खानाजन्य फोहोरलाई पशुपालन व्यवसायीहरूलाई दिदैँ आएको छ र नकुहिने फोहोरको लागि निजी संस्थामार्फत व्यवस्थापन गदैँ आएको छ। भविष्यमा पनि भान्साबाट निस्कने खानाजन्य फोहोरलाई पशुपालन व्यवसायीहरूलाई दिइनेछ। त्यस्तै अन्य नकुहिने फोहोरलाई हाल व्यवस्थापन गरे जसरी नै व्यवस्थापन गरिनेछ। ४० माइक्रोन भन्दा कमको प्लाष्टिक झोलाको

प्रयोग प्रतिबन्धित गरिनेछ। इलेक्ट्रोनिक फोहोरलाई छुट्टै सङ्कलन गरी सम्बन्धित विक्रेतालाई आपूर्ति गरिनेछ तथा होटल परिसरमा फोहोर जलाउन निषेध गरिनेछ।

ग. प्रकोपसँग सम्बन्धित प्रभाव


होटलमा प्रदान गरिने अत्यावश्यक सेवाहरू मध्ये एक अग्नि सुरक्षा हो। निम्न सुविधाहरू आगलागी र भूकम्पजस्ता प्रकोपको विरूद्ध लड्न निर्धारित गरिएको छ।

ब्लक ए को लागिः

- फायर एक्स्टिङ्गयुसर सिलिन्डर - प्रत्येक तलामा चारवटा
- फायर होज रिल -प्रत्येक तलामा दुईवटा
- प्रत्येक पाहुना कोठामा स्मोक डिटेक्टर र फायर अलार्मको व्यवस्था

ब्लक बि को लागिः

- फायर एक्स्टिङ्गयुसर सिलिन्डर - प्रत्येक तलामा तिनवटा
- फायर होज रिल - प्रत्येक तलामा दुईवटा
- प्रत्येक पाहुना कोठामा स्मोक डिटेक्टर र फायर अलार्मको व्यवस्था
- त्यस्तै फायर हाइड्रान्ट - तीनवटा
- इन्टरकम टेलिफोनको व्यवस्था
- चौबिसै घण्टा सुरक्षाकर्मीको व्यवस्था
- प्रत्येक कोठा, स्टाफ कक्ष तथा होटल भित्र अन्य सार्वजनिक स्थलहरूमा आपतकालीन अवस्थामा बाहिर निस्कने सुरक्षित बहिर्गमन योजनाको एक प्रति रखिएको छ।
- ईमरजेनसी टेलिफोन नम्बर
- होटलको मुख्य प्रवेश द्वार र अन्य सार्वजनिक स्थलहरूमा सि.सि.टि.भी. को व्यवस्था
- होटल प्रशासन र स्थानीय अग्नि नियन्त्रण निकायबीच समन्वय गर्न विशेष सम्पर्क अधिकारीको व्यवस्था
- होटलमा बस्ने पाहुनाहरूलाई आगलागी तथा भूकम्पजस्ता आपतकालीन अवस्थाहरूमा सुरक्षित रहने उपायहरूको जानकारी दिने सूचना पुस्तिका (Safety Manual) प्रत्येक कोठामा राखिनेछ।
- फायर अलार्म सक्रिय भएपछि स्वचालित रूपमा बिजुली प्रवाह बन्द गर्ने प्रणाली

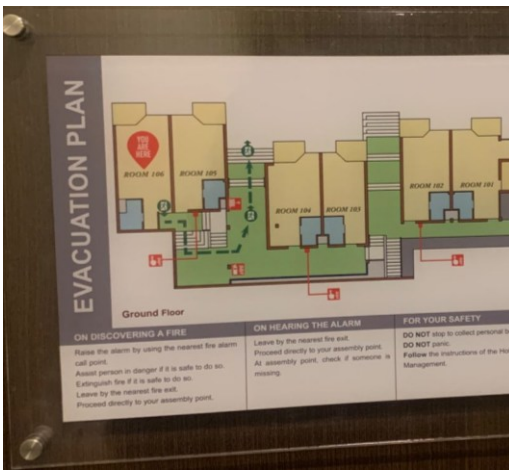





चित्र १० : होटल क्षेत्रमा राखिएको सुरक्षित बहिर्गमन योजना र प्रकोप जोखिम विरूद्धको उपकरणहरू

घ. उच्च पानी उपभोगसँग सम्बन्धित प्रभावहरू

होटल परिसर भित्र पानीको माग मुहानको पानी, नगरपालिकाबाट वितरित पानी, पिउनको लागि प्रशोधित पानीबाट पूर्ण हुन्छ। बर्सातको पानी सङ्कलन गरेर प्रशोधन पश्चात् सरसफाइ प्रयोजन, फ्लशिङ्गका लागि प्रयोग गरिन्छ। होटलको कुल जग्गाको ४५.६५% हरियाली र २०% - खुला क्षेत्र रहने हुदाँ सो जमिनमार्फत प्राकृतिक रूपमा भूमिगत पानी पुनर्भरण हुनुका साथै खुला क्षेत्रमा १.१ मिटर diameter र ३ मिटर गहिराई भएको रिचार्ज पिट निर्माण गर्ने योजना रहेको छ। प्रयोग गरिसकेको पानीलाई STP मार्फत प्रशोधन गरिनेछ र सो पानीलाई सरसफाइ प्रयोजन र फ्लशिङ्गका लागि प्रयोग गरिनेछ। बर्सातको पानी सङ्कलन गरेर प्रशोधन पश्चात् प्रयोग गरिन्छ।

ङ. उच्च ऊर्जा खपत

होटलमा प्रमुख ऊर्जा खपत गर्ने उपकरणहरू वातानुकूलन प्रणाली, पानी पम्पहरू, खाना पकाउन प्रयोग हुने उपकरण, रेफ्रिजरेसन इत्यादिका हुन्। त्यसै गरी प्रशासनिक ऊर्जा खपत कम्प्युटर,

प्रिन्टरहरूबाट हुन्छ। वातावरणमैत्री तथा ऊर्जा खपत कम हुने फ्रिज, माइक्रोवेभ ओभन, झ्यालमा Double glazed glass, एल.इ.डी. मोनिटर तथा बल्बहरूको प्रयोग गरिनेछ। प्रशासनिक ऊर्जा खपतलाई घटाउनका लागि कम्प्युटरहरूमा पावर सेभिङ मोड प्रयोग गरिनेछ। प्रत्येक पाहुना कोठाहरूमा अटोमेटेड लाइटिङ्ग सिस्टम (Automated Lighting System) जडान गरिनेछ। नयाँ सवारी साधन खरीद गर्दा विद्युतमा आधारित सवारी साधनलाई प्राथमिकता दिईनेछ

च. वायु प्रदूषण

होटलको सञ्चालन चरणमा प्रमुख वायु प्रदूषकहरू उत्सर्जन हुँदैन तर डिजेल जेनरेटर र सवारी साधनको सञ्चालनले SO_2, NOx र PM जस्ता वायु प्रदूषकहरू उत्सर्जन हुन सक्छ। त्यस्ता स्रोतहरूबाट हुने सम्भावित प्रभावलाई न्यूनीकरण गर्न विभिन्न उपायहरू लागू गरिनेछ। केही उपायहरू निम्न छन्:

- डिजेल जेनेरेटर तथा सवारी साधन खरिद गर्दा नेपाल सरकारले तोकेको वायु प्रदूषण मापदण्ड भित्र पर्ने गरी मात्र खरिद गरिनेछ।
- जेनेरेटरको स्ट्याक उचाइ भूमिबाट कम्तिमा १५ मिटर कायम राखिनेछ।
- सवारी साधन र डिजेल जेनेरेटर सेटहरूको आवधिक मर्मत गरिनेछ।
- भान्साबाट हुने वायु प्रदूषणलाई न्यूनीकरण गर्न सकेसम्म विद्युतीय उपकरण तथा इन्धनका लागि एल.पी.ग्याँसको प्रयोग गरिनेछ।
- पानी तताउनको लागि हिट पम्पको प्रयोग गरिनेछ।
- होटल परिसरभित्र हरियाली प्रवर्धन गर्दै धूलो तथा हावामा फैलिने कणलाई नियन्त्रण गर्न रूखरोपण तथा हरियाली क्षेत्रको विस्तार गरिनेछ।

छ. यातायात व्यवस्थापन सम्बन्धी समस्या

सवारी साधन पार्किङ्गका लागि पर्याप्त ठाउँको व्यवस्था रहेको छ र भविष्यमा पनि यसलाई साथै थप प्रभावकारी बनाउन पाहुना तथा कर्मचारीहरूको सुविधाका लागि भिआइपी, ट्याक्सी, र दुईपाङ्ग्रे सवारी साधनहरूको लागि छुट्टै पार्किङ्ग क्षेत्र तोकिनेछ। सवारी संकेतहरू जस्तै 'No Roadside Parking', 'Way to Hotel' र 'No Parking' इत्यादि होटल वरपरको सडकहरूमा राखिएको छ। दुर्घटनाहरू कम गर्न होटल भित्र आउने सहायक सडकमा स्पीड ब्रेकरको प्रावधान गरिनेछ। प्रस्तावित होटल वरपर Street light को व्यवस्था गरिनेछ र प्रस्तावित होटल प्रवेश गर्ने बाटोलाई मर्मत गरिनेछ।

ज. ध्वनि प्रदूषण

उच्च आवाज क्षेत्रहरूमा काम गर्नुपर्ने कर्मचारीहरूका लागि व्यक्तिगत सुरक्षात्मक उपकरण (PPE) को प्रावधान गरिनेछ। कम आवाज उत्पादन गर्ने उपकरणहरू जस्तै पम्प, डिजेल जेनरेटरहरू वा पम्पहरूको खरिद गरिनेछ भने जेनरेटरहरू साइलेन्सरको साथ जडान गरिनेछ र बन्द कक्षमा राखिनेछ। बैङ्क्वेट हलमा ध्वनि इन्सुलेशन सामाग्री जस्तै रबर, फोम, झ्यालमा Double glazed glass को प्रयोग गरिनेछ। ध्वनि प्रदूषण हटाउन प्रस्तावित होटल परिसर भित्र हर्नको प्रयोगमा कडाइका साथ प्रतिबन्ध लगाइनेछ। पाहुनाहरूलाई अनावश्यक रूपमा उच्च आवाजमा संगीत बजाउन वा हल्ला गर्न नदिनका लागि सचेत गराइनेछ।

८.२.२ जैविक वातावरण

अ. निर्माण चरण

क. विद्यमान रूख बिरूवा, नजिकको वन तथा वन्यजन्तुहरूमा असर

वायु तथा ध्वनि प्रदूषण न्यूनीकरण गर्ने सम्पूर्ण उपायहरू अवलम्बन गरिनेछ। होटलको सम्पूर्ण क्रियाकलाप होटल परिसरमा नै गरिनेछ र होटलमा वरपर खाली ठाँउहरूमा रूखहरू रहेका छन्,क जसले वन्यजन्तु लाई आयोजनाले नकारात्मक प्रभाव नभई वन्यजन्तु संरक्षणमा टेवा पुऱ्याउनेछ।

आ. सञ्चालन चरण

क. होटलको परिधिमा हरियालीको संरक्षण तथा व्यवस्थापन

होटल परिसरमा यस क्षेत्रमा उपयुक्त हुने बिरूवाहरू रोपेर हरियाली कायम गरिएको छ भने भविष्यमा त्यसलाई निरन्तर दिईनेछ। होटलको सिमानामा लगाएको छेउछाउको रूखहरू छाँट्ने र त्यसलाई छिमेकमा असर नहुने गरी व्यवस्थापन गरिनेछ। सञ्चालन चरणमा थप हरियालीको व्यवस्थापनको लागि आयोजना क्षेत्रमा उपयुक्त हुने रूखविरूवाहरू छनोट गरी बगैंचाको निर्माण गरिनेछ। बगैंचा निमार्ण गर्दा मिचाहा प्रजातिको प्रयोग हुन नदिन सम्बन्धित विज्ञहरूसँग परामर्श लिएर मात्र रूखविरूवाहरूको छनोट गरिनेछ। हरियाली क्षेत्रको मर्मत सम्भार, सरंक्षण तथा व्यवस्थापनको लागि सिपयुक्त कामदार वा मालीको नियुक्ति गरिएको छ। बगैंचा व्यवस्थापनको लागि प्रयोग हुने औजार तथा उपकरणहरू खरिद गरिएको छ।

८.२.३ सामाजिक आर्थिक तथा सांस्कृतिक वातावरण

अ. निर्माण चरण

क. बालबालिकाको श्रम शोषण तथा ज्यालामा गरिने भेदभाव

बालबालिकाको श्रम संलग्नता निषेध गरिनेछ र समान कामको समान तलबको कार्यान्वयन गरिनेछ र कामदारहरूको ज्याला निर्धारण पारदर्शी र श्रम कानुनअनुसार निश्चित गरिनेछ। श्रम ऐन, २०७४, बाल श्रम (निषेध र नियमित गर्ने) ऐन, २०५६ लाई पूर्ण रूपमा कार्यान्वयन गरिनेछ। निर्माण कम्पनीहरूलाई बालश्रम र ज्याला निष्पक्षता लगायतका श्रम कानूनहरूको पालना प्रमाणित गर्ने इजाजत पत्र लिएको निर्माण कम्पनीलाई मात्र नियुक्ति गरिनेछ। निर्माण कार्यमा संलग्न कामदारहरूको उमेर खुल्ने परिचयपत्र लिएर मात्र काममा लगाउन निर्देशन दिईनेछ। निर्माण क्षेत्रमा कार्यरत सबै कामदारहरूको स्वास्थ्य तथा सुरक्षा सुनिश्चित गर्न नियमित अनुगमन प्रणाली लागू गरिनेछ।

ख. कार्यस्थलमा हुने यौन जन्य दुर्व्यवहार

गोप्य र सुरक्षित उजुरी व्यवस्थापन प्रणाली स्थापना गरिनेछ जसमा पीडितहरूले सजिलै उजुरी गर्न सक्नेछन्। यदी कसैको केही गुनासो भए गुनासो पेटिका, मौखिक गुनासो, फोन तथा ईमेलमार्फत जानकारी दिन प्रोत्साहन गरिनेछ। गुनासो पेटिका, मौखिक गुनासो, फोन तथा ईमेलमार्फत प्राप्त गुनासोहरूको तत्काल सुनुवाइ गरिनेछ। कर्मचारीहरूलाई प्रत्यक्ष रूपमा यौन हिंसा भए/नभएको सोधपुछ गर्न गुनासो सुन्ने अधिकारी तोकिनेछ र कार्यस्थलको अवलोकन तथा निरीक्षण गरिनेछ। यदी कसैको केही गुनासो भए गुनासो पेटिका, मौखिक गुनासो, फोन तथा ईमेलमार्फत जानकारी दिन प्रोत्साहन गरिनेछ र प्राप्त गुनासोहरूको तत्काल सुनुवाइ गरिनेछ।

ग. स्थानीयवासीको गुनासो

आवश्यक कार्यहरू गर्नको लागि गुनासो सुन्ने अधिकारी तोकिनेछ भने गुनासो पेटिका पनि राखिनेछ। स्पष्ट र पारदर्शी गुनासो व्यवस्थापन प्रणाली स्थापना गरिनेछ, जहाँ स्थानीयवासीहरू सजिलै गुनासो दर्ता गर्न सक्नेछन्। नेपाल सरकारको नियमअनुसार यस प्रस्तावित होटलको थप भवन निर्माण गरिनेछ।

घ. कामदारहरूको सुरक्षा तथा स्वास्थ्यको जोखिम

भवन निर्माणको क्रममा निर्माण कामदारहरू विभिन्न निर्माण सम्बन्धी स्वास्थ्य जोखिमहरू जस्तै उच्च ध्वनि, शारीरिक चोटपटक आदिमा पर्न सक्छन्। यी जोखिमलाई न्यूनीकरण गर्न


कामदारहरूलाई व्यक्तिगत सुरक्षा उपकरण (PPE) जस्तै हेल्मेट, बुट, पन्जा, चस्मा, मास्क, सुरक्षा पेटी आदिको प्रावधान गरिनेछ। निर्माण स्थलमा सुरक्षालाई अझ प्रभावकारी बनाउनका लागि नियमित रूपमा सुरक्षा निरीक्षण (Safety Inspection) गरिनेछ। कामदारहरूका लागि नियमित रूपमा सुरक्षा तालिम (Safety Training) तथा आपतकालीन प्रतिक्रिया योजना (Emergency Response Plan) सम्बन्धी अभ्यास गरिनेछ। कुनै आकस्मिक दुर्घटना भएमा तत्काल उद्दार तथा उपचार प्रदान गर्न आपतकालीन सम्पर्क नम्बरहरू प्रस्ट रूपमा तोकिनेछन्। र प्राथमिक उपचार किटको (First Aid Kit) प्रावधान गरिनेछ। कामदारहरूको स्वास्थ्य बीमा र आवधिक स्वास्थ्य जाँचको प्रावधान गरिनेछ साथै निश्चित कार्य घण्टा निर्धारण गरिनेछ र आवश्यक आराम समय (Break Time) को व्यवस्था गरिनेछ। सतर्कताका लागि विभिन्न साइनबोर्ड, पर्याप्त बत्ती तथा भवनको रंगरोगन कार्य गर्दा सेफ्टी नेटको व्यवस्था गरिनेछ। यसका साथै सुरक्षित पिउने पानी र पर्याप्त शौचालयको व्यवस्था गरिनेछ। प्रवेशद्वारमा चौकीदारहरूको व्यवस्था गरी कामसँग सम्बन्धित कर्मचारीहरूलाई मात्र निर्माण क्षेत्रमा जान अनुमति दिइनेछ। निर्माण सामाग्री तथा उपकरणहरूको भण्डारण गरिनेछ र निर्माण कार्य पश्चात हरेक दिन निर्माण सामाग्री तथा विद्युतिय उपकरणहरूको सुरक्षित भण्डारण गरिनेछ। निर्माण कार्य पूरा भएपछि साइट क्लिनअप (Site Cleanup) गरिनेछ र अनावश्यक फोहोर, निर्माण अवशेषहरू तथा प्रयोग नगरिएका सामाग्रीहरूको व्यवस्थापन गरिनेछ।

आ. सञ्चालन चरण

क. स्थानीयवासीको गुनासो

सार्वजनिक समुदाय वा सरोकारवालाहरुबाट प्राप्त भएका गुनासोहरु, टिप्पणीहरु र सुझावहरु समाहित गर्न धेरै आवश्यक छ। होटल सञ्चालनको क्रममा कुनै नकारात्मक प्रभावहरू देखा पर्दछ भने प्रस्तावकले यसको न्यूनीकरणको लागि स्थानीय व्यक्तिहरूसँग छलफल गरेर आवश्यक कदम अपनाउनेछ। सार्वजनिक परामर्शका बखत प्राप्त सबै प्रतिक्रियाहरू/सुझावहरूलाई होटलको सञ्चालनको समयमा सम्बोधन गरिनेछ र समय समयमा छरछिमेकसँग अन्तर्क्रिया कार्यक्रम सञ्चालन गरिनेछ। गुनासो व्यवस्थापनको लागि Grievance Redress Mechanism तयार गरिएको छ र सोही बमोजिम गुनासो व्यवस्थापन गरिनेछ। आवश्यकता अनुसार यस समय तालिकालाई फेरबदल गर्न सकिनेछ।

गुनासो सुनुवाई तथा न्यूनीकरण योजना

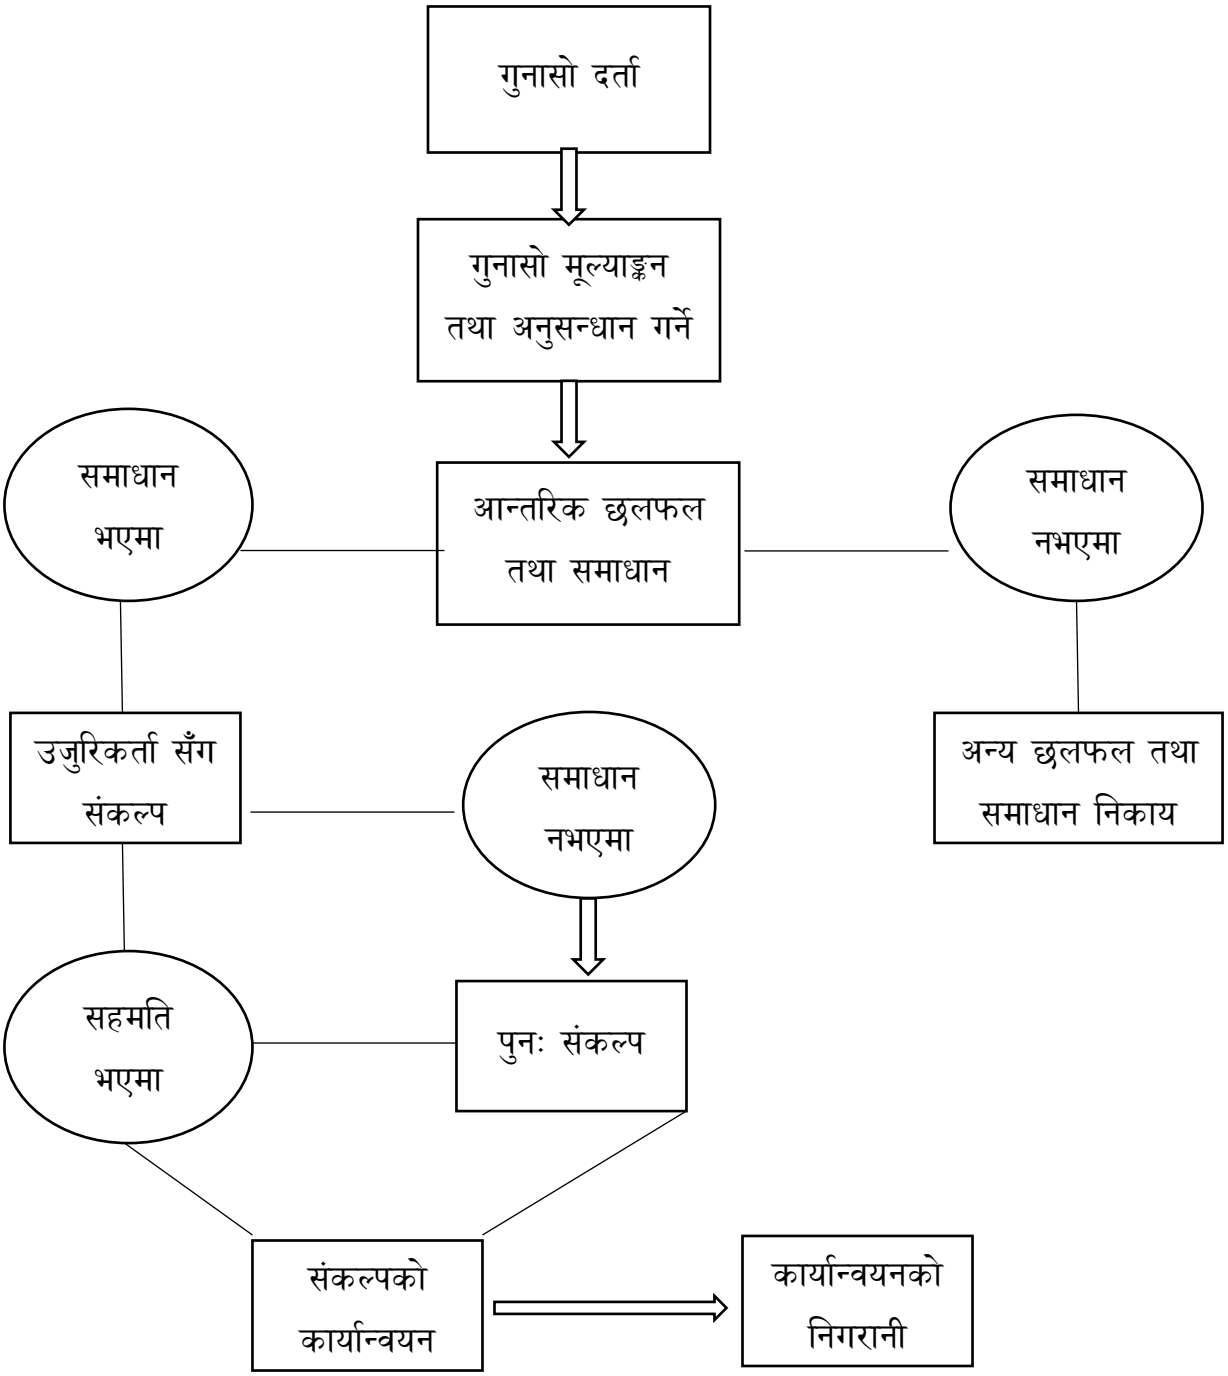

चित्र ११ : गुनासो सुनुवाइ तथा न्यूनीकरण योजना

ख. व्यवसायजन्य सुरक्षा तथा स्वास्थ्यको जोखिम

प्रस्तावकले व्यावसायिक स्वास्थ्य र कर्मचारीहरूको सुरक्षालाई कम गर्न निम्न रणनीति र न्यूनीकरण उपायहरू कार्यान्वयन गर्नेछ।

- प्रशिक्षित र कुशल कर्मचारीहरूको नियुक्ति गरिएको छ।
- एल.पी.जी. चुहावटसँग सम्बन्धित जोखिमहरूलाई कम गर्न भान्सा क्षेत्रमा सुरक्षित तवरले व्यवस्थापन गरिएको छ।
- वातावरणीय सुरक्षाका लागि उचित भेन्टिलेसन तथा निकास प्रणालीको व्यवस्था गरिएको छ।
- खतरनाक स्थानहरूमा चेतावनी संकेतहरू (Warning Signs) स्पष्ट रूपमा राखिनेछ।
- सावधानीकाबारे कर्मचारीहरूलाई जानकारी दिइनेछ र प्राथमिक उपचार किटको (First Aid Kit) प्रावधान रहेको छ।
- स्वास्थ्य बीमा र आवधिक स्वास्थ्य जाँचको प्रावधान गरिनेछ।
- आकस्मिक बहिर्गमन योजनाको निरूपण र त्यस सम्बन्धी जानकारी स्टोर, कोठा, भान्सा, लबी र अन्य स्थानहरुमा राखिनेछ।

ग. होटलभित्र र वरपर क्षेत्रको स्वास्थ्य तथा सरसफाइ

होटल परिसर भित्र वा वरपर स्वास्थ्य तथा सरसफाइ कायम गर्न, सञ्चालन चरणको बखत निम्न प्रक्रियाहरू पुरा गरिनेछः

- भूमिगत पानी प्रयोग गर्नु अघि प्रशोधन गरिन्छ।
- सामुदायिक स्वास्थ्य र सरसफाइ अभ्यासहरूको बारेमा कर्मचारीहरूलाई जानकारी दिइनेछ।
- प्रस्तावित होटल परिसर भित्र सफाइ कायम गर्न विशेष ध्यान दिइनेछ।
- संक्रामक रोगहरूको रोकथामका लागि समय-समयमा कीटाणु नाशक औषधी छर्कने तथा आवश्यक स्वास्थ्य सुरक्षाका उपायहरू अपनाइन्छ।

घ. कार्यस्थलमा हुने यौन जन्य दुर्व्यवहार

कर्मचारीहरूलाई प्रत्यक्ष रूपमा यौन हिंसा भए/नभएको सोधपुछ गर्न गुनासो सुन्ने अधिकारी तोकिनेछ र कार्यस्थलको अवलोकन तथा निरीक्षण गरिनेछ। यदी कसैको केही गुनासो भए गुनासो पेटिका, मौखिक गुनासो, फोन तथा ईमेलमार्फत जानकारी दिन प्रोत्साहन गरिनेछ र प्राप्त गुनासोहरूको तत्काल सुनुवाइ गरिनेछ।

ङ. खाद्यान्न गुणस्तर

- भान्सामा काम गर्ने कर्मचारीहरूको सुरक्षा तथा खाद्यान्नको गुणस्तर कायम गर्दै आएको छ।
- कर्मचारीहरूलाई भान्सामा लगाउने छुट्टै पोशाकको व्यवस्था (जस्तैः आगो प्रतिरोध क्षमता भएको र धारिलो बस्तुबाट नकाटिने) रहेको छ।
- खाद्यान्नको प्रकृति अनुसार (मासुजन्य खाद्यान्न तथा अन्य खाद्यान्न) का लागि छुट्टाछुट्टै भण्डारण तथा चिस्यानको व्यवस्था रहेको छ।
- मासुजन्य खाद्यान्न तथा अन्य खाद्यान्नका लागि भान्सामा छुट्टाछुट्टै कलर कोर्ड भएको सामाग्रीहरू (जस्तैः मासुजन्य खाद्यान्नको लागि रातो चपिङ्ग बोर्ड र अन्य खाद्यान्नको लागि हरियो रङ्गको चपिङ्ग बोर्ड तथा छुट्टाछुट्टै काट्ने चक्कुहरू) को प्रयोग गरिन्छ।
- म्याद समाप्त भए/नभएको जाँच गरी म्याद समाप्त भएको Packaged खाद्यान्न सम्बन्धित विक्रेताको policy बमोजिम फिर्ता गरिनेछ भने बाँकी सामग्रीलाई सोको प्रकृति अनुसार व्यवस्थापन गरिनेछ।
- खाद्यान्नको लागि प्रयोग हुने उपकरण तथा भाँडाहरू सफा र सेनिटाइज गरिनेछ। होटलको भान्सामा स्वस्थकर खानाको तयारी तथा खाद्य सुरक्षा मापदण्डहरू पालना गरिनेछ।
- खाना पकाउन स्वच्छ खानेपानी (राष्ट्रिय खानेपानी गुणस्तर मापदण्ड, २०७९ को मापदण्ड अनुरूप) को प्रयोग गरिनेछ।
- स्थानीय कृषि उत्पादनलाई प्राथमिकता दिईनेछ र स्थानीय समुदायमा प्रचलित खानालाई होटलको खानाको तालिकामा थप गरिनेछ।
- राष्ट्रिय (खाद्य ऐन, २०२७) र अन्तर्राष्ट्रिय खाद्य सुरक्षा (जस्तैः ISO २२०००) र गुणस्तर मापदण्डहरूको पालना गरिनेछ।
- भान्सामा सर्प, माउसुली तथा अन्य विषालु किरा फट्याङ्ग्रा पस्न नदिनको लागि भान्सा कोठाको प्रत्येक प्रवेश द्वार तथा झ्यालहरूमा जालीको प्रयोग गरिनेछ।

च. बहु जातीयता, संस्कृति, धर्मका व्यक्तिहरूको प्रवाह

कर्मचारीहरूलाई विविध जाति र सामाजिक संस्कृतिलाई सम्मान गर्न सचेतना दिइनेछ। यदि होटलको सञ्चालनका क्रममा सामाजिक र सांस्कृतिक समस्याको बारेमा कुनै विवाद उत्पन्न भयो भने तुरून्तै त्यस समस्याको समाधान गरिनेछ। स्थानीय संस्कृति, परम्परा, र खानपानलाई

प्रवर्द्धन गर्न होटलको मेनूमा स्थानीय तथा क्षेत्रिय स्वाद अनुसारका परिकारहरू समावेश गरिनेछ र स्थानीय कलात्मक कार्यक्रमहरू आयोजना गरिनेछ।

छ. आगन्तुकहरूको सुरक्षा

मुख्य प्रवेशद्वारमा सुरक्षा चौकीदारद्वारा प्रवेशद्वार नियन्त्रण गरिनेछ। सुरक्षा चौकीदारद्वारा सवारी साधनहरूको पार्किङ्ग व्यवस्था अनुगमन गरिनेछ, र कुनै पनि अनधिकृत गाडी पार्क गर्न प्रतिबन्ध लगाइनेछ। अवैध गतिविधिहरूको निगरानीका लागि मुख्य प्रवेशद्वार, लबी र अन्य सार्वजनिक क्षेत्रहरूमा सि.सि.टि.भी. को व्यवस्था गरिनेछ। रिसेप्शन र सार्वजनिक क्षेत्रहरूमा, नजिकको प्रहरी चौकीका सुरक्षा हटलाइन नम्बर स्पष्ट रूपमा प्रदर्शन गरिनेछ। यसले आगन्तुकलाई तत्काल सुरक्षा सहायता प्राप्त गर्न मद्दत पुर्याउनेछ। होटलको वरपर स्ट्रीट लाईटको व्यवस्था गरिनेछ।

वातावरणीय व्यवस्थापन योजना

तालिका ३९ : सकारात्मक प्रभावको बढोत्तरीका क्रियाकलाप

क्र. सं.	सकरात्मक प्रभावहरू	बढोत्तरीका क्रियाकलाप						
		के के गर्ने	कहाँ गर्ने	कसरी गर्ने	कहिले गर्ने	कसले गर्ने	अनुमानित बजेट (ने.रू.)	अनुगमन तथा मूल्याङ्कन
क. निर्माण चरण								
१.	रोजगारीको अवसर	सम्भव भएसम्म योग्यता, सीप र इच्छुकताको आधारमा रोजगारीका अवसरको लागि स्थानीय व्यक्तिलाई प्राथमिकता दिइनेछ।	निर्माण क्षेत्र	• स्थानीयहरूलाई दक्षता अनुसार महिला पुरूषलाई समान अवसर दिईनेछ।	निर्माण चरण	प्रस्तावक	-	प्रस्तावक
ख. सञ्चालन चरण								
१.	रोजगारीको अवसर	मण्डनदेउपुर नगरपालिकाको स्थानीयवासीहरूलाई रोजगारीको पहिलो प्राथमिकता दिईनेछ।	होटल परिसर	आवश्यक कर्मचारी पदपूर्तिको लागि समुदायका इच्छुक दक्ष जनशक्तिलाई रोजगारीको लागि प्राथमिकता दिईनेछ।	सञ्चालन अवधि भर	प्रस्तावक	-	प्रस्तावक
		सिप मुलक तालिमको व्यवस्था	होटल परिसर	स्थानीय रोजगारीको अवसर बढाउन विशेष सीप विकास कार्यक्रम, तालिम तथा कोर्सहरूको आयोजना गरिनेछ।				

क्र. सं.	सकरात्मक प्रभावहरू	बढोत्तरीका क्रियाकलाप						
		के के गर्ने	कहाँ गर्ने	कसरी गर्ने	कहिले गर्ने	कसले गर्ने	अनुमानित बजेट (ने.रू.)	अनुगमन तथा मूल्याङ्कन
२.	पर्यटन विकास	पर्यटकहरूलाई सबै प्रकारका सुविधाहरू समयको माग अनुसार प्रदान गरिदैँ आईरहेको छ।	होटल परिसर	• होटलको प्रत्येक पाहुना कोठा तथा लबीमा प्रतिक्रिया फारम राखिएको छ। • होटलको वेवसाइट तथा सामाजिक सञ्जालबाट आएका नकरात्मक सुझावहरूलाई समाधान गरिदैँ आएको छ।	सञ्चालन चरण	प्रस्तावक	-	प्रस्तावक / सम्बन्धित मन्त्रालय वा विभाग/स्थानीय निकाय
		पर्यटकहरूको सन्तुष्टिलाई पहिलो प्राथमिकतामा राखिनेछ।		सेवा गुणस्तरलाई निरन्तर सुधार गर्दै पाहुनाहरूको सुविधाका लागि २४/७ ग्राहक सेवा उपलब्ध गराइनेछ, जसले उनीहरूको कुनै पनि जिज्ञासा वा गुनासोलाई तत्काल सम्बोधन गर्न मद्दत गर्नेछ।				

क्र. सं.	सकरात्मक प्रभावहरू	बढोत्तरीका क्रियाकलाप						
		के के गर्ने	कहाँ गर्ने	कसरी गर्ने	कहिले गर्ने	कसले गर्ने	अनुमानित बजेट (ने.रू.)	अनुगमन तथा मूल्याङ्कन
३.	राजस्व सङ्कलन	होटल सञ्चालन वापत संघीय तथा स्थानीय तहलाई बुझाइने राजस्वबाट संघ तथा स्थानीय तहको राजस्व सङ्कलनमा टेवा पुग्नेछ।	स्थानीय निकाय	• संघीय तथा स्थानीय निकायको नियमानुसार प्रत्येक आर्थिक वर्षमा राजस्व बुझाईनेछ। • पर्यावरणीय मापदण्ड तथा स्थानीय नियमहरूको पालना गर्दै दिगो तथा उत्तरदायी व्यवसायिक अभ्यासहरूलाई पनि प्राथमिकता दिइनेछ।	सञ्चालन चरण	प्रस्तावक	नेपाल सरकारको नियम बमोजिम	सम्बन्धित वडा कार्यालय
४.	स्थानीय उत्पादनलाई प्रयोग गरी स्थानीय आर्थिक गतिविधिमा वृद्धि	स्थानीय उत्पादन तथा उद्यमशीलतालाई प्रवर्द्धन	होटल परिसर, स्थानीय बजार	• होटलमा प्रयोग हुने कृषि उत्पादन, हस्तकला सामग्री, दुग्धजन्य पदार्थ तथा अन्य आवश्यक वस्तुहरू अधिकतम रूपमा स्थानीय स्थानीय हाट बजारबाट खरिद गर्दै आएको छ।	सञ्चालन अवधि भर	प्रस्तावक	-	प्रस्तावक

क्र. सं.	सकरात्मक प्रभावहरू	बढोत्तरीका क्रियाकलाप						
		के के गर्ने	कहाँ गर्ने	कसरी गर्ने	कहिले गर्ने	कसले गर्ने	अनुमानित बजेट (ने.रू.)	अनुगमन तथा मूल्याङ्कन
				• होटलले स्थानीय बजारबाट सामग्री खरिद गर्दा आर्थिक लेनदेन सोही क्षेत्रभित्र नै परिक्रमा हुने				
५.	सामाजिक उत्तरदायित्व अन्तर्गत स्थानीय समुदायका लागि गरिने सहयोग	सामाजिक उत्तरदायित्व अन्तर्गत स्थानीय समुदायका लागि समुदाय आधारित कार्यक्रम र गतिविधिहरूमा भाग लिई सहयोग गर्दै आईरहेको छ भने भविष्यमा पनि यसलाई निरन्तरता दिईनेछ।	होटलको प्रभावित क्षेत्र	स्वास्थ्य, शिक्षा, सरसफाइ, धार्मिक, सांस्कृतिक सम्पदा संरक्षण गर्न सहयोग, नजिकको पहुँच सडकहरूको मर्मत	निर्माण तथा सञ्चालन चरण	प्रस्तावक	नेपाल सरकारको नियम बमोजिम	

तालिका ४०: नकारात्मक प्रभावको न्यूनीकरणका क्रियाकलाप

क्र. सं.	नकारात्मक प्रभावहरू	न्यूनीकरणका क्रियाकलापहरू						
		के के गर्ने	कहाँ गर्ने	कसरी गर्ने	कहिले गर्ने	कसले गर्ने	अनुमानित बजेट (ने.रू.)	अनुगमन तथा मूल्याङ्कन
क. भौतिक क्षेत्र								
१. निर्माण चरण								
१.	ठोस तथा तरल फोहोर व्यवस्थापन	निर्माण स्थलबाट उत्पन्न हुने तथा कामदारहरूबाट ठोस तथा तरल फोहोरको जथाभावी विसर्जन गरिने छैन।	निर्माण स्थल	पुनः चक्रीय फोहोर तोकिएको ठाउँमा सङ्कलन गरिनेछ र सम्बन्धित विक्रेताहरूलाई बेचिनेछ।	निर्माण अवधि भर	प्रस्तावक	२,००,०००।- एक पटक खर्च	प्रस्तावक
		उत्खनन् गरिने माटोको उचित व्यवस्थापन गरिनेछ।	होटल परिसर	बगैँचाहरूमा प्रयोग गरिनेछ र बाँकी माटोलाई सम्बन्धित विक्रेताहरूलाई बेचिनेछ।	निर्माण चरण पश्चात			
		तरल फोहोरलाई सोक पिटमार्फत व्यवस्थापन गरिनेछ।	निर्माण स्थल	निर्माण स्थलबाट उत्पन्न हुने तरल फोहोरलाई sedimentation pit मा राखेर थिग्रिए पश्चात् मात्र सोक पिटमा विसर्जन गरिनेछ।				
२.	प्रकोपसँग सम्बन्धित प्रभाव	फायर एकसटिङ्ग्युसर सिलिन्डर राखिनेछ।	निर्माण स्थल		निर्माण चरण	प्रस्तावक		

क्र. सं.	नकारात्मक प्रभावहरू	न्यूनीकरणका क्रियाकलापहरू						
		के के गर्ने	**कहाँ गर्ने**	**कसरी गर्ने**	**कहिले गर्ने**	**कसले गर्ने**	**अनुमानित बजेट (ने.रू.)**	**अनुगमन तथा मूल्याङ्कन**
		कामदारहरूलाई व्यक्तिगत सुरक्षाको व्यवस्था गरिनेछ।	निर्माण स्थल	निर्माण कार्य गर्दा सम्पूर्ण कामदारहरूलाई हेल्मेट, बुट, पन्जा, चस्मा जस्ता व्यक्तिगत सुरक्षाका उपकरणहरू लगाउन निर्देशन दिईनेछ।	निर्माण कार्य पूर्व		२,४०,०००।- एक पटक खर्च	प्रस्तावक
		प्रकोपको समयमा आपतकालीन बहिर्गमनका लागि योजना बनाईनेछ।	होटलको खुला क्षेत्र	सुरक्षित बहिर्गमनका लागि कामदारहरूलाई अभिमुखीकरण दिइनेछ।	निर्माण शुरू गर्नु अघि			
		NBC (National Building Code) बमोजिम भवन निर्माण गरिनेछ।	निर्माण स्थल	• राष्ट्रिय भवन संहिताको पालना गरिनेछ। • प्रस्तावित भवन बन्ने क्षेत्रको Slope stability अनुसार नै निर्माण गरिनेछ। • भौगोलिक अवस्थालाई ध्यानमा राखी जग संरचना मजबुत बनाइनेछ, जसले भूक्षय तथा अन्य प्राकृतिक जोखिम कम गर्न सहयोग पुऱ्याउनेछ।	निर्माण पूर्व	प्रस्तावक		

क्र. सं.	नकारात्मक प्रभावहरू	न्यूनीकरणका क्रियाकलापहरू						
		के के गर्ने	**कहाँ गर्ने**	**कसरी गर्ने**	**कहिले गर्ने**	**कसले गर्ने**	**अनुमानित बजेट (ने.रू.)**	**अनुगमन तथा मूल्याङ्कन**
३.	विद्यमान पूर्वाधारमा प्रभाव	हाल सञ्चालनमा रहेको होटल भवन तथा होटलको वरपर अवस्थित विद्यमान संरचनाहरूलाई कुनै पनि असर नपर्ने गरी निर्माण कार्य गरिनेछ।	निर्माण स्थल	• निर्माण परिसर वरपर सेफ्टी नेट राखेर मात्र निर्माण कार्य गरिनेछ। • निर्माण गर्दा shear wall लगाएर मात्र गरिनेछ।	सञ्चालन चरण	प्रस्तावक	आयोजना लागतमा समावेश	प्रस्तावक
		यदि कुनै निर्माण गतिविधिको कारण केही क्षति भएको खण्डमा उक्त क्षतिको क्षतिपूर्ति गरिनेछ।	होटल परिसर तथा प्रभावित क्षेत्र	• बिग्रिएको सडकको मरम्मत सम्भार गरिनेछ।				
४.	निर्माण सामग्रीको ढुवानी तथा व्यवस्थापन सम्बन्धी चुनौती	आधिकारिक तथा वैध रूपमा विक्री गरिने निर्माण सामाग्रीहरू मात्र खरीद तथा ढुवानी गरिनेछ।	स्थानीय बजार	• निर्माण सामाग्री खरिद गर्नु अघि त्यस्को गुणस्तरको बारेमा बुझेर खरिद गरिनेछ। • निर्माण सामग्री बिक्री वितरण गर्ने व्यक्ति तथा कम्पनीको आधिकारिकता जाँच गरी आधिकारिक रूपमा बिक्री गरिने	निर्माण सामग्री ढुवानी गर्दा	प्रस्तावक	थप खर्च नलाग्ने	प्रस्तावक

क्र. सं.	नकारात्मक प्रभावहरू	न्यूनीकरणका क्रियाकलापहरू						
		के के गर्ने	**कहाँ गर्ने**	**कसरी गर्ने**	**कहिले गर्ने**	**कसले गर्ने**	**अनुमानित बजेट (ने.रू.)**	**अनुगमन तथा मूल्याङ्कन**
				निर्माण सामाग्रीहरू मात्र खरिद गरिनेछ।				
		निर्माण सामाग्रीहरूको ढुवानी गर्दा निर्माण सामग्रीलाई छोपिनेछ।	सवारी साधन तथा भण्डारण गर्ने स्थल	• प्लास्टिक वा त्रिपालको प्रयोग गरिनेछ। • निर्माण सामग्री ढुवानी गर्दा ढुवानी गर्ने साधनको तोकिएको क्षमता अनुसार मात्र गरिनेछ।				
		रात्रिको समयमा निर्माण सामग्री ढुवानी तथा अनलोडिङ्ग अपलोडिङ्ग गरिने छैन।	निर्माण स्थल	ढुवानी तथा अनलोडिङ्ग अपलोडिङ्गको लागि समय तालिका बनाई पूर्ण रूपमा पालना गरिनेछ।	७:०० देखि १९:०० सम्ममात्र			
५.	अधिक ऊर्जा आवश्यकता	वातावरणमैत्री उपकरणहरूको प्रयोगलाई बढावा दिईनेछ।	होटल क्षेत्र	• डिजेलको प्रयोगलाई न्यूनीकरण गरिनेछ। • नवीकरणीय ऊर्जा जस्तै विद्युतको प्रयोग गरिनेछ।	निर्माण चरण	प्रस्तावक	आयोजना लागतमा समावेश	प्रस्तावक
६.	ध्वनि प्रदूषण	निर्माण कार्य निर्धारित समयमा मात्र गरिनेछ।	निर्माण स्थल	कामदारहरूलाई निर्देशित गरिनेछ।	७:०० देखि	प्रस्तावक	१,००,०००।-	प्रस्तावक

क्र. सं.	नकारात्मक प्रभावहरू	न्यूनीकरणका क्रियाकलापहरू						
		के के गर्ने	कहाँ गर्ने	कसरी गर्ने	कहिले गर्ने	कसले गर्ने	अनुमानित बजेट (ने.रू.)	अनुगमन तथा मूल्याङ्कन
					१९:०० सम्म		एक पटकको खर्च	
		सवारी साधन र डिजेल जेनेरेटर सेटहरूको आवधिक मर्मत गरिनेछ।	निर्माण स्थल	• सम्बन्धित प्राविधिक व्यक्तिको नियुक्त • नेपाल सरकारले तोकेको ध्वनिको गुणस्तर सम्बन्धी मापदण्ड भित्र पर्ने गरी मात्र प्रयोग गरिनेछ ।	अर्ध वार्षिक			
		हर्नको प्रयोगलाई निषेध गरिनेछ।	होटल परिसर	ठाउँ ठाउँमा सूचक चिन्ह राखिनेछ।	निर्माण चरण			
७.	उच्च पानी उपभोगसँग सम्बन्धित प्रभाव	पानी संरक्षणका उपायहरु अपनाईने छ।	निर्माण स्थल	कामदारहरूलाई पानीको महत्त्वबारे सचेतना दिईनेछ।	निर्माण चरण	प्रस्तावक	थप खर्च नलाग्ने	प्रस्तावक
		पानी चुहावटको नियमित निरीक्षण गरिनेछ।		• पानीको पाइपलाइनमा नियमित परीक्षण तथा मर्मत गरिनेछ। • आवश्यक नपरेको समयमा धाराहरू बन्द गरिनेछ।				

क्र. सं.	नकारात्मक प्रभावहरू	न्यूनीकरणका क्रियाकलापहरू						
		के के गर्ने	कहाँ गर्ने	कसरी गर्ने	कहिले गर्ने	कसले गर्ने	अनुमानित बजेट (ने.रू.)	अनुगमन तथा मूल्याङ्कन
८.	जल प्रदूषण	निर्माण शिविर, सामान भण्डारण गर्ने ठाउँ, ब्याचिङ्ग प्लान्ट, मिश्रण क्षेत्रबाट उत्पादन हुने फोहोर पानीको जथाभावी विसर्जन गरिने छैन।	निर्माण स्थल	निर्माण स्थलबाट उत्पन्न हुने तरल फोहोरलाई sedimentation pit मा राखेर थिग्रिए पश्चात् मात्र सोक पिटमा विसर्जन गरिनेछ।	निर्माण अवधि भर	प्रस्तावक	आयोजना लागतमा समावेश	प्रस्तावक
		फोहोर पानीमा तेल र रासायनिक पदार्थहरूको मिसावट गरिने छैन।		आकाशे पानी र फोहोर पानीको मिश्रण हुन दिइने छैन।				
९.	वायु प्रदूषण	निर्माण चरणको बखत हुने धुलो तथा वायु प्रदूषणलाई न्यूनीकरण गर्न निर्माण स्थलमा पानी छर्किने छ।	निर्माण स्थल	पाइपको प्रयोग गरिनेछ।	दिनमा दुई पटक	प्रस्तावक	आयोजना लागतमा समावेश	प्रस्तावक
		निर्माण सामाग्रीलाई छोपिनेछ।	निर्माण सामग्री भण्डारण स्थान	प्लास्टिक वा त्रिपालको प्रयोग गरिनेछ।	प्रयोग नहुने बेला			

क्र. सं.	नकारात्मक प्रभावहरू	न्यूनीकरणका क्रियाकलापहरू						
		के के गर्ने	**कहाँ गर्ने**	**कसरी गर्ने**	**कहिले गर्ने**	**कसले गर्ने**	**अनुमानित बजेट (ने.रू.)**	**अनुगमन तथा मूल्याङ्कन**
		निर्माण क्षेत्र घेरिनेछ।	निर्माण स्थल वरपर	CGI पाताको प्रयोग	निर्माण अवधि भर			
		डिजेल जेनेरेटर तथा सवारी साधनको आवधिक मर्मत गरिनेछ।	निर्माण स्थल	नेपाल सरकारले तोकेको वायुप्रदूषण मापदण्ड भित्र पर्ने गरी मात्र प्रयोग गरिनेछ।	निर्माण अवधि भर			
		डिजेल जेनरेटरको स्ट्याक उचाइ निर्धारण गरिनेछ।	जेनेरेटर राखिने स्थान	कम्तिमा १५ मिटर	निर्माण चरण			
२. सञ्चालन चरण								
१.	तरल फोहोर उत्पादनको कारण जल प्रदूषण	होटलबाट निस्कने तरल फोहोरको उचित विसर्जन गरिनेछ।	होटल भित्र	• शौचालयबाट निस्कने फोहोर र भान्सा, बाथरूम, सरसफाइ गर्दा निस्कने फोहोरलाई Sewage Treatment Plant (६० KLD लिटर क्षमता मार्फत प्रशोधन गरिनेछ।	सञ्चालन चरण	प्रस्तावक	२,५०,०००।– वार्षिक खर्च STP को लागत आयोजनाको लागतमा	प्रस्तावक

क्र. सं.	नकारात्मक प्रभावहरू	न्यूनीकरणका क्रियाकलापहरू						
		के के गर्ने	**कहाँ गर्ने**	**कसरी गर्ने**	**कहिले गर्ने**	**कसले गर्ने**	**अनुमानित बजेट (ने.रू.)**	**अनुगमन तथा मूल्याङ्कन**
				• STP बाट निस्कने Sludge लाई मलको रूपमा बगैंचामा प्रयोग गरिनेछ।			समावेश रहेको हुनाले यसमा समावेश गरिएको छैन।	
		भान्साबाट निस्कने तरल फोहोरलाई संकलन गरेर व्यवस्थापन गरिनेछ।	होटलको भान्सा	तरल फोहोरबाट तेलीय तथा बोसोजन्य फोहोर जम्मा गर्न ग्रिज ट्र्यापको प्रयोग गरिनेछ र सो तेललाई सम्बन्धित विक्रेतालाई बेचिनेछ।	सञ्चालन अवधि भर			
		फोहोर पानी पाइपको चुहावट नियन्त्रण गर्न समय समयमा मर्मत र अनुगमन गरिनेछ।	होटलको पाइपहरू रहेको क्षेत्र	फोहोर पानीको विसर्जन गर्दा नेपाल सरकारले लागू गरेको सार्वजनिक ढलहरूमा पठाउने औद्योगिक एफ्लुएन्टको मापदण्ड बमोजिम मात्र विसर्जन गरिनेछ।	हरेक ३ महिना			
२.	ठोस फोहोर उत्पादनसँग सम्बन्धित प्रभाव	पाहुना कोठाबाट निस्कने फोहोरको उचित व्यवस्थापन गरिनेछ।	पाहुना कोठा	प्रत्येक कोठाहरू र बाथरूममा फोहोर सङ्कलनका लागि फोहोर राख्ने भाँडोको व्यवस्था गरिनेछ।	सञ्चालन अवधि भर	प्रस्तावक	३,८०,०००।– वार्षिक खर्च	प्रस्तावक

क्र. सं.	नकारात्मक प्रभावहरू	न्यूनीकरणका क्रियाकलापहरू						
		के के गर्ने	कहाँ गर्ने	कसरी गर्ने	कहिले गर्ने	कसले गर्ने	अनुमानित बजेट (ने.रू.)	अनुगमन तथा मूल्याङ्कन
		3R सिद्धान्तलाई पालना गरिनेछ।	होटल परिसर	कुहिने र नकुहिने फोहोरलाई छुट्टाछुट्टै सङ्कलन गरेरः • होटलले हाल भान्साबाट निस्कने खानाजन्य फोहोरलाई पशुपालन व्यवसायीहरूलाई दिदैं आएको छ र नकुहिने फोहोरको लागि निजी संस्थामार्फत व्यवस्थापन गर्दै आएको छ। • भविष्यमा पनि भान्साबाट निस्कने खानाजन्य फोहोरलाई पशुपालन व्यवसायीहरूलाई दिइनेछ। त्यस्तै अन्य नकुहिने फोहोरलाई हाल व्यवस्थापन गरे जसरी नै व्यवस्थापन गरिनेछ।	सञ्चालन अवधि भर			
		४० माइक्रोन भन्दा कमको प्लाष्टिक झोलाको प्रयोग प्रतिबन्धित गरिनेछ।	होटल परिसर	कपडाको झोलाको प्रयोगलाई बढावा दिईनेछ।				

क्र. सं.	नकारात्मक प्रभावहरू	न्यूनीकरणका क्रियाकलापहरू						
		के के गर्ने	**कहाँ गर्ने**	**कसरी गर्ने**	**कहिले गर्ने**	**कसले गर्ने**	**अनुमानित बजेट (ने.रू.)**	**अनुगमन तथा मूल्याङ्कन**
		विद्युतीय फोहोरको उचित व्यवस्थापन गरिनेछ।	होटल परिसर	छुट्टै सङ्कलन गरी सम्बन्धित विक्रेतालाई बेचिनेछ।	सञ्चालन चरण			
		होटल परिसरमा फोहोर जलाउनु निषेध गरिनेछ।	होटल परिसर		सञ्चालन चरण			
३.	प्रकोपसँग सम्बन्धित प्रभाव	प्रकोप जोखिमको लागि आवश्यक साधनहरूको व्यवस्था गरिनेछ।	पाहुना कोठाहरू र कार्यस्थल	हाल ब्लक ए र बि को लागि फायर एक्स्टिङ्गयुसर सिलिन्डर, स्मोक डिटेक्टर र फायर अलार्म, आपतकालीन सिँढी र ढोका, स्मोक डिटेक्टर, फायर अलार्म प्रणालीको व्यवस्था भएको	सञ्चालन चरण	प्रस्तावक	२,००,०००।– वार्षिक खर्च	प्रस्तावक
		प्रकोपको समयमा आपतकालीन बहिर्गमन ढोकाबाट सुरक्षित खुला स्थानमा भेला गरिनेछ।	प्रत्येक अतिथि कक्ष, लबी र सार्वजनिक क्षेत्र	प्रत्येक कोठा, स्टाफ कक्ष तथा होटल भित्र अन्य सार्वजनिक स्थलहरूमा आपतकालीन अवस्थामा बाहिर निस्कने सुरक्षित बहिर्गमन योजनाको एक प्रति रखिएको छ।	सञ्चालन चरण			
		कामदारलाई तालिमको व्यवस्था	होटल क्षेत्र	होटल स्टाफका लागि प्रत्येक छ महिनामा अग्नि सुरक्षा अभ्यास (Fire	सञ्चालन चरण			

क्र. सं.	नकारात्मक प्रभावहरू	न्यूनीकरणका क्रियाकलापहरू						
		के के गर्ने	कहाँ गर्ने	कसरी गर्ने	कहिले गर्ने	कसले गर्ने	अनुमानित बजेट (ने.रू.)	अनुगमन तथा मूल्याङ्कन
				Drill Practice) र तालिमको आयोजना गरिनेछ।				
		सूचना पुस्तिका (Safety Manual) को व्यवस्था	होटलको प्रत्येक पाहुना कोठा	▪ होटलमा बस्ने पाहुनाहरूलाई आगलागी तथा भूकम्पजस्ता आपतकालीन अवस्थाहरूमा सुरक्षित रहने उपायहरूको जानकारी दिने सूचना पुस्तिका (Safety Manual) प्रत्येक कोठामा राखिनेछ।	सञ्चालन चरण			
४.	उच्च पानी उपभोगसँग सम्बन्धित प्रभावहरू	मुहानको पानी उचित तरिकाले उपयोग गरिनेछ।	होटल भित्र		सञ्चालन चरण	प्रस्तावक	आयोजना लागतमा समावेश	प्रस्तावक
		भूमिगत पानी पुनर्भरण गरिनेछ।	होटलको खुला क्षेत्र	खुला क्षेत्रमा १.१ मिटर diameter र ३ मिटर गहिराई भएको रिचार्ज पिट निर्माण	सञ्चालन चरण			
		प्रयोग गरिसकेको पानीको उचित व्यवस्थापन गरिनेछ।	होटलको खुला क्षेत्र	• STP निर्माण गरिनेछ। प्रशोधन गरिएको पानीलाई सरसफाइ प्रयोजन र फ्लशिङ्गका लागि प्रयोग गरिनेछ।	सञ्चालन चरण			

क्र. सं.	नकारात्मक प्रभावहरू	न्यूनीकरणका क्रियाकलापहरू						
		के के गर्ने	कहाँ गर्ने	कसरी गर्ने	कहिले गर्ने	कसले गर्ने	अनुमानित बजेट (ने.रू.)	अनुगमन तथा मूल्याङ्कन
				• बर्षातको पानी सङ्कलन गरेर प्रशोधन पश्चात् प्रयोग गरिन्छ।				
५.	अधिक ऊर्जा आवश्यकता	वातावरणमैत्री उपकरणहरूको प्रयोगलाई बढावा दिइने छ।	होटल परिसर	• वातावरणमैत्री तथा ऊर्जा खपत कम हुने फ्रिज, माइक्रोवेभ ओभन, झ्यालमा Double glazed glass, एल.इ.डी. मोनिटर तथा बल्बहरूको प्रयोग गरिनेछ। • प्रत्येक पाहुना कोठाहरूमा अटोमेटेड लाइटिङ्ग सिस्टम जडान गरिनेछ।	सञ्चालन चरण	प्रस्तावक	आयोजना लागतमा समावेश	प्रस्तावक
		विद्युतीय उपकरणहरू प्रयोग गरिनेछ।	होटल क्षेत्र	• सवारी साधन खरीद गर्दा विद्युतमा आधारित सवारी साधनलाई प्राथमिकता दिईनेछ।				
६.	वायु प्रदूषण	डिजेल जेनेरेटर तथा सवारी साधन खरिद	होटल भित्र	नेपाल सरकारले तोकेको वायुप्रदूषण मापदण्ड भित्र पर्ने गरी मात्र खरिद गरिनेछ।	सञ्चालन चरण	प्रस्तावक		

क्र. सं.	नकारात्मक प्रभावहरू	न्यूनीकरणका क्रियाकलापहरू						
		के के गर्ने	कहाँ गर्ने	कसरी गर्ने	कहिले गर्ने	कसले गर्ने	अनुमानित बजेट (ने.रू.)	अनुगमन तथा मूल्याङ्कन
		सवारी साधन र डिजेल जेनेरेटर सेटहरूको आवधिक मर्मत गरिनेछ।	डिजेल जेनेरेटर कोठा	सम्बन्धित प्राविधिक व्यक्तिको नियुक्ति	अर्ध वार्षिक		२,००,०००।– वार्षिक खर्च	प्रस्तावक
		डिजेल जेनरेटरको स्ट्याक उचाइ निर्धारण गरिनेछ।	जेनेरेटर स्थान	कम्तिमा १५ मिटर	सञ्चालन अवधिभर			
		भान्साबाट हुने वायुप्रदूषणलाई न्यूनीकरण गरिनेछ।	भान्सा	विद्युतीय उपकरणको प्रयोगलाई बढावा दिईनेछ।				
७.	यातायात व्यवस्थापन सम्बन्धी समस्या	सवारी साधन पार्किङ्गका लागि पर्याप्त ठाउँको व्यवस्था गरिनेछ।	पार्किङ क्षेत्र	सवारी साधन पार्किङ्गका लागि पर्याप्त ठाउँको व्यवस्था गरिएको छ।	सञ्चालन चरण	प्रस्तावक	१,५०,०००।- वार्षिक खर्च	प्रस्तावक
		सवारी संकेतहरू राखिनेछ।	होटल परिसर	'No Roadside Parking', 'Way to Hotel' र 'No Parking' इत्यादि दृष्टिकोण सडकमा स्थापना हुनेछ।	सञ्चालन चरण			
		दुर्घटनाहरू कम गर्ने प्रयासहरू गरिनेछ।	होटल परिसर	• Street light को व्यवस्था • होटल प्रवेश गर्ने बाटोलाई सुधार गरिने छ।	सञ्चालन चरण			

क्र. सं.	नकारात्मक प्रभावहरू	न्यूनीकरणका क्रियाकलापहरू						
		के के गर्ने	**कहाँ गर्ने**	**कसरी गर्ने**	**कहिले गर्ने**	**कसले गर्ने**	**अनुमानित बजेट (ने.रू.)**	**अनुगमन तथा मूल्याङ्कन**
८.	ध्वनि प्रदूषण	कम आवाज उत्पादन गर्ने उपकरणहरू जस्तै पम्प, डिजेल जेनरेटरहरू वा पम्पहरूको खरिद गरिनेछ।	होटल परिसर	नेपाल सरकारले तोकेको ध्वनिको गुणस्तर सम्बन्धी मापदण्ड भित्र पर्ने गरी मात्र प्रयोग गरिनेछ।	सञ्चालन चरण	प्रस्तावक	आयोजना लागतमा समावेश	थप खर्च नलाग्ने
		जेनरेटरबाट उत्पन्न हुने ध्वनि नियन्त्रण गरिनेछ।	जेनेरेटर कोठा	जेनरेटर साइलेन्सरको साथ जडान गरिनेछ र बन्द कक्षमा राखिनेछ।	सञ्चालन चरण			
		उच्च आवाज क्षेत्रहरूमा काम गरिरहेका कर्मचारीहरूका लागि सुरक्षाको व्यवस्था गरिनेछ।	उच्च आवाज क्षेत्र	व्यक्तिगत सुरक्षात्मक उपकरण (PPE) को प्रावधान गरिनेछ।	सञ्चालन चरण			
		ध्वनि प्रदूषण हटाउन होटल परिसर भित्र हर्नको प्रयोगमा कडाइका साथ प्रतिबन्ध लगाइनेछ।	पार्किङ क्षेत्र	ठाउँ ठाउँमा सूचक चिन्ह राखिनेछ।	सञ्चालन चरण			
ख. जैविक क्षेत्र								
१. निर्माण चरण								

क्र. सं.	नकारात्मक प्रभावहरू	न्यूनीकरणका क्रियाकलापहरू						
		के के गर्ने	कहाँ गर्ने	कसरी गर्ने	कहिले गर्ने	कसले गर्ने	अनुमानित बजेट (ने.रू.)	अनुगमन तथा मूल्याङ्कन
१.	विद्यमान रूख बिरूवा, नजिकको वन तथा वन्यजन्तुहरूमा असर	वायु प्रदूषण न्यूनीकरणका उपायहरू यसै तालिकाको क.१.९ मा समावेश गरिएको छ।	निर्माण स्थल	यसै तालिकाको क.१.९ मा समावेश गरिएको छ।	निर्माण चरण	प्रस्तावक	-	प्रस्तावक
		ध्वनि प्रदूषण न्यूनीकरणका उपायहरू यसै तालिकाको क.१.६ मा समावेश गरिएको छ।	निर्माण स्थल	यसै तालिकाको क.१.६ मा समावेश गरिएको छ।	निर्माण चरण			
२. सञ्चालन चरण								
२.	होटलको परिधिमा हरियालीको संरक्षण तथा व्यवस्थापन	होटल वरपर रूखहरू लगाईनेछ।	होटल भित्र	• होटलको सिमानामा लगाएको छेउछाउको रूखहरू छाँट्ने र त्यसलाई छिमेकमा असर नहुने गरी व्यवस्थापन गरिनेछ। • बगैंचा निमार्ण गर्दा मिचाहा प्रजातिको प्रयोग हुन नदिन सम्बन्धित विज्ञहरूसँग परामर्श लिएर मात्र रूखविरूवाहरूको छनोट गरिनेछ।	सञ्चालन चरण	प्रस्तावक	२,००,०००।– वार्षिक खर्च	प्रस्तावक

क्र. सं.	नकारात्मक प्रभावहरू	न्यूनीकरणका क्रियाकलापहरू						
		के के गर्ने	कहाँ गर्ने	कसरी गर्ने	कहिले गर्ने	कसले गर्ने	अनुमानित बजेट (ने.रू.)	अनुगमन तथा मूल्याङ्कन
ग. सामाजिक आर्थिक तथा सांस्कृतिक क्षेत्र								
१. निर्माण चरण								
१.	बालबालिकाको श्रम शोषण तथा ज्यालामा गरिने भेदभाव	उमेर प्रमाणीकरण गर्ने र ज्यालामा भेदभाव गरिने छैन।	निर्माण क्षेत्र	निर्माण कार्यमा संलग्न कामदारहरूको उमेर खुल्ने परिचयपत्र लिएर मात्र काममा लगाउन निर्देशन दिईनेछ र समान प्रकृतिको कामको लागि समान ज्यालाको व्यवस्था गरिनेछ।	निर्माण चरण	प्रस्तावक	-	प्रस्तावक
		इजाजत पत्र प्राप्त निर्माण कम्पनीको नियुक्ति।	निर्माण क्षेत्र	निर्माण कम्पनीहरूलाई बालश्रम र ज्याला निष्पक्षता लगायतका श्रम कानूनहरूको पालना प्रमाणित गर्ने इजाजत पत्र लिएको निर्माण कम्पनीलाई मात्र नियुक्ति गरिनेछ।	निर्माण चरण			
२.	कार्यस्थलमा हुने यौन जन्य दुर्व्यवहार	गुनासो सुनुवाइको व्यवस्था कर्मचारीहरूको गोपनीयतालाई कायम राखेर	कार्यस्थल	गुनासो सुन्ने अधिकारी तोकिने छ। कामदारहरूलाई कार्यस्थलमा हुन सक्ने यौन जन्य दुर्व्यवहारको बारेमा	निर्माण चरण	गुनासो सुन्ने अधिकारी	थप खर्च नलाग्ने	प्रस्तावक

क्र. सं.	नकारात्मक प्रभावहरू	न्यूनीकरणका क्रियाकलापहरू						
		के के गर्ने	कहाँ गर्ने	कसरी गर्ने	कहिले गर्ने	कसले गर्ने	अनुमानित बजेट (ने.रू.)	अनुगमन तथा मूल्याङ्कन
		गुनासो सङ्कलन गरी सोको तत्काल सुनुवाइ गरिनेछ।		जानकारी दिन अभिमुखीकरण दिइनेछ।				
		यदी कसैको केही गुनासो भए गुनासो पेटिका, मौखिक गुनासो, फोन तथा ईमेलमार्फत जानकारी दिन प्रोत्साहन गरिनेछ।		प्राप्त गुनासोहरूको सुनुवाइ गर्न गुनासो सुन्ने अधिकारी तथा दुवै पक्षहरू बिच छलफल गरेर उचित निर्णय लिइनेछ।				
३.	स्थानीयवासीको गुनासो	कुनै पनि स्रोतबाट प्राप्त गुनासोहरू दर्ता गरिनेछ।	निर्माण क्षेत्र	आवश्यक कार्यहरू गर्नको लागि गुनासो सुन्ने अधिकारी तोकिनेछ भने गुनासो पेटिका पनि राखिनेछ।	निर्माण चरण	प्रस्तावक	आयोजना लागतमा समावेश	प्रस्तावक
४.	कामदारहरूको सुरक्षा तथा स्वास्थ्यको जोखिम	कामदारहरूलाई व्यक्तिगत सुरक्षा उपकरण (PPE) को व्यवस्था गरिनेछ।	निर्माण क्षेत्र	हेल्मेट, बुट, पन्जा, चस्मा, मास्क, सुरक्षा पेटी आदिको प्रावधान गरिनेछ।	निर्माण चरण	प्रस्तावक	आयोजना लागतमा समावेश	प्रस्तावक
		कर्मचारीहरूलाई स्वास्थ्य सुरक्षा प्रदान गरिनेछ।	होटल परिसर	• स्वास्थ्य बीमा र आवधिक स्वास्थ्य जाँचको प्रावधान गरिनेछ। • प्राथमिक उपचार किटको (First Aid Kit) प्रावधान गरिनेछ।	निर्माण पूर्व र निर्माण अवधि भर			

क्र. सं.	नकारात्मक प्रभावहरू	न्यूनीकरणका क्रियाकलापहरू						
		के के गर्ने	**कहाँ गर्ने**	**कसरी गर्ने**	**कहिले गर्ने**	**कसले गर्ने**	**अनुमानित बजेट (ने.रू.)**	**अनुगमन तथा मूल्याङ्कन**
				• सुरक्षित पिउने पानी र पर्याप्त शौचालयको व्यवस्था गरिनेछ।				
		निर्माण कार्य गर्दा सुरक्षित तरिकाले गरिनेछ।	निर्माण क्षेत्र	विभिन्न साइनबोर्ड, पर्याप्त बत्ती तथा भवनको रंगरोगन कार्य गर्दा सेफ्टी नेटको प्रयोग गरिनेछ।	निर्माण चरण			
		आधिकारिक कर्मचारीहरूलाई मात्र निर्माण क्षेत्रमा जान अनुमति दिइनेछ।	निर्माण क्षेत्र	प्रवेशद्वारमा चौकीदारहरूको व्यवस्था गरिनेछ।	निर्माण चरण			
२. सञ्चालन चरण								
१.	स्थानीयवासीको गुनासो	गुनासोहरूको उचित तरिकाले व्यवस्थापन गरिनेछ।	होटल परिसर	• गुनासो सुन्ने अधिकारी तोकिनेछ र मुख्य द्वारमा गुनासो पेटिका राखिनेछ।	सञ्चालन चरण	प्रस्तावक	१,२०,०००।- वार्षिक खर्च	प्रस्तावक
		स्थानीयवासीहरूको समन्वयमा होटल सञ्चालन गरिनेछ।	होटल परिसर	• समय समयमा छरछिमेकसँग अन्तर्क्रिया कार्यक्रम सञ्चालन गरिनेछ।	सञ्चालन चरण			

क्र. सं.	नकारात्मक प्रभावहरू	न्यूनीकरणका क्रियाकलापहरू						
		के के गर्ने	कहाँ गर्ने	कसरी गर्ने	कहिले गर्ने	कसले गर्ने	अनुमानित बजेट (ने.रू.)	अनुगमन तथा मूल्याङ्कन
				• सार्वजनिक परामर्शका बखत प्राप्त सबै प्रतिक्रियाहरू/सुझावहरूलाई होटलको सञ्चालनको बेला सम्बोधन गरिनेछ।				
२.	व्यवसायजन्य सुरक्षा तथा स्वास्थ्यको जोखिम	प्रशिक्षित र कुशल कर्मचारीहरूको नियुक्ति।	होटल भित्र	अन्तर्वार्ता	सञ्चालन चरण	प्रस्तावक	३,००,०००।– (First Aid kits, Health insurance and health checkup, awareness)	प्रस्तावक
		कर्मचारीहरूलाई स्वास्थ्य सुरक्षा प्रदान गरिनेछ।	होटल परिसर	• स्वास्थ्य बीमा र आवधिक स्वास्थ्य जाँचको प्रावधान गरिनेछ। • प्राथमिक उपचार किटको (First Aid Kit) प्रावधान गरिनेछ।	सञ्चालन चरण			
३.	होटलभित्र र वरपर क्षेत्रको	भूमिगत पानी प्रयोग गर्नु अघि प्रशोधन गरिनेछ।	होटल भित्र		सञ्चालन चरण	प्रस्तावक	थप खर्च नलाग्ने	प्रस्तावक

क्र. सं.	नकारात्मक प्रभावहरू	न्यूनीकरणका क्रियाकलापहरू						
		के के गर्ने	कहाँ गर्ने	कसरी गर्ने	कहिले गर्ने	कसले गर्ने	अनुमानित बजेट (ने.रू.)	अनुगमन तथा मूल्याङ्कन
	स्वास्थ्य तथा सरसफाइ	सामुदायिक स्वास्थ्य र सरसफाइ कायम गरिनेछ।	होटल भित्र	• कर्मचारीहरूलाई सामुदायिक स्वास्थ्य र सरसफाई जानकारी दिइनेछ। • होटल परिसर भित्र सफाइ कायम गरिनेछ।	सञ्चालन चरण			
४.	कार्यस्थलमा हुने यौन जन्य दुर्व्यवहार	▪ कर्मचारीहरूलाई यौन हिंसा नहुने वातावरणको सिर्जना गरिनेछ। ▪ यदिं कसैको केही गुनासो भए गुनासो पेटिका, मौखिक गुनासो, फोन तथा ईमेलमार्फत जानकारी दिन प्रोत्साहन गरिनेछ।	कार्यस्थल	• गुनासो सुन्ने अधिकारीको व्यवस्था रहेको छ। • कार्यस्थलको अवलोकन तथा निरीक्षण गरिनेछ। • गुनासो पेटिका, मौखिक गुनासो, फोन तथा ईमेलमार्फत प्राप्त गुनासोहरूको तत्काल सुनुवाइ गरिनेछ।	सञ्चालन चरण	HR Manager	थप खर्च नलाग्ने	प्रस्तावक
५.	खाद्यान्न गुणस्तर	भान्सामा काम गर्ने कर्मचारीहरूको सुरक्षा तथा खाद्यान्नको गुणस्तर कायम राखिनेछ।	होटलको भान्सा	• उचित पोशाकको व्यवस्था गरिनेछ। • म्याद समाप्त भए/नभएको जाँच गरिनेछ। म्याद समाप्त भएको Packaged खाद्यान्न सम्बन्धित	सञ्चालन चरण	व्यवस्थापक	आयोजना लागतमा समावेश	प्रस्तावक

क्र. सं.	नकारात्मक प्रभावहरू	न्यूनीकरणका क्रियाकलापहरू						
		के के गर्ने	कहाँ गर्ने	कसरी गर्ने	कहिले गर्ने	कसले गर्ने	अनुमानित बजेट (ने.रू.)	अनुगमन तथा मूल्याङ्कन
				विक्रेताको policy बमोजिम फिर्ता गरिनेछ भने बाँकी सामग्रीलाई सो को प्रकृति अनुसार व्यवस्थापन गरिनेछ। • स्थानीय कृषि उत्पादनलाई प्राथमिकता दिईनेछ।				
		खाद्यान्नको लागि प्रयोग हुने उपकरण तथा भाँडाहरू सफा र सेनिटाइज गरिनेछ।	होटलको भान्सा	प्रत्येक प्रयोग पछि सफा गरिनेछ।	सञ्चालन चरण			
		खाना पकाउन प्रयोग गरिने पानी स्वस्थ हुनेछ।	होटलको भान्सा	राष्ट्रिय खानेपानी गुणस्तर मापदण्डहरूको अनुपालनमा हुनेछ।	सञ्चालन चरण			
६.	बहु जातीयता, संस्कृति, धर्मका व्यक्तिहरूको प्रवाह	विविध जाति र सामाजिक संस्कृतिको सम्मान गरेर होटल सञ्चालन गरिनेछ।	होटल परिसर	• कर्मचारीहरूलाई विविध जाति र सामाजिक संस्कृतिलाई सम्मान गर्न सचेतना दिइनेछ। • यदि होटलको सञ्चालनका क्रममा सामाजिक र सांस्कृतिक समस्याको बारेमा कुनै विवाद	सञ्चालन चरण	प्रस्तावक	थप खर्च नलाग्ने	प्रस्तावक

क्र. सं.	नकारात्मक प्रभावहरू	न्यूनीकरणका क्रियाकलापहरू						
		के के गर्ने	कहाँ गर्ने	कसरी गर्ने	कहिले गर्ने	कसले गर्ने	अनुमानित बजेट (ने.रू.)	अनुगमन तथा मूल्याङ्कन
				उत्पन्न भयो भने तुरून्तै त्यस समस्याको समाधान गरिनेछ।				
७.	आगन्तुकहरूको सुरक्षा	▪ अवैध गतिविधिहरू रोक्न निगरानी गरिनेछ। ▪ प्रस्तावकले WHO guidelines र नेपाल पर्यटन बोर्ड निर्देशिका बमोजिम सम्पूर्ण स्वास्थ्य तथा सूरक्षा सम्बन्धी मापदण्डहरूको पालना गर्दै आईरहेको छ र भविष्यमा पनि यी अभ्यासहरू पालना गरिनेछ।	होटल परिसर	• मुख्य प्रवेशद्वारमा सुरक्षा चौकीदारद्वारा प्रवेशद्वार नियन्त्रण गरिनेछ। होटलको वरपर स्ट्रीट लाईटको स्थापना गरिनेछ। • मुख्य प्रवेशद्वार, लबी र अन्य सार्वजनिक क्षेत्रहरूमा सी.सी.टी.भी. को स्थापना गरिनेछ।	सञ्चालन चरण	प्रस्तावक	आयोजना लागतमा समावेश	प्रस्तावक
		आधिकारिक सुरक्षा हटलाइन नम्बरहरू प्रदर्शन गरेर राखिनेछ।	सार्वजनिक क्षेत्र र लबी, रिसेप्सन आदि	नजिकको प्रहरी चौकीको नम्बर	सञ्चालन चरण			

८.३ अनुमानित लागतको सारांश

यस अध्यायमा उल्लेख गरिएका न्यूनीकरणका उपायहरू कार्यान्वयन गर्न केहि लागत अनुमान गरिनेछ।

तालिका ४१: न्यूनीकरण तथा बढोत्तरीका क्रियाकलापको लागि अनुमानित लागत

क्र.सं.	न्यूनीकरणका क्रियाकलाप	कुल रकम (रू.)	अवधि
निर्माण चरण			
	क. भौतिक वातावरण		
१	ठोस तथा तरल फोहोर व्यवस्थापन	२,००,०००।-	एक पटक खर्च
२	प्रकोपसँग सम्बन्धित प्रभाव	२,४०,०००।-	एक पटक खर्च
३	ध्वनि प्रदूषण	१,००,०००।-	एक पटक खर्च
सञ्चालन चरण			
	क. भौतिक वातावरण		
१	तरल फोहोर उत्पादनको कारण जल प्रदूषण	२,५०,०००।-	वार्षिक खर्च
२	ठोस फोहोर उत्पादनसँग सम्बन्धित प्रभाव	३,८०,०००।-	वार्षिक खर्च
३	प्रकोपसँग समबन्धित प्रभाव	२,००,०००।-	वार्षिक खर्च
४	वायु प्रदूषण	२,००,०००।-	वार्षिक खर्च
५	यातायात व्यवस्थापन सम्बन्धी समस्या	१,५०,०००।-	वार्षिक खर्च
	ख. जैविक वातावरण		
१	हरियाली संरक्षण तथा व्यवस्थापन	२,००,०००।-	वार्षिक खर्च
	ग. सामाजिक-आर्थिक तथा सांस्कृतिक वातावरण		
१	स्थानीयवासीको गुनासो व्यवस्थापन	१,२०,०००।-	वार्षिक खर्च
२	First Aid Kits, स्वास्थ्य बीमा र आवधिक स्वास्थ्य जाँच	३,००,०००।-	वार्षिक खर्च
क्र.सं.	**बढोत्तरीका क्रियाकलाप**	**कुल रकम (रू.)**	**अवधि**
१	सामाजिक उत्तरदायित्व अन्तर्गत स्थानीय समुदायका लागि गरिने सहयोग	सरकारको नियम बमोजिम	वार्षिक खर्च

तालिका ४२: न्यूनीकरण तथा बढोत्तरीका क्रियाकलापको लागि अनुमानित लागतको सारांश

क्र.सं.	विवरण	अनुमानित लागत (रू.)	
		न्यूनीकरणका उपाय	बढोत्तरीका उपाय
१	एक पटक खर्च	५,४०,०००।-	-
२	वार्षिक खर्च	१८,००,०००।-	सरकारको नियम बमोजिम

परिच्छेद ९ : प्रस्ताव कार्यान्वयन गर्दा अनुगमन गर्नु पर्ने विषय

प्रस्ताव कार्यान्वयन गर्दा वातावरणीय प्रभाव मूल्याङ्कन प्रतिवदेनमा उल्लेख भए बमोजिमका न्यूनीकरणका उपायहरू तथा बढोत्तरीकरणका उपायहरू अवलम्बन गरे नगरेको अनुगमन गर्नका लागि प्रतिवेदनमा वातावरण संरक्षण नियमावली, २०७७ मा उल्लेख भए अनुसारका अनुगमनको व्यवस्था गरिएको छ।

९.१ अनुगमनका प्रकार

वातावरणीय अनुगमन योजनामा आधारभूत वा प्रारम्भिक अवस्थाको अनुगमन, नियमपालन अनुगमन तथा प्रभाव अनुगमन गरी तीन प्रकारको अनुगमन योजनाहरू समावेश गरिएको छ। वातावरणीय प्रभावको अनुगमन देहायको अवस्थामा निम्न प्रकारले गरिनेछ।

९.१.१ प्रारम्भिक अवस्थाको अनुगमन (Baseline Monitoring)

प्रस्तावित प्रस्तावको निर्माण कार्य शुरू गर्नुभन्दा अगावै निर्माण स्थल र वरपरका आधारभूत वातावरणीय पक्षको सर्वेक्षण गरिनेछ। यसले गर्दा अनुगमनको सिलसिलामा प्रारम्भिक अवस्थाको तुलनामा वातावरणीय पक्षमा भएको परिवर्तन बारेमा थाहा पाउन सकिन्छ। त्यसैले प्रारम्भिक अवस्थाको अनुगमन गरिँदैन तर वातावरणीय अध्ययन प्रतिवेदनमा रहेका जानकारीलाई आयोजनाको प्रारम्भिक डाटा भनि मानिनेछ।

९.१.२ प्रभाव अनुगमन (Impact Monitoring)

प्रस्ताव कार्यान्वयनबाट भएका वातावरणीय परिवर्तन पत्ता लगाउन आयोजना निर्माण र सञ्चालनका क्रममा त्यस क्षेत्रको जनस्वास्थ्य लगायत पर्यावरणीय, सामाजिक र आर्थिक अवस्थाका सूचकको मूल्याङ्कन गरिनेछ।

९.१.३ नियमपालन अनुगमन (Compliance Monitoring)

नियमपालन अनुगमनमा प्रस्तावकले वातावरण संरक्षण सम्बन्धी निर्धारित मापदण्डको पालना गरेको छ भन्ने कुरा सुनिश्चित गर्न वातावरणीय गुणस्तरका विशेष सूचक वा प्रदूषणको अवस्था बारेमा आवधिक वा लगातार रूपमा अनुगमन गरी अभिलेख राखिनेछ।

९.२ वातावरणीय अनुगमनका सूचक

प्रस्ताव कार्यान्वयन हुने क्षेत्रको आधारभूत तथ्याङ्क, पहिचान तथा आकलन गरिएका अनुकूल वा प्रतिकूल प्रभाव एवं वातावरण संरक्षणका उपायहरूलाई ध्यान दिई प्रस्तावकले पालना गर्नुपर्ने र वातावरणीय प्रभावको प्रभावकारिताको अनुगमन गर्न सूचकहरू प्रतिवेदनमा उल्लेख गरिएको छ।

९.३ अनुगमनको विधि

आयोजनाको अनुगमनको लागि स्थलगत अध्ययन, आयोजना कार्यालयबाट प्राप्त हुने तथ्याङ्कहरू, स्थानीयहरूसँगको अन्तरक्रिया तथा सरोकारवालाहरूसँगको छलफल आदि विधि अपनाइनेछ। यसका साथै आयोजना क्षेत्रको नमुना (वायु, ध्वनि, पानी आदि) सङ्कलन गरी प्रयोगशाला परीक्षण गरी थप विश्लेषण गरिनेछ। आयोजनाको अनुगमन गर्दा विज्ञद्वारा तयार गरिएको सूचक/ मानकहरूको साथ आयोजनाको अनुगमन गरिनेछ। आयोजनाको अनुगमन कार्य गर्दा आयोजनासँग सम्बन्ध राख्ने विभिन्न निकायहरू, आयोजना कार्यालय, प्रस्तावक तथा प्रस्तावक अन्तर्गतका निकायहरू, आयोजनाबाट प्रभावित स्थानीय तह तथा वडा कार्यालयहरूको सहकार्यमा गरिनेछ।

९.४ अनुगमनको लागि समय तालिका

आयोजना निर्माण तथा सञ्चालनका विभिन्न अवस्थामा अनुगमन गर्नुपर्ने भएकाले सूचकको प्रकृति हेरी वातावरणीय अनुगमन गर्ने समया तालिका उल्लेख गरिनेछ।

९.५ अनुगमन गर्ने निकाय

यस खण्डले आयोजना कार्यान्वयनबाट हुने सम्भावित मुख्य मुद्दाहरूको बारेमा छलफल गर्छ र निगरानी तालिका र जिम्मेवारी सहित न्यूनीकरणका उपायहरूको प्रस्ताव गर्दछ। प्रस्तावित आयोजनासँग सम्बन्धित वातावरणीय व्यवस्थापनको उत्तरदायित्वमा विभिन्न आयोजना निर्माण गर्ने निकायहरू समावेश गरिएका छन् र प्रत्येकको विशेष गतिविधिहरूका लागि विशेष जिम्मेवारहरू समेत तोकिएको छ।

वातावरण संरक्षण ऐन, २०७६ को दफा ३९ को उपदफा १ बमोजिम अनुगमन तथा निरीक्षणको लागि जिम्मेवार निकाय सम्बन्धित मन्त्रालय वा विभाग हुनेछ। श्री वन तथा वातावरण मन्त्रालय

तथा श्री संस्कृति, पर्यटन तथा नागरिक उड्डयन मन्त्रालय अन्तर्गत पर्यटन विभाग अनुगमन तथा निरीक्षणको लागि जिम्मेवार निकाय रहेको छ। सोही दफाको उपदफा २ बमोजिम आफ्नो क्षेत्रभित्रको वातावरण संरक्षण र संवर्द्धन गर्ने उद्देश्यले प्रदेश सरकार वा स्थानीय तह पनि अनुगमन तथा निरीक्षण गर्न सक्नेछ। वातावरण संरक्षण नियमावली, २०७७ को नियम ४५ को उप-नियम (१) बमोजिम प्रस्तावकद्वारा प्रत्येक ६ महिनामा आयोजनाको प्रभावको विषयमा स्वःअनुगमन गरी सो को प्रतिवेदन सम्बन्धित निकाय/विभागमा पेश गरिनेछ।

९.६ अनुगमनको लागि अनुमानित रकम

वातावरणीय अनुगमनका लागि आवश्यक जनशक्ति तथा अनुमानित बजेट रकम समेत विनियोजन गरी प्रतिवेदनमा उल्लेख गरिएको छ।

तालिका ४३ : प्रारम्भिक अवस्थाको अनुगमन, प्रभाव अनुगमन र नियमपालन अनुगमन

अनुगमनका प्रकार	अनुगमनका सूचक	अनुगमनको विधि	स्थान	समय	अनुमानित रकम (ने.रू.)	अनुगमन गर्ने निकाय
प्रभाव अनुगमन						
प्रदूषित पानी तथा फोहोरमैला	ढल निकासीको संरचना होटल वरपरका, बासिन्दामा परेको प्रभाव	स्थलगत भ्रमण, अन्तर्वार्ता, तस्बिरहरू	होटल परिसर	वर्षमा दुई पटक तीन वर्षसम्म	जनशक्ति खर्च	प्रस्तावक/स्थानीय निकाय
पानीको गुणस्तर	पानी निकास हुने ठाँउ अवलोकन, विभिन्न प्यारामिटरहरूको परीक्षण	नमुना सङ्कलन र प्रयोगशाला परीक्षण	होटल परिसर	निर्माण तथा सञ्चालन चरणमा वर्षको दुई पटक	६०,०००।- (एक पटकको खर्च)	प्रस्तावक
वायुको गुणस्तर	हावामा PM10, PM2.5 र TSP को परिमाण	स्थलगत निरीक्षण र आधारभूत तथ्याङ्कसँग तुलना गर्ने, Volumetric Air Sampler मार्फत	होटल परिसर	निर्माण तथा सञ्चालन चरणमा वर्षको एक पटक	२५,०००।- (एक पटकको खर्च)	प्रस्तावक/ श्री वन तथा वातावरण मन्त्रालय/ पर्यटन विभाग
ध्वनिको तह	ध्वनिको परिमाण	ध्वनि मापक यन्त्र मार्फत आधारभूत तथ्याङ्कसँग तुलना गर्ने	होटल परिसर	निर्माण तथा सञ्चालन चरणमा वर्षको दुई पटक	२०,०००।- (एक पटकको खर्च)	प्रस्तावक/ स्थानीय निकाय

अनुगमनका प्रकार	अनुगमनका सूचक	अनुगमनको विधि	स्थान	समय	अनुमानित रकम (ने.रू.)	अनुगमन गर्ने निकाय
अर्थतन्त्रमा परिवर्तन	होटलमा संलग्न जनशक्तिहरू	होटल परिसर अवलोकन, कर्मचारीहरूको साथ छलफल	होटल भित्र	निर्माण तथा सञ्चालन चरणमा आवश्यकता अनुसार	जनशक्ति खर्च	प्रस्तावक/ स्थानीय निकाय
व्यवसायजन्य स्वास्थ्य सुरक्षा	दुर्घटनाहरूको प्रकार र क्षतिपूर्ति	होटल परिसर अवलोकन, कर्मचारीहरूको साथ छलफल	होटल परिसर	निर्माण तथा सञ्चालन चरणमा वर्षको तीन पटक	जनशक्ति खर्च	प्रस्तावक/ स्थानीय निकाय
हरियालीको कारण होटल परिसरको सौन्दर्य सुधार	वृक्षारोपण र बगैंचा क्षेत्र	होटल परिसर अवलोकन	होटल परिसर	सञ्चालन चरणमा वर्षको दुई पटक	जनशक्ति खर्च	प्रस्तावक
नियमपालन अनुगमन						
वातावरणीय प्रभाव मूल्याङ्कन प्रतिवेदनमा सुझाइएका बढोत्तीकरण तथा	वातावरणीय व्यवस्थापन योजनाले समावेश गरेका सम्पूर्ण न्यूनीकरणका उपायहरू निर्माण तथा	स्थलगत अवलोकन/ अन्तर्वार्ता/ प्रतिवेदन अध्ययन	होटल परिसर	निर्माण तथा सञ्चालन चरणमा वर्षको दुई पटक	जनशक्ति खर्च	श्री वन तथा वातावरण मन्त्रालय/ पर्यटन विभाग/वातावरण विभाग

अनुगमनका प्रकार	अनुगमनका सूचक	अनुगमनको विधि	स्थान	समय	अनुमानित रकम (ने.रू.)	अनुगमन गर्ने निकाय
न्यूनीकरणका उपायहरू पालना गरे/ नगरेको	सञ्चालन चरणमा लागू गरिएको					
प्रदूषण रोकथाम, पानी, वायु, ध्वनि	वायु गुणस्तर, ध्वनिको परिमाण	स्थलगत अवलोकन/ रेकर्डहरूको समीक्षा/ कर्मचारीहरूको साथ छलफल/ ध्वनि मापक यन्त्र मार्फत/ प्रयोगशाला परीक्षण	होटल परिसर	निर्माण तथा सञ्चालन चरणमा वर्षको तीन पटक	१,५०,०००।- (एक पटकको खर्च)	श्री वन तथा वातावरण मन्त्रालय/ पर्यटन विभाग/वातावरण विभाग
Sewage Treatment Plant बाट प्रशोधन हुने पानीको गुणस्तर	पानीको विभिन्न parameter को परीक्षण	प्रयोगशाला परीक्षण	होटल परिसर	सञ्चालन चरणमा वर्षको तीन पटक	४५,०००।- (एक पटकको खर्च)	वातावरण विभाग
फोहोर व्यवस्थापन, वातावरणीय संरक्षणका	3R (reduce, reuse, recycle) सिद्धान्तको अभ्यास, Waste water treatment plant को व्यवस्था	स्थलगत अवलोकन/ रेकर्डहरूको समीक्षा/ कर्मचारीहरूको साथ छलफल	होटल परिसर	निर्माण तथा सञ्चालन चरणमा वर्षको तीन पटक	जनशक्ति खर्च	श्री वन तथा वातावरण मन्त्रालय/ पर्यटन विभाग/वातावरण विभाग

अनुगमनका प्रकार	अनुगमनका सूचक	अनुगमनको विधि	स्थान	समय	अनुमानित रकम (ने.रू.)	अनुगमन गर्ने निकाय
उपायहरूको नियमपालन						
हरियालीको व्यवस्थापन	वृक्षारोपण र बगैंचा क्षेत्र	होटल परिसर अवलोकन	होटल परिसर	सञ्चालन चरणमा वर्षको दुई पटक	जनशक्ति खर्च	श्री वन तथा वातावरण मन्त्रालय/ पर्यटन विभाग/वातावरण विभाग
विपद् जोखिम व्यवस्थापन	व्यक्तिगत सुरक्षा उपकरण (PPE) को प्रावधान, सेफ्टी नेटको व्यवस्था, कर्मचारीलाई आगोको खतराहरू बारे जानकारी, आपतकालीन निकास र आगो निभाउने उपकरण	स्थलगत अवलोकन/ कर्मचारीहरूको साथ छलफल	होटल परिसर	सञ्चालन चरणमा वर्षको दुई पटक	जनशक्ति खर्च	श्री वन तथा वातावरण मन्त्रालय/ पर्यटन विभाग/वातावरण विभाग/स्थानीय निकाय
स्थानीय रोजगारी	स्थानीय कर्मचारीहरूको संख्या	निरीक्षण/ कर्मचारीहरूको साथ छलफल	होटल परिसर	सञ्चालन चरणमा वर्षको दुई पटक	जनशक्ति खर्च	श्री वन तथा वातावरण मन्त्रालय/ पर्यटन

अनुगमनका प्रकार	अनुगमनका सूचक	अनुगमनको विधि	स्थान	समय	अनुमानित रकम (ने.रू.)	अनुगमन गर्ने निकाय
						विभाग/वातावरण विभाग/स्थानीय निकाय
व्यवसायजन्य स्वास्थ्य सुरक्षा	स्वास्थ्य बीमा र स्वास्थ्य जाँच, कर्मचारीहरूलाई व्यक्तिगत सुरक्षा उपकरणको प्रावधान	रेकर्डहरूको समीक्षा, कर्मचारीहरूसँग छलफल	होटल परिसर	निर्माण तथा सञ्चालन चरणमा वर्षको दुई पटक	जनशक्ति खर्च	श्री वन तथा वातावरण मन्त्रालय/ पर्यटन विभाग/वातावरण विभाग/स्थानीय निकाय
गुनासो व्यवस्थापन	कर्मचारी तथा स्थानीयहरूको गुनासो भए/ नभएको	स्थलगत अवलोकन/ कर्मचारी तथा स्थानीयहरूसँग छलफल	होटल परिसर	निर्माण तथा सञ्चालन चरणमा वर्षको तीन पटक	जनशक्ति खर्च	श्री वन तथा वातावरण मन्त्रालय/ पर्यटन विभाग/वातावरण विभाग/स्थानीय निकाय

अनुगमनका लागि अनुमानित लागत

होटलले पानीको गुणस्तर, वायुको गुणस्तर र ध्वनिको स्तर जस्ता सूचकको मापन गर्नेछ। प्रत्येक वर्षका लागि यस्तो अनुगमनको लागत र जनशक्ति खर्चहरू तल तालिकामा प्रस्तुत गरिएको छ।

तालिका ४४: अनुगमनका लागि अनुमानित लागत

क्र.सं.	विवरण	संख्या	दर	लागत (ने.रू.)
१.	वातावरण विद्	२	७५,०००	१,५०,०००
२.	सामाजिक-आर्थिक विज्ञ	१	६५,०००	६५,०००
३.	प्रयोगशाला परीक्षण तथा जल, ध्वनि आदि परीक्षण कार्य	एक मुष्ठ		२,५५,०००
४.	स्टेसनरी	एक मुष्ठ		१०,०००
५.	यातायात	एक मुष्ठ		२५,०००
	कुल			५,०५,०००

परिच्छेद १० : वातावरणीय परीक्षण

वातावरणीय परीक्षण भनेको एक यस्तो वातावरणीय अनुसन्धान हो, जसमा पूर्वकालिण तथा वर्तमान क्रियाकलाप र वातावरणीय व्यवस्थापन आंकलन गर्न प्रयोग गरिन्छ। वातावरणीय परीक्षण आयोजनाको कारणले हुने नकारात्मक प्रभावका न्यूनीकरण उपायहरू र वास्तविक प्रभावहरूको मूल्याङ्कन गरेर वातावरणीय अवस्थाको पूर्वकालिण तथा वर्तमान अवस्था जान्नको लागि सञ्चालन गरिन्छ। वातावरण संरक्षण ऐन, २०७६ को दफा १२ मा उल्लेख भए अनुसार होटल निर्माण तथा संचालनमा आएको दुई वर्ष भुक्तान भएको मितिले ६ महिना भित्र वातावरणीय परीक्षण गरिनेछ।

१०.१ वातावरणीय परीक्षण

वातावारणीय परीक्षणका किसिम देहाय बमोजिमका हुनेछन् :

क. निर्णय तहको परीक्षण,

ख. कार्यान्वयन परीक्षण,

ग. कार्यको प्रभावकारिता परीक्षण,

घ. आयोजना प्रभाव परीक्षण,

ङ. आकलन गरिएको प्रविधि परीक्षण,

च. वातावरणीय प्रभाव मूल्याङ्कन प्रक्रिया परीक्षण।

१०.२ वातावरणीय परीक्षणमा सामान्यतया तीन पक्ष संलग्न हुने गर्दछन्:

क. परीक्षक,

ख. परीक्षित पक्ष (प्रस्तावसँग सरोकार भएको)

ग. तेस्रो पक्ष

१०.३ वातावरणीय परीक्षणको प्रकार

बाध्यकारी परीक्षण वा स्वैच्छिक परीक्षणको लागि संलग्न पक्ष वा संस्थाको आधारमा वातावरणीय परीक्षण आन्तरिक वा बाह्य हुन सक्नेछन्।

क. आन्तरिक परीक्षण,

ख. बाह्य परीक्षण,

१०.४ वातावरणीय परीक्षण प्रतिवेदनको ढाँचा:

प्रस्तावित आयोजनाको वातावरणीय परीक्षण प्रतिवेदनको ढाँचा निम्न बमोजिमको हुनेछ।

तालिका ४५ : वातावरणीय परीक्षण प्रतिवेदनको ढाँचा

अध्याय १	यस अध्यायमा वातावरणीय परीक्षण प्रतिवेदनकोभित्र मुख्य मुख्य कुराहरू समावेश गरी प्रतिवेदनको कार्यकारी सारांश लेखिनेछ।
अध्याय २	यस अध्यायमा परीक्षण प्रशासनिक तथा परीक्षण कार्यको विवरण, आयोजना स्थलमा गरिएका अन्तर्वार्ता, परीक्षण गर्ने पक्ष तथा परीक्षणका क्षेत्र र विधि समावेश गरिनेछ। साथै वातावरणीय अनुगमन, परीक्षणसँग सम्बन्धित तथ्याङ्क तथा विवरण पनि समावेश गरिनेछ।
अध्याय ३	यस अध्यायमा परीक्षणको पूर्ण विवरण समावेश गरिनेछ।
अध्याय ४	यस अध्यायमा आयोजना सम्बन्धमा पालना गर्नुपर्ने सुझाव तथा सुधारात्मक कार्य समावेश गरिनेछ।
अनुसूची	अनुसूचीमा तथ्याङ्क र विवरण समावेश गरिनेछ।
परीक्षण गर्ने समूहमा समावेश हुनुपर्ने जनशक्ति	वातावरणीय परीक्षण प्रतिवेदनको तयारीको क्रममा प्रस्तावसँग विषय मिल्ने विज्ञ जस्तै वातावरण विज्ञ, सामाजिक, आर्थिक, सांस्कृतिक विज्ञ, फोहोरमैला व्यवस्थापन विज्ञ आदि समावेश गरिनेछ।

तालिका ४६ : वातावरणीय परीक्षणको लागि चेकलिष्ट

क्र.सं.	विवरण	आयोजनाको क्रियाकलाप	अनुमान गरिएको प्रभाव	खास प्रभाव	न्यूनीकरणका उपाय	प्रभावकारीता	सूचना स्रोत	तथ्यांक स्रोत
भौतिक वातावरण								
१.	फोहोर मैलाको व्यवस्थापन							
२.	फोहोर पानीको व्यवस्थापन							
३.	वायुको गुण							
४.	पानीको गुण							
५.	ध्वनिको मात्रा							
६.	जलस्रोत							
जैविक वातावरण								
१.	होटल क्षेत्र भर हरियाली प्रवर्दन							
२.	वनस्पति							
३.	जीवजन्तु							
सामाजिक आर्थिक तथा साँस्कृतिक वातावरण								
१.	व्यवसायजन्य तथा स्वास्थ्यको सुरक्षा							
२.	गुनासो सुनुवाइ							

क्र.सं.	**विवरण**	**आयोजनाको क्रियाकलाप**	**अनुमान गरिएको प्रभाव**	**खास प्रभाव**	**न्यूनीकरणका उपाय**	**प्रभावकारीता**	**सूचना स्रोत**	**तथ्यांक स्रोत**
३.	स्वास्थ्य तथा सरसफाइ							
४.	प्रकोप नियन्त्रण/ विपद् व्यवस्थापन							
५.	रोजगारी							
६.	लैङ्गिक सवाल							
७.	धार्मिक तथा साँस्कृतिक स्थिति							
८.	सामाजिक स्थिति							

परिच्छेद ११ : निष्कर्ष तथा प्रतिबद्धता

११.१ निष्कर्ष

होटल मिस्टिक माउन्टेनको स्तरोन्नतीको लागि अध्ययन गरी यस वातावरणीय प्रभाव मूल्याङ्कन प्रतिवेदन तयार गरिएको छ। यस अध्ययनबाट प्रस्तावित आयोजनाको निर्माण तथा सञ्चालनले यस ठाउँको भौतिक, जैविक, सामाजिक, आर्थिक र सांस्कृतिक वातावरणमा सिमित रूपमा प्रभाव पर्ने देखिएको छ भने स्थानीय स्तर, क्षेत्रीय स्तर र राष्ट्रिय स्तरमा यस आयोजनाले फाइदा पुऱ्याउनेछ। यस सुविधायुक्त होटलको उद्देश्य विभिन्न देशहरूबाट आएका पाहुनाहरूलाई सेवा प्रदान गर्नु रहेको छ। होटलबाट प्रभावित हुने क्षेत्रको वातावरणीय अवस्थिति, कार्यान्वयन विधिहरू तथा क्रियाकलापहरूको अध्ययनबाट वातावरणमा दुबै सकारात्मक तथा नकारात्मक प्रभावहरू पर्ने अनुमान गरिएको छ। व्यवस्थापन योजना बनाई कार्यसञ्चालन गरिएमा पर्यटन विकासको प्रबन्ध मात्र नभई बहुआयामिक विषयमा यस क्षेत्रको विकासमा ठुलो सहयोग पुग्नेछ। आयोजनाबाट स्थानीय वातावरणमा पर्नसक्ने नकारात्मक वातावरणीय प्रभावहरूको विश्लेषणबाट प्रभाव न्यूनीकरणका उपायहरू पहिचान गरी वातावरणीय अध्ययन प्रतिवेदनमा समावेश गरिएको छ। त्यस्तै प्रस्ताव कार्यान्वयनबाट हुने सकारात्मक प्रभावहरूलाई बढोत्तरी गर्ने विषयलाई पनि प्रतिवदेनमा उल्लेख गरिएको छ। यस प्रतिवेदनमा उल्लेख भएका सम्पूर्ण प्रभाव न्यूनीकरणका उपायहरू तथा सकारात्मक प्रभाव बढोत्तरीका उपायहरूको अनिवार्य कार्यान्वयन गरिनेछ। यस आयोजनाको स्वीकृतिको लागि वातावरणीय प्रभाव मूल्याङ्कन पर्याप्त रहेको छ। नकारात्मक वातावरणीय प्रभावहरूको न्यूनीकरण र संलग्न वातावरणीय अनुगमन योजना कार्यान्वयन गरी तोकिएको स्थान र परिमाणभित्र रहने गरी स्वीकृत भएको मितिबाट लागू हुने गरी प्रस्तावित आयोजना कार्यान्वयन गर्ने निष्कर्ष निकालिन्छ।

११.२ प्रतिबद्धता

यस प्रतिवेदनमा अनुकूल प्रभाव अधिकतम र प्रतिकूल प्रभाव न्यून गर्ने उपायहरूसँगै लाग्ने अनुमानित रकम र कार्यान्वयनको जिम्मेवारी समेत समावेश गरिएको छ। यी सुझाव गरिएका सम्पूर्ण उपायहरू कार्यान्वयन गरेमा अनुमान गरिएका प्रतिकूल प्रभावलाई स्वीकारयोग्य तहमा पुऱ्याउन सकिन्छ। उल्लेखित सम्पूर्ण उपायहरू प्रभावकारी रूपमा कार्यान्वयन गरेमा सम्भावित प्रतिकूल प्रभावहरूलाई वातावरणीय रूपमा स्वीकार्य तहमा ल्याउन सकिनेछ। यस वातावरणीय प्रभाव मूल्याङ्कन प्रतिवेदनको वातावरणीय व्यवस्थापन योजनामा प्रस्तुत भएका सम्पूर्ण कार्यहरूको

परिपालना गर्ने, र भविष्यमा देखा पर्न सक्ने अन्य प्रभावको न्यूनीकरण समेत गर्ने प्रतिवद्धता यस प्रस्तावकले गर्दछ। साथै, परियोजना सञ्चालनले सिर्जना गर्ने सकारात्मक प्रभावहरू जस्तै रोजगारी सृजना, पर्यटन प्रवर्द्धन, स्थानीय पूर्वाधारको सुधार तथा सामाजिक उत्तरदायित्व कार्यक्रम मार्फत समुदायमा हुने सकारात्मक परिवर्तनहरू लाई अझ प्रभावकारी बनाउने कार्यमा प्रस्तावक पूर्णतः प्रतिवद्ध रहेको छ।

सन्दर्भ सामग्री

- नेपाल सरकार, (२०७७): "वातावरण संरक्षण नियमावली, २०७७", नेपाल सरकार, काठमाण्डौ, नेपाल।
- नेपाल सरकार, (२०७६): "वातावरण संरक्षण ऐन, २०७६", नेपाल सरकार, काठमाण्डौ, नेपाल।
- नेपाल कानुन आयोग, www.lawcommission.gov.np
- नेपाल सरकार, (२०५०): "राष्ट्रिय वातावरणीय प्रभाव मूल्याङ्कन निर्देशिका", नेपाल सरकार, काठमाण्डौ, नेपाल।
- मण्डनदेउपुर नगरपालिका प्रोफाइल, २०८२, https://mandandeupurmun.gov.np/
- राष्ट्रिय तथ्याङ्क कार्यालय, (२०७८): "राष्ट्रिय जनगणना २०७८", नेपाल सरकार, राष्ट्रिय तथ्याङ्क कार्यालय, थापाथली, काठमाण्डौ, नेपाल।
- राष्ट्रिय भवन संहिता, नेपाल सरकार, भौतिक योजना तथा निर्माण मन्त्रालय, शहरी विकास तथा भवन निर्माण विभाग, बबरमहल, काठमाण्डौ, नेपाल।
  - राष्ट्रिय भवन संहिता, १०५) २०७७-Site Consideration For Seismic Hazards)
  - राष्ट्रिय भवन संहिता, २०८-२००३ (Sanitary And Plumbing Design Requirements)
- स्थलगत सर्वेक्षण, २०८१

अनुसूचीहरू

अनुसूची १ :

क्षेत्र निर्धारण तथा कार्यसूची स्वीकृत पत्र र स्वीकृत कार्यसूची

नेपाल सरकार
वन तथा वातावरण मन्त्रालय
पो.व.नं. : ३५८७
सिंहदरवार, काठमाडौं

पत्र संख्या :-
चलानी नं. :-९२

मितिः २०८२/०४/०१

विषयः क्षेत्र निर्धारण (SD) र कार्यसूची (ToR) स्वीकृत भएको सम्बन्धमा।

श्री संस्कृति, पर्यटन तथा नागरिक उड्डयन मन्त्रालय
सिंहदरबार, काठमाडौं।

उपरोक्त सम्बन्धमा, तहाँ मन्त्रालयको च.नं. २५९, मिति २०८१/१०/११ को सिफारिस पत्रसाथ प्राप्त भएको श्री होटल मिस्टिक माउन्टेन प्रा.लि. द्वारा काभ्रेपलाञ्चोक जिल्ला, मण्डनदेउपुर नगरपालिका वडा नं. २, रोहिणीमा प्रस्ताव गरिएको चारतारे स्तरको होटल मिस्टिक माउन्टेन (२९४ शय्यामा स्तरोन्नति) को वातावरणीय प्रभाव मूल्याङ्कन (EIA) सम्बन्धी क्षेत्र निर्धारण (SD) र कार्यसूची (ToR) सम्बन्धमा कारबाही हुँदा वातावरण संरक्षण नियमावली, २०७७ को नियम ४(७) र नियम ५(५) बमोजिम वन तथा वातावरण मन्त्रालय (सचिवस्तर) को मिति २०८२/०३/३२ को निर्णयानुसार तपसिलमा उल्लेखित शर्तहरू लागु हुने गरी प्रस्तावकबाट पेश गरिएको अन्तिम परिमार्जित क्षेत्र निर्धारण तथा कार्यसूची (असार, २०८२) स्वीकृत भएको व्यहोरा अनुरोध गरिन्छ।

शर्तहरू:

१. स्वीकृत क्षेत्र निर्धारण तथा कार्यसूचीको आधारमा वातावरण संरक्षण नियमावली, २०७७ को नियम ८(११) बमोजिम दुई वर्षभित्र वातावरणीय प्रभाव मूल्याङ्कन (EIA) प्रतिवेदन तयार गरी पेश गर्नुपर्नेछ।

२. वातावरणीय प्रभाव अध्ययनको क्रममा थप वा नयाँ वातावरणीय सवाल तथा प्रभावहरू पहिचान भएमा तिनीहरूलाई समेत समेटेर EIA अध्ययन गर्नुपर्नेछ।

३. EIA प्रतिवेदन तयारीका क्रममा कार्यसूचीमा उल्लेख गरिएका आयोजनासम्बन्धी वातावरणीय प्रभावहरू तथा तिनको प्रभावकारी निराकरण, न्यूनीकरण वा क्षतिपूर्ति उपायहरू सोही क्रममा स्पष्ट रूपमा उल्लेख गर्नुपर्नेछ।

४. वातावरणीय व्यवस्थापन योजनामा सकारात्मक प्रभाव अभिवृद्धि र नकारात्मक प्रभाव न्यूनीकरण/निराकरण/क्षतिपूर्तिका उपायहरू, कार्यान्वयन हुने स्थान, जिम्मेवार निकाय तथा कार्यान्वयन समयसम्बन्धी स्पष्ट विवरण समावेश गर्नुपर्नेछ।

५. प्रतिवेदनमा फोहर व्यवस्थापन, कार्यस्थल सुरक्षा, आपतकालीन तयारी तथा गुनासो व्यवस्थापनसम्बन्धी छुट्टाछुट्टै योजनाहरू समावेश गर्नुपर्नेछ।

६. EIA अध्ययनका क्रममा प्रत्यक्ष रूपमा प्रभावित हुने घरधुरी तथा व्यक्तिगत/सार्वजनिक भौतिक संरचनासम्बन्धी सरोकारवालाहरूलाई छलफल, परामर्श तथा सार्वजनिक सुनुवाइ कार्यक्रममा संलग्न गराउनु पर्नेछ।

फोन नं. :-४२११७०३, ४२११७३७, ४२११५५५, ४२११८६४, फ्याक्स नं. :- ४२११८६८

नेपाल सरकार
वन तथा वातावरण मन्त्रालय
पो.व.नं. : ३९८७
सिंहदरवार, काठमाडौं

पत्र संख्या :-
चलानी नं. :-

७. सार्वजनिक सुनुवाइका क्रममा प्रस्तुत गरिएको जानकारी, सहभागीहरूको विवरण, माइन्युट पुस्तक, उठेका सवाल तथा राय/सुझावहरूलाई सम्बोधन गरिएको तालिकासहित EIA प्रतिवेदनमा समावेश गर्नुपर्नेछ।

८. आयोजना सम्बन्धी सार्वजनिक सुनुवाइ सम्पन्न गरी सम्बन्धित स्थानीय तह तथा विषयगत कार्यालयहरूको सिफारिससहित नियम ७(२) बमोजिमको सूचनाको समयावधि समाप्त भएपश्चात मात्र EIA प्रतिवेदन स्वीकृतिका लागि पेश गर्नुपर्नेछ।

९. EIA प्रतिवेदन स्वीकृतिका क्रममा प्रतिवेदनमा पहिचान गरिएका वातावरणीय प्रभावहरूको प्रभावकारी व्यवस्थापनका लागि आयोजना अन्तर्गत प्रस्तावित भौतिक संरचनाहरूको संख्या, आकार, क्षमता वा डिजाइनमा समेत मन्त्रालयले आवश्यक परिमार्जन/समायोजन गराउन सक्नेछ।

बोधार्थः
श्री होटल मिस्टिक माउन्टेन प्रा.लि.
मण्डनदेउपुर-२, रोहिणी, काभ्रेपलाञ्चोक।

.....
सुरेन्द्र राज पन्त
वैज्ञानिक अधिकत

"होटल मिस्टिक माउण्टेन (२९४ शय्यामा स्तरोन्नति)" को

वातावरणीय प्रभाव मूल्याङ्कनको कार्यसूची

मण्डनदेउपुर नगरपालिका वडा नं. २, रोहिणी

काभ्रेपलान्चोक जिल्ला, बागमती प्रदेश



प्रतिवेदन पेश गरिएको निकाय

नेपाल सरकार

वन तथा वातावरण मन्त्रालय

सिंहदरबार, काठमाण्डौ

मार्फत

संस्कृति, पर्यटन तथा नागरिक उड्डयन मन्त्रालय

सिंहदरबार, काठमाण्डौ

नेपाल सरकार वन तथा वातावरण मन्त्रालय सिंहदरबार, काठमाडौं

नेपाल सरकार, वन तथा वातावरण मन्त्रालयको मिति 2081/02/22 को ..... स्तरको निर्णय अनुसार स्वीकृत भएको ।

प्रस्तावक

होटल मिस्टिक माउन्टेन प्रा.लि.

मण्डनदेउपुर नगरपालिका वडा नं. २, काभ्रेपलान्चोक जिल्ला, बागमती प्रदेश


सम्पर्क नं.: ०१-६२००६४६, ०१-४००११०८

ईमेलः info@hotelmysticmountain.com

वेवसाइटः www.hotelmysticmountain.com

PRAKRITI CONSULT PVT. LTD.

असार, २०८२

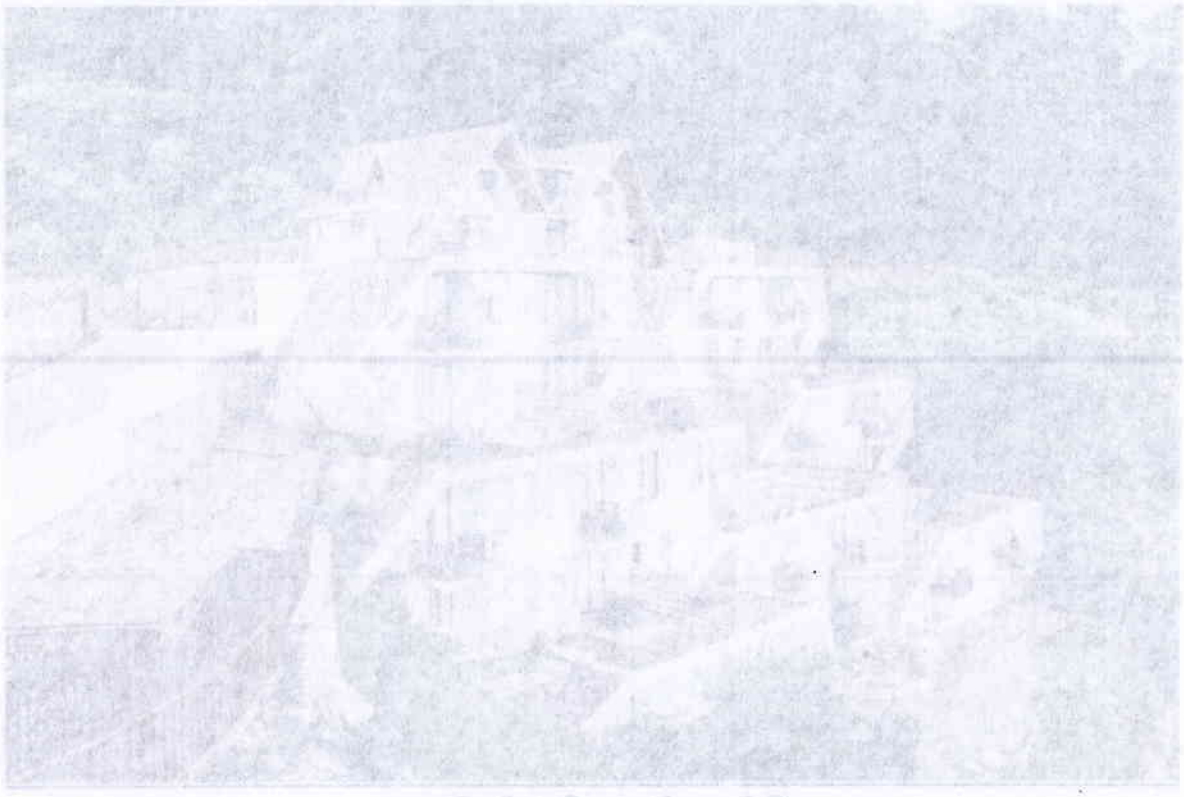

संक्षेपीकृत शब्दहरू र तिनका विस्तृत रूप

ई.सं.	ईस्वी सम्बत्
नं.	नम्बर
ने.रू.	नेपाली रूपैयाँ
प्रा.लि.	प्राइभेट लिमिटेड
वा.प्र.मू	वातावरणीय प्रभाव मूल्याङ्कन
वि.सं.	विक्रम सम्बत्
AC	Air Conditioner
CBS	Central Bureau of Statistics
EIA	Environmental Impact Assessment
FAR	Floor Area Ratio
GoN	Government of Nepal
IEE	Initial Environmental Examination
NBC	National Building Code
STP	Sewage Treatment Plan

एकाइहरू

कि.मि.	किलोमिटर
के.जी.	किलोग्राम
के.भि.ए.	किलो भोल्ट एम्पियर
मि.	मिटर
लि.	लिटर
व.मि.	वर्ग मिटर
%	प्रतिशत

विषय सूची

परिच्छेद १ : पृष्ठभूमि १
१.१ प्रतिवेदन तयार गर्ने व्यक्ति वा संस्थाको नाम र ठेगाना १
१.२ भूमिका १
१.३ प्रस्तावकको परिचय २
१.४ पत्राचार गर्ने पूर्ण ठेगाना २
१.५ परामर्शदाता संस्था वा व्यक्ति २
१.६ कार्यसूचीको उद्देश्य २
१.७ वातावरणीय प्रभाव मूल्याङ्कनका उद्देश्यहरू ३
१.८ वातावरणीय प्रभाव मूल्याङ्कनको औचित्य ३
परिच्छेद २ : प्रस्तावको बारेमा जानकारी ५
२.१ प्रस्तावको सामान्य परिचय ५
२.२ प्रस्तावको सान्दर्भिकता ५
२.३ अवस्थिति र पहुँच ६
२.४ प्रकृति / किसिम ७
२.५ आयोजनाको मुख्य विशेषताहरु ७
२.६ संरचनाको जानकारी र अवयव ८
२.७ प्रस्ताव सम्बन्धी क्रियाकलाप १०
२.७.१ निर्माण अघिको चरण १०
२.७.२ निर्माण चरण १०
२.७.२ सञ्चालन चरण ११
२.८ निर्माण योजना १७
२.९ आयोजनाको लागि आवश्यकता १८
२.९.१ आवश्यक जनशक्ति १८
२.९.२ निर्माण सामग्री १९
२.९.३ प्रयोग हुने ऊर्जा किसिम १९
२.१० प्रभाव क्षेत्र १९
परिच्छेद ३ : तथ्याङ्क सङ्कलन २०
३.१ प्रतिवेदन तयार गर्दा आवश्यक पर्ने तथ्याङ्क २०

PRAKRITI CONSULT PVT. LTD.
नेपाल सरकार
वन तथा वातावरण मन्त्रालय
सिंहदरबार काठमाडौं
HOTEL MYSTIC MOUNTAIN PVT. LTD. NAGARKOT

३.१.१ भौतिक तथा रासायनिक वातावरण.....२०
३.१.२ जैविक वातावरण.....२१
३.१.३ सामाजिक, आर्थिक तथा सांस्कृतिक वातावरण.....२१
३.२ तथ्याङ्क सङ्कलन गर्न अपनाइने विधि.....२२
३.२.१ सन्दर्भ सामाग्रीको पुनरावलोकन.....२२
३.२.२ स्थलगत अध्ययन.....२३
३.४ प्रतिवेदन तयारी.....२५
परिच्छेद ४ : प्रतिवेदन तयार गर्दा अध्ययन गर्नु पर्ने नीति ऐन, नियम, निर्देशिका, कार्यविधि र मापदण्डहरू.....२६
४.१ संविधान.....२६
४.२ ऐनहरू.....२६
४.३ नियम तथा नियमावलीहरू.....२७
४.४ नीतिहरू.....२८
४.५ रणनीतिहरू.....२८
४.६ योजना.....२८
४.७ निर्देशिकाहरू.....२८
४.८ कार्यविधिहरू.....२८
४.९ मापदण्डहरू.....२८
परिच्छेद ५ : अवधि, बजेट तथा जनशक्ति.....३०
५.१ समय.....३०
५.२ बजेट.....३०
५.३ अध्ययन टोली.....३१
परिच्छेद ६ : प्रस्ताव कार्यान्वयन गर्दा वातावरणमा पर्न सक्ने मुख्य सवाल.....३२
६.१ वातावरणीय प्रभाव मूल्याङ्कन प्रतिवेदन तयार पार्न प्राथमिकीकरण गरिएका सवाल...३२
६.१.१ सकारात्मक सवालहरू.....३२
६.१.१.१ निर्माण चरण.....३२
६.१.१.२ सञ्चालन चरण.....३२
६.१.२ नकारात्मक सवालहरू.....३२
६.१.२.१ भौतिक वातावरण.....३२

PRAKRITI CONSULT PVT. LTD.
नेपाल सरकार
वन तथा वातावरण मन्त्रालय
सिंहदरबार, काठमाडौं
HOTEL MYSTIC MOUNTAIN * NAGARKOT

६.१.२.२ जैविक वातावरण ३३
६.१.२.३ सामाजिक, सांस्कृतिक तथा आर्थिक वातावरण ३४
परिच्छेद ७ : विश्लेषण ३५
७.१ प्रभाव पहिचान, आकलन र मूल्याङ्कन ३५
७.२ प्रभाव पहिचान, आकलन, तह निर्धारण र उल्लेखनीयताको मूल्याङ्कन ३५
परिच्छेद ८: प्रस्ताव कार्यान्वयनका विकल्पहरू ३७
परिच्छेद ९: प्रभाव ३८
परिच्छेद १०: वातावरणीय व्यवस्थापन योजना ३९
परिच्छेद ११ : अनुगमन योजना ४१
११.१ अनुगमनका प्रकार ४१
११.१.१ प्रारम्भिक अवस्थाको अनुगमन (Baseline Monitoring) ४१
११.१.२ प्रभाव अनुगमन (Impact Monitoring) ४२
११.१.३ नियमपालन अनुगमन (Compliance Monitoring) ४२
११.२ वातावरणीय अनुगमनका सूचक ४२
११.३ अनुगमनको विधि ४२
११.४ अनुगमनको लागि समय तालिका ४३
११.५ अनुगमन गर्ने निकाय ४३
परिच्छेद १२: वातावरणीय परीक्षण ४४
परिच्छेद १३ : अन्य आवश्यक विषय ४५

अनुसूची

अनुसूची १: चेक लिष्ट

तालिकाहरू

तालिका १ : होटलको मुख्य विशेषताहरु ७
तालिका २ : होटलको भवन विवरणहरू ९
तालिका ३ : होटल निर्माण तथा सञ्चालन चरणमा प्रयोग हुने उपकरण र जडान हुने सुविधाहरु १२
तालिका ४ : निर्माण योजना १७

PRAKRITI CONSULT PVT. LTD.
नेपाल सरकार वन तथा वातावरण मन्त्रालय सिंहदरबार, काठमाडौं
MYSTIC MOUNTAIN PVT. LTD. HOTEL MYSTIC NAGARKOT

तालिका ५: आयोजनासँग सम्बन्धित सन्दर्भ ग्रन्थ तथा स्रोतहरू..... २२
तालिका ६ : वातावरणीय प्रभाव मूल्याङ्कन अध्ययन तालिका..... ३०
तालिका ७ : अध्ययन टोली..... ३१
तालिका ८ : प्रभाव मापदण्ड, वातावरण संरक्षण नियमावली, २०७७..... ३५
तालिका ९: प्रभाव पहिचान, आकलन, तह निर्धारण र उल्लेखनीयताको मूल्याङ्कन..... ३६
तालिका १०: वातावरणीय व्यवस्थापन योजनाको खाँका..... ३९
तालिका ११ : अनुगमन योजनाको म्याट्रिक्स..... ४३
तालिका १२ : वातावरणीय परीक्षण..... ४४

चित्र

चित्र १: गुगल अर्थमा होटलको अवस्थिति.....६
चित्र २: टोपो नक्सामा होटलको अवस्थिति ७

PRAKRITI CONSULT PVT. LTD.

नेपाल सरकार
वन तथा वातावरण मन्त्रालय
सिंहदरबार, काठमाडौं

MYSTIC MOUNTAIN PVT. LTD. HOTEL MYSTIC NAGARKOT

परिच्छेद १ : पृष्ठभूमि

१.१ प्रतिवेदन तयार गर्ने व्यक्ति वा संस्थाको नाम र ठेगाना

प्रस्तावकद्वारा यस होटलको वातावरणीय प्रभाव मूल्याङ्कन अध्ययनको जिम्मा प्रकृति कन्सल्ट प्रा.लि. लाई दिईएको छ, जसको ठेगाना यस प्रकार रहेको छ :

प्रकृति कन्सल्ट प्रा.लि.
काठमाण्डौ महानगरपालिका, वडा नं. १०, बानेश्वर, काठमाण्डौ जिल्ला, वागमती प्रदेश
सम्पर्क नं.: ०१-५१७२२२६
इमेल: info@prakriticonsult.com.np
वेवसाइट: www.prakriticonsult.com.np

१.२ भूमिका

प्राकृतिक र सांस्कृतिक सम्पदाको कारण नेपालमा पर्यटन क्षेत्रको विकासको ठुलो सम्भावना रहेको छ। नेपालको धरातलीय स्वरूप हिमाल, पहाड, तराई तथा यहाँका प्राकृतिक स्रोत नदी, नाला, तालतलैया, वन, जंगल, वन्यजन्तुहरूको विविधता, सुन्दर हिमालका परिदृश्य र अद्वितीय संस्कृति मुख्य पर्यटक आकर्षणका स्रोतहरू हुन्। प्राकृतिक र सांस्कृतिक सम्पदाको धनी देश नेपालमा पर्यटकको आगमन दिनदिनै बढ्दै गएको छ। पर्यटनले राष्ट्रिय अर्थतन्त्रमा ठुलो योगदान पुऱ्याउँदछ। यसले कुल ग्राहस्थ उत्पादनमा प्रत्यक्ष योगदान पुऱ्याउनुका साथै ठुलो संख्यामा मानिसहरूलाई रोजगारीको अवसर पनि प्रदान गर्दछ। नेपालको पर्यटन नीति २०६५, पर्यटन ऐन २०३५ तथा त्यसको संसोधन २०४२ र २०५३ ले पनि पर्यटनलाई राष्ट्रिय प्राथमिकताका विकास सम्भाव्यताका क्षेत्रहरूमा एउटा महत्वपूर्ण क्षेत्रको रूपमा राखेको छ।

यसै सन्दर्भमा होटल मिस्टिक प्रा.लि. द्वारा बागमती प्रदेश, काभ्रेपलान्चोक जिल्ला, मण्डनदेउपुर नगरपालिका वडा नं. २, रोहिणीमा चार तारे स्तरमा सञ्चालन गरी राष्ट्रिय तथा अन्तर्राष्ट्रिय पर्यटकहरूलाई सेवा दिँदै आएको छ। यस होटल वि.सं. २०७३ देखि होटल मिस्टिक माउन्टेन प्रा.लि. अन्तर्गत ७१ पाहुना कोठामा ९९ शय्यामा सञ्चालन हुँदै आएको छ र यसको लागि प्रारम्भिक वातावरणीय परीक्षण प्रतिवेदन वि.सं. २०७४।११।२१ मा श्री पर्यटन विभागवाट स्वीकृत भएको थियो। हाल प्रस्तावकद्वारा यस आयोजनाको क्षमता वृद्धि गर्ने योजना रहकोले

PRAKRITI CONSULT PVT. LTD.
नेपाल सरकार वन तथा वातावरण मन्त्रालय सिंहदरवार, काठमाडौं
MOUNTAIN PVT. LTD. * HOTEL MYSTIC * NAGARKOT

थप ४ नयाँ भवन निर्माण गरी सोको क्षमता ९९ पाहुना कोठामा १९५ शय्या गरी कुल १७० पाहुना कोठामा २९४ शय्या क्षमतामा होटल सञ्चालन गर्ने उद्देश्य राखेको छ।

१.३ प्रस्तावकको परिचय

होटल मिस्टिक माउन्टेनको प्रस्तावक होटल मिस्टिक माउन्टेन प्रा.लि. रहेको छ।

१.४ पत्राचार गर्ने पूर्ण ठेगाना

प्रस्तावक कम्पनीको पुरा नाम र ठेगाना तल उल्लेख गरिएको छ।

होटल मिस्टिक माउन्टेन प्रा.लि.
मण्डनदेउपुर नगरपालिका वडा नं. २, काभ्रेपलान्चोक जिल्ला, बागमती प्रदेश
सम्पर्क नं.: ०१-६२००६४६, ०१-४००११०८
इमेलः info@hotelmysticmountain.com
वेवसाइटः www.hotelmysticmountain.com

१.५ परामर्शदाता संस्था वा व्यक्ति

संस्था वा व्यक्तिको नामः प्रकृति कन्सल्ट प्रा.लि.

१.६ कार्यसूचीको उद्देश्य

वातावरणीय प्रभाव मूल्याङ्कन अध्ययन कार्यसूचीको प्रमुख उद्देश्य वातावरणीय प्रभाव मूल्याङ्कन अध्ययनका लागि मार्ग निर्देशन गर्नु हो। यस कार्यसूचीको उद्देश्यहरू निम्नानुसार छन् :

- वातावरणीय प्रभाव मूल्याङ्कन अध्ययनको प्रक्रिया व्यवस्थित गर्ने।
- वातावरणीय प्रभाव मूल्याङ्कन अध्ययन समय सीमा र अध्ययनको लागि अध्ययन प्रक्रियाको विवरण तयार गर्ने।
- होटल क्षेत्रको भौतिक, जैविक, सामाजिक, आर्थिक, सांस्कृतिक वातावरणको सकारात्मक र नकारात्मक प्रभाव पहिचान गर्ने।

१.७ वातावरणीय प्रभाव मूल्याङ्कनका उद्देश्यहरू

वातावरण संरक्षण ऐन, २०७६ र वातावरण संरक्षण नियमावली, २०७७ को मातहतमा रहेर यस होटलको वातावरणीय प्रभाव मूल्याङ्कन अध्ययन गर्न लागिएको हो। वातावरण संरक्षण ऐन, २०७६ र वातावरण संरक्षण नियमावली, २०७७ अनुसार गरिने होटलको वातावरणीय प्रभाव मूल्याङ्कन अध्ययनका उद्देश्यहरू निम्न अनुसार छन्:

- होटल क्षेत्रको विद्यमान भौतिक, रासायनिक, जैविक, सामाजिक, आर्थिक र सांस्कृतिक वातावरणीय अवस्था कस्तो छ पहिचान गर्ने।
- होटल सञ्चालन गर्दा होटल क्षेत्रको भौतिक, जैविक र सामाजिक वातावरणमा सकारात्मक र नकारात्मक प्रभावहरूको पहिचान, आकलन र मूल्याङ्कन गर्ने।
- सरोकारवालाहरूसँग छलफल गर्ने साथै विकल्पहरूको विश्लेषण गर्ने।
- नकारात्मक प्रभाव न्यूनीकरणका उपायहरू र सकारात्मक प्रभाव अभिवृद्धिका उपायहरू पहिल्याउने।
- अनुगमन लागत र योजना सहित वातावरणीय व्यवस्थापन योजनाको विकास गर्ने।

१.८ वातावरणीय प्रभाव मूल्याङ्कनको औचित्य

वातावरण संरक्षण ऐन, २०७६ को दफा ३, उपदफा २(क) अनुसार प्रचलित कानुन बमोजिम संघको अधिकार क्षेत्र भित्र पर्ने विषयसँग सम्बन्धित विकास निर्माण सम्बन्धी कार्य वा आयोजनाहरूको वातावरणीय अध्ययन संघ अन्तर्गत गर्नुपर्छ। नेपालको संविधान अनुकूल बनाउन केही नेपाल ऐनलाई संशोधन गर्ने ऐन, २०७५ को दफा ३४, उपदफा २ अन्तर्गत पर्यटन ऐनको दफा १४, उपदफा १ संशोधन गरिएको छ, जसमा तारे स्तरको होटल, बुटिक होटल तथा रिसोर्टहरू संघको क्षेत्राधिकार भित्र पर्ने उल्लेख छ। होटल मिस्टिक माउन्टेन हाल चार तारे होटलको रूपमा सञ्चालनरत रहेको र यसको स्तरोन्नति गरी पाँच तारे स्तरमा सञ्चालन गर्ने योजना रहेकोले यस होटलको वातावरणीय प्रभाव मूल्याङ्कन संघ अन्तर्गत गर्न लागिएको हो।

वातावरण संरक्षण नियमावली, २०७७ को नियम ३ सँग सम्बन्धित अनुसूची ३ को

- घ.१ अनुसार १०० शय्या भन्दा बढीको होटल/रिसोर्ट निर्माण, स्थापना तथा सञ्चालनका लागि वातावरणीय प्रभाव मूल्याङ्कन अध्ययन गर्नुपर्ने र यस होटलमा कुल २९४ शय्या संख्या रहने भएकोले;

PRAKRITI CONSULT PVT. LTD.
नेपाल सरकार वन तथा वातावरण मन्त्रालय सिंहदरबार, काठमाडौं
MYSTIC MOUNTAIN PVT. LTD. HOTEL MYSTIC MOUNTAIN NAGARKOT

- ज.२ अनुसार १०,००० वर्गमिटर क्षेत्रफल भन्दा माथिको Built Up Area वा Floor Area भएको आवासीय, व्यावसायिक वा आवासीय र व्यावसायिक दुवै प्रकृति भएको संयुक्त भवन निर्माण गर्नका लागि पनि वातावरणीय प्रभाव मूल्याङ्कन गर्नुपर्ने र यस होटलको कुल Floor Area १८,३४९.७४ वर्गमिटर भएकोले;
- ज.६ अनुसार २०,००० लिटर भन्दा बढी दैनिक भूमिगत पानीको प्रयोग हुने भवन निर्माण र सञ्चालनका लागि वातावरणीय प्रभाव मूल्याङ्कन गर्नुपर्ने र यस होटलले पूर्ण सञ्चालनको क्रममा दैनिक ५०,००० लिटर भूमिगत पानी प्रयोग गर्न सक्ने अनुमान गरिएकोले वातावरणीय प्रभाव मूल्याङ्कन अध्ययन गरिएको हो।

PRAKRITI CONSULT PVT. LTD.

नेपाल सरकार
वन तथा वातावरण मन्त्रालय
सिंहदरबार, काठमाडौं

HOTEL MYSTIC MOUNTAIN PVT. LTD. NAGARKOT

परिच्छेद २ : प्रस्तावको बारेमा जानकारी

२.१ प्रस्तावको सामान्य परिचय


होटल मिस्टिक माउन्टेन प्रा.लि. ले बागमती प्रदेशको काभ्रेपलान्चोक जिल्ला, मण्डनदेउपुर नगरपालिका वडा नं. २, रोहिणीमा होटल मिस्टिक माउन्टेन सञ्चालन गरी राष्ट्रिय तथा अन्तर्राष्ट्रिय पर्यटकहरूलाई सेवा दिदै आएको छ। यस होटल दुई वटा भवनमा ७१ कोठामा कुल ९९ शय्या सहित सञ्चालनरत छ भने यस होटलमा थप चार वटा भवनमा ९९ कोठामा १९५ शय्या थप गरी कुल १७० कोठामा २९४ शय्या क्षमताको होटल निर्माण तथा सञ्चालन गर्ने योजना रहेको छ। यस होटलको प्रारम्भिक वातावरणीय परीक्षण पर्यटन विभागबाट मिति २०७४/११/२१ मा स्वीकृत भैसकेको भएता पनि चार भवन थप गर्दा कुल २९४ शय्या हुने भएकोले यस होटलको वातावरणीय प्रभाव मूल्याङ्कन गर्न लागिएको हो। होटलको लागि ३६ रोपनी ४ आना ३ पैसा ०.९८ दाम (१८,४६७.५१ वर्ग मिटर) कुल जग्गाको क्षेत्रफल रहेको छ। यसै होटलको स्वामित्वमा रहेको जग्गामा मात्र होटल निर्माण तथा सञ्चालन गरिनेछ।

२.२ प्रस्तावको सान्दर्भिकता

नगरकोट नेपालको एक प्रसिद्ध पर्यटकीय स्थल हो। २,१६५ मिटरको उचाइमा रहेको नगरकोट हिमालयको मनोरम दृश्यको लागि प्रसिद्ध छ। नेपालको राजधानी काठमाण्डौ घुम्न आउने पर्यटक मध्ये अधिकांश पर्यटकहरूले नगरकोटको भ्रमण गर्ने गर्दछन्, साथै काठमाण्डौको व्यस्त जीवनबाट रिफ्रेस्मेन्टका लागि र केही समय प्रकृतिसँग रम्न नगरकोट आउने गर्दछन्। गर्मी मौसममा पनि चिसो वातावरण हुने नगरकोटबाट मौसम सफा भएको बेला उत्तरमा मनमोहक हिमालयका चुचुराहरूका साथै विश्वको सर्वोच्च शिखर सगरमाथाको रोमाञ्चक दृश्य हेर्न सकिन्छ, जसले गर्दा वर्षेनी लाखौं पर्यटन नगरकोट भ्रमण गर्दछन्। यहाँबाट देखिने अन्य हिमाल चुचुराहरूमा धौलागिरी हिमश्रृङ्खलादेखि कञ्चनजङ्घा हिमश्रृङ्खलासम्मको मनास्लु, गणेश, लाङटाङ, गौरीशङ्कर, चोयु, ल्होत्से, मकालु हिमाल इत्यादि छन्। नगरकोट क्षेत्र सूर्योदयको दृष्यावलोकन लागि पनि प्रसिद्ध छ। नगरकोटमा होटल मिस्टिक माउन्टन एक गुणस्तरीय सेवा प्रवाही होटल रूपमा चिनिन्छ। सन् २०१४ सालदेखी सञ्चालनरत यस होटलले आफ्नो विविध पाहुनाहरूको आवश्यकतालाई पूरा गर्दै आएको थियो। पर्यटकहरूको परिवर्तनशील परिदृश्यलाई ध्यानमा राखेर आवश्यक पूर्वाधारहरू थप गर्दै आफ्नो गुणस्तरीय सेवा सुविधाहरू स्तरोन्नति गर्दै दिगो वातावरण कायम गर्नु नै यस प्रस्तावको सान्दर्भिकता रहेको छ।


२.३ अवस्थिति र पहुँच

होटल मिस्टिक माउन्टेन बागमती प्रदेश, काभ्रेपलान्चोक जिल्ला, मण्डनदेउपुर नगरपालिका वडा नं. २, रोहिणीमा अवस्थित छ। होटल रहेको स्थान भौगोलिक रूपमा २७°४१'५४.९४" उत्तरी अक्षांश र ८५°३१'२७.५८" पूर्वी देशान्तरमा अवस्थित छ, जुन समुद्री सतहबाट करिब १,९२८ मिटर उचाइमा पर्दछ। यस होटल नगरकोटबाट करिब १ कि.मि. (Aerial Distance) उत्तरतर्फ र नगरकोट बस स्टपबाट करिब ३ कि.मि. दक्षिण-पूर्वमा रहेको छ। होटल रहेको स्थानको गुगल अर्थ नक्सा र टोपो नक्सा चित्र नं. १ र चित्र नं. २ मा क्रमशः राखिएको छ।

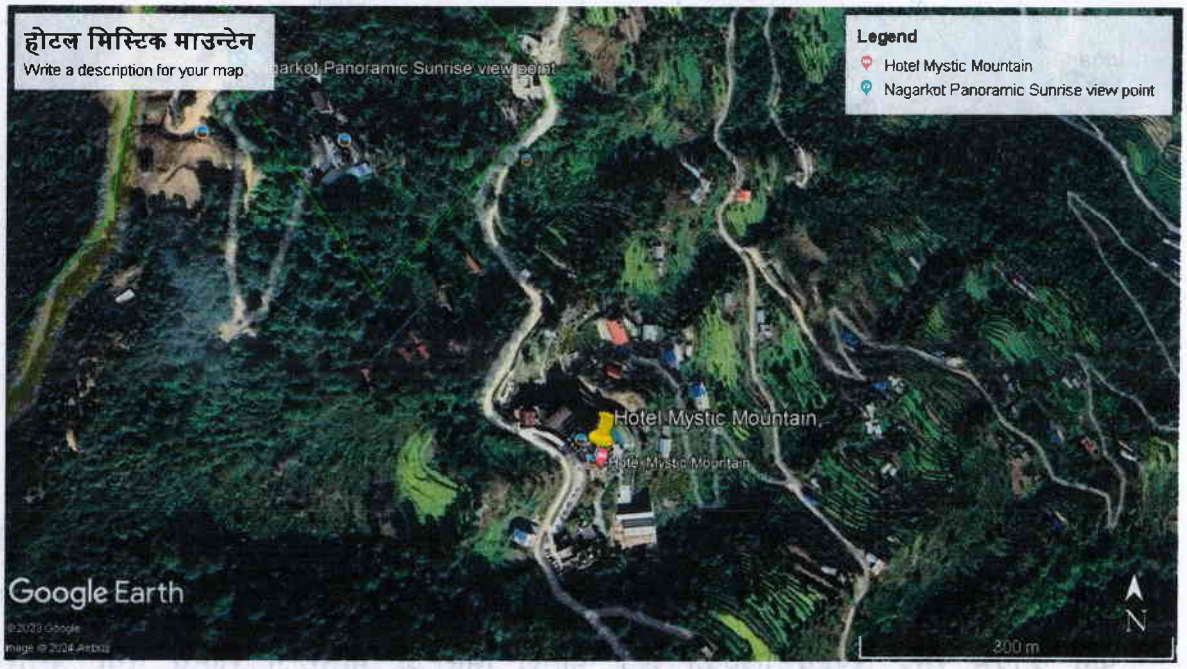

चित्र १: गुगल अर्थमा होटलको अवस्थिति

(स्रोतः गुगल अर्थ)

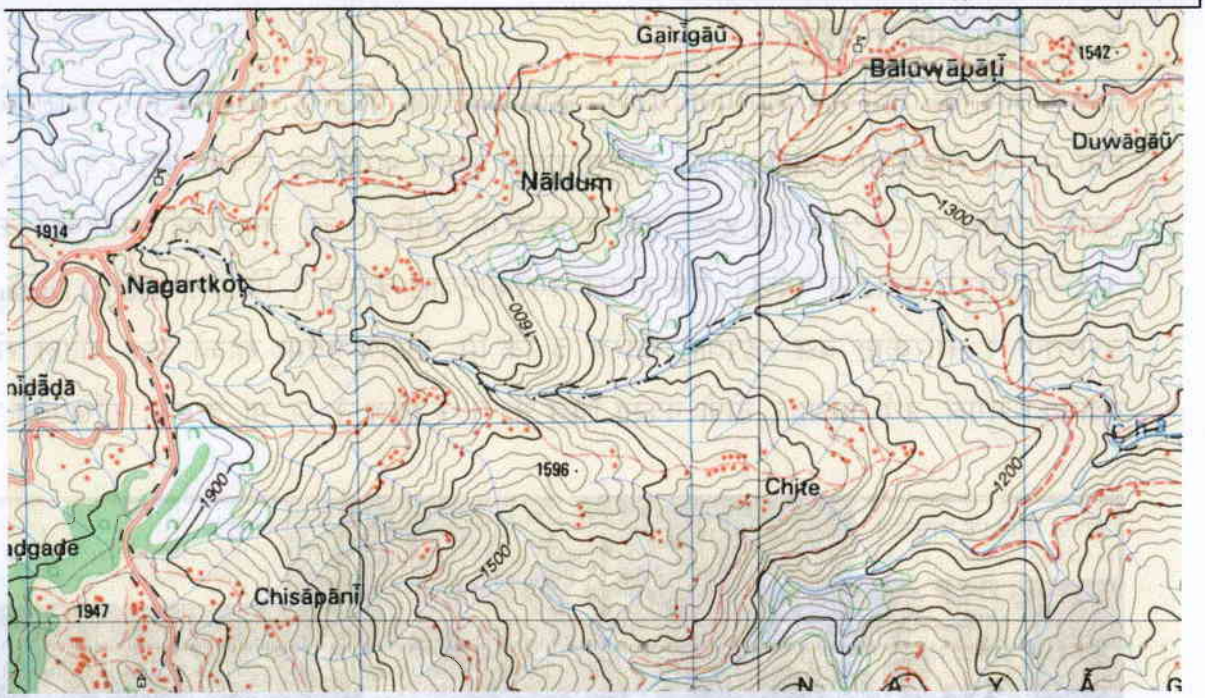

चित्र २: टोपो नक्सामा होटलको अवस्थिति

(स्रोतः नापी विभाग, ई.सं. २०११, पाना नं. २७८५ ०७ ए बनेपा)

२.४ प्रकृति / किसिम

प्रस्तावित आयोजना एक होटल व्यवसाय हो। यस होटलले सञ्चालनको चरणमा राष्ट्रिय तथा अन्तर्राष्ट्रिय पर्यटकहरूलाई होटल, रेष्टुरेण्ट, सभा सम्मेलन गृह तथा विशेष कार्यक्रमहरू आयोजना गरी गुणस्तरीय सुविधा दिई पर्यटन विकासमा महत्वपुर्ण योगदान पुऱ्याई रहेको छ र भविष्यमा पनि कायम राख्ने उद्देश्य लिएको छ। होटल मिस्टिक माउन्टेन राष्ट्रिय तथा अन्तर्राष्ट्रिय पर्यटकहरूको रोजाईको गन्तव्यस्थल बन्न सफल भएको छ। समयको मागसँगै यस होटलले पर्यटन र पर्यटकहरूको परिवर्तनशील परिदृश्यलाई ध्यानमा राखेर आवश्यक पूर्वाधारहरू थप गर्दै आफ्नो सेवा सुविधाहरू स्तरोन्नति गर्ने र गुणस्तरीय सेवा प्रदान गर्ने उद्देश्य लिएको छ।

२.५ आयोजनाको मुख्य विशेषताहरु

यस होटलको मुख्य विशेषताहरु यस प्रकार छः

तालिका १ : होटलको मुख्य विशेषताहरु

संकेत	विवरण
प्रस्तावकको नाम	होटल मिस्टिक माउन्टेन प्रा.लि.
प्रस्तावको नाम	होटल मिस्टिक माउन्टेन

नेपाल सरकार
वन तथा वातावरण मन्त्रालय
सिंहदरबार, काठमाडौं

प्रस्तावको ठेगाना	मण्डनदेउपुर नगरपालिका वडा नं. २, रोहिणी, काभ्रेपलान्चोक जिल्ला, बागमती प्रदेश		
होटलको जग्गाको कुल क्षेत्रफल	३६ रोपनी ४ आना ३ पैसा ०.९८ दाम (१८,४६७.५१ वर्ग मिटर)		
होटलको भवनहरूले ओगट्ने जग्गाको कुल क्षेत्रफल (ग्राउण्ड कभरेज)	३,५४७.१६ वर्ग मि. (कुल जग्गाको २२.३५%)		
होटलको भवनहरूको तल्लाको कुल क्षेत्रफल (Total Floor Area)	१८,३४९.७४ वर्ग मि.		
हरियाली बनाइने क्षेत्र र खुला क्षेत्र	कुल जग्गाको ७७.६५% (४५.६५% हरियाली, २०% खुला क्षेत्र र १२% पार्किङ्ग क्षेत्र)		
	हाल सञ्चालित	**थप प्रस्तावित**	**पुग्ने**
भवन संख्या	२	४	६
कुल कोठा संख्या	७१	९९	१७०
कुल शय्या संख्या	९९	१९५	२९४
अनुमानित थप लागत	रू. तीस करोड (रू. ३०,००,००,०००।-)		

(स्रोतः कम्पनीसँग सम्बन्धित कागजातहरू)

मण्डनदेउपुर नगरपालिकाको लागि शहरी योजना तथा भवन निर्माण सम्बन्धी मापदण्ड २०७४ अनुसारको व्यवस्था र प्रस्तावित भवनमा हुने व्यवस्था निम्नानुसार रहेको छ।			
विवरण		**मण्डनदेउपुर नगरपालिकाको लागि शहरी योजना तथा भवन निर्माण सम्बन्धी मापदण्ड २०७४ बमोजिमको व्यवस्था**	**प्रस्तावित होटलमा रहने व्यवस्था**
फ्लोर एरिया रेसियो (FAR)		-	०.९९
भवनले ओगट्न पाउने जग्गाको क्षेत्रफल (Ground Coverage)		४०%	२२.३५%
सेट ब्याक (Set Back)	मुख्य सडकबाट	१२ मिटर	>१२ मिटर
	दायाँ बायाँ	६ मिटर	>६ मिटर

२.६ संरचनाको जानकारी र अवयव

यस होटलमा कुल छ भवन रहने छन्, जसमध्ये दुई भवन हाल सञ्चालनरत रहेको छ भने चार वटा भवन प्रस्तावित रहेको छ। होटलको भवनको विस्तृत विवरण तल तालिकामा प्रस्तुत गरिएको छ।

PRAKRITI CONSULT PVT. LTD.
नेपाल सरकार
वन तथा वातावरण मन्त्रालय
सिंहदरबार, काठमाडौं
MOUNTAIN PVT. LTD. * HOTEL MYSTIC * NAGARKOT

तालिका २ : होटलको भवन विवरणहरू

तल्ला	क्षेत्रफल (वर्ग मि.)	विवरण
Block A (सञ्चालनरत)		
लेभल १ (९०.४ मि.)	२८८.०६	पाहुना कोठा - ६
लेभल २ (९३.२ मि.)	३१८.२४	पाहुना कोठा - ८
लेभल ३ (९६ मि.)	३१९.२५	पाहुना कोठा - ७
लेभल ४ (९९.१ मि.)	२८८.३३	पाहुना कोठा - ६
लेभल ५ (१०२ मि.)	२८०.९०	पाहुना कोठा - ६
लेभल ६ (१०४.९ मि.)	१३५.८०	पाहुना कोठा - ३
लेभल ७ (१०८ मि.)	८४.१३	पाहुना कोठा - २
Block B (सञ्चालनरत)		
लेभल १ (८७.३५ मि.)	६७.६०	पाहुना कोठा - ४
लेभल २ (८७.८० मि.)	२६४.८२	पाहुना कोठा - २, जीम, स्पा, स्टोर
लेभल ३ (९०.१५ मि.)	५४३.३३	पाहुना कोठा - ११
लेभल ४ (९२.९५ मि.)	५४८.११	पाहुना कोठा - ११, स्टोर
लेभल ५ (९६.७५ मि.)	३४६.३४	पाहुना कोठा - २, कन्फ्रेन्स हल, रिसेप्सन, लबी, ब्याक अफिस
लेभल ६ (९८.५५ मि.)	१७३.११	पाहुना कोठा - ३, कार्यालय
लेभल ७ (१०१.६५ मि.)	२१४.०१	भान्सा कोठा, रेण्टुरेन्ट
लेभल ८ (१०६.३ मि.)	११९	बार
Block C (प्रस्तावित)		
भूईं तल्ला	१,१८२.५	पाहुना कोठा - १४
पहिलो तल्ला	१,१८२.५	पाहुना कोठा - १४
दोस्रो तल्ला	१,१८२.५	पाहुना कोठा - १४
तेस्रो तल्ला	१,१८२.५	पाहुना कोठा - १२, सर्भिस लबी, ईलेक्ट्रिक रूम
चौथो तल्ला	१,५५९.३३	पाहुना कोठा - १२, मिटिङ्ग हल, Engineering department, IT department, स्टाफ तालिम हल, Food and beverage department
पाचौं तल्ला	१,५५९.३३	हल (क्षमता: ४५ जना), Buffet रेष्टुरेण्ट (क्षमता: १२० जना), Extended रेष्टुरेण्ट (क्षमता: ४० जना), बेकरी, भान्सा कोठा, स्टोर
छैठौं तल्ला	२४८.५	स्वीमिङ्ग पुल, पुल रेण्टुरेण्ट, बार, कफी सप
टेरेस	१७६.७२	पुल रेण्टुरेण्ट
Block D (प्रस्तावित)		
भूईं तल्ला	४९४.३	पाहुना कोठा - ७

PRAKRITI CONSULT PVT. LTD.

नेपाल सरकार
वन तथा वातावरण मन्त्रालय
सिंहदरबार, काठमाडौं

MOUNTAIN PVT. LTD. HOTEL MYSTIC NAGARKOT

पहिलो तल्ला	४९४.३	पाहुना कोठा - ७
दोस्रो तल्ला	४९४.३	पाहुना कोठा - ७
तेस्रो तल्ला	४९४.३	पाहुना कोठा - ७
चौथो तल्ला	४९४.३	पाहुना कोठा - ५
Block E (बेन्क्वेट हल - प्रस्तावित)		
भूई तल्ला	३७३	हल, चिल्ड्रन प्ले रूम
पहिलो तल्ला	३७३	जीम, साउना, स्टीम, मसाज रूम, स्टोर
दोस्रो तल्ला	५९४	बेन्क्वेट हल (क्षमता: ११५ जना)
Block F (डिस्को हल भवन - प्रस्तावित)		
भूई तल्ला	६३०	रिसेप्सन, बार, हल
पहिलो तल्ला	३८३.३३	हल
दोस्रो तल्ला	६३०	लबी, पार्किङ्ग (क्षमता १० चार पाङ्ग्रे, २६ दुई पाङ्ग्रे)
तेस्रो तल्ला	६३०	हल

(स्रोतः प्रस्तावित भवनको नक्सा, अनुसूची ३)

२.७ प्रस्ताव सम्बन्धी क्रियाकलाप

२.७.१ निर्माण अघिको चरण

प्रस्तावित आयोजनाको निर्माण कार्य शुरू गर्नु पूर्व विस्तृत ईन्जिनियरिङ्ग ड्रईङ्ग तथा निर्माण योजना तयार गरिन्छ। यसै क्रममा वातावरणीय प्रभाव मूल्याङ्कन अध्ययन पनि गरिन्छ। निर्माण कार्य गर्नु अघि निर्माण क्षेत्रको सिमानामा रहेको तार बारको ठाउँमा Boundary Wall को निर्माण गरिनेछ।

२.७.२ निर्माण चरण

नयाँ भवन निर्माण चरणको क्रममा Foundation उत्खनन् तथा भवनहरूको Civil structures को निर्माण हुन्छ। यस पश्चात् Plastering and Internal Finishing गरिन्छ र ढोका तथा झ्याल तथा External Finishing को काम गरिन्छ। भौतिक संरचनाको कार्य पछि विद्युतीय फिटिङ्ग, प्लम्बिङ्ग जडान तथा तारे होटलका लागि आवश्यक पूर्वाधारहरू जडान हुन्छ।

२.७.२ सञ्चालन चरण

होटल मिस्टिक माउन्टेनलाई पाँच तारे होटलको रूपमा सञ्चालन गर्ने योजना रहेको छ। होटलहरूको वर्गीकरण सम्बन्धी सूचना, वि.सं. २०७६ तथा संशोधन, २०७७ मा उल्लेख भएका तारे स्तरको होटलमा आवश्यक हुने सम्पूर्ण सेवा सुविधाहरू यस होटलमा हुनेछ।

होटल निर्माण तथा सञ्चालनको क्रममा विभिन्न किसिमको सुविधाहरूको आवश्यकता हुन्छ। आवश्यक सुविधा प्रदान गर्नको निम्ति होटलले विविध उपयोगिताहरूको प्रयोग गर्दछ। होटलमा रहेका र होटल पूर्ण सञ्चालनको समयमा उपयोगिताहरूको विवरण तल तालिकामा प्रस्तुत गरिएको छ।

तालिका ३ : होटल निर्माण तथा सञ्चालन चरणमा प्रयोग हुने उपकरण र जडान हुने सुविधाहरु

	विद्यमान	थप प्रस्तावित	कुल
पानीको स्रोत	प्राकृतिक मुहान पानी, डिप बोरिङ्ग (२०० मिटर गहिराई र ३ मिटर व्यास भएको), पिउनको लागि Mineral Water र जारको पानी *(नोटः हाल प्रति महिना पाहुना कोठामा ४३०० वटा Mineral Water bottle (1 litre) प्रयोग भईरहेको र रेष्टुरेण्टमा ५५० वटा Mineral Water bottle (1 litre) प्रयोग भईरहेको)*		
पानी तताउने माध्यम	ब्लक ए को लागिः हिट पम्प - २ वटा (क्षमताः १० किलोवाट र ५ किलोवाट) ब्लक बि को लागिः हिट पम्प - २ वटा (क्षमताः १० किलोवाट र ५ किलोवाट)	हिट पम्प - ३ वटा	हिट पम्प - ७ वटा
अनुमानित दैनिक पानीको आवश्यकता	सञ्चालन चरण – १५,००० लिटर	निर्माण चरण - १०,००० लिटर सञ्चालन चरण - ३५,००० लिटर	निर्माण चरण - १०,००० लिटर सञ्चालन चरण - ५०,००० लिटर
	एक पाहुनाका लागि १०० लिटर पानी आवश्यक हुन्छ भने रेष्टुरेण्टमा प्रत्ते व्यक्तिलाई ५० लिटर पानीको आवश्यक (स्रोतः राष्ट्रिय भवन संहिता, २०८-२००३) साथै सरसफाइ प्रयोजन र अन्य आगन्तुकको लागि पनि समावेश गरिएको छ।		
पानी भण्डारण क्षमता	Reserve Water Tank – १ (क्षमता १,००,००० लिटर)	Reserve Water Tank – १ (क्षमता १,००,००० लिटर) Filtered Water Tank – १ (क्षमता ५०,००० लिटर)	Reserve Water Tank – २ (क्षमता १,००,००० लिटर प्रति ट्याङ्की) Filtered Water Tank – २ (क्षमता ५०,००० लिटर)

PRAKRITI CONSULT PVT. LTD.

नेपाल सरकार
वन तथा वातावरण मन्त्रालय
सिंहदरबार, काठमाडौं

HOTEL MYSTIC MOUNTAIN P. LTD. NAGARKOT

	<u>ब्लक ए को लागिः</u> Overhead Water Tank - ४ (१००० लिटर क्षमता प्रति ट्याङ्की) <u>ब्लक बि को लागिः</u> Overhead Water Tank - ३ (१००० लिटर क्षमता प्रति ट्याङ्की) <u>भान्साको लागिः</u> Reserve Water Tank – १ (क्षमता १,००० लिटर)	Fire Fighting Tank – १ (क्षमता १,००,००० लिटर) Overhead Water Tank – ४ (१,००० लिटर क्षमता प्रति ट्याङ्की)	Fire Fighting Tank – १ (क्षमता १,००,००० लिटर) Overhead Water Tank – १० (१,००० लिटर क्षमता प्रति ट्याङ्की) भान्साको लागिः Reserve Water Tank – १ (क्षमता १,००० लिटर)
पानी प्रशोधन प्रणाली	एक्टिभेटेड कार्वन फिल्टर, रिभर्स असमोसिस (क्षमताः २,५०० लिटर प्रति घण्टा प्रशोधन)		
स्वीमिङ्ग पुलको पानी प्रशोधन प्रणाली	• क्लोरीन, दैनिक भ्याकुम (Vacuum) को प्रयोग, स्वीमिङ्ग पुलको पानी प्रत्येक ३-३ महिनामा परिवर्तन हुन्छ (स्वीमिङ्ग पुलको पानीलाई स्वच्छ राख्न क्लोरीनले रासायनिक सरसफाइ गर्छ भने दैनिक भ्याकुमले पूलको तल्लो भागमा जमेको फोहोर हटाउने काम गर्छ। क्लोरीनले जीवाणुहरू मार्छ, तर फिजिकल फोहोर हटाउन सक्दैन, त्यसैले पूललाई पूर्ण रूपमा सफा राख्न दैनिक vacuuming आवश्यक हुन्छ।) • ज्याकुजीको पानी दैनिक परिवर्तन गरिन्छ।		
वर्षाको पानी व्यवस्थापन	बर्सातको पानी सङ्कलन गरेर प्रशोधन पश्चात् सरसफाइ प्रयोजन, फ्लशिङ्गका लागि प्रयोग गरिन्छ र भविष्यमा पनि गरिनेछ।		
भूमिगत पानी पुनर्भरण	होटलको कुल जग्गाको ४५.६५% हरियाली र २०% - खुला क्षेत्र रहने हुदाँ सो जमिनमार्फत प्राकृतिक रूपमा भूमिगत पानी पुनर्भरण हुनुका साथै खुला क्षेत्रमा १.१ मिटर diameter र ३ मिटर गहिराई भएको रिचार्ज पिट निर्माण गर्ने योजना रहेको छ।		
ठोस फोहोर उत्पादन	१०५ देखि ११० के.जी. प्रतिदिन (पाहुनाहरू र कामदारबाट)	निर्माण चरणमाः ३० देखि ३५ के.जी. प्रतिदिन (कामदार तथा सरसफाइबाट)	निर्माण चरणमाः ३० देखि ३५ के.जी. प्रतिदिन (कामदार तथा सरसफाइबाट)

नेपाल सरकार वन तथा वातावरण मन्त्रालय सिंहदरबार, काठमाडौं
MYSTIC MOUNTAIN PVT. LTD. HOTEL NAGARKOT
PRAKRITI CONSULT PVT. LTD.

		सञ्चालन चरणमाः २३० के.जी. देखि २४० के.जी. प्रतिदिन (१९५ पाहुनाहरू र ६० कामदारहरूबाट)	सञ्चालन चरणमाः ३३५ के.जी. देखि ३५० के.जी. प्रतिदिन (२९४ पाहुनाहरू र कामदारहरूबाट)
	प्रतिव्यक्ति १.०९ के.जी. उत्पादन हुने		
ठोस फोहोर मैला व्यवस्थापन	▪ होटलले हाल भान्साबाट निस्कने खानाजन्य फोहोरलाई पशुपालन व्यवसायीहरूलाई दिदैं आएको छ। ▪ नकुहिने फोहोरको लागि निजी संस्थामार्फत व्यवस्थापन गर्दै आएको छ। ▪ पुनः प्रयोग गर्न मिल्ने फोहोरलाई पुनः प्रयोग गरिएको छ। ▪ निर्माण चरणमा उत्खनन् गर्दा निस्कने माटोलाई निजी बिक्रेतालाई बेचिनेछ। ▪ सञ्चालन चरणमा कुहिने र नकुहिने फोहोरलाई छुट्टाछुट्टै सङ्कलन गरी भान्साबाट निस्कने खानाजन्य फोहोरलाई भविष्यमा पनि पशुपालन व्यवसायीहरूलाई दिइनेछ। ▪ भविष्यमा पनि भान्साबाट निस्कने खानाजन्य फोहोरलाई पशुपालन व्यवसायीहरूलाई दिइनेछ। ▪ त्यस्तै अन्य नकुहिने फोहोरलाई हाल व्यवस्थापन गरे जसरी नै व्यवस्थापन गरिनेछ। ▪ विद्युतीय फोहोरलाई छुट्टै सङ्कलन गरी सम्बन्धित विक्रेतालाई बेचिनेछ। ▪ Batteries, Empty container of chemicals, oils, paints लगायतका जोखिमपूर्ण फोहोरहरू अन्य फोहोरसँग नमिसाइकन होटलद्वारा निजी विक्रेताहरूमार्फत व्यवस्थापन गरिनेछ।		
तरल फोहोर व्यवस्थापन	Septic Tank - ६ वटा (80 KLD Per Tank) Soak Pit - ३ वटा (१,००० लिटर क्षमता प्रति पिट)	१०० KLD क्षमताको Sewage Treatment Plant	अन्य तरल फोहोर Septic Tank मार्फत व्यवस्थापन हुन्छ। नयाँ भवनको लागि १०० KLD क्षमताको Sewage Treatment Plant

नेपाल सरकार
वन तथा वातावरण मन्त्रालय
सिंहदरबार, काठमाडौं

PRAKRITI CONSULT PVT. LTD.

MYSTIC MOUNTAIN PVT. LTD. * HOTEL * NAGARKOT

किचनको फोहोर तेल व्यवस्थापन	तेल ग्रिज ट्रयाप		
विद्युतको स्रोत	नेपाल विद्युत प्राधिकरणको राष्ट्रिय प्रसारण लाइन (ट्रान्सफर्मर ५०० के.भि.ए.)	३५० के.भि.ए. को ट्रान्सफर्मर	कुल ८५० के.भि.ए. को ट्रान्सफर्मर
विद्युतको वैकल्पिक स्रोत	जेनेरेटर - २ (क्षमता २५० के.भि.ए. र १६२ के.भि.ए.)	जेनेरेटर - १ (५०० के.भि.ए.)	जेनेरेटर - ३ (कुल ९१५ के.भि.ए.)
सेफ्टी एण्ड सेक्युरिटी (प्रकोप व्यवस्थापन तथा सुरक्षा)	<u>ब्लक ए को लागि:</u> ▪ फायर एक्स्टिङग्युसर सिलिन्डर – प्रत्येक तल्लामा चारवटा ▪ फायर होज रिल - प्रत्येक तल्लामा दुईवटा ▪ प्रत्येक पाहुना कोठामा स्मोक डिटेक्टर र फायर अलार्मको व्यवस्था	<u>ब्लक बि को लागि:</u> ▪ फाबर एक्स्टिङग्युसर सिलिन्डर – प्रत्येक तल्लामा तिनवटा ▪ फाबर होज रिल - प्रत्येक तल्लामा दुईवटा ▪ प्रत्येक पाहुना कोठामा स्मोक डिटेक्टर र फायर अलार्मको व्यवस्था	
	▪ फायर हाइड्रान्ट - तीनवटा ▪ इन्टरकम टेलिफोनको व्यवस्था ▪ चौबिसै घण्टा सुरक्षाकर्मीको व्यवस्था ▪ प्रत्येक कोठा, स्टाफ कक्ष तथा होटल भित्र अन्य सार्वजनिक स्थलहरूमा आपतकालीन अवस्थामा बाहिर निस्कने सुरक्षित बहिर्गमन योजनाको एक प्रति, ईमरजेन्सी टेलिफोन नम्बर ▪ होटलको मुख्य प्रवेश द्वार र अन्य सार्वजनिक स्थलहरूमा सि.सि.टि.भी. को व्यवस्था		
कामदारहरू	११० (पुरूष - ८१, महिला - २९) ७५% स्थानीय	निर्माण चरण – करिब ५० देखि ६० जना सञ्चालन चरण – करिब १५० जना	निर्माण चरण - करिब ५० देखि ६० जना सञ्चालन चरण – करिब २६० जना

पार्किङ्ग क्षेत्र	हाल २० चार पाङ्ग्रे र १५ दुई पाङ्ग्रे	करिब ४५ चार पाङ्ग्रे र १०५ दुई पाङ्ग्रे	करिब २,२२० वर्ग मिटर कुल जग्गाको १२% (क्षमता: ६५ चार पाङ्ग्रे र १२० दुई पाङ्ग्रे)
गुनासो व्यवस्थापन	मुख्य प्रवेश द्वार तथा लबीमा गुनासो पेटिका राखिएको छ भने विद्युतीय माध्यम जस्तै ईमेल, वेबसाइटमार्फत पनि गुनासो सङ्कलन गरिनेछ।		
अन्य	स्पा, साउना, ज्याकुजी, जिम, लन्ड्री, स्विमिङ्ग पुल, भिन्न क्षमता भएको व्यक्तिहरूको लागि कोठा तथा Ramp को व्यवस्था, अपाङ्गमैत्री शौचालय		

(स्रोत: स्थलगत सर्वेक्षण, २०७९ र प्रस्तावित आयोजनासँग सम्बन्धित कागजातहरू)

PRAKRITI CONSULT PVT. LTD.

नेपाल सरकार
वन तथा वातावरण मन्त्रालय
सिंहदरबार, काठमाडौं

HOTEL MYSTIC MOUNTAIN PVT. LTD. * NAGARKOT

२.८ निर्माण योजना

सञ्चालनरत मिस्टिक माउन्टेन होटलको प्रस्तावित थप भवनको निर्माण कार्य वातावरणीय प्रभाव मूल्याङ्कन प्रतिवेदन स्वीकृत पश्चात् मात्र गरिनेछ। यस अवधिमा निम्न कार्यहरु गरिनेछन्:

- निर्माण सामाग्रीको ढुवानी
- भवन निर्माणको लागि जमिनको सतह मिलाउने
- निर्माण स्थल वरिपरि पर्खाल निर्माण गर्ने
- निर्माण सामाग्री भण्डारण गर्ने
- विद्यमान संरचना वा सञ्चालनरत होटललाई असर नहुने गरी निर्माण कार्य थालनी गर्ने
- भवन निर्माणको लागि जग खन्ने
- भवनका विभिन्न संरचना जस्तै पर्खाल, पिल्लर, छाना आदि निर्माण गर्ने
- अन्य विभिन्न आवश्यक वस्तु जस्तै विद्युत, पानी, संचारका साधनहरु जडान गर्ने
- कोठाहरुमा आन्तरिक सजावट गर्ने

तालिका ४ : निर्माण योजना

क्र.सं.	निर्माण योजना		पहिलो वर्ष २०८१/०६ देखि	दोस्रो वर्ष २०८३/०६ सम्म
१.	वातावरण परीक्षण, विस्तृत ईन्जिनियरिङ्ग ड्रईङ्ग, निर्माण योजना			
२.	निर्माण ठेक्का प्रक्रिया	माटो उत्खनन् तथा सम्माउने काम		
		Compacted gravel sand filling		
		Work of raft slap		
		Works of columns, slab, beams, shear walls		
		Formworks		
३.	चरणवद्ध निर्माण कार्यहरू	पर्खाल निर्माण		
		Floor finishing works		
		External and Internal Plastering		
		Staircase Railing		
		ढोका तथा झ्यालको काम		
४.	विद्युतिय फिटिङ्ग, खानेपानीको संजाल निर्माण			
५.	रंगरोगन तथा कार्य सम्पन्न			

(स्रोत: निर्माण कार्यका लागि आवश्यक कागजात)

PRAKRITI CONSULT PVT. LTD.
नेपाल सरकार
वन तथा वातावरण मन्त्रालय
सिंहदरबार, काठमाडौं
MYSTIC MOUNTAIN

यस होटल मिस्टिक माउन्टेन हाल सञ्चालरत रहेको छ र होटल सञ्चालनको चरणमा थप भवन निर्माण कार्य गर्नुपर्दा, निर्माण सामग्रीको व्यवस्थापन सावधानीपूर्वक गर्नु अत्यावश्यक हुन्छ ताकि विद्यमान संरचना वा सञ्चालनरत होटलको दैनिक गतिविधिमा असर नपरोस्। यसका लागि उचित स्थानमा सामग्रीको सुरक्षित भण्डारण, आवश्यकता अनुसार मात्र सामाग्री खरिद र स्थानीय स्रोतहरूबाट सामाग्री खरिद गर्ने अभ्यास गर्नुपर्छ। निर्माण सामाग्रीहरू निश्चित स्थानमा सुरक्षित र व्यवस्थित रूपमा राखेर निर्माण कार्य अगाडि बढाईनेछ, जसले गर्दा पाहुनाहरूको आवागमनमा अवरोध नहोस्। धुलो, आवाज, तथा कम्पनजन्य असर न्यूनीकरणका लागि धुलो नियन्त्रण प्रणाली (जस्तै पानी छर्किने), ध्वनि न्यूनीकरण सामाग्री, र समयानुकूल निर्माण तालिका अपनाईनेछ। निर्माण स्थललाई स्पष्ट रूपमा विभिन्न संकेतहरू जस्तैः Costruction Site, No Entry, Construction Work in Progress संकेतहरूको प्रयोग गरी असुरक्षित क्षेत्रहरूमा पाहुना तथा कर्मचारी प्रवेश निषेध गरिनेछ। यस किसिमले सतर्कता अपनाएमा निर्माण कार्यले होटलको सञ्चालनमा असर नगरी सुरक्षित र कुशल रूपमा सम्पन्न गर्न सकिन्छ।

२.८.१ जग्गाको क्षेत्रफल

आयोजनाको लागि जग्गाको क्षेत्रफल कुल ३६ रोपनी ४ आना ३ पैसा ०.९८ दाम (१८,४६७.५१ वर्ग मिटर) रहेको छ।

२.८.२ जग्गाको प्रकार

होटल मिस्टिक माउन्टेन रहेको जग्गा यसै कम्पनीको स्वामित्वमा रहेको निजी जग्गा हो।

२.९ आयोजनाको लागि आवश्यकता

२.९.१ आवश्यक जनशक्ति

होटलको थप भवन निर्माण चरणमा प्राविधिक जनशक्ति र मजदुरहरू सहित दैनिक करिब ५० देखि ६० जना कामदारहरू आवश्यक पर्ने देखिन्छ। निर्माण चरणमा निर्माण कार्यका लागि अत्यधिक कामको चाप भएको समयमा दैनिक करिब ६० (४ दक्ष, १४ अर्धदक्ष तथा बाँकी मजदुर) जना कामदार आवश्यक पर्ने देखिन्छ। दक्ष जनशक्तिमा ईन्जिनियर, निरीक्षक, प्रशासनिक कर्मचारी आदि आवश्यक पर्नेछन्। त्यसै गरी होटलको पूर्ण सञ्चालनको क्रममा विभिन्न तहका कर्मचारीहरू गरेर करिब २६० जना जनशक्ति आवश्यक पर्ने देखिन्छ।

२.९.२ निर्माण सामग्री

होटल निर्माणको लागि ढुङ्गा, गिट्टी, बालुवा, छड, सिमेन्ट, इट्टा, प्लम्बिङ्ग र इलेक्ट्रिकलका सामानहरू, टायल, मार्वल, फर्निचर आदि प्रयोग गरिनेछ भने आवश्यक निर्माण सामाग्रीहरू यथासम्भव स्थानीय बजारबाट खरिद गरिनेछ। थप भवन निर्माणका लागि आवश्यक सामाग्रीको परिमाणिक विवरण क्षेत्र निर्धारण प्रतिवेदनको अनुसूची ९ मा समावेश गरिएको छ।

२.९.३ प्रयोग हुने ऊर्जा किसिम

होटल सञ्चालनको क्रममा विद्युतको स्रोतका लागि नेपाल विद्युत प्राधिकरणको राष्ट्रिय प्रसारण लाइन, ट्रान्सफर्मर एउटा (५०० के.भि.ए.) को प्रयोग गरिएको छ र थप भवनको लागि एउटा ३५० के.भि.ए. को ट्रान्सफर्मरको प्रस्ताव गरिएको छ। होटलको सञ्चालनको क्रममा खाना पकाउनको लागि विद्युतको र एल.पी. ग्यासको प्रयोग गरिएको छ। वैकल्पिक स्रोतको लागि २ वटा जेनरेटर (क्षमता: २५० के.भि.ए. र १६२ के.भि.ए.) को व्यवस्था रहेको छ भने थप भवनको लागि ५०० के.भि.ए. क्षमता हुने एउटा जेनेरेटर थप गर्ने प्रस्ताव रहेको छ।

२.१० प्रभाव क्षेत्र

होटलको सञ्चालन चरणमा आयोजनास्थल वरपर पर्न सक्ने वातावरणीय असरहरूको आधारमा प्रभाव क्षेत्र निर्धारण गरिएको छ। यस वा.प्र.मू. अध्ययनले होटलको क्रियाकलापबाट पार्ने असरको परिमाण, फैलावट र अवधिको आधारमा प्रभाव क्षेत्रलाई "प्रत्यक्ष प्रभाव क्षेत्र" र "अप्रत्यक्ष प्रभाव क्षेत्र" दुई भागमा बाढेको छ। होटल सञ्चालन चरणमा हुने प्रभावहरू प्रत्यक्ष रूपमा ५० मिटरको परिधिमा हुन सक्ने भएकोले होटल परिसरबाट ५० मिटर परिधिको क्षेत्रलाई प्रत्यक्ष प्रभावित क्षेत्र तथा प्रत्यक्ष प्रभावित क्षेत्रबाट ५० मिटरको परिधिको क्षेत्रसम्म होटलले अप्रत्यक्ष रूपमा प्रभाव पार्न सक्ने भएकोले सो क्षेत्रलाई अप्रत्यक्ष प्रभाव क्षेत्रको रूपमा लिई अध्ययन गरिएको छ।

परिच्छेद ३ : तथ्याङ्क सङ्कलन

वातावरणीय प्रभाव मूल्याङ्कन अध्ययनको कार्यसूची स्वीकृति पश्चात् आयोजनाले प्रभाव पार्ने क्षेत्रमा सार्वजनिक सुनुवाइका लागि स्थानीय पत्रिकामा सूचना प्रकाशित गरी मण्डनदेउपुर नगरपालिका वडा नं. २ को कार्यालय र यस वडा अन्तर्गत रहेका अन्य संघ-संस्थाहरूमा सूचना टाँस गरी मुचुल्का सङ्कलन गरिनेछ। सार्वजनिक सुनुवाइमा उपस्थितिका लागि स्थानीय तहका निर्वाचित जनप्रतिनिधि र अन्य सरोकारवालाहरू तथा स्थानीय संघ-संस्था र छिमेकीहरूलाई आमन्त्रित गरिने छ। सार्वजनिक सुनुवाइका बेलामा स्थानीयवासी, सार्वजनिक/सामाजिक संस्थाहरूद्वारा दिइएको सुझाव र लिखित टिप्पणी समेत समावेश गर्दै वातावरणीय प्रभाव मूल्याङ्कन प्रतिवेदन तयार गरिने छ। तत् पश्चात् स्थानीयवासी, संघ-संस्था तथा छरछिमेकलाई यस होटलको सञ्चालनबाट पर्न सक्ने प्रभावको बारेमा लिखित राय, सुझावका लागि वडा कार्यालय, शैक्षिक संस्था, स्वास्थ्य संस्था र अन्य संघ संस्थाहरूमा वातावरण संरक्षण नियमावली, २०७७ अनुसूची ९ बमोजिमको सार्वजनिक सूचना टाँस गरी मुचुल्का लिइनेछ। सूचना टाँस भए पश्चात् राष्ट्रियस्तरको कुनै एक दैनिक पत्रिकामा राय सुझावका लागि ७ दिने सार्वजनिक सूचना प्रकाशित गरिनेछ। सार्वजनिक सूचना प्रकाशित भएको ७ दिन पश्चात् मण्डनदेउपुर नगरपालिका वडा नं. २ को कार्यालयबाट वातावरण संरक्षण नियमावली, २०७७ अनुसूची १४ बमोजिमको सिफारिस पत्र संकलन गरिनेछ। वा.प्र.मू. प्रतिवेदन वन तथा वातावरण मन्त्रालयमा पेस भए पश्चात् मन्त्रालयले पनि राय सुझावका लागि ७ दिने सूचना प्रकाशन गरिनेछ।

३.१ प्रतिवेदन तयार गर्दा आवश्यक पर्ने तथ्याङ्क

आयोजना क्षेत्रको आधारभूत वातावरणीय अवस्थाको बारेमा जानकारी प्राप्त गर्न र होटलको कार्यान्वयनबाट पर्न जाने नकारात्मक प्रभावहरूको आकलन तथा मूल्याङ्कन गरी वातावरणीय प्रभाव मूल्याङ्कन अध्ययन गर्दा विभिन्न तथ्याङ्कहरूको आवश्यक पर्दछ, जसलाई निम्नानुसार वर्गीकरण गरिएको छ।

३.१.१ भौतिक तथा रासायनिक वातावरण

वातावरणीय प्रभाव मूल्याङ्कन अध्ययन अन्तर्गत भौतिक तथा रासायनिक वातावरणका लागि निम्न लिखित तथ्याङ्क सङ्कलन गरिनेछ।

- भौगोलिक अवस्था, धरातलीय अवस्था र भू-उपयोगः भू-आकृति, भू-स्वरूप विशेगताहरू, समुद्री सतहदेखि उचाइ, slope stability
- जलवायुः आयोजना क्षेत्रको औसत तापक्रम, वर्षा, आद्रता
- जल तथा जलाधार क्षेत्रः होटल क्षेत्र वरपर भई बग्ने मुख्य नदी, खोला तथा तिनका शाखाहरूको विवरण र सम्पूर्ण क्षेत्रको जलाधार प्रणाली
- भूगर्भ तथा माटोः आयोजना क्षेत्रमा पाइने ढुङ्गा तथा माटोको विवरण
- भूकम्पीय वर्गीकरण
- वायुको गुणस्तर
- पानीको गुणस्तर
- ध्वनिको स्तर

३.१.२ जैविक वातावरण

होटल रहेको स्थान कुनै पनि राष्ट्रिय निकुञ्ज, वन्यजन्तु आरक्षण क्षेत्र, शिकार आरक्षण क्षेत्र, आधिकारिक रूपमा मान्यता प्राप्त संरक्षण क्षेत्र वा स्थानीय मान्यता प्राप्त पारिस्थितिक सम्वेदनशील क्षेत्रभित्र वा वरपर पर्दैन। नयाँ भवन निर्माणको लागि प्रस्ताव गरिएको जग्गा हाल खाली रहेको छ, जसले गर्दा थप भवन निर्माण गर्दा कुनै रूख विरूवा काट्न वा नास्न पर्दैन। प्रस्तावित आयोजनाको Project Design गरी निर्माण तथा सञ्चालन गर्दा वरपरको जैविक विविधतामा क्षति नहुने हिसाबले आयोजनाको निर्माण गरिनेछ। वातावरणीय प्रभाव मूल्याङ्कन अध्ययन अन्तर्गत जैविक वातावरणका लागि होटल परिसर तथा परिसरको वरपर रहेका तथा पाइने जीवजन्तु, चराचुरुङ्गी तथा वनस्पतिको तथ्याङ्क सङ्कलन गरिनेछ।

३.१.३ सामाजिक, आर्थिक तथा सांस्कृतिक वातावरण

सामाजिक, आर्थिक तथा सांस्कृतिक वातावरण अन्तर्गत वातावरणीय प्रभाव मूल्याङ्कन अध्ययनका लागि होटल परिसरको वरपर रहेका बस्ती तथा घरहरूको निम्न लिखित तथ्याङ्क सङ्कलन गरिनेछ।

जनसाङ्ख्यिक विवरणः होटलबाट प्रभावित क्षेत्रको जनसंख्या, उमेर समूह, जातजाति आदिको विवरण

सामाजिक-आर्थिक विवरणः होटलबाट प्रभावित क्षेत्रको पेसा, रोजगारी, शैक्षिक संस्था साक्षरता स्थिति, स्थानीय उत्पादन तथा बजार, खानेपानीको अवस्था, शौचालय सुविधा तथा फोहोर

व्यवस्थापन, भौतिक सामुदायिक पूर्वाधार र ऊर्जाको स्रोत, स्वास्थ्य संस्थाको अवस्था र स्वास्थ्य स्थिति, वार्षिक आय तथा व्ययको विवरण

सांस्कृतिक विवरणः होटलवाट प्रभावित क्षेत्रको सांस्कृतिक मान्यता, चालचलन र परम्परा

३.२ तथ्याङ्क सङ्कलन गर्न अपनाइने विधि

३.२.१ सन्दर्भ सामाग्रीको पुनरावलोकन

प्रतिवेदन तयार गर्ने क्रममा सन्दर्भ ग्रन्थ पुनरावलोकन, प्रचलित नियम, कानुन पुनरावलोकन गर्नु र प्रभावित क्षेत्रको विवरणको बारेमा जानकारी सङ्कलन गर्नु एक महत्वपूर्ण चरण हो। आयोजनाको अन्तर्वस्तुका प्राविधिक पक्षहरूका सम्बन्धमा आवश्यक जानकारी लिनका लागि आयोजनासँग सम्बन्धित Architectural, structural drawings, MEP (Mechanical, Electrical, Plumbing) plan, माटो परीक्षणको प्रतिवेदन अध्ययन गरिनेछ। यस अध्ययनको उद्देश्य होटल क्षेत्रको विद्यमान वातावरणीय अवस्था तथा होटल निर्माण तथा सञ्चालनका लागि आवश्यक स्रोत साधन र प्रकियाका बारेमा जानकारी लिनु रहनेछ।

तालिका ५: आयोजनासँग सम्बन्धित सन्दर्भ ग्रन्थ तथा स्रोतहरू

क्र.सं.	सूचक	स्रोत
	भौतिक वातावरण	
१.	भौगोलिक अवस्था, धरातलीय अवस्था, भू-उपयोग	नापी विभागद्वारा प्रकाशित टोपोग्राफी नक्सा ई.सं. २०११, पाना नं. २७८५ ०७ ए बनेपा
२.	जलवायु, तापक्रम र वर्षा	नगरकोटमा रहेको जल तथा मौसम विज्ञान विभागको स्टेशनमा मापन गरिएको तथ्याङ्क
३.	भूगर्भ तथा माटो	खानी तथा भूगर्भ विभाग द्वारा प्रकाशित Geological map
४.	भूकम्पीय वर्गीकरण	नेपाल राष्ट्रिय भवन संहिता अन्तर्गत एन.वि.सी. १०५:२०७७ नेपाल भूकम्प प्रतिरोधी भवन निर्माण ढाँचा (डिजाइन) मा समावेश गरिएको नेपालको Seismic Zoning नक्सा
	जैविक वातावरण	
१.	जीवजन्तु, चराचुरूंगी तथा वनस्पतिको तथ्याङ्क	स्थलगत अध्ययन तथा सन्दर्भ ग्रन्थ पुनरावलोकन

MOUNTAIN PVT. LTD. * HOTEL MYSTIC * NAGARKOT
नेपाल सरकार वन तथा वातावरण मन्त्रालय सिंहदरबार, काठमाडौं

सामाजिक-आर्थिक वातावरण		
१.	जनसंख्या, जाति, साक्षरता स्थिति, खानेपानीको स्रोत, शौचालय सुविधा, खाना पकाउने ऊर्जाको स्रोत, खानेपानीको स्रोत	राष्ट्रिय तथ्याङ्क कार्यालय, २०७८ मण्डनदेउपुर नगरपालिका प्रोफाइल
२.	सांस्कृतिक वातावरण	मण्डनदेउपुर नगरपालिका प्रोफाइल

३.२.२ स्थलगत अध्ययन

यस होटलको वातावरणीय प्रभाव मूल्याङ्कन अध्ययनको लागि कार्यसूची वातावरण संरक्षण नियमावली, २०७७ को अनुसूची ८ अनुसार गरिएको छ। यो कार्यसूची प्रस्तावित होटलसँग सम्बन्धित अन्य कागजात, डेस्क, स्थलगत भ्रमणको आधारमा तयार गरिएको हो। अध्ययन टोलीका विज्ञहरूद्वारा २०८०/११/२८ देखि २०८०/११/३० सम्म होटल क्षेत्रको भ्रमण गरिएको थियो। विज्ञ टोलीले उक्त क्षेत्रको स्थानीय व्यक्तिसँग उक्त क्षेत्रको अवलोकन, निरीक्षण र अन्तर्क्रिया मार्फत् प्रस्तावित होटलको वरिपरिको भौतिक, जैविक, सामाजिक, आर्थिक तथा सांस्कृतिक वातावरणको बारेमा जानकारी लिएर यो कार्यसूची तयार गरिएको छ।

वातावरणीय प्रभाव मूल्याङ्कनको समयमा होटलवाट प्रभावित क्षेत्रको भौतिक, रासायनिक, जैविक, सामाजिक, आर्थिक र सांस्कृतिक वातावरण सम्बन्धी जानकारी सङ्कलन गर्न वातावरणीय विज्ञ, सामाजिक विज्ञ र अन्य सहयोगी सदस्यहरूको विज्ञ टोलीले अध्ययन गर्नेछ। विज्ञ टोलीद्वारा प्रत्यक्ष, अप्रत्यक्ष प्रभावित क्षेत्रको भौतिक, जैविक र सामाजिक-आर्थिक वातावरणको सम्बन्धमा देहायका विषयमा तथ्याङ्कहरू सङ्कलन गरिनेछ।

३.२.२.१ भौतिक वातावरणमा अपनाइने विधि

आयोजना क्षेत्रको भौतिक वातावरण अन्तर्गत अध्ययन टोलीद्वारा उल्लिखित विषयमा जानकारी तथा तथ्याङ्क सङ्कलन गरिनेछ र आयोजना सञ्चालनवाट हुन सक्ने प्रभाव मूल्याङ्कन गरी वातावरणीय प्रभाव मूल्याङ्कन प्रतिवेदनमा समावेश गरिनेछ। भौतिक वातावरण अन्तर्गत निम्न सूचना तथा तथ्याङ्क संलग्न गरिनेछ।

- **भौगोलिक अवस्था, धरातलीय अवस्था र भू-उपयोगः** आयोजना प्रत्यक्ष प्रभावित क्षेत्रका भौगोलिक अवस्था, धरातलीय अवस्था र भू-उपयोग सम्वन्धी जानकारीका लागि नापी

विभागले प्रकाशन गरेको टोपोग्राफिक नक्सा ई.सं. २०११, पाना नं. २७८५ ०७ए बनेपावाट प्राप्त गरिनेछ भने स्थलगत अध्ययन मार्फत अवलोकन गरी प्राप्त गरिनेछ।

- **जल तथा जलाधार क्षेत्रः** आयोजना क्षेत्रको मुख्य जलाधार प्रणालीको बारेमा जानकारी प्राप्त गर्नको लागि स्थलगत सर्वेक्षण गरिनेछ।
- **वायुको गुणस्तरः** आयोजनास्थल नजिकै वायुको गुणस्तर नाप्ने उपकरण (Temtop M2000 2nd Generation Multi-functional Air Quality Detector) बाट २४ घण्टासम्म वायु गुणस्तरका मुख्य सूचकहरूः $PM_{२.५}$, $PM_{१०}$, TSP मापन गरी संकलन गरिनेछ।
- **पानीको गुणस्तरः** आयोजनाको पानीको गुणस्तरको लागि स्थलगत सर्वेक्षणबाट पानीको नमूना ल्याइ प्रयोगशाला परीक्षण गरिनेछ। प्रयोगशाला परीक्षणमा राष्ट्रिय खानेपानी गुणस्तर मापदण्ड, २०७९ मा उल्लिखित parameter हरूको परीक्षण गरिनेछ।
- **ध्वनिको स्तर (Noise Level):** प्रभावित आयोजना क्षेत्रमा ध्वनि मापक यन्त्र (Noise Meter – Lutron SL-4023SD) बाट होटल क्षेत्रको विभिन्न स्थलहरूमा तथ्याङ्क संकलन गरी सो तथ्याङ्क विश्लेषण गरी LMax, Lmin र Leq निकालिनेछ।

  Lmax = मापन गरिएको तथ्याङ्कहरू मध्येको अधिकतम मान

  Lmin = मापन गरिएको तथ्याङ्कहरू मध्येको न्यूनतम मान

  Leq = $10\,log_{10}\left[\frac{1}{N}(10^{\frac{a1}{10}} + 10^{\frac{a2}{10}} + \cdots \ldots \ldots 10^{\frac{an}{10}})\right]$dBA

३.२.२.२ जैविक वातावरणमा अपनाइने विधि

क. Walkthrough Survey / Direct Observation

Walkthrough Survey / Direct Observation मार्फत आयोजना क्षेत्र वरपर पाइने वनस्पति, जनावर तथा जीवजन्तुको तयार पारिएको सूचीलाई CITIES/IUCN/DNPWC मा उल्लेखित ऐन बमोजिम संरक्षण स्थिति उल्लेख गरिनेछ।

ख. मुख्य जानकार व्यक्तिसँग अन्तर्वार्ता (Key Informant Interview)

होटलमा बगैंचाको संरक्षण र व्यवस्थापन गर्ने मालीसँगको छलफलबाट यस क्षेत्रमा पाइने वनस्पति तथा जीवजन्तुहरूको स्थानीय नाम सहितको सूची तयार गरिनेछ।

३.२.२.३ सामाजिक-आर्थिक तथा सांस्कृतिक वातावरणमा अपनाइने विधि

आयोजनाबाट प्रभावित क्षेत्र (प्रत्यक्ष तथा अप्रत्यक्ष प्रभावित क्षेत्र) को घरपरिवार तथा जनसङ्ख्या, जाति, धर्म तथा भाषा, पेसा, रोजगारी, शैक्षिक संस्था साक्षरता स्थिति, स्थानीय उत्पादन तथा

PRAKRITI CONSULT PVT. LTD.
नेपाल सरकार वन तथा वातावरण मन्त्रालय सिंहदरबार, काठमाडौं
HOTEL MYSTIC MOUNTAIN PVT. LTD. MAGARKOT

बजार, खानेपानीको अवस्था, शौचालय सुविधा तथा फोहोर व्यवस्थापन, भौतिक सामुदायिक पूर्वाधार र ऊर्जाको स्रोत, स्वास्थ्य संस्थाको अवस्था र स्वास्थ्य स्थिति, वार्षिक आय तथा व्यय, सांस्कृतिक मान्यता, चालचलन र परम्परा, स्थानीय सांस्कृतिक धरोहर तथा सांस्कृतिक स्थल, अन्तिम संस्कार गर्ने स्थल र प्रचलनहरू निम्न विधिहरू अपनाइ सङ्कलन गरिनेछ।

क. Walkthrough Survey / Direct Observation
ख. सरोकारवालासँग छलफल
ग. आयोजना क्षेत्र भित्रका घरपरिवारको सर्वेक्षण

३.४ प्रतिवेदन तयारी

प्रस्तुत अध्ययन विधिवाट संकलित आयोजना विवरण, विद्यमान वातावरणीय अवस्था र प्रभावहरूको विश्लेषणबाट आयोजनावाट हुनसक्ने प्रभावहरूलाई न्यूनीकरण तथा सकारात्मक प्रभावहरूको बढोत्तरीका उपायहरू संलग्न गरी सोको अनुगमनको खाका समेत राखी अनुसूची १२ को ढाँचामा वातावरणीय प्रभाव मूल्याङ्कन प्रतिवेदन तयार गरिनेछ। यसरी तयार गरिएको प्रतिवेदन वातावरण संरक्षण नियमावली, २०७७ ले व्यवस्था गरे अनुसार तोकिए अनुरूपको निकाय (श्री संस्कृति, पर्यटन तथा नागरिक उड्डयन मन्त्रालय अन्तर्गत श्री पर्यटन विभाग मार्फत श्री वन तथा वातावरण मन्त्रालय) मा स्वीकृतिका लागि पेश गरिनेछ।

PRAKRITI SOHOLT PVT. LTD.

नेपाल सरकार
वन तथा वातावरण मन्त्रालय
सिंहदरवार, काठमाडौं

MYSTIC MOUNTAIN PVT. LTD. * HOTEL MYSTIC * NAGARKOT

परिच्छेद ४ : प्रतिवेदन तयार गर्दा अध्ययन गर्नु पर्ने नीति ऐन, नियम, निर्देशिका, कार्यविधि र मापदण्डहरू

होटलको वातावरणीय प्रभाव मूल्याङ्कन अध्ययन अन्तर्गत निम्न लिखित कानुनी तथा नीतिगत व्यवस्थाको पुनरावलोकन गरिने छ :

४.१ संविधान

- नेपालको संविधान

४.२ ऐनहरू

- तथ्याङ्क ऐन, २०७९
- वातावरण संरक्षण ऐन, २०७६
- भू-उपयोग ऐन, २०७६
- औद्योगिक व्यवसाय ऐन, २०७६
- बालबालिका सम्बन्धी ऐन, २०७५
- उपभोक्ता संरक्षण ऐन, २०७५
- रोजगारीको हक सम्बन्धी ऐन, २०७५
- वैयक्तिक गोपनीयता सम्बन्धी ऐन, २०७५
- नेपालको संविधान अनुकूल बनाउन केही नेपाल ऐनलाई संशोधन गने ऐन, २०७५
- विपद् जोखिम न्यूनीकरण तथा व्यवस्थापन ऐन, २०७४
- योगदानमा आधारित सामाजिक सुरक्षा ऐन, २०७४
- श्रम ऐन, २०७४
- स्थानीय सरकार सञ्चालन ऐन, २०७४
- अपाङ्गता भएका व्यक्तिको अधिकार सम्बन्धी ऐन, २०७४
- मुलुकी देवानी संहिता, २०७४
- मुलुकी देवानी कार्यविधि संहिता, २०७४
- मुलुकी अपराध संहिता, २०७४
- मुलुकी फौजदारी कार्यविधि संहिता, २०७४
- कार्यस्थलमा हुने यौन जन्य दुर्व्यवहार (निवारण) ऐन, २०७१

- फोहोरमैला व्यवस्थापन ऐन, २०६८
- कम्पनी ऐन, २०६३
- बाल श्रम (निषेध र नियमित गर्ने) ऐन, २०५६
- भवन ऐन, २०५५
- नेपाल पर्यटन बोर्ड ऐन, २०५३
- ट्रेड युनियन ऐन, २०४९
- पर्यटन ऐन, २०३५
- मदिरा ऐन, २०३१
- होटल व्यवस्था तथा मदिराको बिक्री वितरण (नियन्त्रण) ऐन, २०२३
- खाद्य ऐन, २०२३
- सङ्क्रामक रोग ऐन, २०२०

स्थानीय ऐनहरू

- मण्डनदेउपुर नगरपालिकाको विपद् जोखिम न्यूनीकरण तथा व्यवस्थापन ऐन, २०७८
- स्थानीय स्वास्थ्य तथा सरसफाई ऐन, २०७४

४.३ नियम तथा नियमावलीहरू

- भू-उपयोग नियमावली, २०७९
- वातावरण संरक्षण नियमावली, २०७७
- विपद् जोखिम न्यूनीकरण तथा व्यवस्थापन नियमावली, २०७६
- श्रम नियमावली, २०७५
- योगदानमा आधारित सामाजिक सुरक्षा नियमावली, २०७५
- रोजगारीको हक सम्बन्धी नियमावली, २०७५
- मदिरा (दोस्रो संशोधन) नियमावली, २०७४
- फोहोरमैला व्यवस्थापन नियमावली,२०७०
- भवन नियमावली, २०६६
- बाल-श्रम (निषेध र नियमित गर्ने) नियमावली, २०६२
- ट्रेड युनियन नियमावली, २०५०
- होटल, लज, रेस्टुराँ तथा रिसोर्ट, बार तथा पथ प्रदर्शक नियमावली, २०३८

४.४ नीतिहरू

- फोहोरमैला व्यवस्थापन राष्ट्रिय नीति, २०७९
- राष्ट्रिय वातावरण नीति, २०७६
- राष्ट्रिय जलवायु परिवर्तन नीति, २०७६
- राष्ट्रिय व्यवसायजन्य सुरक्षा तथा स्वास्थ्य नीति, २०७६
- राष्ट्रिय भूमि नीति, २०७५
- विपद् जोखिम न्यूनीकरण राष्ट्रिय नीति, २०७५
- राष्ट्रिय भू-उपयोग नीति, २०७२
- श्रम सम्बन्धीः राष्ट्रिय नीति, २०७१
- पर्यटन नीति, २०६५

४.५ रणनीतिहरू

- राष्ट्रिय जैविक विविधता रणनीति, वि.सं.२०५८
- राष्ट्रिय संरक्षण रणनीति, वि.सं.२०५५

४.६ योजना

- सोह्रौं योजना (२०८१/८२—२०८५/८६)

४.७ निर्देशिकाहरू

- पर्यटन उद्योग सेवा प्रवाह निर्देशिका, २०७०
- शहरी वातावरण व्यवस्थापन निर्देशिका, २०६७
- राष्ट्रिय वातावरणीय प्रभाव मूल्याङ्कन निर्देशिका (National EIA Guidelines), वि.सं. २०५०

४.८ कार्यविधिहरू

- मण्डनदेउपुर नगरपालिकाको नक्शापास कार्यविधि, २०७४
- स्थानीय विपद् जोखिम न्यूनीकरण व्यवस्थापन कार्यविधि, २०७४

४.९ मापदण्डहरू

- राष्ट्रिय खानेपानी गुणस्तर मापदण्ड, २०७९

नेपाल सरकार
वन तथा वातावरण मन्त्रालय
सिंहदरबार, काठमाडौं
PRAKRITI CONSULT PVT. LTD.
HOTEL MYSTIC MOUNTAIN PVT. LTD. NAGARKOT

- होटलहरूको वर्गीकरण सम्बन्धी सूचना, वि.सं. २०७६ तथा संशोधन
- मण्डनदेउपुर नगरपालिकाको लागि शहरी योजना तथा भवन निर्माण सम्बन्धी मापदण्ड, २०७४
- वस्ती विकास, शहरी योजना तथा भवन निर्माण सम्बन्धी आधारभूत मापदण्ड, २०७२
- भवन निर्माणको नमुना मापदण्ड, २०७१
- नेपाल सवारी प्रदूषण मापदण्ड, २०६९
- वायुको गुणस्तर सम्बन्धी राष्ट्रिय मापदण्ड, २०६९
- ध्वनि गुणस्तर सम्बन्धी राष्ट्रिय मापदण्ड, २०६९
- डिजेल जेनरेटरबाट निष्कासन भई हावामा जाने धुवाँको लागि उत्सर्जन सीमा, २०६९
- राष्ट्रिय भवन संहिता, २०६०
  - ✓ राष्ट्रिय भवन संहिता, १०५-२०७७
  - ✓ राष्ट्रिय भवन संहिता, २०६-२०१५
  - ✓ राष्ट्रिय भवन संहिता, २०८-२००३
- सार्वजनिक ढलहरूमा पठाउने औद्योगिक एफ्ल्युएन्टको लागि घटी बढी सीमा, २०६०
- संयुक्त फोहोर पानी प्रशोधन प्लान्टबाट सतही पानीमा औद्योगिक एफ्ल्युएन्टको लागि घटी बढी सीमा, २०६०
- सतही पानीमा पठाइने औद्योगिक एफ्ल्युएन्टको लागि घटी वढी सीमा, २०५८

होटल सञ्चालनका क्रममा माथि उल्लिखित नीति ऐन, नियम, निर्देशिका तथा कार्यविधिका साथै अन्य सान्दर्भिक कानुनहरू पालना गरिनेछ।







परिच्छेद ५ : अवधि, बजेट तथा जनशक्ति

५.१ समय

कार्यसूची र क्षेत्र निर्धारण स्वीकृत पश्चात् वातावरणीय प्रभाव मूल्याङ्कन अध्ययनका लागि ५ महिनाको समय छुट्टाइएको छ।

तालिका ६ : वातावरणीय प्रभाव मूल्याङ्कन अध्ययन तालिका

क्र.सं.	कार्यक्रम	समयसूची (महिनामा)				
		१	२	३	४	५
१	कार्यसूची र क्षेत्र निर्धारणको अन्तिम प्रतिवेदन तयार गर्ने र स्वीकृत गराउने					
२	सन्दर्भ ग्रन्थ पुनरावलोकन					
३	वातावरणीय प्रभाव मूल्याङ्कन प्रतिवेदन तयारी					
४	सार्वजनिक सुनुवाइ र राष्ट्रिय दैनिक पत्रिकामा ७ दिने सार्वजनिक सूचना प्रकाशन गर्ने, सिफारिस पत्र लिने					
५	वातावरणीय प्रभाव मूल्याङ्कन प्रतिवेदन संस्कृति पर्यटन तथा नागरिक उड्डयन मन्त्रालय मार्फत वन तथा वातावरण मन्त्रालयमा बुझाउने					
६	७ दिने सार्वजनिक सूचना प्रकाशन गर्ने र सुझाव सङ्कलन गरी अन्तिम प्रतिवेदन पेश गर्ने					
७	प्रतिवेदन स्वीकृतिको लागि वन तथा वातावरण मन्त्रालयमा पेश गर्ने					

५.२ बजेट

प्रस्तावित आयोजनाको लागि थप अनुमानित बजेट रू. ३०,००,००,०००।- छुट्याईएको छ भने प्रतिवेदन तयार गर्न आवश्यक पर्ने बजेट प्रस्तावक र परामर्शदाता बिचको सहमति अनुसार हुनेछ।

PRAKRITI CONSULT PVT. LTD.

नेपाल सरकार
वन तथा वातावरण मन्त्रालय
सिंहदरबार, काठमाडौं

MYSTIC MOUNTAIN PVT. LTD. * HOTEL MYSTIC * NAGARKOT

५.३ अध्ययन टोली

यस वातावरण अध्ययन टोलीमा निम्न विज्ञ सदस्यहरू रहनु हुनेछः

तालिका ७ : अध्ययन टोली

नाम	पद	शैक्षिक योग्यता	EIA/IEE सम्बन्धी अनुभव
विजय रिजाल	टोली नेता	स्नातकोत्तर (वातावरण विज्ञान)	३ EIA, ३१ IEE
सबिता गिरी	होटल व्यवस्थापन विज्ञ	स्नातकोत्तर (हस्पिटालिटी व्यवस्थापन)	३ IEE
सुजन श्रेष्ठ	जैविक विविधता विज्ञ	स्नातकोत्तर (जीव विविधता तथा वातावरणीय व्यवस्थापन)	१ EIA, ५ IEE
तुल्सी गिरी	समाजशास्त्री	स्नातकोत्तर (समाजशास्त्र)	२५ EIA, १७५ IEE
सुदीप हाडा	सिभिल ईन्जिनियर	स्नातकोत्तर (ईन्जिनियरिङ्ग)	३ EIA, १८ IEE
शिला गिरी	वातावरण अधिकृत	स्नातक (वातावरण विज्ञान)	५ EIA, २८ IEE

परिच्छेद ६ : प्रस्ताव कार्यान्वयन गर्दा वातावरणमा पर्न सक्ने मुख्य सवाल

वातावरणीय प्रभाव मूल्याङ्कनको क्षेत्र निर्धारण तथा कार्यसूचीको मुख्य उद्देश्य मध्ये प्रभाव पहिचान गर्नु एक हो। क्षेत्र निर्धारण अध्ययनको क्रममा सरोकारवालाहरूसँग गरिएको छलफलमा उठेका सवालहरू, अध्ययन दलले पहिचान गरेका सवालहरूको आधारमा प्रभावहरूको पहिचान गरिएको छः

६.१ वातावरणीय प्रभाव मूल्याङ्कन प्रतिवेदन तयार पार्न प्राथमिकीकरण गरिएका सवाल

सरोकारवालाहरूसँगको छलफल कार्यक्रममा व्यक्त गरिएका सुझावहरू र अध्ययन टोलीका विज्ञहरूले देखेका प्रभावहरूको पहिचानको आधारमा निम्नानुसार सवालहरूलाई प्राथमिकता दिइएको छ :

६.१.१ सकारात्मक सवालहरू

६.१.१.१ निर्माण चरण

- रोजगारीको अवसर

६.१.१.२ सञ्चालन चरण

- स्थानीयलाई रोजगारीको प्राथमिकता तथा अवसर
- पर्यटन विकास
- राजस्व सङ्कलन
- स्थानीय उत्पादनलाई प्रयोग गरी स्थानीय आर्थिक गतिविधिमा वृद्धि
- सामाजिक उत्तरदायित्व अन्तर्गत स्थानीय समुदायका लागि गरिने सहयोग

६.१.२ नकारात्मक सवालहरू

६.१.२.१ भौतिक वातावरण

६.१.२.१.१ निर्माण चरण

- वायु प्रदूषण
- जल प्रदूषण
- ध्वनि प्रदूषण

- उच्च पानी उपभोगसँग सम्बन्धित प्रभावको सवाल
- ठोस तथा तरल फोहोर व्यवस्थापन
- यातायात व्यवस्थापन सम्बन्धी समस्या
- प्रकोपसँग सम्बन्धित प्रभावको सवाल
- अधिक ऊर्जा आवश्यकता
- निर्माण सामग्रीको ढुवानी र व्यवस्थापन
- उत्खनन् गर्दा निस्कने माटोको व्यवस्थापन
- विद्यमान पूर्वाधारमा प्रभावको सवाल
- भू-क्षय तथा पहिरोबाट हुन सक्ने जोखिम

६.१.२.१.२ सञ्चालन चरण

- ठोस फोहोर उत्पादनसँग सम्बन्धित प्रभावको सवाल
- तरल फोहोर उत्पादनसँग सम्बन्धित प्रभावको सवाल
- वायु प्रदूषण
- प्रशोधन तथा उच्च पानी उपयोगसँग सम्बन्धित सवाल
- ढल प्रणाली व्यवस्थापन
- यातायात व्यवस्थापन सम्बन्धी चुनौती
- ध्वनि प्रदूषण
- अधिक ऊर्जा आवश्यकता
- प्रकोपसँग सम्बन्धित प्रभावको सवाल
- भू-क्षय तथा पहिरोबाट हुन सक्ने जोखिम

६.१.२.२ जैविक वातावरण

६.१.२.२.१ निर्माण तथा सञ्चालन चरण

- होटल क्षेत्र वरपर हरियाली कायम गर्ने चुनौती
- वन तथा वन्यजन्तुमा पर्न सक्ने असरहरू
- Invasive Plant Species को प्रवेश हुन सक्ने

६.१.२.३ सामाजिक, सांस्कृतिक तथा आर्थिक वातावरण

६.१.२.३.१ निर्माण चरण

- व्यवसायजन्य सुरक्षा तथा स्वास्थ्यको जोखिम
- संक्रामक रोगहरूबाट पर्न सक्ने प्रभावको सवाल
- बालबालिकाको श्रम शोषण तथा ज्यालामा गरिने भेदभाव
- कार्यस्थलमा हुने यौनजन्य दुर्व्यवहार
- स्थानीयवासीहरूको गुनासो

६.१.२.३.२ सञ्चालन चरण

- कामदारको व्यवसायजन्य सुरक्षा तथा स्वास्थ्यको जोखिम
- आगन्तुकहरूको स्वास्थ्य तथा सुरक्षा सम्बन्धी चुनौती
- आयोजनाभित्र र वरपर क्षेत्रको स्वास्थ्य तथा सरसफाइ
- संक्रामक रोगबाट पर्न सक्ने प्रभावको सवाल
- खाद्य गुणस्तर
- कार्यस्थलमा हुने यौनजन्य दुर्व्यवहार
- बहु जातीयता, संस्कृति, धर्मका व्यक्तिहरूको प्रवाह
- स्थानीयवासीहरूको गुनासो

आयोजना कार्यान्वयन गर्दा वातावरणमा पर्न सक्ने सवालहरूका न्यूनीकरणका उपायहरू वातावरणीय प्रभाव मूल्याङ्कन प्रतिवेदनमा समावेश गरिनेछ।

नेपाल सरकार वन तथा वातावरण मन्त्रालय सिंहदरबार, काठमाडौं

परिच्छेद ७ : विश्लेषण

७.१ प्रभाव पहिचान, आकलन र मूल्याङ्कन

होटल निर्माण तथा सञ्चालन चरणमा आयोजना गतिविधिहरूको कारण हुन सक्ने प्रभावको मूल्याङ्कन वातावरण संरक्षण नियमावली, २०७७ मा दिइएका प्रावधानको आधारमा गरिनेछ। सम्भावित प्रभावहरूको पहिचान र मूल्याङ्कनको मुख्य आधार विज्ञहरूको फैसला हुनेछ। पहिचान गरिएका प्रभावहरूको यसको प्रकृति, समयावधि, सीमा र परिमाण सहित व्यवस्थित विश्लेषण हुनेछन्। अध्ययनको क्रममा उठेका र देखिएका सवालहरूलाई वातावरणीय प्रभाव मूल्याङ्कन प्रतिवेदनमा समावेश गरिनेछ।

होटलको निर्माण तथा सञ्चालनबाट भौतिक, जैविक, सामाजिक, आर्थिक र सांस्कृतिक वातावरणमा पर्न सक्ने नकारात्मक प्रभावहरूलाई कम महत्त्व र उच्च महत्त्वमा वर्गीकरण गरिनेछ। वातावरणीय प्रभाव मूल्याङ्कनको चरणमा परिमाणलाई कम, मध्यम र उच्च रूपमा समान रूप र स्थानीय र क्षेत्रीयको हिसाबले वर्गीकृत गरिनेछ भने अवधि छोटो अवधि, मध्यम अवधि र लामो सर्तमा वर्गीकृत गरिनेछ।

तालिका ८ : प्रभाव मापदण्ड, वातावरण संरक्षण नियमावली, २०७७

परिमाण		सीमा		समयावधि	
उच्च	६०	क्षेत्रीय	६०	दीर्घकालीन	२०
मध्यम	२०	स्थानीय	२०	मध्यम	१०
निम्न	१०	स्थलगत	१०	अल्पकालीन	५

उल्लिखित आधारहरूमा प्रदान गरिएको अङ्कको योगफल ४४ सम्म भएमा त्यस्तो प्रभावलाई नगण्य प्रभाव, ४५–७४ सम्म योगफल आउने प्रभावलाई महत्वपूर्ण प्रभाव र ७५ तथा सो भन्दा वढी योगफल आउने प्रभावलाई अति महत्त्वपूर्ण प्रभाव मानिनेछ।

७.२ प्रभाव पहिचान, आकलन, तह निर्धारण र उल्लेखनीयताको मूल्याङ्कन

वातावरणीय प्रभाव मूल्याङ्कनको मुख्य उद्देश्य भनेको सकारात्मक प्रभावहरूको अभिवृद्धि र नकारात्मक प्रभावहरूको न्यूनीकरण गर्नु हो। यस अन्तर्गत वातावरणीय प्रभाव मूल्याङ्कन

अध्ययनको क्रममा देहायको बमोजिम सञ्चालन चरणमा सकारात्मक तथा नकारात्मक प्रभावहरूको अध्ययन गरिन्छ।

तालिका ९: प्रभाव पहिचान, आकलन, तह निर्धारण र उल्लेखनीयताको मूल्याङ्कन

क्र.सं.	वातावरणीय सवालहरू	वातावरणीय प्रभावहरू	प्रत्यक्ष/अप्रत्यक्ष	परिमाण	सीमा	समयावधि	प्रभावको विशिष्टता
अ. सकारात्मक प्रभाव							
अ.१	निर्माण चरण						
क.							
अ.२	सञ्चालन चरण						
क.							
आ. नकारात्मक प्रभाव							
आ.१	भौतिक वातावरण						
आ.१.१	निर्माण चरण						
क.							
आ.१.२	सञ्चालन चरण						
क.							
आ.२	जैविक वातावरण						
आ.२.१	निर्माण चरण						
क.							
आ.२.२	सञ्चालन चरण						
क.							
आ.३	सामाजिक, आर्थिक तथा सांस्कृतिक वातावरण						
आ.३.१	निर्माण चरण						
क.							
आ.३.२	सञ्चालन चरण						
क.							

PRAKRITI CONSULT PVT. LTD.

नेपाल सरकार
वन तथा वातावरण मन्त्रालय
सिंहदरबार, काठमाडौं

HOTEL MYSTIC MOUNTAIN PVT. LTD. * NAGARKOT

परिच्छेद ८: प्रस्ताव कार्यान्वयनका विकल्पहरू

विकल्प विश्लेषण वातावरणीय प्रभाव मूल्याङ्कन अध्ययनको महत्त्वपूर्ण अङ्ग हो। विकल्प विश्लेषणको मुख्य उद्देश्य भनेको सकारात्मक प्रभावहरूको अभिवृद्धि र नकारात्मक प्रभावहरूको न्यूनीकरण गर्ने हो। अध्ययन टोलीले निम्न लिखित क्षेत्रलाई विकल्पको रूपमा विश्लेषण गर्ने छ।

- वैकल्पिक सम्पदा
- वैकल्पिक समय तालिका एवं विधि
- वैकल्पिक डिजाइन

यसरी विकल्प विश्लेषण गर्दा वातावरणमैत्री उत्तम विकल्पको छनोट गरिने छ।

परिच्छेद ९: प्रभाव

आयोजनाबाट प्रभावित क्षेत्रको वातावरण र स्थानीय समुदायहरूलाई आयोजनाको कार्यान्वयनबाट पर्न सक्ने सकारात्मक प्रभावको अभिवृद्धिका उपायहरू र नकारात्मक प्रभावहरूबाट जोगाउने वातावरणीय संरक्षणका उपायहरूको पहिचान गर्नु नै यस अध्ययनको मुख्य उद्देश्य हो। आयोजनाबाट सिर्जित सकारात्मक प्रभावहरूको वढावा साथै नकारात्मक प्रभावहरूको न्यूनीकरण गर्ने वातावरणीय संरक्षणका उपायहरू निर्धारण गरी ती उपायहरू कार्यान्वयन गर्न लाग्ने खर्च समेत यस अध्यायमा उल्लेख गरिने छ। वातावरण संरक्षणमा प्रचलनमा ल्याइएका ३ किसिमका उपायहरू निम्न तरिकाले प्रस्तुत गरिएको छ। प्रभाव वढोत्तरीकरण एवं न्यूनीकरणका उपायहरू तल तालिकामा प्रस्तुत गरिएको छ।

क. निरोधात्मक (Preventive Measures): आयोजनाको कार्यान्वयनबाट हुन सक्ने सम्भावित नकारात्मक प्रभावहरूको असर पर्नु पूर्व विभिन्न किसिमका उपायहरू जस्तैः उपयुक्त विकल्पहरूको छनौट, उचित योजना तथा व्यवस्थापन, जनजागरणका कार्यक्रम आदि अपनाउनु नै प्रतिबाधक उपायभित्र पर्दछ।

ख. सुधारात्मक उपाय (Corrective Measures): आयोजनको कार्यान्वयनबाट हुन जाने प्रभावहरूलाई उपयुक्त प्रविधि तथा औजारको प्रयोग गरी नकारात्मक प्रभावहरूलाई स्वीकार गर्न सकिने अवस्थामा पुऱ्याउनु नै सुधारात्मक उपायको मुख्य उद्देश्य हो।

ग. क्षतिपूर्ति उपाय (Compensatory Measures) : आयोजनाको कार्यान्वयनबाट हुन जाने क्षतिहरूको सन्दर्भमा रकम तथा अन्य उपयुक्त माध्यमहरूको प्रयोग गरी विभिन्न किसिमका क्षतिहरूको न्यूनीकरण गर्नु नै क्षतिपूर्तिदायक उपायभित्र पर्दछ।

परिच्छेद १०: वातावरणीय व्यवस्थापन योजना

वातावरण संरक्षण नियमावली, २०७७ मा उल्लेख भए अनुसार वातावरण संरक्षणका उपायहरू कार्यान्वयन गर्न वातावरणीय व्यवस्थापन योजना तयार गरिने छ। यस वातावरण व्यवस्थापन योजनाले प्रस्तावकलाई प्रस्ताव कार्यान्वयन गर्नका लागि सहजता प्रदान गर्ने भूमिका निर्वाह गर्दछ। तसर्थ वातावरणीय व्यवस्थापन योजनाका उद्देश्यहरू निम्न अनुसार तय गरिएको छः

- आयोजना कार्यान्वयनका विभिन्न कार्यहरूलाई मार्ग निर्देशन गर्ने
- वातावरणीय अनुगमनको लागि जिम्मेवार निकायहरूको पहिचान गर्ने
- आयोजनाबाट हुन सक्ने नकारात्मक प्रभावहरूको न्यूनीकरण तथा सकारात्मक प्रभावहरूको अभिवृद्धि गर्न उपयुक्त उपायहरूको प्रावधान समावेश गर्ने
- अनुगमन तथा परीक्षणको कार्य सम्बन्धी रूपरेखा तयार गर्ने

तालिका १०: वातावरणीय व्यवस्थापन योजनाको खाँका

क्र.सं	सकारात्मक प्रभावको बढोत्तरीका क्रियाकलाप	के के गर्ने	कहाँ गर्ने	कसरी गर्ने	कहिले गर्ने	कसले गर्ने	अनुमानित जनशक्ति, बजेट, समय	अनुगमन तथा मूल्याङ्कन
भौतिक क्षेत्र								
जैविक क्षेत्र								
सामाजिक आर्थिक तथा सांस्कृतिक क्षेत्र								
क्र.सं	नकारात्मक प्रभावको न्यूनीकरणका क्रियाकलाप	के के	कहाँ गर्ने	कसरी गर्ने	कहिले गर्ने	कसले गर्ने	अनुमानित जनशक्ति	अनुगमन तथा
भौतिक क्षेत्र								
जैविक क्षेत्र								
सामाजिक आर्थिक तथा सांस्कृतिक क्षेत्र								

CONSULT PVT. LTD.
३९ नेपाल सरकार वन तथा वातावरण मन्त्रालय सिंहदरबार, काठमाडौं
MOUNTAIN PVT. LTD. * HOTEL MYSTIC * NAGARKOT
Bau.Dh.07

आयोजनाको कार्यान्वयनबाट हुन जाने निर्धारित वातावरणीय प्रभावहरूले सुझाइएको वातावरण संरक्षणका उपायहरूको चेक जाँच तथा आयोजनाको अनुगमन, मूल्याङ्कन आदि कार्यहरू वातावरणीय व्यवस्थापन योजनामा समेटिएका छन्। यस वातावरणीय व्यवस्थापन योजनामा आयोजनाको विभिन्न चरणमा अपनाइने विधि तथा जिम्मेवार निकायहरू सम्बन्धी विवरण उल्लेख गरिनेछ।

परिच्छेद ११ : अनुगमन योजना

प्रस्ताव कार्यान्वयन गर्दा वातावरणीय प्रभाव मूल्याङ्कन प्रतिवेदनमा उल्लेख भएबमोजिमका न्यूनीकरणका उपायहरू तथा बढोत्तरीका उपायहरू अवलम्वन गरे नगरेको अनुगमन गर्नका लागि प्रतिवेदनमा वातावरण संरक्षण नियमावली २०७७ मा उल्लेख भए अनुसारका अनुगमनको व्यवस्था गरिएको छ।

आधारभूत वा प्रारम्भिक अवस्थाको अनुगमन (Baseline Monitoring), नियमपालन अनुगमन (Compliance Monitoring) तथा प्रभाव अनुगमन (Impact Monitoring) को छुट्टाछुट्टै व्यवस्था गरिने छ जसमा त्यस्ता अनुगमनका सूचक, अनुगमन विधि, समयतालिका र जिम्मेवारी वा दायित्व समेत उल्लेख गरी तालिकामा प्रस्तुत गरिनेछ। प्रारम्भिक अवस्थाको अनुगमन आयोजना कार्य शुरू गर्नुभन्दा अगावै आयोजना स्थल र वरपरका आधारभूत वातावरणीय पक्षको सर्वेक्षण गरिनेछ भने प्रभाव अनुगमनमा प्रस्ताव कार्यान्वयनबाट भएका वातावरणीय परिवर्तन पत्ता लगाउन आयोजना सञ्चालनका क्रममा त्यस क्षेत्रको जनस्वास्थ्य लगायत पर्यावरणीय, सामाजिक र आर्थिकअवस्थाकाका सूचकको मूल्याङ्कन गरिनेछ। त्यस्तै नियमपालन अनुगमनमा प्रस्तावकले वातावरण संरक्षण सम्बन्धी निर्धारित मापदण्डको पालना गरेको छ भन्ने कुरा सुनिश्चित गर्न वातावरणीय गुणस्तरका विशेष सूचक वा प्रदुषणको अवस्था बारेमा आवधिक वा लगातार रूपमा अनुगमन गरी अभिलेख राखिनेछ। यस प्रकारको अनुगमनका लागि आवश्यक जनशक्ति तथा अनुमानित वजेट रकम समेत विनियोजन गरी प्रतिवेदनमा उल्लेख गरिनेछ। अध्ययन प्रतिवेदनमा वातावरणीय अनुगमन योजनाको खाका निम्नानुसारको मेट्रिक्समा प्रस्तुत गरिनेछ।

११.१ अनुगमनका प्रकार

वातावरणीय अनुगमन योजनामा आधारभूत वा प्रारम्भिक अवस्थाको अनुगमन, नियमपालन अनुगमन तथा प्रभाव अनुगमन गरी तीन प्रकारको अनुगमन योजनाहरू समावेश गरिनेछ। वातावरणीय प्रभावको अनुगमन देहायको अवस्थामा निम्न प्रकारले गरिनेछ।

११.१.१ प्रारम्भिक अवस्थाको अनुगमन (Baseline Monitoring)

प्रस्तावित प्रस्तावको निर्माण कार्य शुरू गर्नुभन्दा अगावै निर्माण स्थल र वरपरका आधारभूत वातावरणीय पक्षको सर्वेक्षण गरिनेछ। यसले गर्दा अनुगमनको सिलसिलामा प्रारम्भिक अवस्थाको तुलनामा वातावरणीय पक्षमा भएको परिवर्तन बारेमा थाहा पाउन सकिन्छ। यसले प्रारम्भिक

अवस्थाको अनुगमन गरिँदैन तर वातावरणीय अध्ययन प्रतिवेदनमा रहेका जानकारीलाई आयोजनाको प्रारम्भिक डाटा भनि मानिनेछ।

११.१.२ प्रभाव अनुगमन (Impact Monitoring)

प्रस्ताव कार्यान्वयनवाट भएका वातावरणीय परिवर्तन पत्ता लगाउन आयोजना सञ्चालनका क्रममा त्यस क्षेत्रको जनस्वास्थ्य लगायत पर्यावरणीय, सामाजिक र आर्थिक अवस्थाका सूचकको मूल्याङ्कन गरिनेछ।

११.१.३ नियमपालन अनुगमन (Compliance Monitoring)

नियमपालन अनुगमनमा प्रस्तावकले वातावरण संरक्षण सम्बन्धी निर्धारित मापदण्डको पालना गरेको छ भन्ने कुरा सुनिश्चित गर्न वातावरणीय गुणस्तरका विशेष सूचक वा प्रदूषणको अवस्था वारेमा आवधिक वा लगातार रूपमा अनुगमन गरी अभिलेख राखिनेछ।

११.२ वातावरणीय अनुगमनका सूचक

प्रस्ताव कार्यान्वयन हुने क्षेत्रको आधारभूत तथ्याङ्क, पहिचान तथा आकलन गरिएका अनुकूल वा प्रतिकूल प्रभाव एवं वातावरण संरक्षणका उपायहरूलाई ध्यान दिई प्रस्तावकले पालना गर्नुपर्ने र वातावरणीय प्रभावको प्रभावकारिताको अनुगमन गर्न सूचकहरू वा.प्र.मू. प्रतिवेदनमा उल्लेख गरिनेछ।

११.३ अनुगमनको विधि

आयोजनाको अनुगमनको लागि स्थलगत अध्ययन, आयोजना कार्यालयबाट प्राप्त हुने तथ्याङ्कहरू, स्थानीयहरूसँगको अन्तरक्रिया तथा सरोकारवालाहरूसँगको छलफल आदि विधि अपनाइनेछ। यसका साथै आयोजना क्षेत्रको नमुना (वायु, ध्वनि, पानी आदि) सङ्कलन गरी प्रयोगशाला परीक्षण गरी थप विश्लेषण गरिनेछ। आयोजनाको अनुगमन गर्दा विज्ञद्वारा तयार गरिएको सूचक/मानकहरूको साथ आयोजनाको अनुगमन गरिनेछ। आयोजनाको अनुगमन कार्य गर्दा आयोजनासँग सम्बन्ध राख्ने विभिन्न निकायहरू, आयोजना कार्यालय, प्रस्तावक तथा प्रस्तावक अन्तर्गतका निकायहरू, आयोजनाबाट प्रभावित स्थानीय तह तथा वडा कार्यालयहरूको सहकार्यमा गरिनेछ।

११.४ अनुगमनको लागि समय तालिका

आयोजना निर्माण तथा सञ्चालनका विभिन्न अवस्थामा अनुगमन गर्नुपर्ने भएकाले सूचकको प्रकृति हेरी वातावरणीय अनुगमन गर्ने तालिका उल्लेख गरिनेछ।

११.५ अनुगमन गर्ने निकाय

यस खण्डले आयोजना कार्यान्वयनबाट हुने सम्भावित मुख्य मुद्दाहरूको बारेमा छलफल गर्छ र निगरानी तालिका र जिम्मेवारी सहित न्यूनीकरणका उपायहरूको प्रस्ताव गर्दछ। आयोजनासँग सम्बन्धित वातावरणीय व्यवस्थापनको उत्तरदायित्वमा विभिन्न आयोजना निर्माण गर्ने निकायहरू समावेश गरिएका छन् र प्रत्येकको विशेष गतिविधिहरूका लागि विशेष जिम्मेवारहरू समेत तोकिनेछ।

वातावरण संरक्षण ऐन, २०७६ को दफा ३९ को उपदफा १ बमोजिम अनुगमन तथा निरीक्षणको लागि जिम्मेवार निकाय सम्बन्धित मन्त्रालय वा विभाग हुनेछ। श्री वन तथा वातावरण मन्त्रालय तथा श्री संस्कृति, पर्यटन तथा नागरिक उड्डयन मन्त्रालय अन्तर्गत पर्यटन विभाग अनुगमन तथा निरीक्षणको लागि जिम्मेवार निकाय रहेको छ। सोही दफाको उपदफा २ बमोजिम आफ्नो क्षेत्रभित्रको वातावरण संरक्षण र संवर्द्धन गर्ने उद्देश्यले प्रदेश सरकार वा स्थानीय तह पनि अनुगमन तथा निरीक्षण गर्न सक्नेछ। वातावरण संरक्षण नियमावली, २०७७ को नियम ४५ को उप-नियम (१) बमोजिम प्रस्तावकद्वारा प्रत्येक ६ महिनामा आयोजनाको प्रभावको विषयमा स्वःअनुगमन गरी सो को प्रतिवेदन सम्बन्धित निकाय/विभागमा पेस गरिनेछ।

तालिका ११ : अनुगमन योजनाको म्याट्रिक्स

अनुगमनका प्रकार	अनुगमनका सूचक	अनुगमनको विधि	स्थान	समय	अनुमानित रकम	अनुगमन गर्ने निकाय
प्रारम्भिक अवस्थाको अनुगमन						
प्रभाव अनुगमन						
नियमपालन अनुगमन						

परिच्छेद १२: वातावरणीय परीक्षण

वातावरणीय परीक्षण भनेको एक यस्तो वातावरणीय अनुसन्धान हो, जसमा पूर्वकालिक तथा वर्तमान क्रियाकलाप र वातावरणीय व्यवस्थापन आकलन गर्न प्रयोग गरिन्छ। वातावरणीय परीक्षण परियोजनाको कारणले हुने नकारात्मक प्रभावका न्यूनीकरण उपायहरू र वास्तविक प्रभावहरूको मूल्याङ्कन गरेर वातावरणीय अवस्थाको पूर्वकालिक तथा वर्तमान अवस्था जान्नको लागि सञ्चालन गरिन्छ।

तालिका १२ : वातावरणीय परीक्षण

विवरण	आयोजनाको क्रियाकलाप	अनुगमन गरिएको प्रभाव	खास प्रभाव	न्यूनीकरणका उपाय	प्रभावकारिता	सूचना	तथ्याङ्कको स्रोत
भौतिक वातावरण							
जैविक वातावरण							
सामाजिक आर्थिक वातावरण							

परिच्छेद १३ : अन्य आवश्यक विषय

वातावरणीय प्रभाव मूल्याङ्कन प्रतिवेदनको ढाँचा वातावरणीय संरक्षण नियमावली, २०७७ अनुसूची-१२ अनुसार हुनेछ ।

- प्रतिवेदनको कार्यकारी सारांश
- प्रतिवेदनमा प्रयोग गरिएका छोटकरी शब्द
- परिच्छेद १ : प्रतिवेदन तयार गर्ने व्यक्ति वा संस्थाको नाम र ठेगाना
- परिच्छेद २ : प्रस्तावको परिचय
- परिच्छेद ३ : अध्ययन विधि
- परिच्छेद ४ : नीति, ऐन, नियम, निर्देशिका तथा मापदण्डहरूको पुनरावलोकन
- परिच्छेद ५ : विद्यमान वातावरणीय अवस्था
- परिच्छेद ६ : प्रस्ताव कार्यान्वयनका विकल्पहरू
- परिच्छेद ७ : प्रस्ताव कार्यान्वयन गर्दा वातावरणमा पर्ने खास प्रभाव
- परिच्छेद ८ : प्रस्तावको कार्यान्वयनबाट वातावरणमा पर्ने प्रभावको रोकथामका विषय
- परिच्छेद ९ : प्रस्ताव कार्यान्वयन गर्दा अनुगमन गर्नु पर्ने विषय
- परिच्छेद १० : वातावरणीय परीक्षण
- परिच्छेद ११ : निष्कर्ष तथा प्रतिवद्धता
- परिच्छेद १२ : सन्दर्भ सामग्री
- परिच्छेद १३ : अनुसूची

६.१.२.३ सामाजिक, सांस्कृतिक तथा आर्थिक वातावरण

६.१.२.३.१ निर्माण चरण

- व्यवसायजन्य सुरक्षा तथा स्वास्थ्यको जोखिम
- संक्रामक रोगहरूबाट पर्न सक्ने प्रभावको सवाल
- बालबालिकाको श्रम शोषण तथा ज्यालामा गरिने भेदभाव
- कार्यस्थलमा हुने यौनजन्य दुर्व्यवहार
- स्थानीयवासीहरूको गुनासो

६.१.२.३.२ सञ्चालन चरण

- कामदारको व्यवसायजन्य सुरक्षा तथा स्वास्थ्यको जोखिम
- आगन्तुकहरूको स्वास्थ्य तथा सुरक्षा सम्बन्धी चुनौती
- आयोजनाभित्र र वरपर क्षेत्रको स्वास्थ्य तथा सरसफाइ
- संक्रामक रोगबाट पर्न सक्ने प्रभावको सवाल
- खाद्य गुणस्तर
- कार्यस्थलमा हुने यौनजन्य दुर्व्यवहार
- बहु जातीयता, संस्कृति, धर्मका व्यक्तिहरूको प्रवाह
- स्थानीयवासीहरूको गुनासो

आयोजना कार्यान्वयन गर्दा वातावरणमा पर्न सक्ने सवालहरूका न्यूनीकरणका उपायहरू वातावरणीय प्रभाव मूल्याङ्कन प्रतिवेदनमा समावेश गरिनेछ।

नेपाल सरकार
वन तथा वातावरण मन्त्रालय
सिंहदरबार, काठमाडौं

HOTEL MYSTIC MOUNTAIN PVT. LTD. * NAGARKOT

परिच्छेद ७ : विश्लेषण

७.१ प्रभाव पहिचान, आकलन र मूल्याङ्कन

होटल निर्माण तथा सञ्चालन चरणमा आयोजना गतिविधिहरूको कारण हुन सक्ने प्रभावको मूल्याङ्कन वातावरण संरक्षण नियमावली, २०७७ मा दिइएका प्रावधानको आधारमा गरिनेछ। सम्भावित प्रभावहरूको पहिचान र मूल्याङ्कनको मुख्य आधार विज्ञहरूको फैसला हुनेछ। पहिचान गरिएका प्रभावहरूको यसको प्रकृति, समयावधि, सीमा र परिमाण सहित व्यवस्थित विश्लेषण हुनेछन्। अध्ययनको क्रममा उठेका र देखिएका सवालहरूलाई वातावरणीय प्रभाव मूल्याङ्कन प्रतिवेदनमा समावेश गरिनेछ।

होटलको निर्माण तथा सञ्चालनबाट भौतिक, जैविक, सामाजिक, आर्थिक र सांस्कृतिक वातावरणमा पर्न सक्ने नकारात्मक प्रभावहरूलाई कम महत्त्व र उच्च महत्त्वमा वर्गीकरण गरिनेछ। वातावरणीय प्रभाव मूल्याङ्कनको चरणमा परिमाणलाई कम, मध्यम र उच्च रूपमा समान रूप र स्थानीय र क्षेत्रीयको हिसाबले वर्गीकृत गरिनेछ भने अवधि छोटो अवधि, मध्यम अवधि र लामो सर्तमा वर्गीकृत गरिनेछ।

तालिका ८ : प्रभाव मापदण्ड, वातावरण संरक्षण नियमावली, २०७७

परिमाण		सीमा		समयावधि	
उच्च	६०	क्षेत्रीय	६०	दीर्घकालीन	२०
मध्यम	२०	स्थानीय	२०	मध्यम	१०
निम्न	१०	स्थलगत	१०	अल्पकालीन	५

उल्लिखित आधारहरूमा प्रदान गरिएको अङ्कको योगफल ४४ सम्म भएमा त्यस्तो प्रभावलाई नगण्य प्रभाव, ४५—७४ सम्म योगफल आउने प्रभावलाई महत्वपूर्ण प्रभाव र ७५ तथा सो भन्दा वढी योगफल आउने प्रभावलाई अति महत्त्वपूर्ण प्रभाव मानिनेछ।

७.२ प्रभाव पहिचान, आकलन, तह निर्धारण र उल्लेखनीयताको मूल्याङ्कन

वातावरणीय प्रभाव मूल्याङ्कनको मुख्य उद्देश्य भनेको सकारात्मक प्रभावहरूको अभिवृद्धि र नकारात्मक प्रभावहरूको न्यूनीकरण गर्नु हो। यस अन्तर्गत वातावरणीय प्रभाव मूल्याङ्कन

अध्ययनको क्रममा देहायको बमोजिम सञ्चालन चरणमा सकारात्मक तथा नकारात्मक प्रभावहरूको अध्ययन गरिन्छ।

तालिका ९: प्रभाव पहिचान, आकलन, तह निर्धारण र उल्लेखनीयताको मूल्याङ्कन

क्र.सं.	वातावरणीय सवालहरू	वातावरणीय प्रभावहरू	प्रत्यक्ष/ अप्रत्यक्ष	परिमाण	सीमा	समयावधि	प्रभावको विशिष्टता
अ. सकारात्मक प्रभाव							
अ.१	निर्माण चरण						
क.							
अ.२	सञ्चालन चरण						
क.							
आ. नकारात्मक प्रभाव							
आ.१	भौतिक वातावरण						
आ.१.१	निर्माण चरण						
क.							
आ.१.२	सञ्चालन चरण						
क.							
आ.२	जैविक वातावरण						
आ.२.१	निर्माण चरण						
क.							
आ.२.२	सञ्चालन चरण						
क.							
आ.३	सामाजिक, आर्थिक तथा सांस्कृतिक वातावरण						
आ.३.१	निर्माण चरण						
क.							
आ.३.२	सञ्चालन चरण						
क.							

परिच्छेद ८: प्रस्ताव कार्यान्वयनका विकल्पहरू

विकल्प विश्लेषण वातावरणीय प्रभाव मूल्याङ्कन अध्ययनको महत्त्वपूर्ण अङ्ग हो। विकल्प विश्लेषणको मुख्य उद्देश्य भनेको सकारात्मक प्रभावहरूको अभिवृद्धि र नकारात्मक प्रभावहरूको न्यूनीकरण गर्ने हो। अध्ययन टोलीले निम्न लिखित क्षेत्रलाई विकल्पको रूपमा विश्लेषण गर्ने छ।

- वैकल्पिक सम्पदा
- वैकल्पिक समय तालिका एवं विधि
- वैकल्पिक डिजाइन

यसरी विकल्प विश्लेषण गर्दा वातावरणमैत्री उत्तम विकल्पको छनोट गरिने छ।

परिच्छेद ९: प्रभाव

आयोजनाबाट प्रभावित क्षेत्रको वातावरण र स्थानीय समुदायहरूलाई आयोजनाको कार्यान्वयनबाट पर्न सक्ने सकारात्मक प्रभावको अभिवृद्धिका उपायहरू र नकारात्मक प्रभावहरूबाट जोगाउने वातावरणीय संरक्षणका उपायहरूको पहिचान गर्नु नै यस अध्ययनको मुख्य उद्देश्य हो। आयोजनाबाट सिर्जित सकारात्मक प्रभावहरूको वढावा साथै नकारात्मक प्रभावहरूको न्यूनीकरण गर्ने वातावरणीय संरक्षणका उपायहरू निर्धारण गरी ती उपायहरू कार्यान्वयन गर्न लाग्ने खर्च समेत यस अध्यायमा उल्लेख गरिने छ। वातावरण संरक्षणमा प्रचलनमा ल्याइएका ३ किसिमका उपायहरू निम्न तरिकाले प्रस्तुत गरिएको छ। प्रभाव वढोत्तरीकरण एवं न्यूनीकरणका उपायहरू तल तालिकामा प्रस्तुत गरिएको छ।

क. **निरोधात्मक (Preventive Measures):** आयोजनाको कार्यान्वयनबाट हुन सक्ने सम्भावित नकारात्मक प्रभावहरूको असर पर्नु पूर्व विभिन्न किसिमका उपायहरू जस्तैः उपयुक्त विकल्पहरूको छनौट, उचित योजना तथा व्यवस्थापन, जनजागरणका कार्यक्रम आदि अपनाउनु नै प्रतिबाधक उपायभित्र पर्दछ।

ख. **सुधारात्मक उपाय (Corrective Measures):** आयोजनको कार्यान्वयनबाट हुन जाने प्रभावहरूलाई उपयुक्त प्रविधि तथा औजारको प्रयोग गरी नकारात्मक प्रभावहरूलाई स्वीकार गर्न सकिने अवस्थामा पुऱ्याउनु नै सुधारात्मक उपायको मुख्य उद्देश्य हो।

ग. **क्षतिपूर्ति उपाय (Compensatory Measures) :** आयोजनाको कार्यान्वयनबाट हुन जाने क्षतिहरूको सन्दर्भमा रकम तथा अन्य उपयुक्त माध्यमहरूको प्रयोग गरी विभिन्न किसिमका क्षतिहरूको न्यूनीकरण गर्नु नै क्षतिपूर्तिदायक उपायभित्र पर्दछ।

परिच्छेद १०: वातावरणीय व्यवस्थापन योजना

वातावरण संरक्षण नियमावली, २०७७ मा उल्लेख भए अनुसार वातावरण संरक्षणका उपायहरू कार्यान्वयन गर्न वातावरणीय व्यवस्थापन योजना तयार गरिने छ। यस वातावरण व्यवस्थापन योजनाले प्रस्तावकलाई प्रस्ताव कार्यान्वयन गर्नका लागि सहजता प्रदान गर्ने भूमिका निर्वाह गर्दछ। तसर्थ वातावरणीय व्यवस्थापन योजनाका उद्देश्यहरू निम्न अनुसार तय गरिएको छः

- आयोजना कार्यान्वयनका विभिन्न कार्यहरूलाई मार्ग निर्देशन गर्ने
- वातावरणीय अनुगमनको लागि जिम्मेवार निकायहरूको पहिचान गर्ने
- आयोजनाबाट हुन सक्ने नकारात्मक प्रभावहरूको न्यूनीकरण तथा सकारात्मक प्रभावहरूको अभिवृद्धि गर्न उपयुक्त उपायहरूको प्रावधान समावेश गर्ने
- अनुगमन तथा परीक्षणको कार्य सम्बन्धी रूपरेखा तयार गर्ने

तालिका १०: वातावरणीय व्यवस्थापन योजनाको खाँका

क्र.सं	सकारात्मक प्रभावको बढोत्तरीका क्रियाकलाप	के के गर्ने	कहाँ गर्ने	कसरी गर्ने	कहिले गर्ने	कसले गर्ने	अनुमानित जनशक्ति, बजेट, समय	अनुगमन तथा मूल्याङ्कन
भौतिक क्षेत्र								
जैविक क्षेत्र								
सामाजिक आर्थिक तथा सांस्कृतिक क्षेत्र								
क्र.सं	नकारात्मक प्रभावको न्यूनीकरणका क्रियाकलाप	के के	कहाँ गर्ने	कसरी गर्ने	कहिले गर्ने	कसले गर्ने	अनुमानित जनशक्ति	अनुगमन तथा
भौतिक क्षेत्र								
जैविक क्षेत्र								
सामाजिक आर्थिक तथा सांस्कृतिक क्षेत्र								

AKRIT CONSULT PVT. LTD.
नेपाल सरकार वन तथा वातावरण मन्त्रालय सिंहदरबार, काठमाडौं
HOTEL MYSTIC MOUNTAIN PVT. LTD. * KOKHETI * NAGARKOT
Bandhu

आयोजनाको कार्यान्वयनबाट हुन जाने निर्धारित वातावरणीय प्रभावहरूले सुझाइएको वातावरण संरक्षणका उपायहरूको चेक जाँच तथा आयोजनाको अनुगमन, मूल्याङ्कन आदि कार्यहरू वातावरणीय व्यवस्थापन योजनामा समेटिएका छन्। यस वातावरणीय व्यवस्थापन योजनामा आयोजनाको विभिन्न चरणमा अपनाइने विधि तथा जिम्मेवार निकायहरू सम्बन्धी विवरण उल्लेख गरिनेछ।

PRAKRIT CONSULT PVT. LTD.

नेपाल सरकार
वन तथा वातावरण मन्त्रालय
सिंहदरबार, काठमाडौं

MYSTIC MOUNTAIN PVT. LTD. * HOTEL * NAGARKOT

परिच्छेद ११ : अनुगमन योजना

प्रस्ताव कार्यान्वयन गर्दा वातावरणीय प्रभाव मूल्याङ्कन प्रतिवेदनमा उल्लेख भएबमोजिमका न्यूनीकरणका उपायहरू तथा बढोत्तरीका उपायहरू अवलम्वन गरे नगरेको अनुगमन गर्नका लागि प्रतिवेदनमा वातावरण संरक्षण नियमावली २०७७ मा उल्लेख भए अनुसारका अनुगमनको व्यवस्था गरिएको छ।

आधारभूत वा प्रारम्भिक अवस्थाको अनुगमन (Baseline Monitoring), नियमपालन अनुगमन (Compliance Monitoring) तथा प्रभाव अनुगमन (Impact Monitoring) को छुट्टाछुट्टै व्यवस्था गरिने छ जसमा त्यस्ता अनुगमनका सूचक, अनुगमन विधि, समयतालिका र जिम्मेवारी वा दायित्व समेत उल्लेख गरी तालिकामा प्रस्तुत गरिनेछ। प्रारम्भिक अवस्थाको अनुगमन आयोजना कार्य शुरू गर्नुभन्दा अगावै आयोजना स्थल र वरपरका आधारभूत वातावरणीय पक्षको सर्वेक्षण गरिनेछ भने प्रभाव अनुगमनमा प्रस्ताव कार्यान्वयनबाट भएका वातावरणीय परिवर्तन पत्ता लगाउन आयोजना सञ्चालनका क्रममा त्यस क्षेत्रको जनस्वास्थ्य लगायत पर्यावरणीय, सामाजिक र आर्थिकअवस्थाकाका सूचकको मूल्याङ्कन गरिनेछ। त्यस्तै नियमपालन अनुगमनमा प्रस्तावकले वातावरण संरक्षण सम्बन्धी निर्धारित मापदण्डको पालना गरेको छ भन्ने कुरा सुनिश्चित गर्न वातावरणीय गुणस्तरका विशेष सूचक वा प्रदुषणको अवस्था बारेमा आवधिक वा लगातार रूपमा अनुगमन गरी अभिलेख राखिनेछ। यस प्रकारको अनुगमनका लागि आवश्यक जनशक्ति तथा अनुमानित वजेट रकम समेत विनियोजन गरी प्रतिवेदनमा उल्लेख गरिनेछ। अध्ययन प्रतिवेदनमा वातावरणीय अनुगमन योजनाको खाका निम्नानुसारको मेट्रिक्समा प्रस्तुत गरिनेछ।

११.१ अनुगमनका प्रकार

वातावरणीय अनुगमन योजनामा आधारभूत वा प्रारम्भिक अवस्थाको अनुगमन, नियमपालन अनुगमन तथा प्रभाव अनुगमन गरी तीन प्रकारको अनुगमन योजनाहरू समावेश गरिनेछ। वातावरणीय प्रभावको अनुगमन देहायको अवस्थामा निम्न प्रकारले गरिनेछ।

११.१.१ प्रारम्भिक अवस्थाको अनुगमन (Baseline Monitoring)

प्रस्तावित प्रस्तावको निर्माण कार्य शुरू गर्नुभन्दा अगावै निर्माण स्थल र वरपरका आधारभूत वातावरणीय पक्षको सर्वेक्षण गरिनेछ। यसले गर्दा अनुगमनको सिलसिलामा प्रारम्भिक अवस्थाको तुलनामा वातावरणीय पक्षमा भएको परिवर्तन बारेमा थाहा पाउन सकिन्छ। यसले प्रारम्भिक

अवस्थाको अनुगमन गरिँदैन तर वातावरणीय अध्ययन प्रतिवेदनमा रहेका जानकारीलाई आयोजनाको प्रारम्भिक डाटा भनि मानिनेछ।

११.१.२ प्रभाव अनुगमन (Impact Monitoring)

प्रस्ताव कार्यान्वयनवाट भएका वातावरणीय परिवर्तन पत्ता लगाउन आयोजना सञ्चालनका क्रममा त्यस क्षेत्रको जनस्वास्थ्य लगायत पर्यावरणीय, सामाजिक र आर्थिक अवस्थाका सूचकको मूल्याङ्कन गरिनेछ।

११.१.३ नियमपालन अनुगमन (Compliance Monitoring)

नियमपालन अनुगमनमा प्रस्तावकले वातावरण संरक्षण सम्बन्धी निर्धारित मापदण्डको पालना गरेको छ भन्ने कुरा सुनिश्चित गर्न वातावरणीय गुणस्तरका विशेष सूचक वा प्रदूषणको अवस्था बारेमा आवधिक वा लगातार रूपमा अनुगमन गरी अभिलेख राखिनेछ।

११.२ वातावरणीय अनुगमनका सूचक

प्रस्ताव कार्यान्वयन हुने क्षेत्रको आधारभूत तथ्याङ्क, पहिचान तथा आकलन गरिएका अनुकूल वा प्रतिकूल प्रभाव एवं वातावरण संरक्षणका उपायहरूलाई ध्यान दिई प्रस्तावकले पालना गर्नुपर्ने र वातावरणीय प्रभावको प्रभावकारिताको अनुगमन गर्न सूचकहरू वा.प्र.मू. प्रतिवेदनमा उल्लेख गरिनेछ।

११.३ अनुगमनको विधि

आयोजनाको अनुगमनको लागि स्थलगत अध्ययन, आयोजना कार्यालयबाट प्राप्त हुने तथ्याङ्कहरू, स्थानीयहरूसँगको अन्तरक्रिया तथा सरोकारवालाहरूसँगको छलफल आदि विधि अपनाइनेछ। यसका साथै आयोजना क्षेत्रको नमुना (वायु, ध्वनि, पानी आदि) सङ्कलन गरी प्रयोगशाला परीक्षण गरी थप विश्लेषण गरिनेछ। आयोजनाको अनुगमन गर्दा विज्ञद्वारा तयार गरिएको सूचक/मानकहरूको साथ आयोजनाको अनुगमन गरिनेछ। आयोजनाको अनुगमन कार्य गर्दा आयोजनासँग सम्बन्ध राख्ने विभिन्न निकायहरू, आयोजना कार्यालय, प्रस्तावक तथा प्रस्तावक अन्तर्गतका निकायहरू, आयोजनाबाट प्रभावित स्थानीय तह तथा वडा कार्यालयहरूको सहकार्यमा गरिनेछ।

११.४ अनुगमनको लागि समय तालिका

आयोजना निर्माण तथा सञ्चालनका विभिन्न अवस्थामा अनुगमन गर्नुपर्ने भएकाले सूचकको प्रकृति हेरी वातावरणीय अनुगमन गर्ने तालिका उल्लेख गरिनेछ।

११.५ अनुगमन गर्ने निकाय

यस खण्डले आयोजना कार्यान्वयनबाट हुने सम्भावित मुख्य मुद्दाहरूको बारेमा छलफल गर्छ र निगरानी तालिका र जिम्मेवारी सहित न्यूनीकरणका उपायहरूको प्रस्ताव गर्दछ। आयोजनासँग सम्बन्धित वातावरणीय व्यवस्थापनको उत्तरदायित्वमा विभिन्न आयोजना निर्माण गर्ने निकायहरू समावेश गरिएका छन् र प्रत्येकको विशेष गतिविधिहरूका लागि विशेष जिम्मेवारहरू समेत तोकिनेछ।

वातावरण संरक्षण ऐन, २०७६ को दफा ३९ को उपदफा १ बमोजिम अनुगमन तथा निरीक्षणको लागि जिम्मेवार निकाय सम्बन्धित मन्त्रालय वा विभाग हुनेछ। श्री वन तथा वातावरण मन्त्रालय तथा श्री संस्कृति, पर्यटन तथा नागरिक उड्डयन मन्त्रालय अन्तर्गत पर्यटन विभाग अनुगमन तथा निरीक्षणको लागि जिम्मेवार निकाय रहेको छ। सोही दफाको उपदफा २ बमोजिम आफ्नो क्षेत्रभित्रको वातावरण संरक्षण र संवर्द्धन गर्ने उद्देश्यले प्रदेश सरकार वा स्थानीय तह पनि अनुगमन तथा निरीक्षण गर्न सक्नेछ। वातावरण संरक्षण नियमावली, २०७७ को नियम ४५ को उप-नियम (१) बमोजिम प्रस्तावकद्वारा प्रत्येक ६ महिनामा आयोजनाको प्रभावको विषयमा स्वःअनुगमन गरी सो को प्रतिवेदन सम्बन्धित निकाय/विभागमा पेस गरिनेछ।

तालिका ११ : अनुगमन योजनाको म्याट्रिक्स

अनुगमनका प्रकार	अनुगमनका सूचक	अनुगमनको विधि	स्थान	समय	अनुमानित रकम	अनुगमन गर्ने निकाय
प्रारम्भिक अवस्थाको अनुगमन						
प्रभाव अनुगमन						
नियमपालन अनुगमन						

परिच्छेद १२: वातावरणीय परीक्षण

वातावरणीय परीक्षण भनेको एक यस्तो वातावरणीय अनुसन्धान हो, जसमा पूर्वकालिक तथा वर्तमान क्रियाकलाप र वातावरणीय व्यवस्थापन आकलन गर्न प्रयोग गरिन्छ। वातावरणीय परीक्षण परियोजनाको कारणले हुने नकारात्मक प्रभावका न्यूनीकरण उपायहरू र वास्तविक प्रभावहरूको मूल्याङ्कन गरेर वातावरणीय अवस्थाको पूर्वकालिक तथा वर्तमान अवस्था जान्नको लागि सञ्चालन गरिन्छ।

तालिका १२ : वातावरणीय परीक्षण

विवरण	आयोजनाको क्रियाकलाप	अनुगमन गरिएको प्रभाव	खास प्रभाव	न्यूनीकरणका उपाय	प्रभावकारिता	सूचना	तथ्याङ्कको स्रोत
भौतिक वातावरण							
जैविक वातावरण							
सामाजिक आर्थिक वातावरण							

परिच्छेद १३ : अन्य आवश्यक विषय

वातावरणीय प्रभाव मूल्याङ्कन प्रतिवेदनको ढाँचा वातावरणीय संरक्षण नियमावली, २०७७ अनुसूची-१२ अनुसार हुनेछ ।

- प्रतिवेदनको कार्यकारी सारांश
- प्रतिवेदनमा प्रयोग गरिएका छोटकरी शब्द
- परिच्छेद १ : प्रतिवेदन तयार गर्ने व्यक्ति वा संस्थाको नाम र ठेगाना
- परिच्छेद २ : प्रस्तावको परिचय
- परिच्छेद ३ : अध्ययन विधि
- परिच्छेद ४ : नीति, ऐन, नियम, निर्देशिका तथा मापदण्डहरूको पुनरावलोकन
- परिच्छेद ५ : विद्यमान वातावरणीय अवस्था
- परिच्छेद ६ : प्रस्ताव कार्यान्वयनका विकल्पहरू
- परिच्छेद ७ : प्रस्ताव कार्यान्वयन गर्दा वातावरणमा पर्ने खास प्रभाव
- परिच्छेद ८ : प्रस्तावको कार्यान्वयनबाट वातावरणमा पर्ने प्रभावको रोकथामका विषय
- परिच्छेद ९ : प्रस्ताव कार्यान्वयन गर्दा अनुगमन गर्नु पर्ने विषय
- परिच्छेद १० : वातावरणीय परीक्षण
- परिच्छेद ११ : निष्कर्ष तथा प्रतिवद्धता
- परिच्छेद १२ : सन्दर्भ सामग्री
- परिच्छेद १३ : अनुसूची

अनुसूची २ :
कम्पनी सम्बन्धी कागजातहरू

नेपाल सरकार
उद्योग मन्त्रालय

कम्पनी रजिष्ट्रारको कार्यालय

कम्पनी दर्ताको प्रमाण-पत्र

दर्ता नं: ११२६५३/६९/०७०

श्री होटल मिस्टिक माउन्टेन

नामको प्राइभेट लिमिटेड कम्पनी संम्वत् २० ७० साल जेष्ठ महिना ०२ गते रोज ५ मा दर्ता भएको हुनाले कम्पनी ऐन, २०६३ को दफा ५ को उपदफा (१) बमोजिम यो प्रमाण-पत्र दिइएको छ ।

मिति: २०७०-०२-०२

स. रजिष्ट्रार

Government of Nepal
Ministry of Industry

Office of the Company Registrar

सहायक रजिष्ट्रार

Registration No: 112653/69/070

CERTIFICATE OF INCORPORATION OF COMPANY

This Certificate of Incorporation has been issued to M/s Hotel Mystic Mountain Private Limited having incorporated it on the 16 day of May, 2013 pursuant to sub-section (1) of section 5 of the Companies Act, 2006.

Date: 2013-05-16

Asst. Registrar

शर्त कम्पनी संस्थापनलाई मात्र कम्पनीको उद्देश्य कार्यान्वयन गर्ने इजाजत प्रदान गरिएको नमानिने हुनाले कानून अनुसार लिनुपर्ने अनुमति सम्बन्धित निकायबाट लिएर मात्र कम्पनीको उद्देश्य अनुसार कारोबार गर्नु पर्नेछ ।

नेपाल सरकार

संस्कृति, पर्यटन तथा नागरिक उड्डयन मन्त्रालय

पर्यटन विभाग

Government of Nepal

Ministry of Culture, Tourism & Civil Aviation

DEPARTMENT OF TOURISM

भृकुटीमण्डप, काठमाडौं

BHIRKUTIMANDAP, KATHMANDU

इजाजत नं.: ०६/०७९-८०

होटल/रिसोर्ट सञ्चालन इजाजत पत्र

होटल मिष्टिक माउण्टेन प्रा.लि.द्वारा मण्डनपुर न.पा. २, नगरकोट, काभ्रेपलान्चोक द्वारा सञ्चालित होटल मिष्टिक माउण्टेनलाई पर्यटन ऐन, २०३५ तथा होटल, लज, रेष्टुराँ, तथा रिजर्ट, बार तथा पथप्रदर्शक नियमावली, २०३८ मा व्यवस्था भए अनुसार चार तारा स्तरको होटलमा गरिएको स्तर वर्गीकरणको नवीकरण गरिएको छ।

सञ्चालक/शेयरधनीको नाम:- **श्री बाल कृष्ण ध्वजू समेत**

ठेगाना:- भक्तपुर- ६

स्तरवर्गीकरण मिति: २०७४।१२।०५

नवीकरण मिति:- २०८०।०१।२८

मान्य अवधि:-२०८४/१२/०३

License no: 06-079/80

LICENSE

Hotel Mystic Mountain, Mandan Deupur-2 Kavre **operated by Hotel Mystic Mountain** Pvt.Ltd is renewed a **FOUR STAR STANDARD HOTEL** under the Tourism Act, 2035 and Hotel, Lodge, Restaurant and Resort, Bar and Guide Regulation, 2038.

Name of the Operator/Share Holder: **Including Bal krishna Dhoju,**
Address: Bhaktapur-6
Renewed Date: 14 April, 2023
Valid up to: 16 March, 2028

नवीकरणको विवरण :

क.सं	नवीकरण मिति	मान्य अवधि	कोठा संख्या	शय्या संख्या	कूल पूँजी लगानी	नवीकरण गर्ने अधिकारीको नाम	दस्तखत	कैफियत

द्रष्टव्य:

प्रत्येक पाँच वर्षमा इजाजतपत्र नवीकरण गराउनुपर्नेछ ।

यो इजाजतपत्र सबैले सजिलै देख्ने ठाउँमा राख्नुपर्नेछ।

प्रत्येक छ महिनामा (श्रावण ७ गते र माघ ७ गते भित्र) आवधिक प्रतिवेदन बुझाउनु पर्नेछ।

इजाजत पत्र जारी गर्नेको


दस्तखत:

नाम:रोशन राई २०८०/१/२८


पद: शाखा अधिकृत

अनुसूची ४:

भवनका नक्साहरू

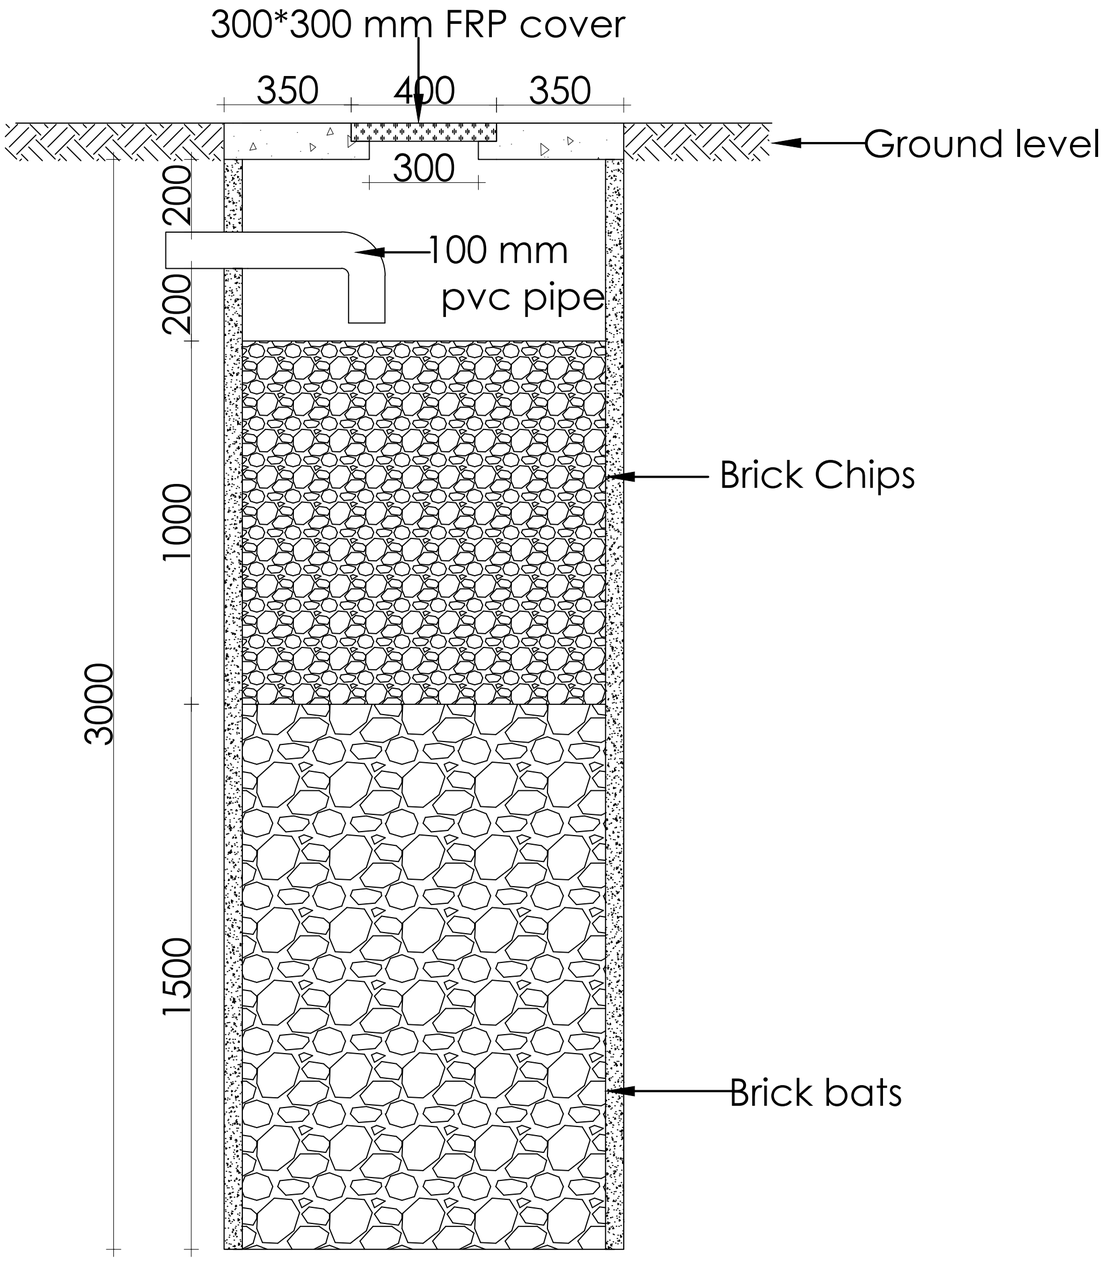

Section A-A Soak pit

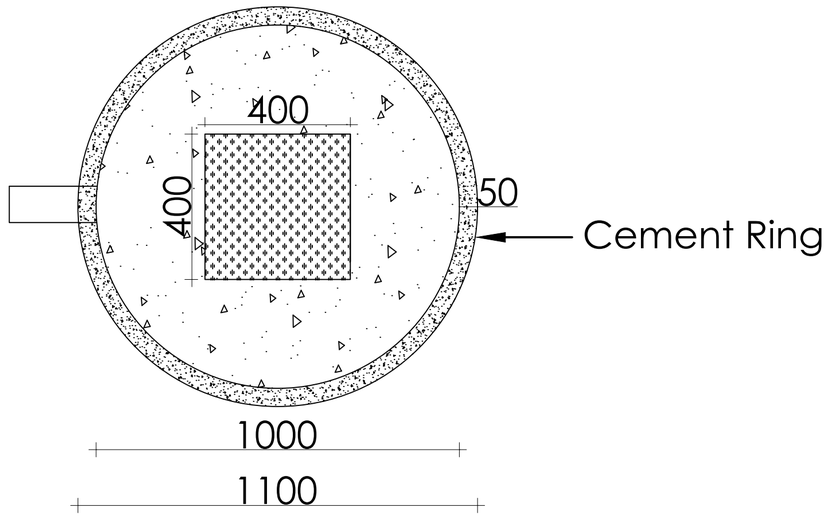

Plan of Soak pit

CONSULTANT

Jadibuti 32

Kathmandu, Nepal

Plan and Sectional view of Soak Pit

Date:	05/23/2024
Sheet no:	NA

PROPONENT


Hotel Mystic Mountain

Scale	Drawing Unit


Designed By:

S & N Enterprises

REMARKS

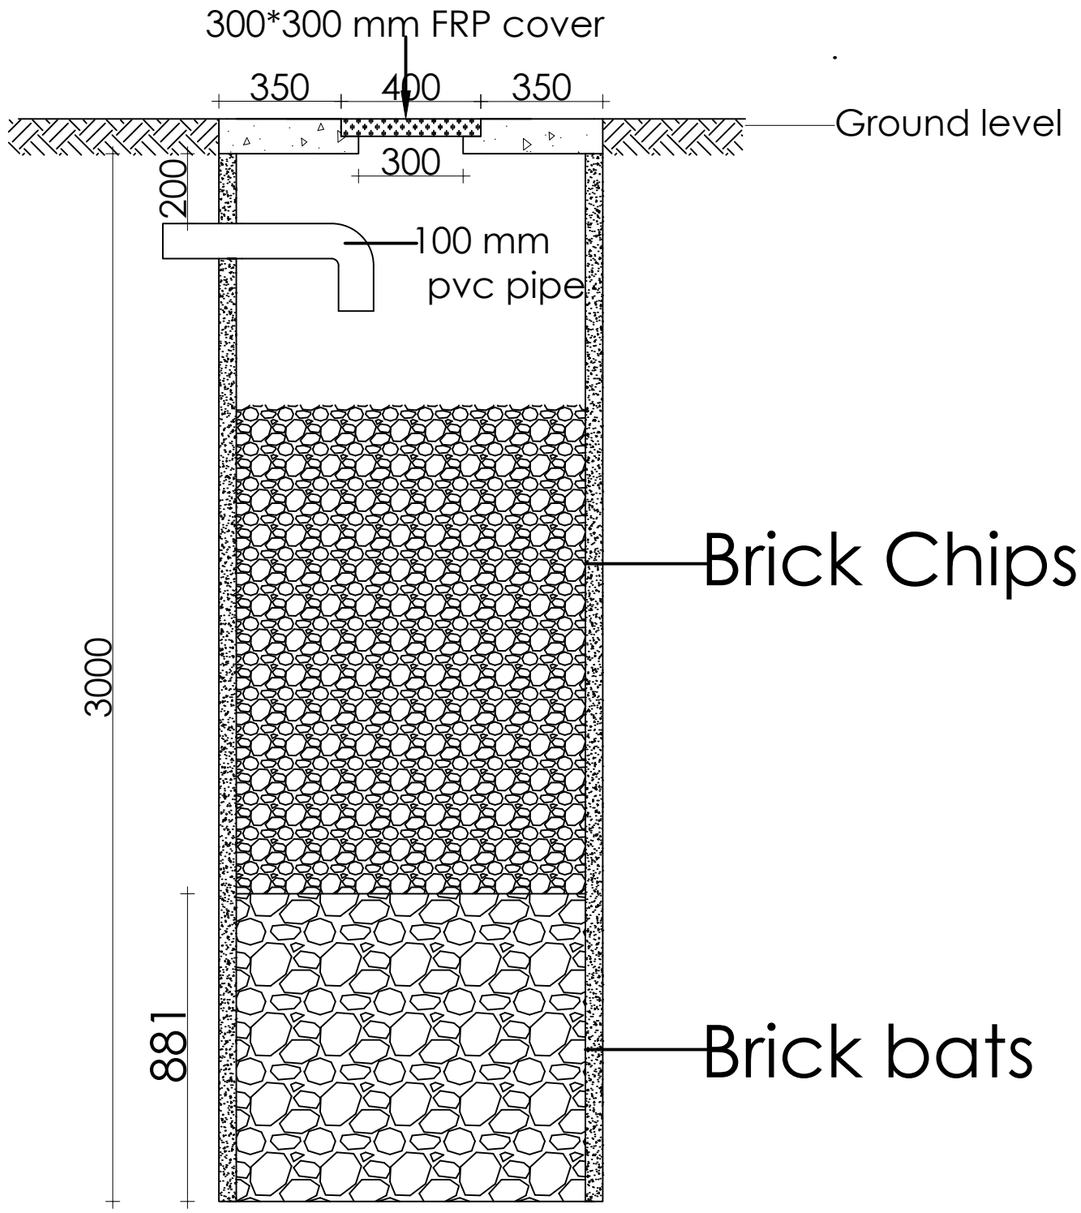

Section A-A Recharge pit

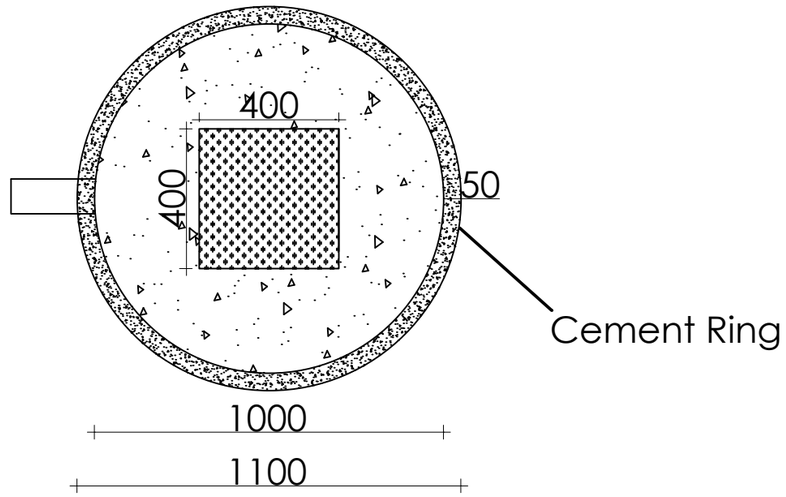

Plan of Recharge pit

CONSULTANT

Jadibuti 32

Kathmandu, Nepal

Plan and Sectional view of Recharge Pit_2

Date:	05/23/2024
Sheet no:	NA

PROPONENT

Hotel Mystic Mountain

Scale	Drawing Unit


Designed By:

S & N Enterprises


REMARKS

Nalidum, Bakuwapati-7						
Kavrepalanchowk						
Plot No.	Area from Tile Check					Area from Lalpurja
	Sq.m.	R	A	P	D	
217	5110.47	10	0	2	3.8	10-1-0-0
218	3046.21	5	15	3	0.9	6-1-2-0
Total	8156.68	16	0	2	0.5	16-2-2-0

Nalidum, Bakuwapati-7						
Area from Tile Check						Area from Lalpurja
Plot No.	Sq.m.	R	A	P	D	
636	838.20	1	10	3	8.8	1-10-0-2
635	743.20	1	7	1	2.0	1-05-0-0
637	3795.70	7	4	2	8.7	7-06-0-0
Total	5295.10	10	0	0	9.5	10-08-0-2

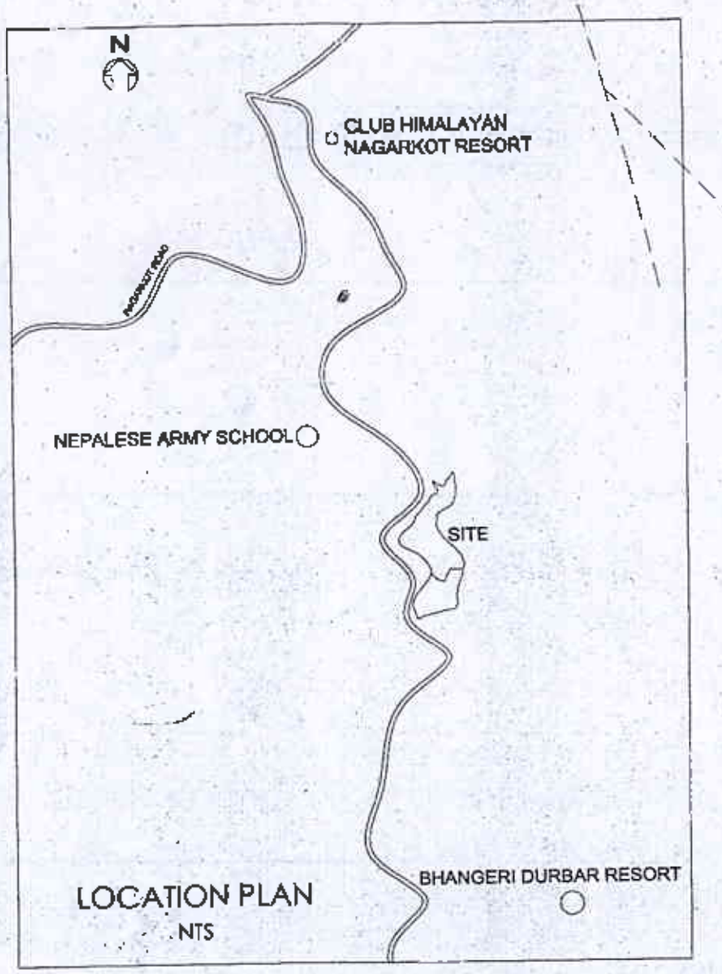

LOCATION PLAN
NTS

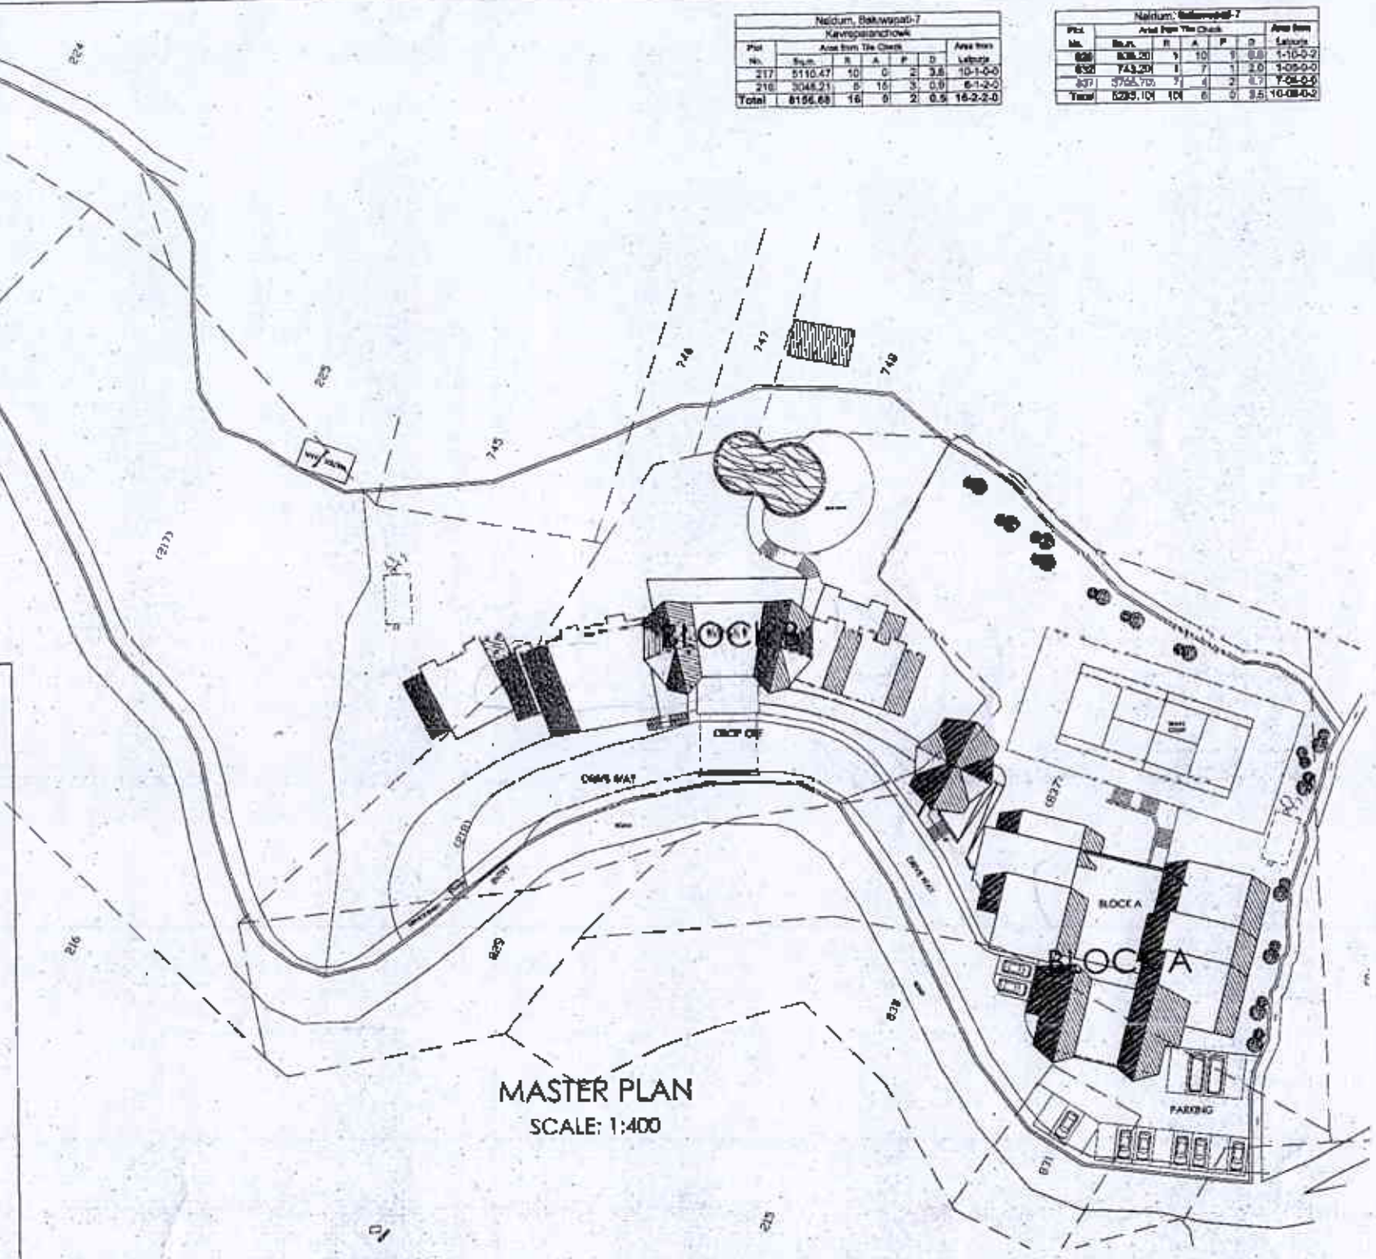

MASTER PLAN
SCALE: 1:400

AREA CALCULATION				
SN	DESCRIPTION	BLOCK A AREA(sqm)	DESCRIPTION	BLOCK B AREA(sqm)
1	LVL=90.4	288.06	LVL=87.35	67.60
2	LVL=93.2	318.24	LVL=90.15	543.33
3	LVL=96	319.25	LVL=92.95	548.11
4	LVL=98.8	288.33	LVL=96.75	346.34
5	LVL=101.6	280.90	LVL=98.55	173.11
6	LVL=104.4	135.80	LVL=101.65	214.01
7	RECEPTION LVL 98.7	67.60		

OFFICIAL USE ONLY

Owner: MYSTIC MOUNTAIN HOTEL Bhaktapur

Designer / Consultant: Sanjay Lal Shrestha — Designation: Architect

Building Type: HOTEL — Location: NAGARKOT


Plot No: — Area:

Drawn By: — Checked By:

Dwg.Title: Site plan, Location Plan, Floor Plans, Section, Elevations, Door Window Schedule


Date: 15 NOV 2014 — Scale: As mentioned — KMC Registration No.: 1827

01

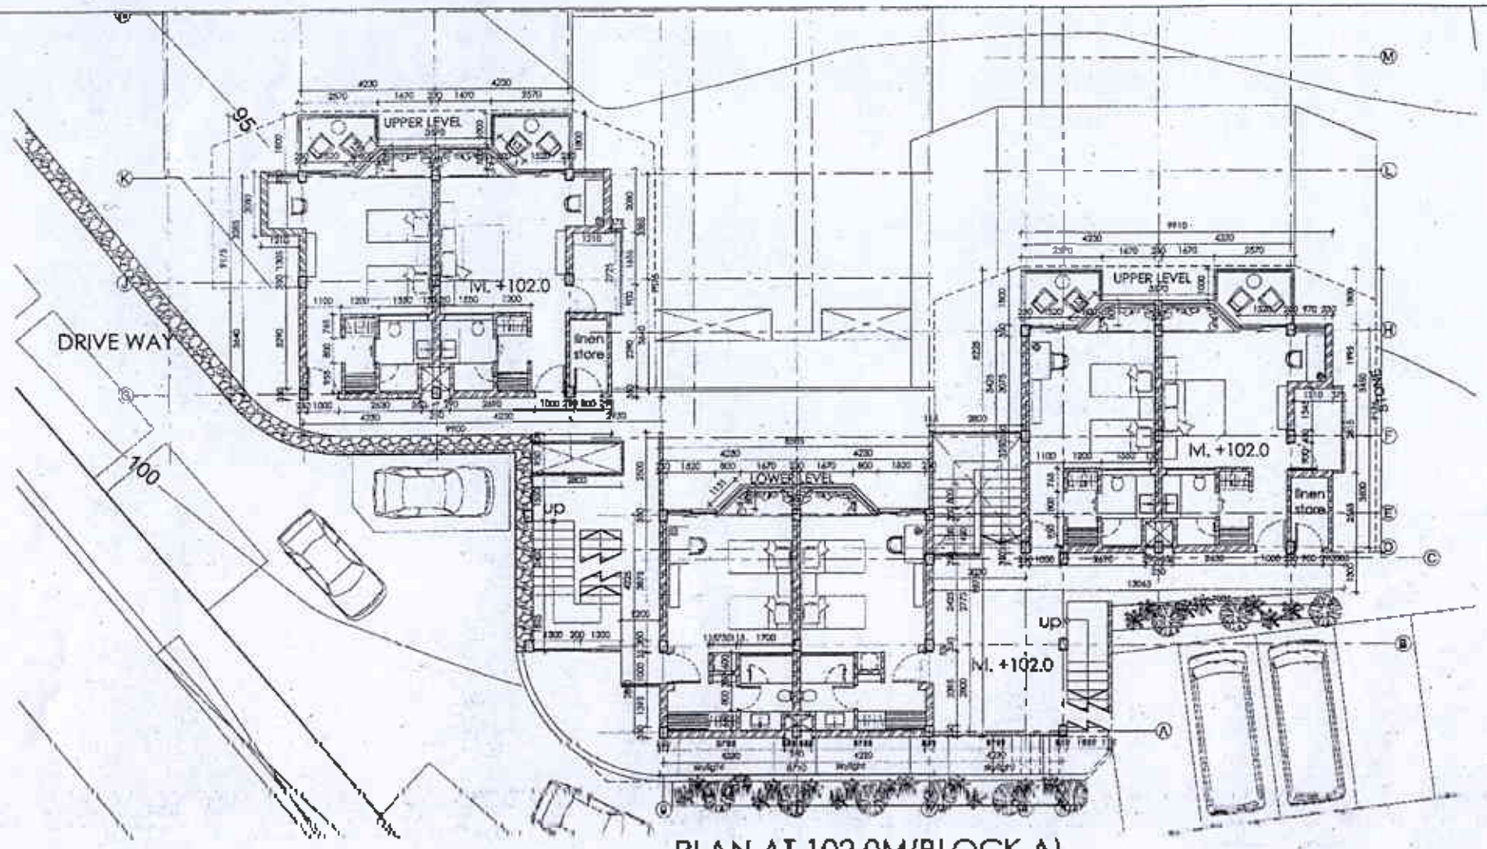


PLAN AT 102.0M(BLOCK A)

SCALE: 1:100

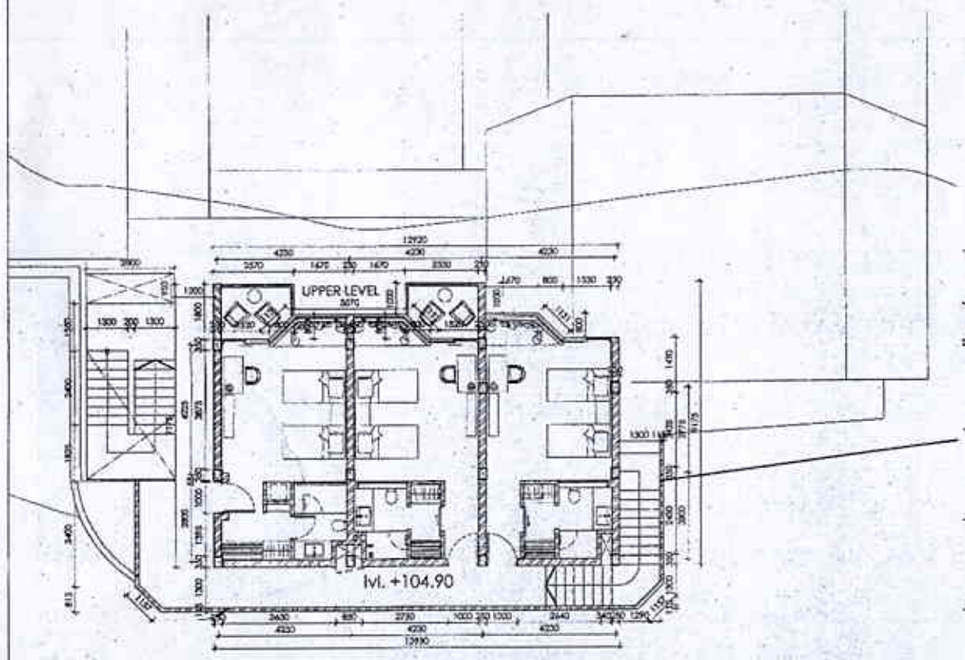

PLAN AT 104.9M(BLOCK A)

SCALE: 1:100

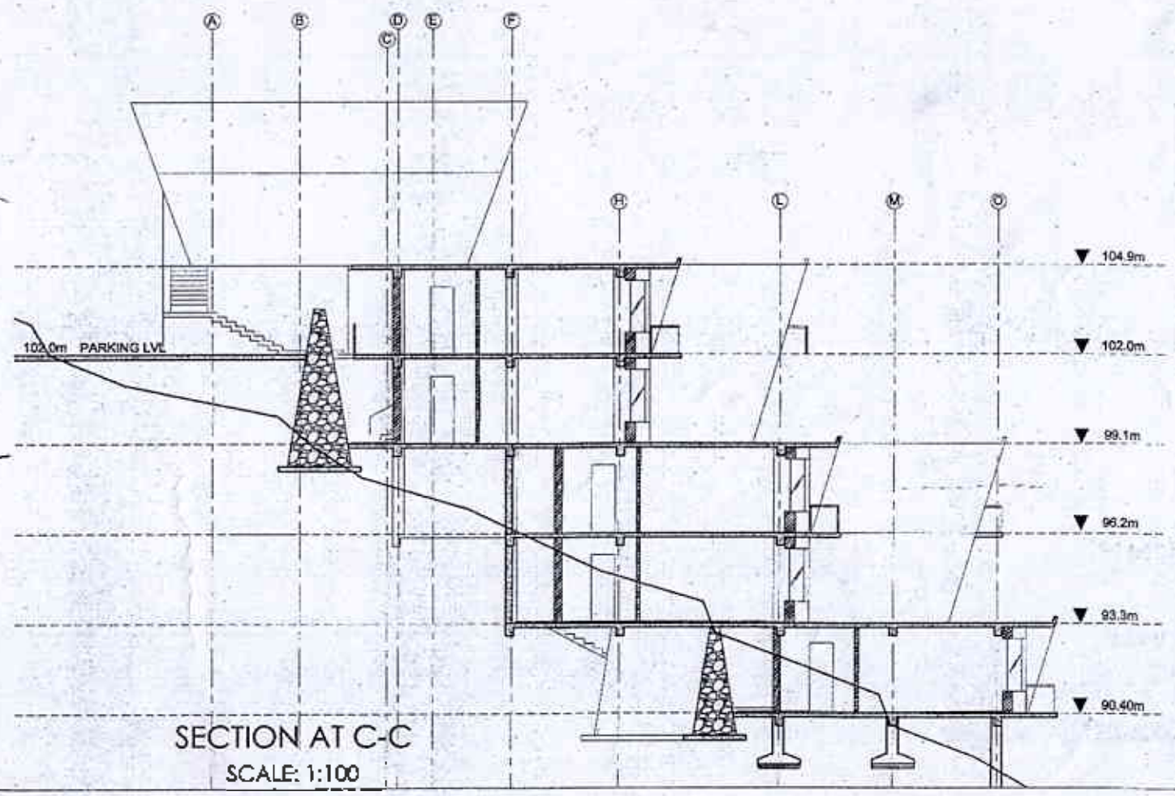

SECTION AT C-C

SCALE: 1:100

OFFICIAL USE ONLY

Owner: MYSTIC MOUNTAIN HOTEL Signature

Designer / Consultant: Sanjay Lal Shrestha | Designation: Architect

Building Type: HOTEL | Location: NAGARKOT


Plot No: | Area:

Drawn By: | Checked By: SS


Dwg.Title: Site plan, Location Plan, Floor Plans, Section, Elevations, Door/Window Schedule

Date: 8TH NOV 2014 | Scale: As mentioned | KMC Registration No.: 1627

05

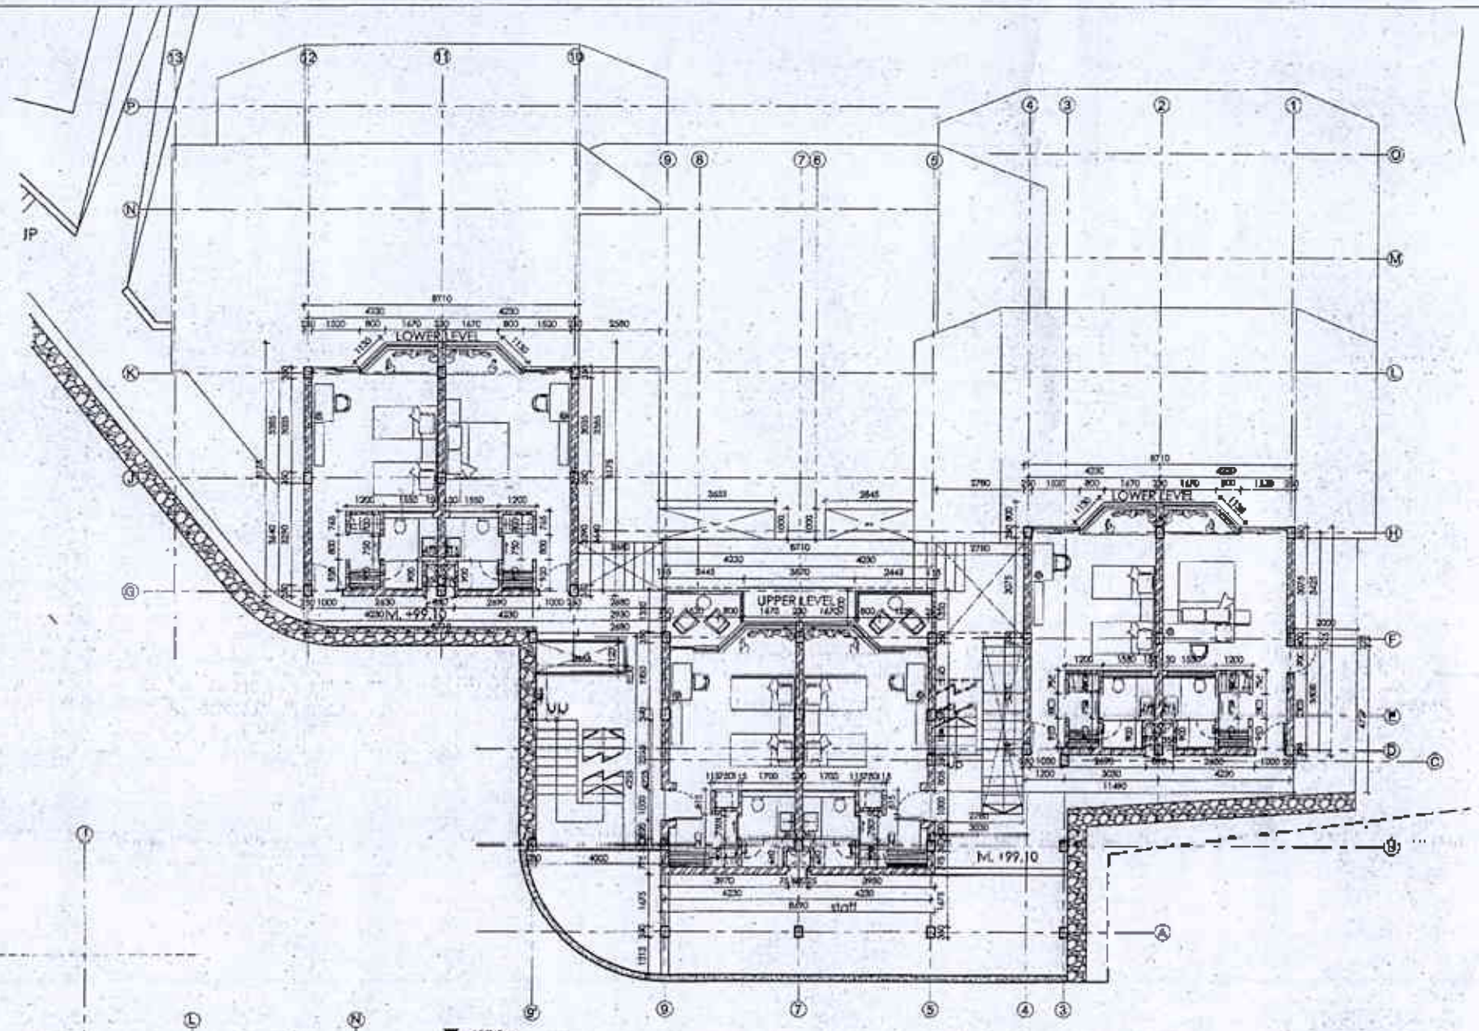

PLAN AT 99.1M(BLOCK A)
SCALE: 1:100

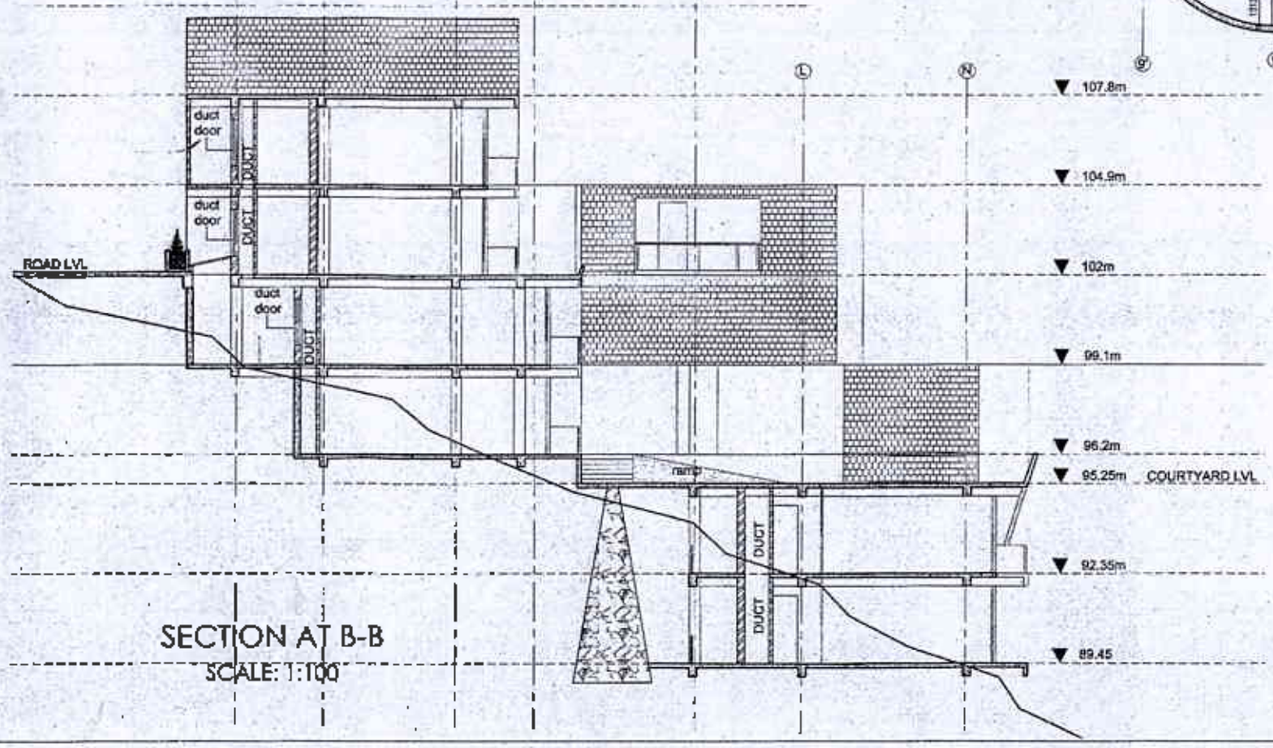

SECTION AT B-B
SCALE: 1:100

OFFICIAL USE ONLY

Owner: MYSTIC MOUNTAIN HOTEL ...Signature

Designer / Consultant: Sanjay Lal Shrestha — Designation: Architect

Building Type: HOTEL — Location: NAGARKOT


Plot No: — Area:

Drawn By: — Checked By:


Dwg Title: Site plan, Location Plan, Floor Plans, Section, Elevations, Door Window Schedule

Date:mm/dd/yy — Scale: As mentioned — KMC Registration No.:1627

04

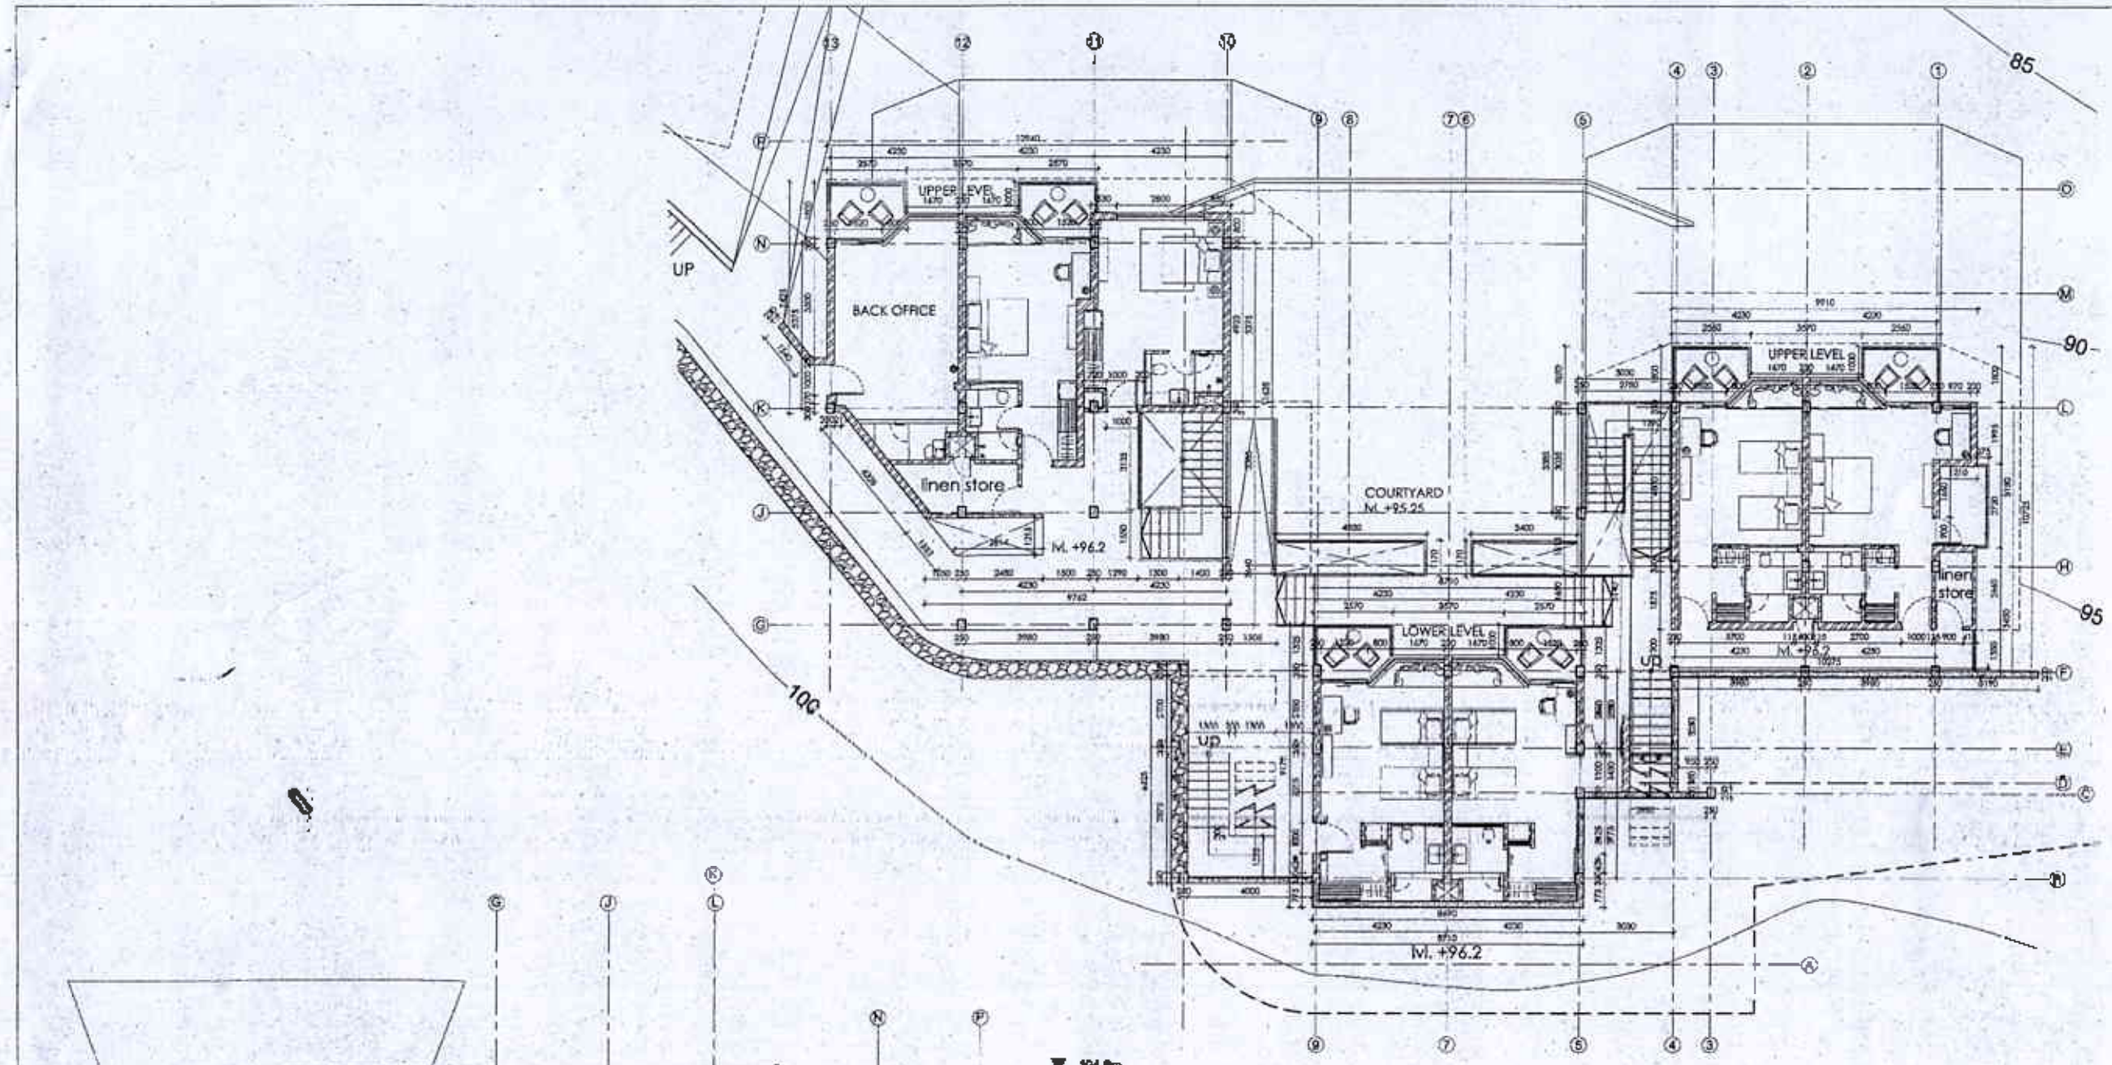

PLAN AT 96.2M(BLOCK A)
SCALE: 1:100

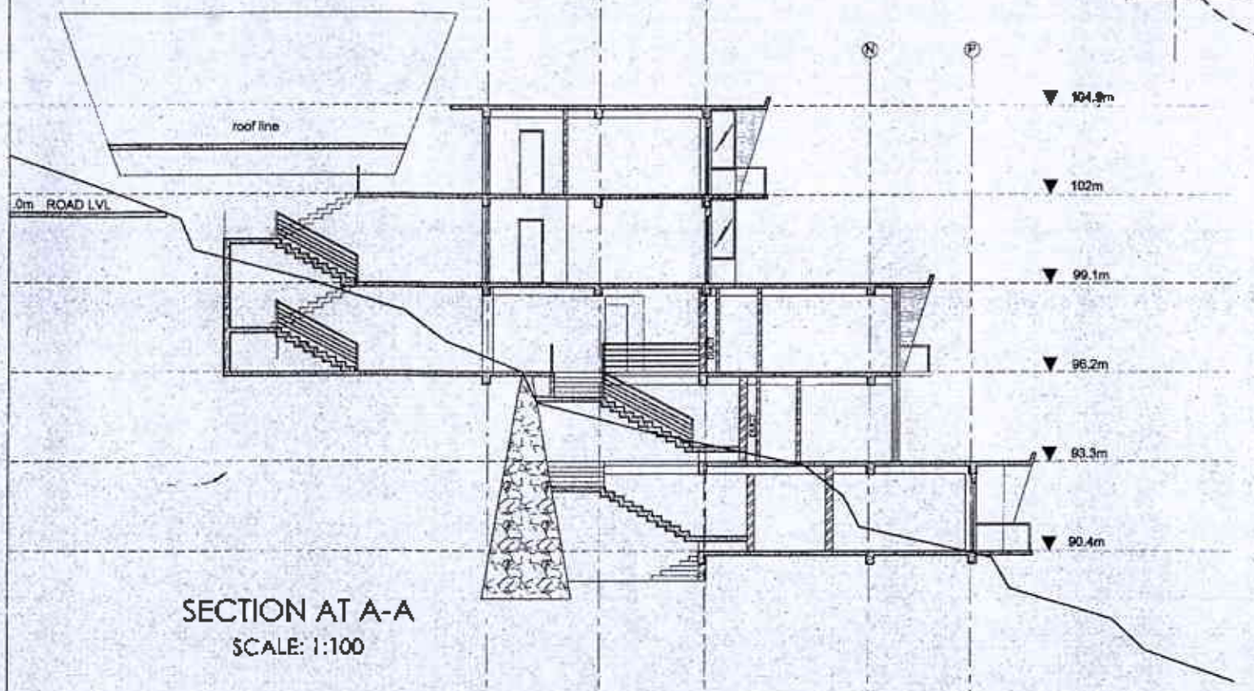


SECTION AT A-A
SCALE: 1:100

OFFICIAL USE ONLY

Owner: MYSTIC MOUNTAIN HOTEL Signature


Designer / Consultant: Sanjay Lal Shrestha	Designation: Architect
Building Type: HOTEL	Location: NAGARKOT
Plot No:	Area:
Drawn By:	Checked By: SS
Dwg Title: Site plan, Location Plan, Floor Plans, Section, Elevations, Door Window Schedule	
Date: 5TH NOV 2014	Scale: As mentioned / KMC Registration No.:1827

03

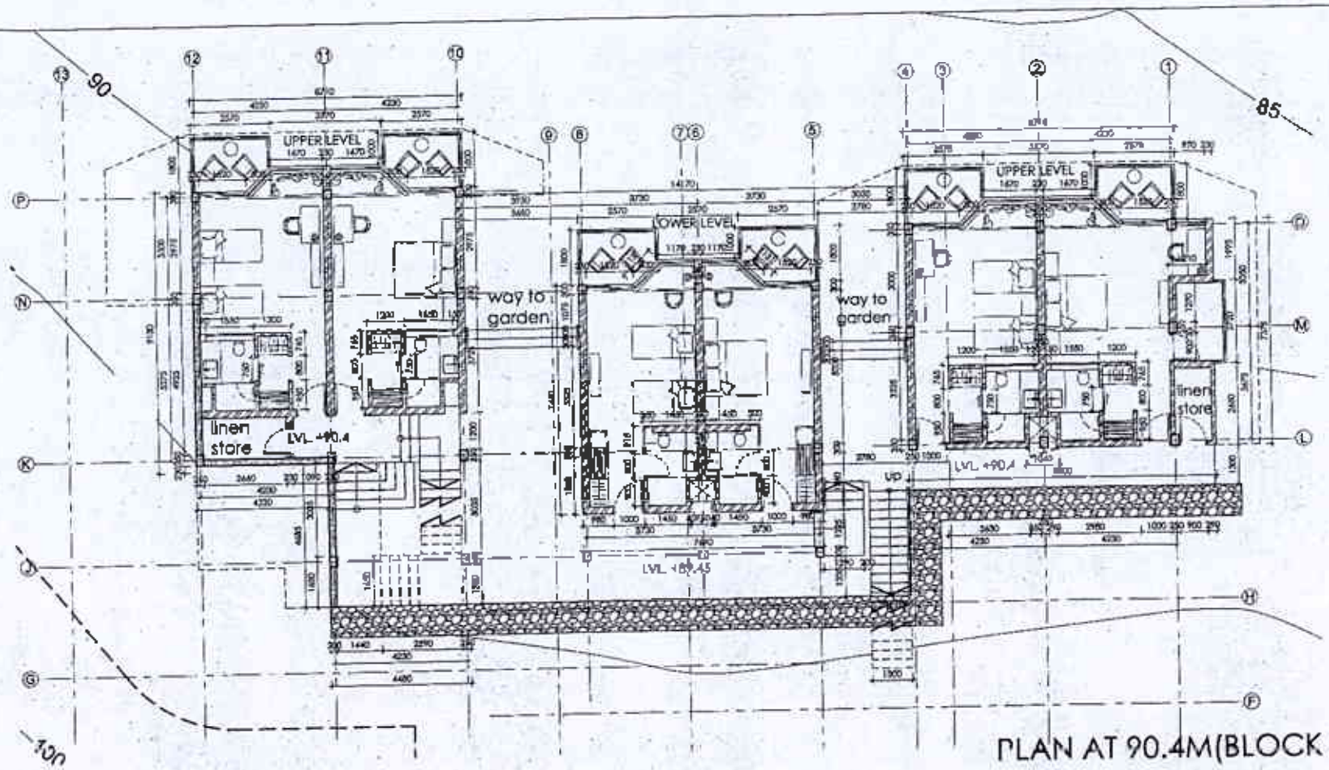

PLAN AT 90.4M(BLOCK A)

SCALE: 1:100

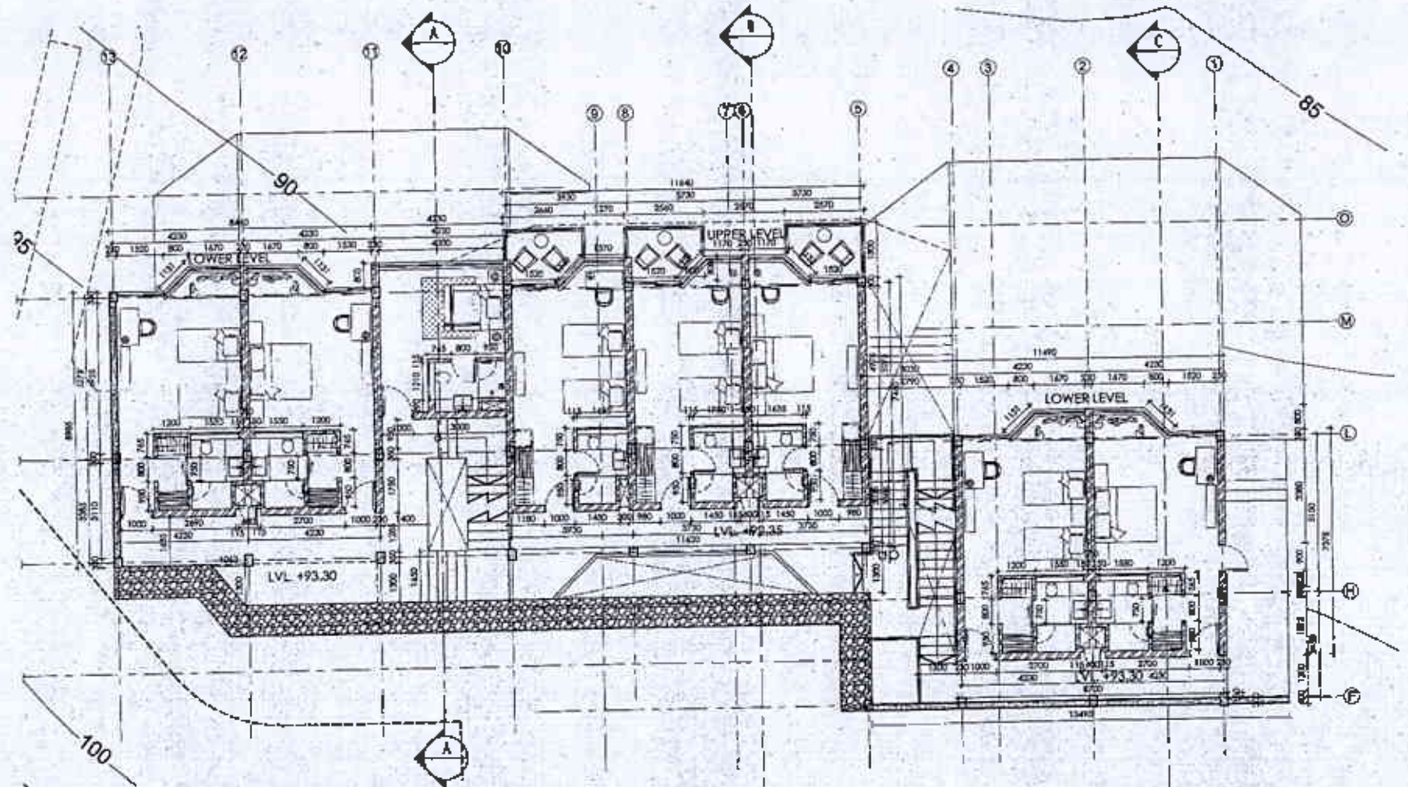

PLAN AT 93.3M(BLOCK A)

SCALE: 1:100

OFFICIAL USE ONLY

Owner: MYSTIC MOUNTAIN HOTEL Signature

Designer / Consultant: Sanjay Lal Shrestha — Designation: Architect

Building Type: HOTEL — Location: NAGARKOT

Plot No: — Area:


Drawn By: — Checked By: SS

Drg.Title: Site plan, Location Plan, Floor Plans, Section, Elevations, Door Window Schedule

Date: — Scale: As mentioned — RMC Registration No.:1427

02


FOR OFFICIAL USE ONLY

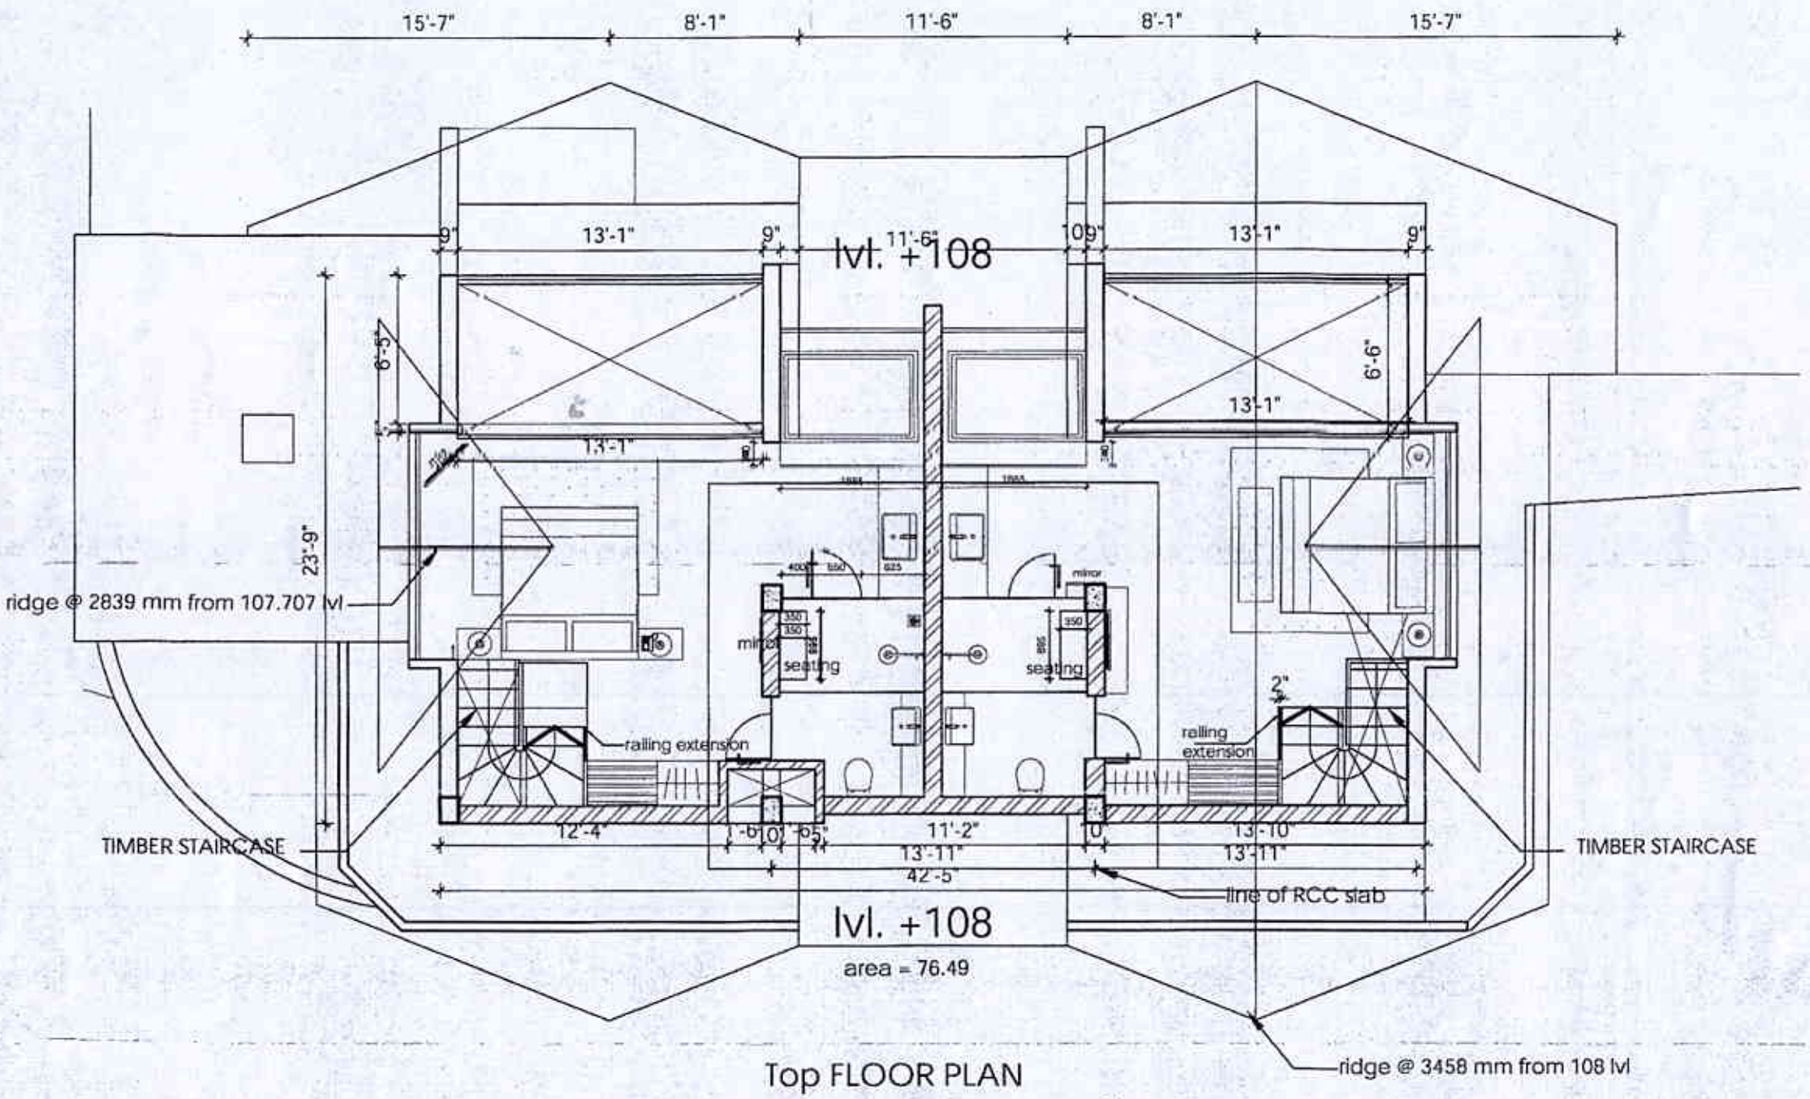

Top FLOOR PLAN
AREA 84.13 sq m(910.12 sq ft)
SCALE- $\frac{1}{8}$"=1'

BLOCK A

Owner:MYSTIC MOUNTAIN HOTEL	Signature
Designer / Consultant Sanjay Lal Shrestha	Designation Architect
Building Type:HOTEL	Location: NALDHUNG 07
Plot No: 218	Area:26-8-2-2 (145327.90 sq.ft.)
Drawn By: Uttam Thapa Shrestha	Checked By:Sanjay Shrestha
Dwg.Title: Floor Plans	
Date:21st November, 2015	Scale: As mentioned
	NEC Registration No.:382

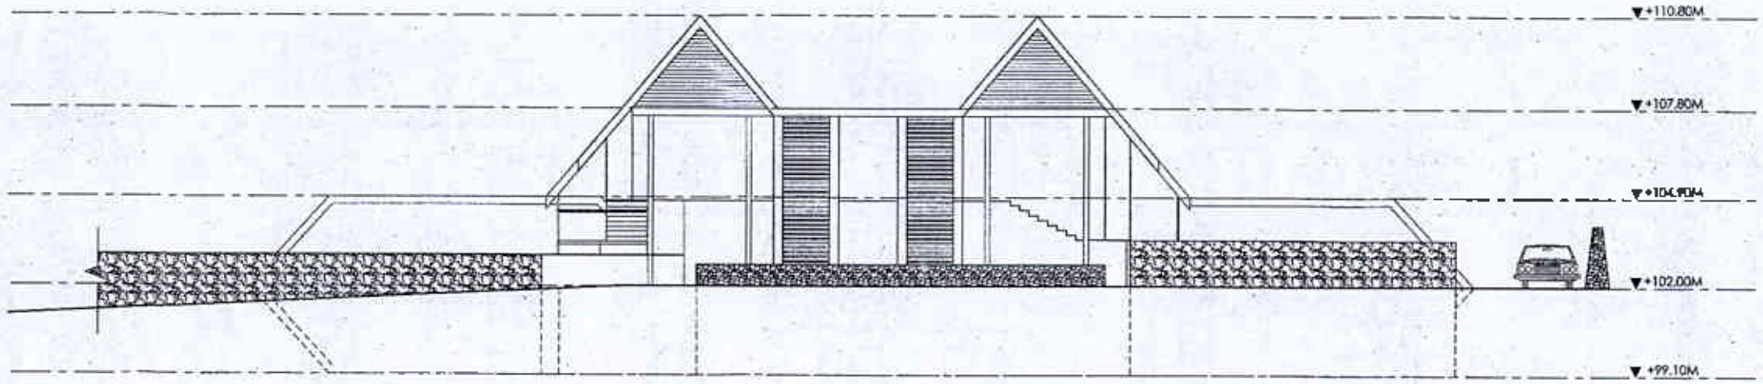

WEST ELEVATION

SCALE 1:100

NORTH ELEVATION

SCALE 1:100

OFFICIAL USE ONLY

Owner: MYSTIC MOUNTAIN HOTEL Signature

Designer / Consultant: Sanjay Lal Shrestha Designation: Architect

Building Type: HOTEL | Location: NAGARKOT

Plot No: | Area:


Drawn By: | Checked By: SS

Dwg Title: Site plan, Location Plan, Floor Plans, Section, Elevations, Door Window Schedule

Date: 2074/04/01 | Scale: As mentioned | KMC Registration No.: 1627

07


FOR OFFICIAL USE ONLY

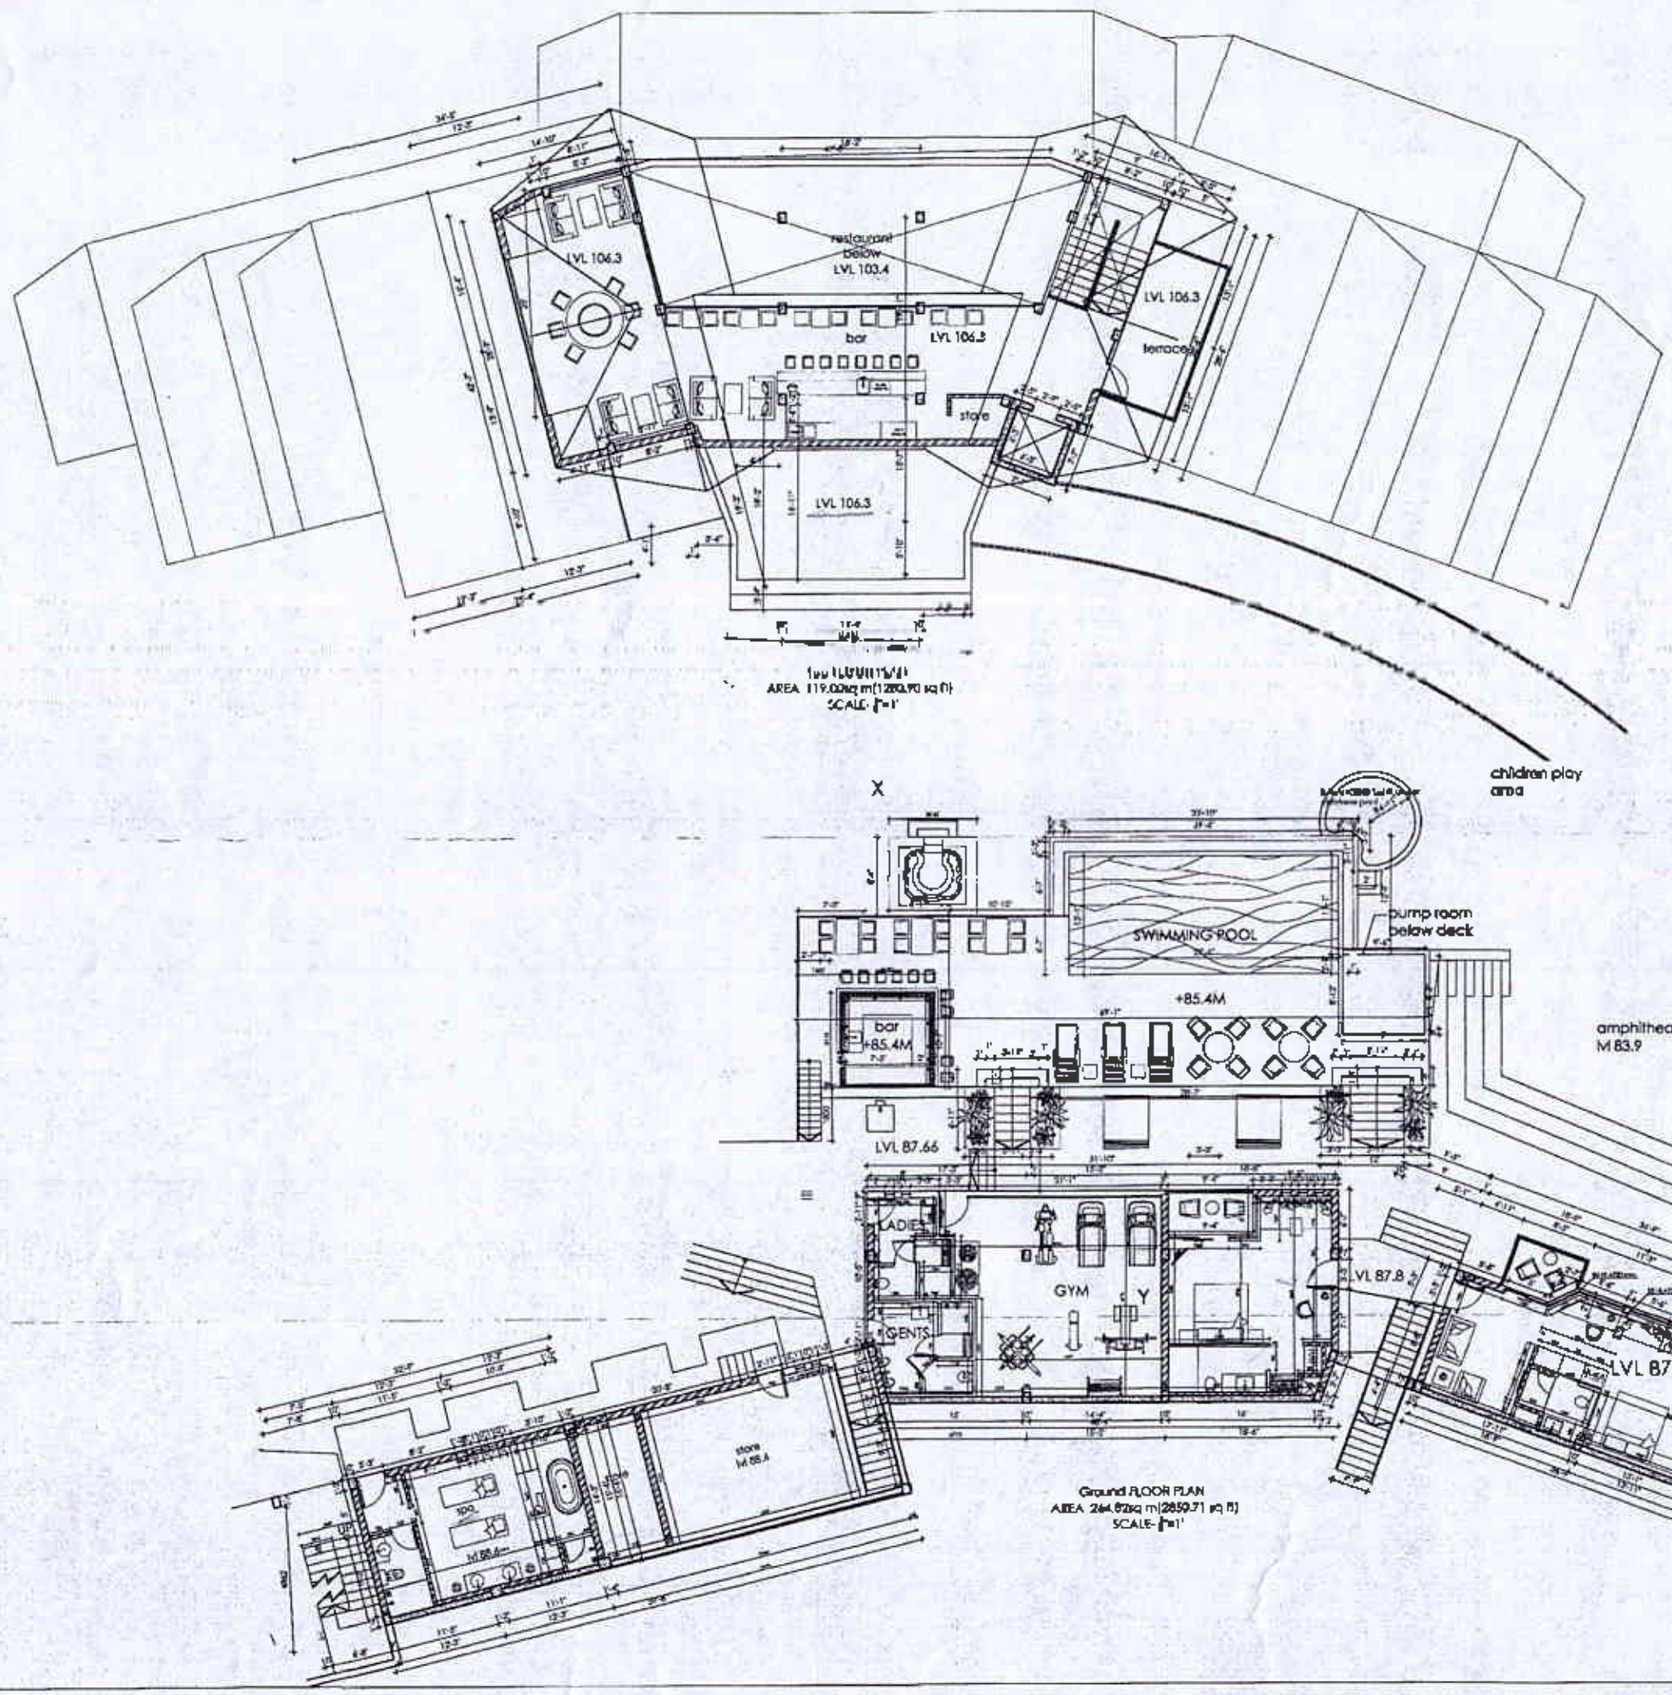


Owner: MYSTIC MOUNTAIN HOTEL	Signature
Designer / Consultant: Sanjay Lal Shrestha	Designation: Architect
Building Type: HOTEL	Location: KALIKHOLA-07
Plot No: 218	Area: 26-8-2-2 (145327.80 sq.ft.)
Drawn By: Utsarn Thapa Shrestha	Checked By: Sanjay Shrestha
Dwg Title: Floor Plans	
Date: 21st November, 2015	Scale: As mentioned
NEC Registration No.: 382	

BLOCK B


00

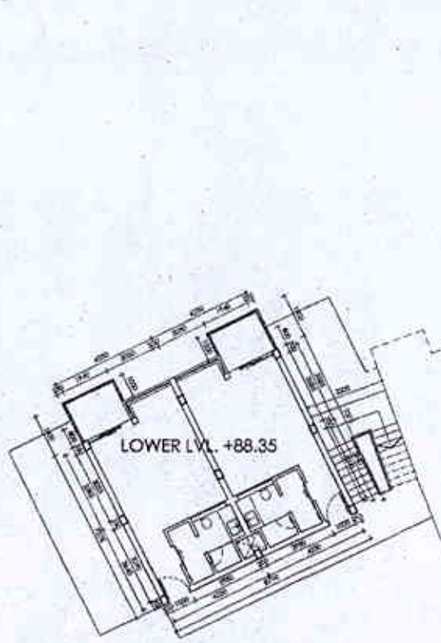

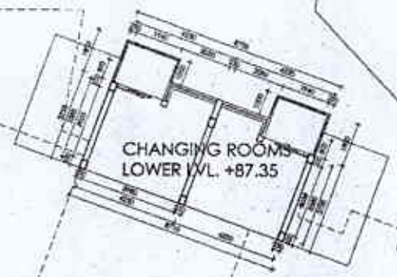

PLAN AT 87.35M(BLOCK B)

SCALE: 1:100

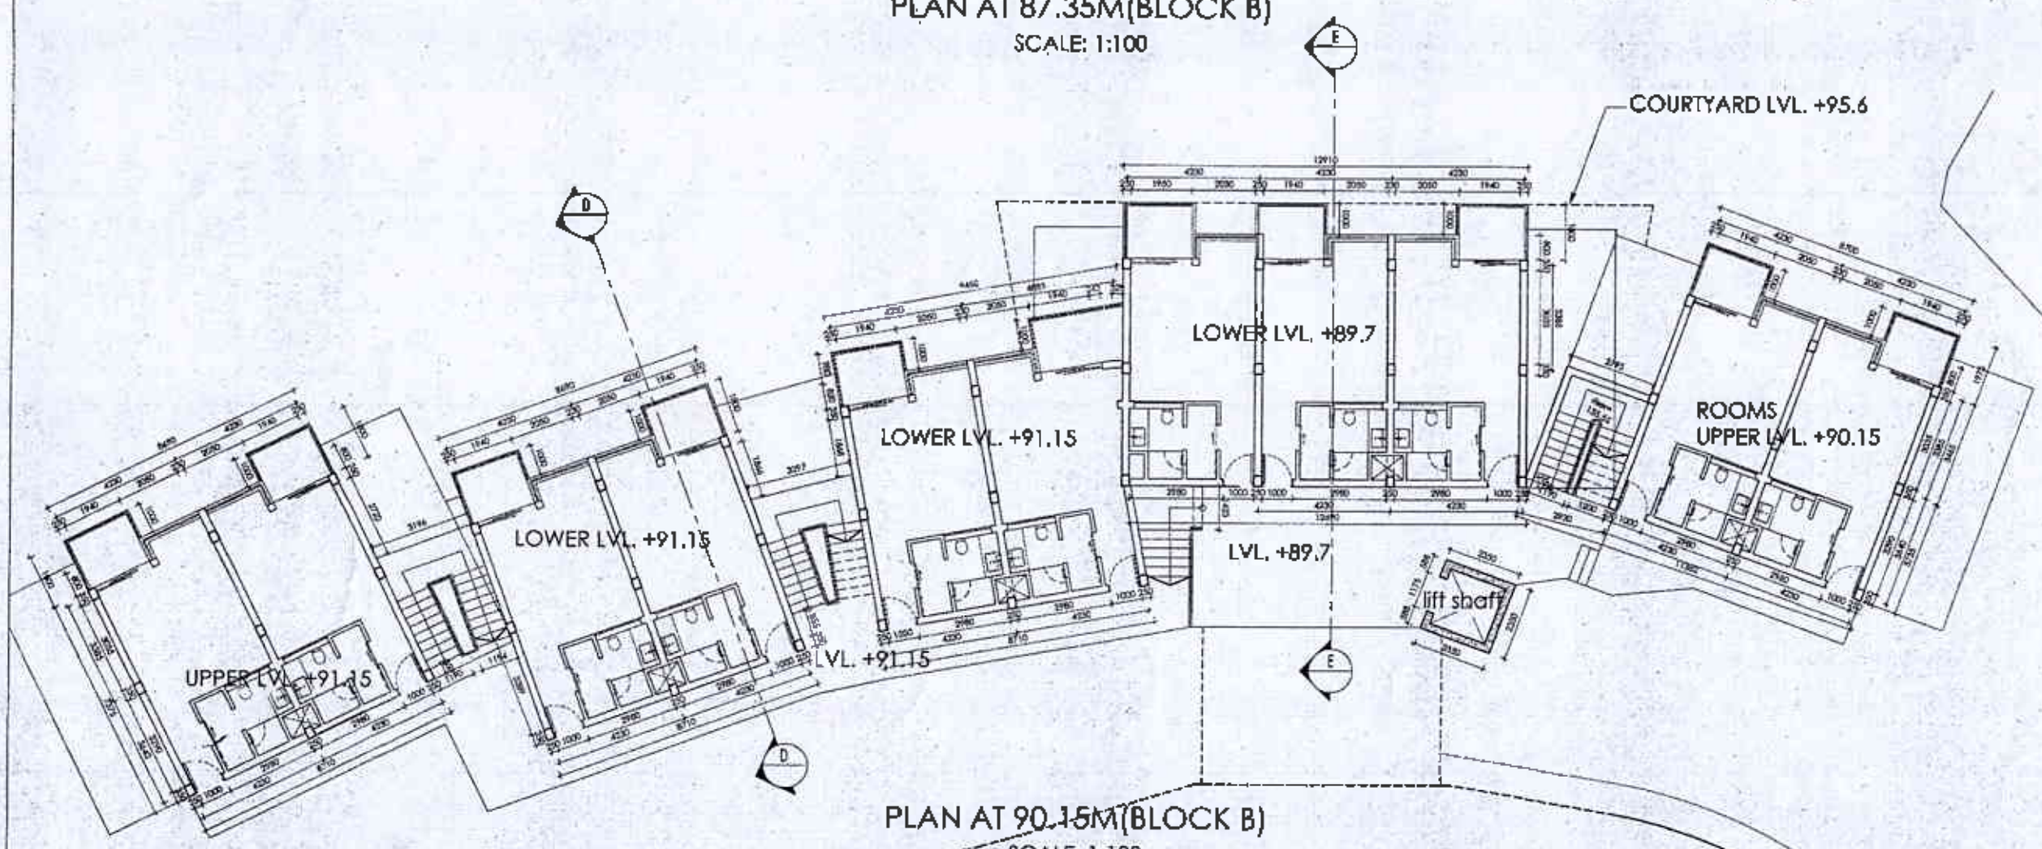

PLAN AT 90.15M(BLOCK B)


SCALE: 1:100

OFFICIAL USE ONLY

Owner: MYSTIC MOUNTAIN HOTEL Signature


Designer / Consultant: Sanjay Lal Shrestha	Designation: Architect
Building Type: HOTEL	Location: NAGARKOT
Plot No:	Area:
Drawn By:	Checked By: SS
Dwg Title: Site plan, Location Plan, Floor Plans, Section, Elevations, Door Window Schedule	
Date: 8TH NOV 2014	Scale: As mentioned / KMC Registration No.: 1827

SHT 08

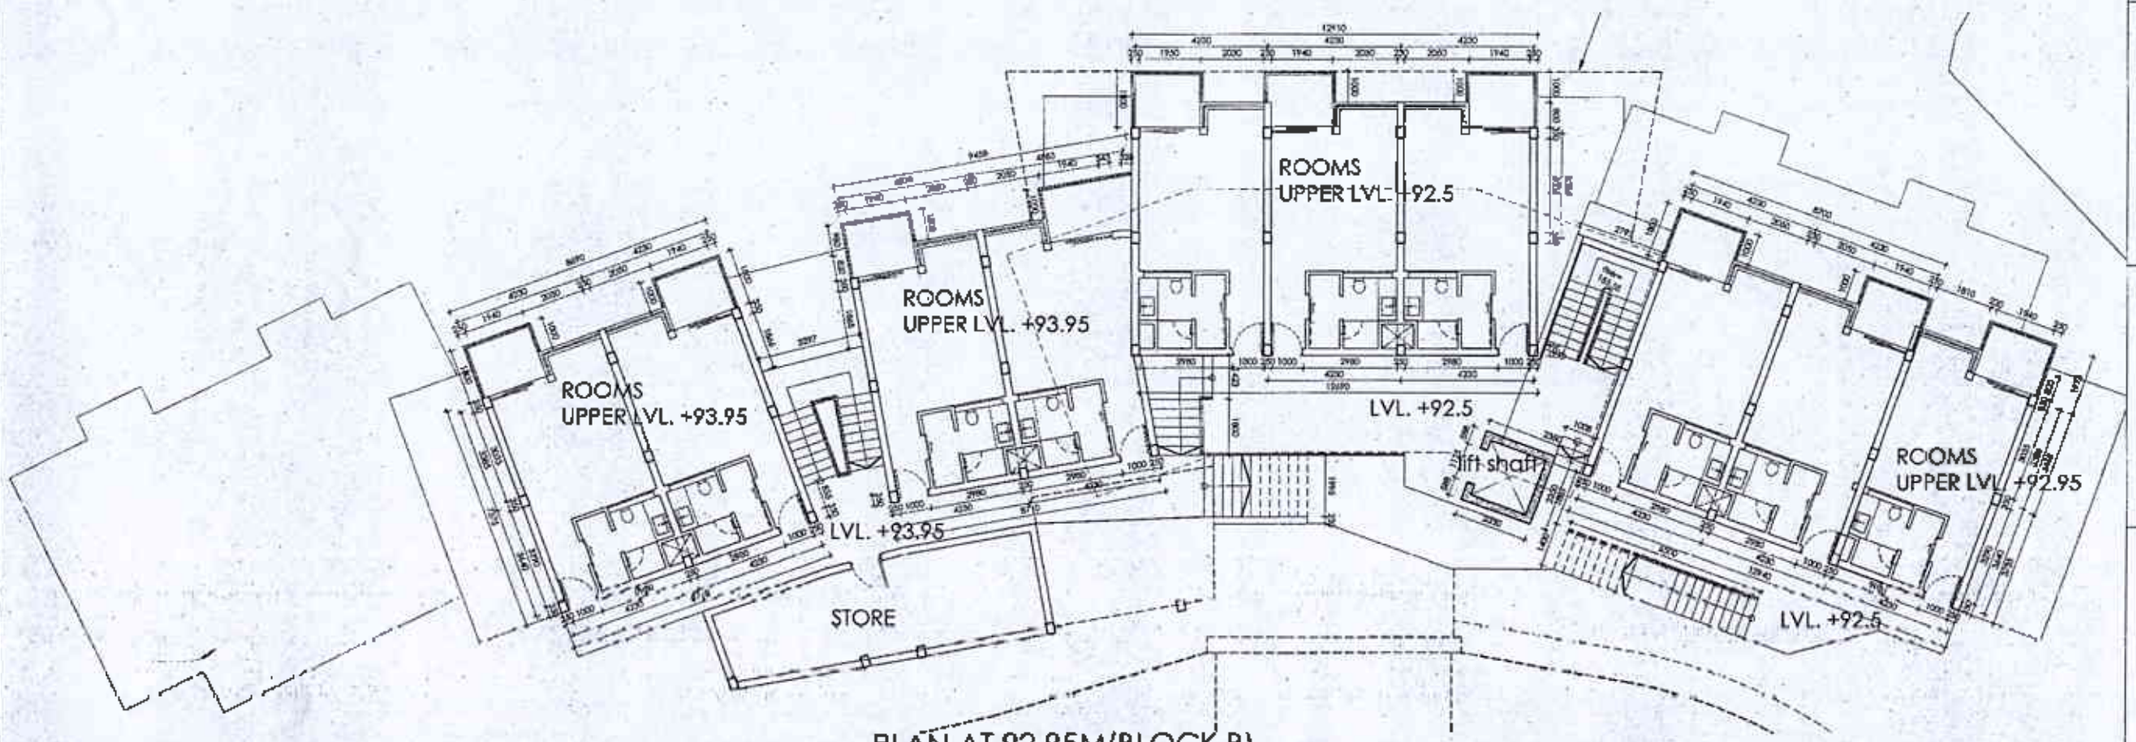

PLAN AT 92.95M(BLOCK B)

SCALE: 1:100

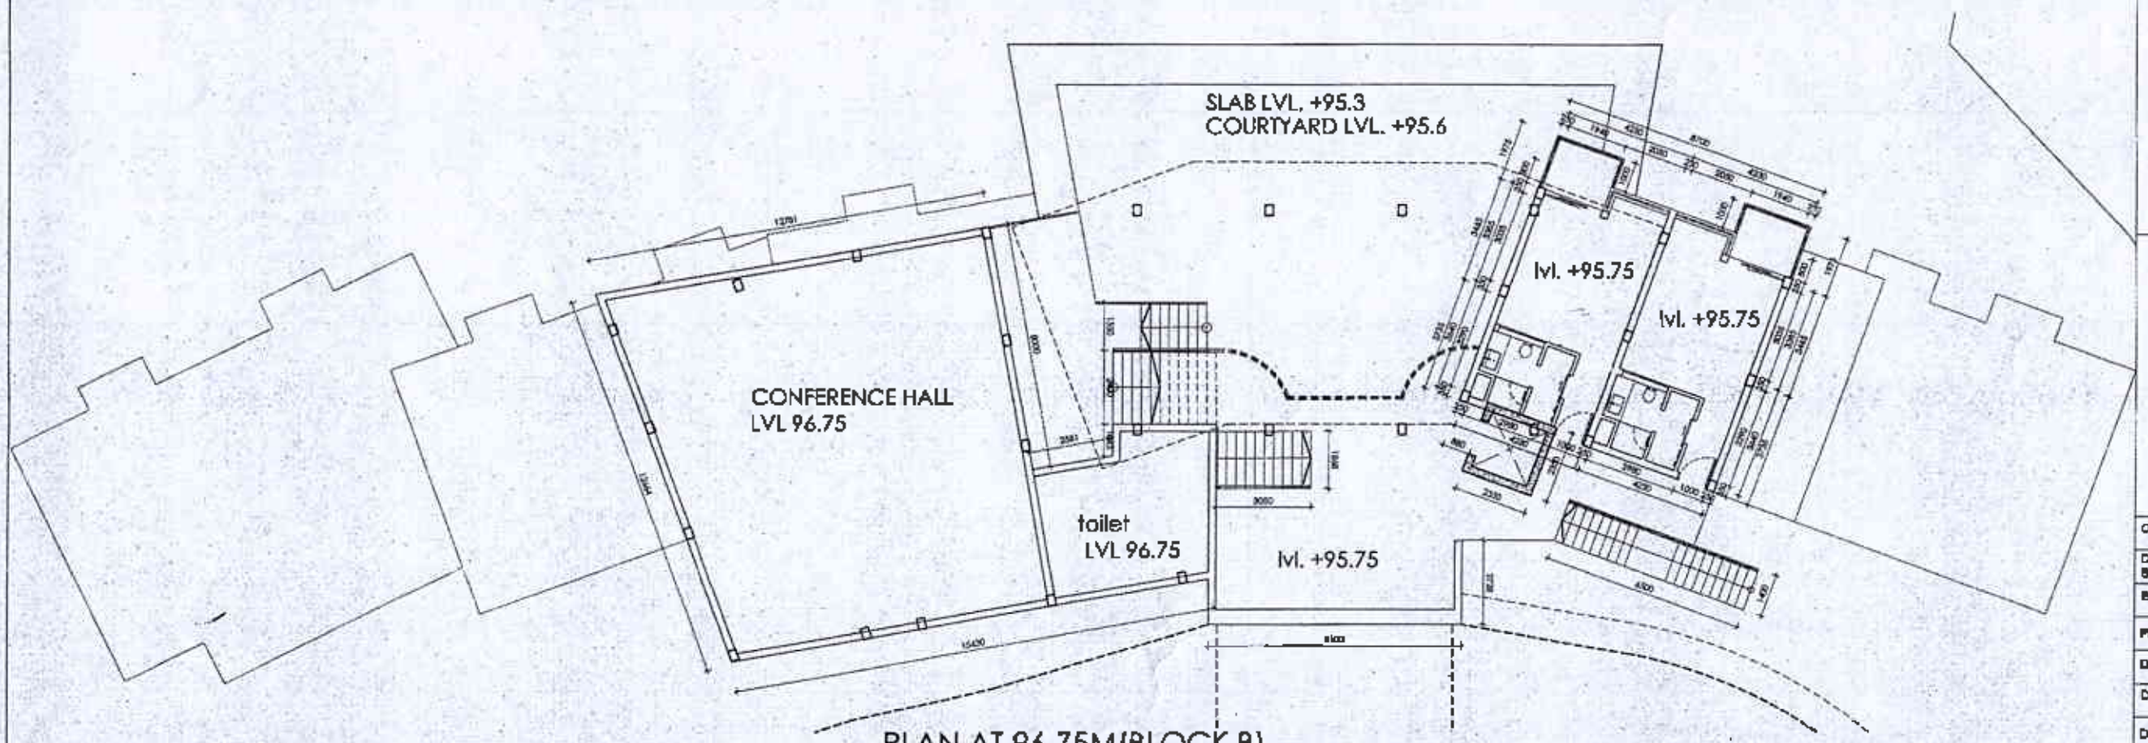

PLAN AT 96.75M(BLOCK B)

SCALE: 1:100

OFFICIAL USE ONLY

Owner: MYSTIC MOUNTAIN HOTEL Signature

Designer / Consultant: Sanjay Lal Shrestha — Designation: Architect

Building Type: HOTEL — Location: NAGARKOT


Plot No: — Area:

Drawn By: — Checked By: SS

Dwg Title: Site plan, Location Plan, Floor Plans, Section, Elevations, Door Window Schedule

Date: NOV 2014 — Scale: As mentioned — KMC Registration No.: 1827

09

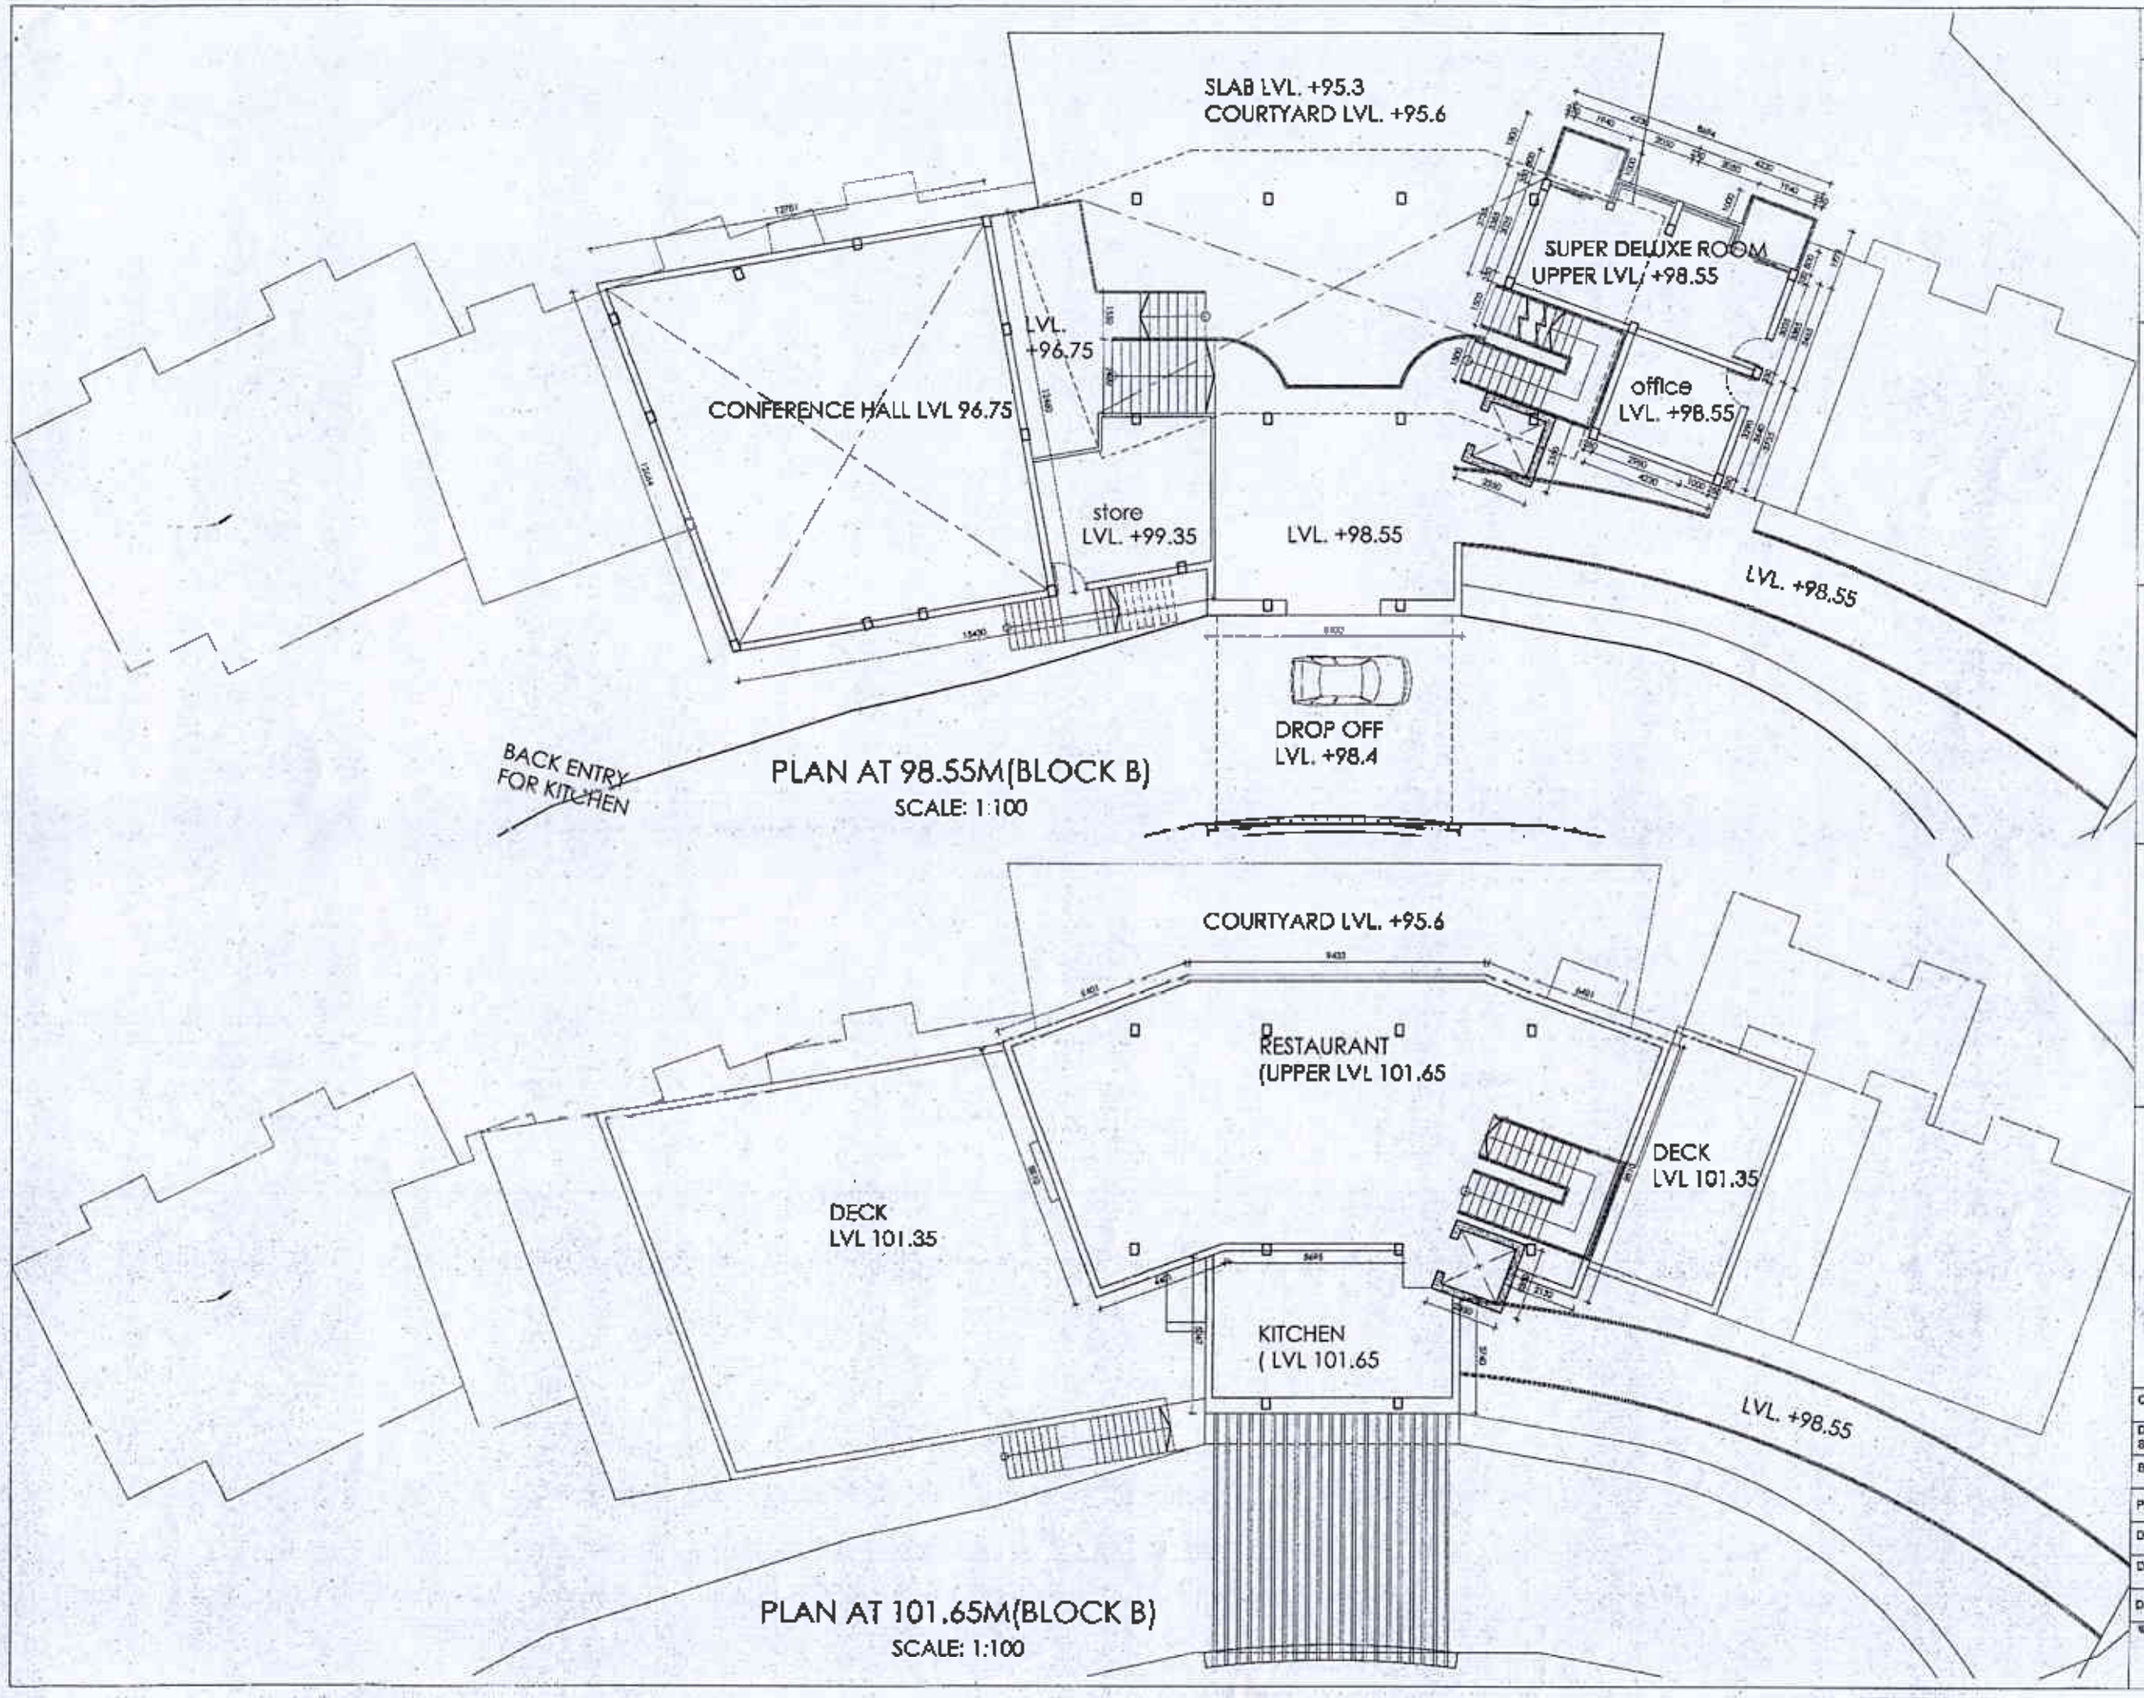

OFFICIAL USE ONLY

Owner: MYSTIC MOUNTAIN HOTEL Signature

Designer / Consultant: Sanjay Lal Shrestha — Designation: Architect

Building Type: HOTEL — Location: NAGARKOT

Plot No: — Area:


Drawn By: — Checked By: SS

Dwg.Title: Site plan, Location Plan, Floor Plans, Section, Elevations, Door Window Schedule


Date: 6TH NOV 2014 — Scale: As mentioned — KMC Registration No.: 1827

10


OFFICIAL USE ONLY

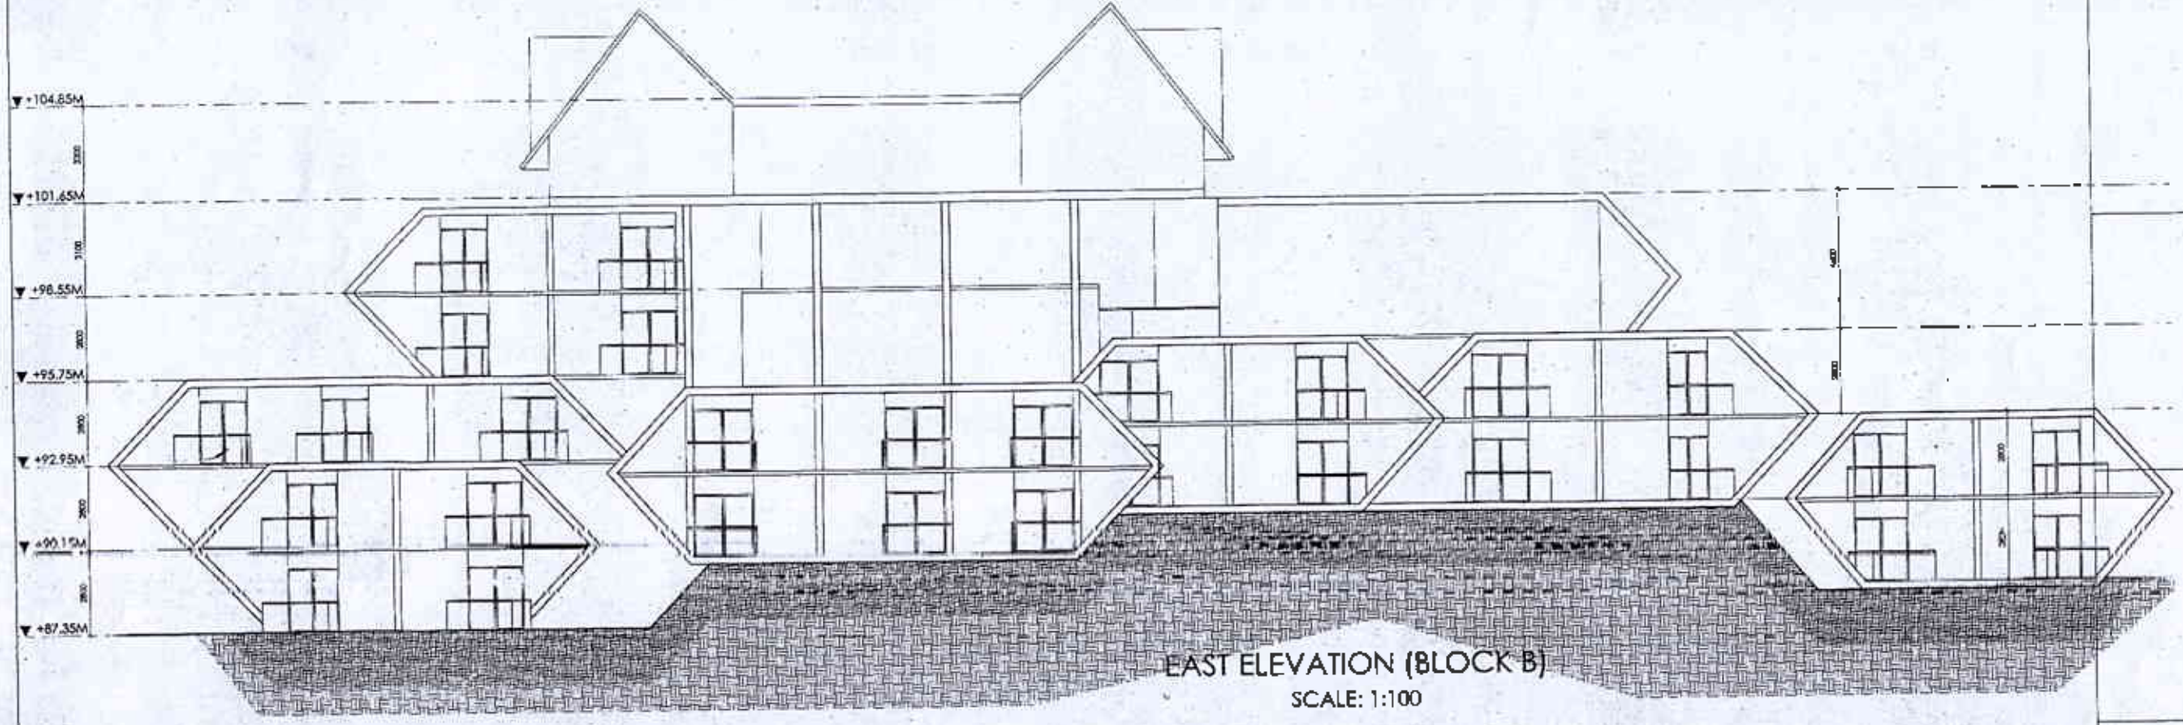

EAST ELEVATION (BLOCK B)
SCALE: 1:100

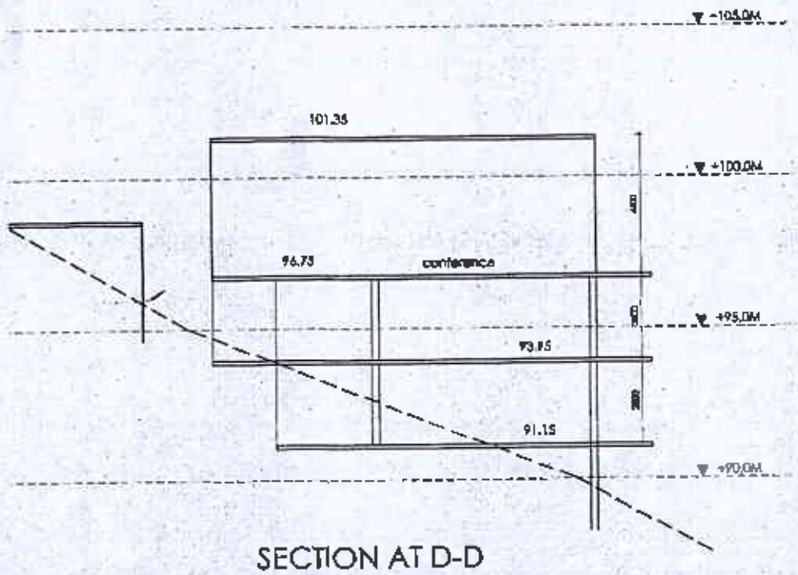

SECTION AT D-D
SCALE: 1:100

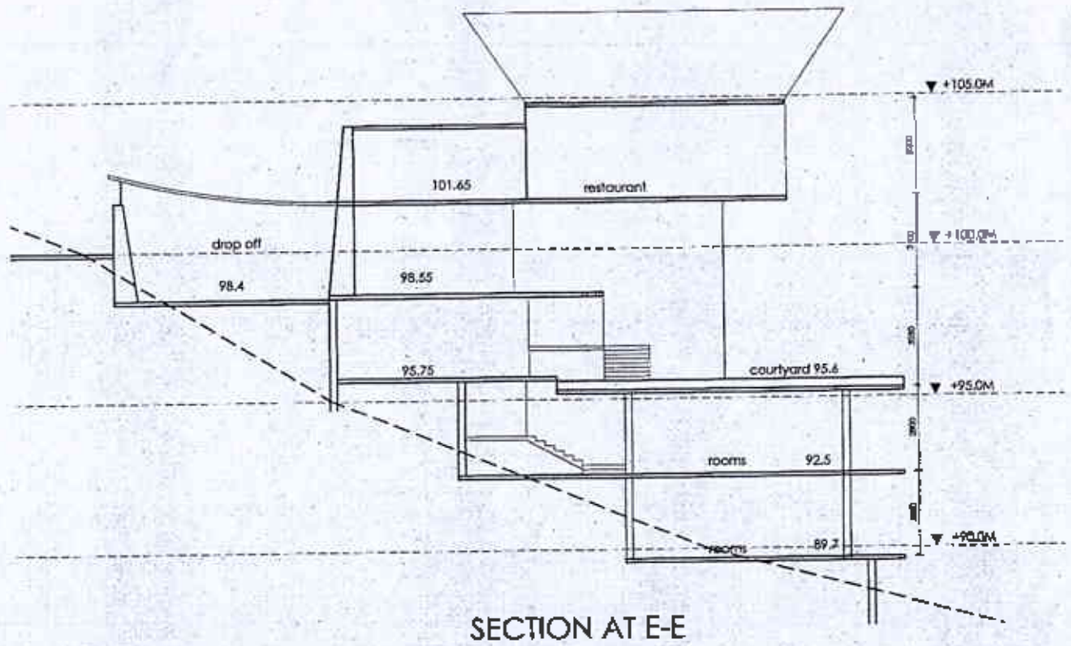

SECTION AT E-E
SCALE: 1:100

Owner: MYSTIC MOUNTAIN HOTEL Signature

Designer / Consultant: Sanjay Lal Shrestha — Designation: Architect

Building Type: HOTEL — Location: NAGARKOT


Plot No: — Area:

Drawn By: — Checked By: SS

Dwg.Title: Site plan, Location Plan, Floor Plans, Section, Elevations, Door Window Schedule

Drawing size: — Scale: As mentioned — IQAC Registration No.: 1827

11

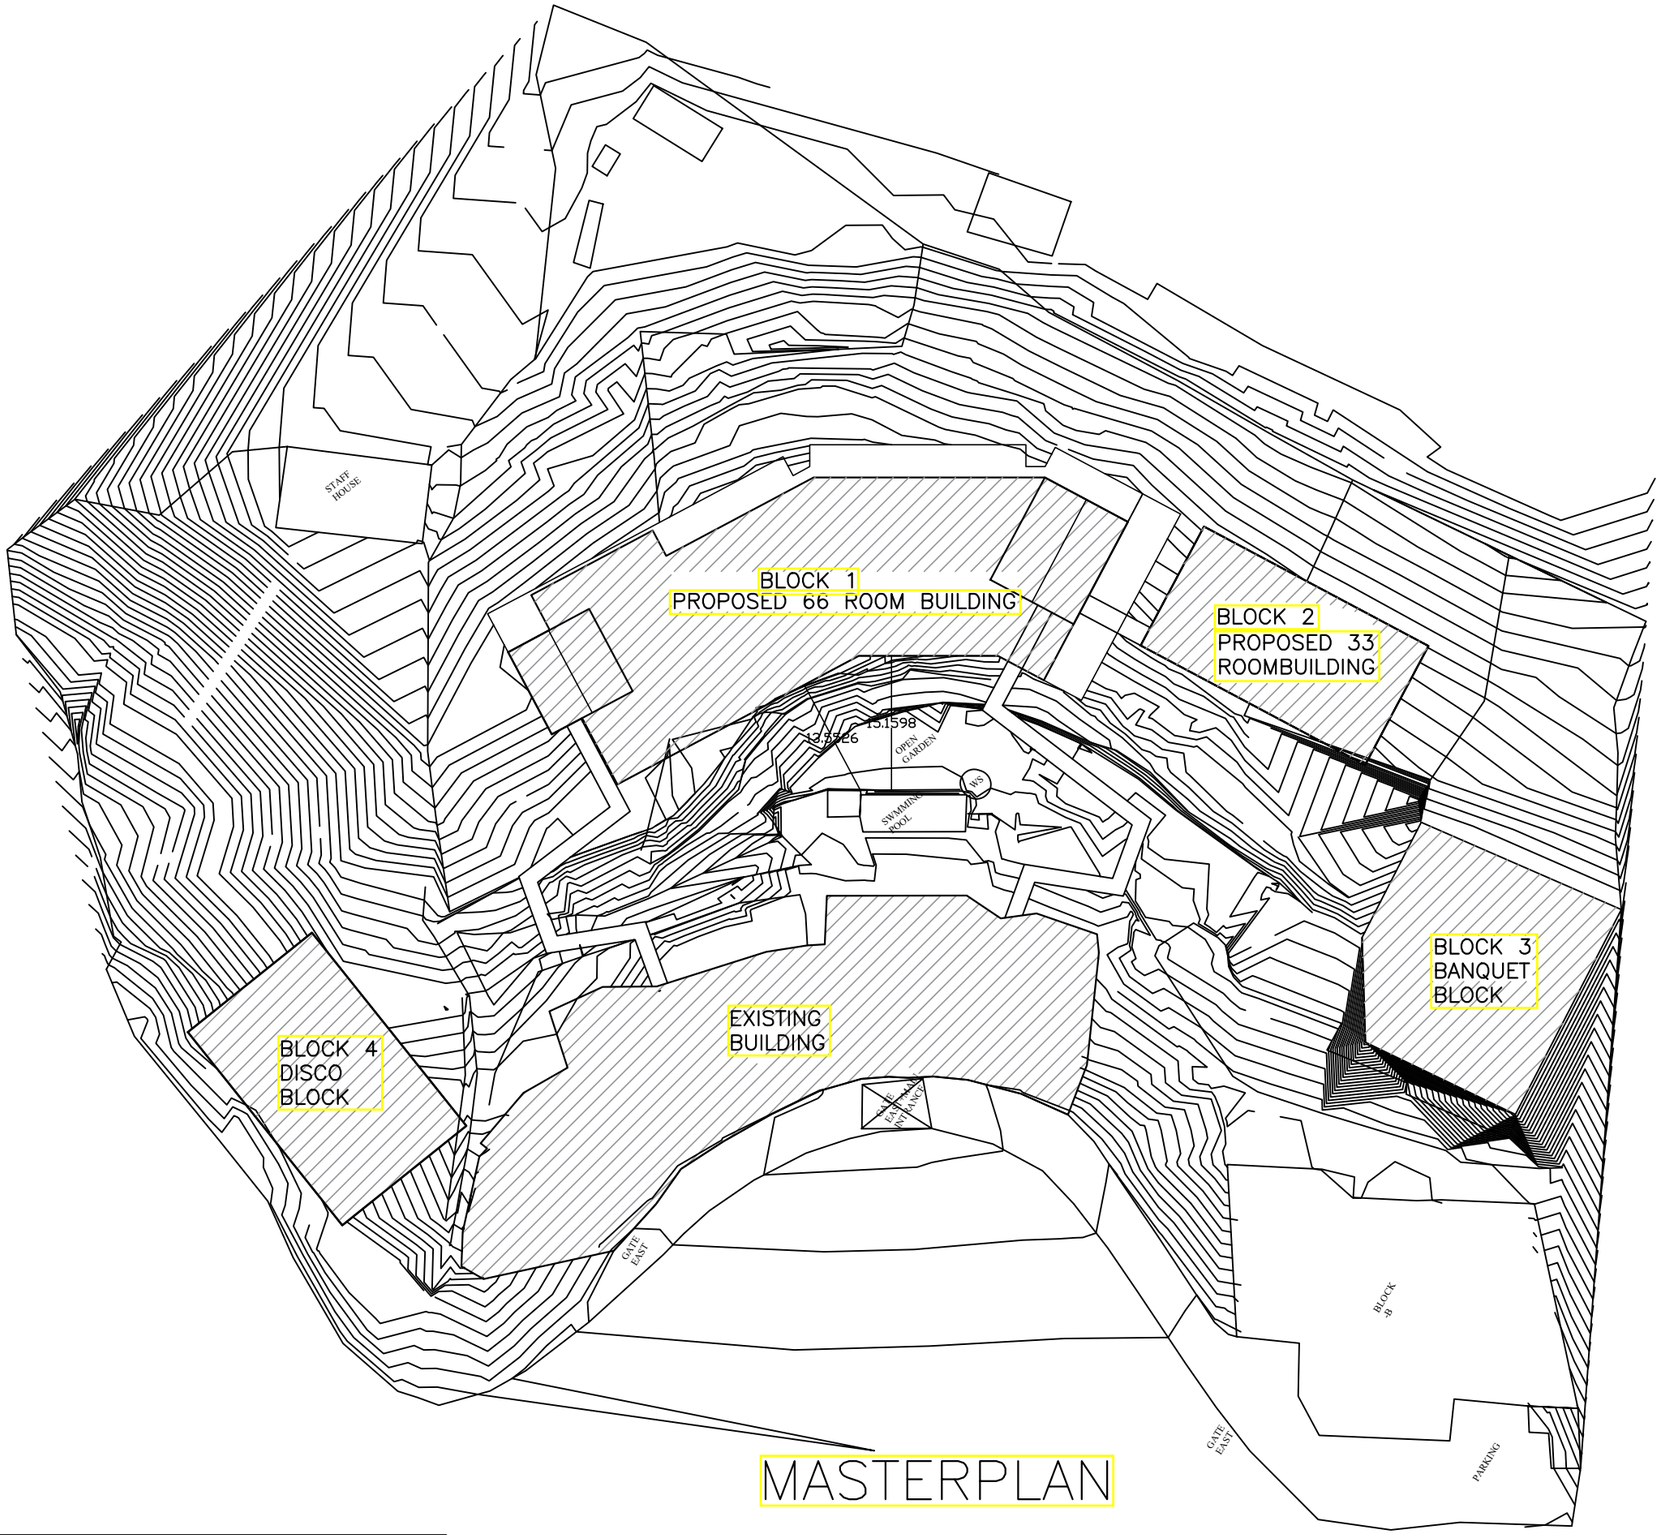

MASTERPLAN

ARCHITECT'S STUDIO PVT. LTD.
Uttar Dhoka, Kathmandu, Nepal
Tel : 01-4415115
Email : archstudio010@gmail.com
website : www.architectsstudio.org

OWNER :HOTEL MYSTIC MOUNTAIN
PROJECT TYPE:HOTEL
LOCATION: Nagarkot
DESIGNED BY: Ar. Shailendra B.C.
ASSISTED BY: Ar. Irina Tandukar
SCALE:
DATE: June 2024

BLOCK 1

PROPOSED 66


ROOM BUILDING

ARCHITECT'S STUDIO PVT. LTD.
Uttar Dhoka, Kathmandu, Nepal
Tel : 01-4415115
Email : archstudio010@gmail.com
website : www.architectsstudio.org

OWNER :HOTEL MYSTIC MOUNTAIN
DESIGNED BY: Ar. Shailendra B.C.

PROJECT TYPE:HOTEL
ASSISTED BY: Ar. Irina Tandukar

LOCATION: Nagarkot
SCALE:
DATE: June 2024

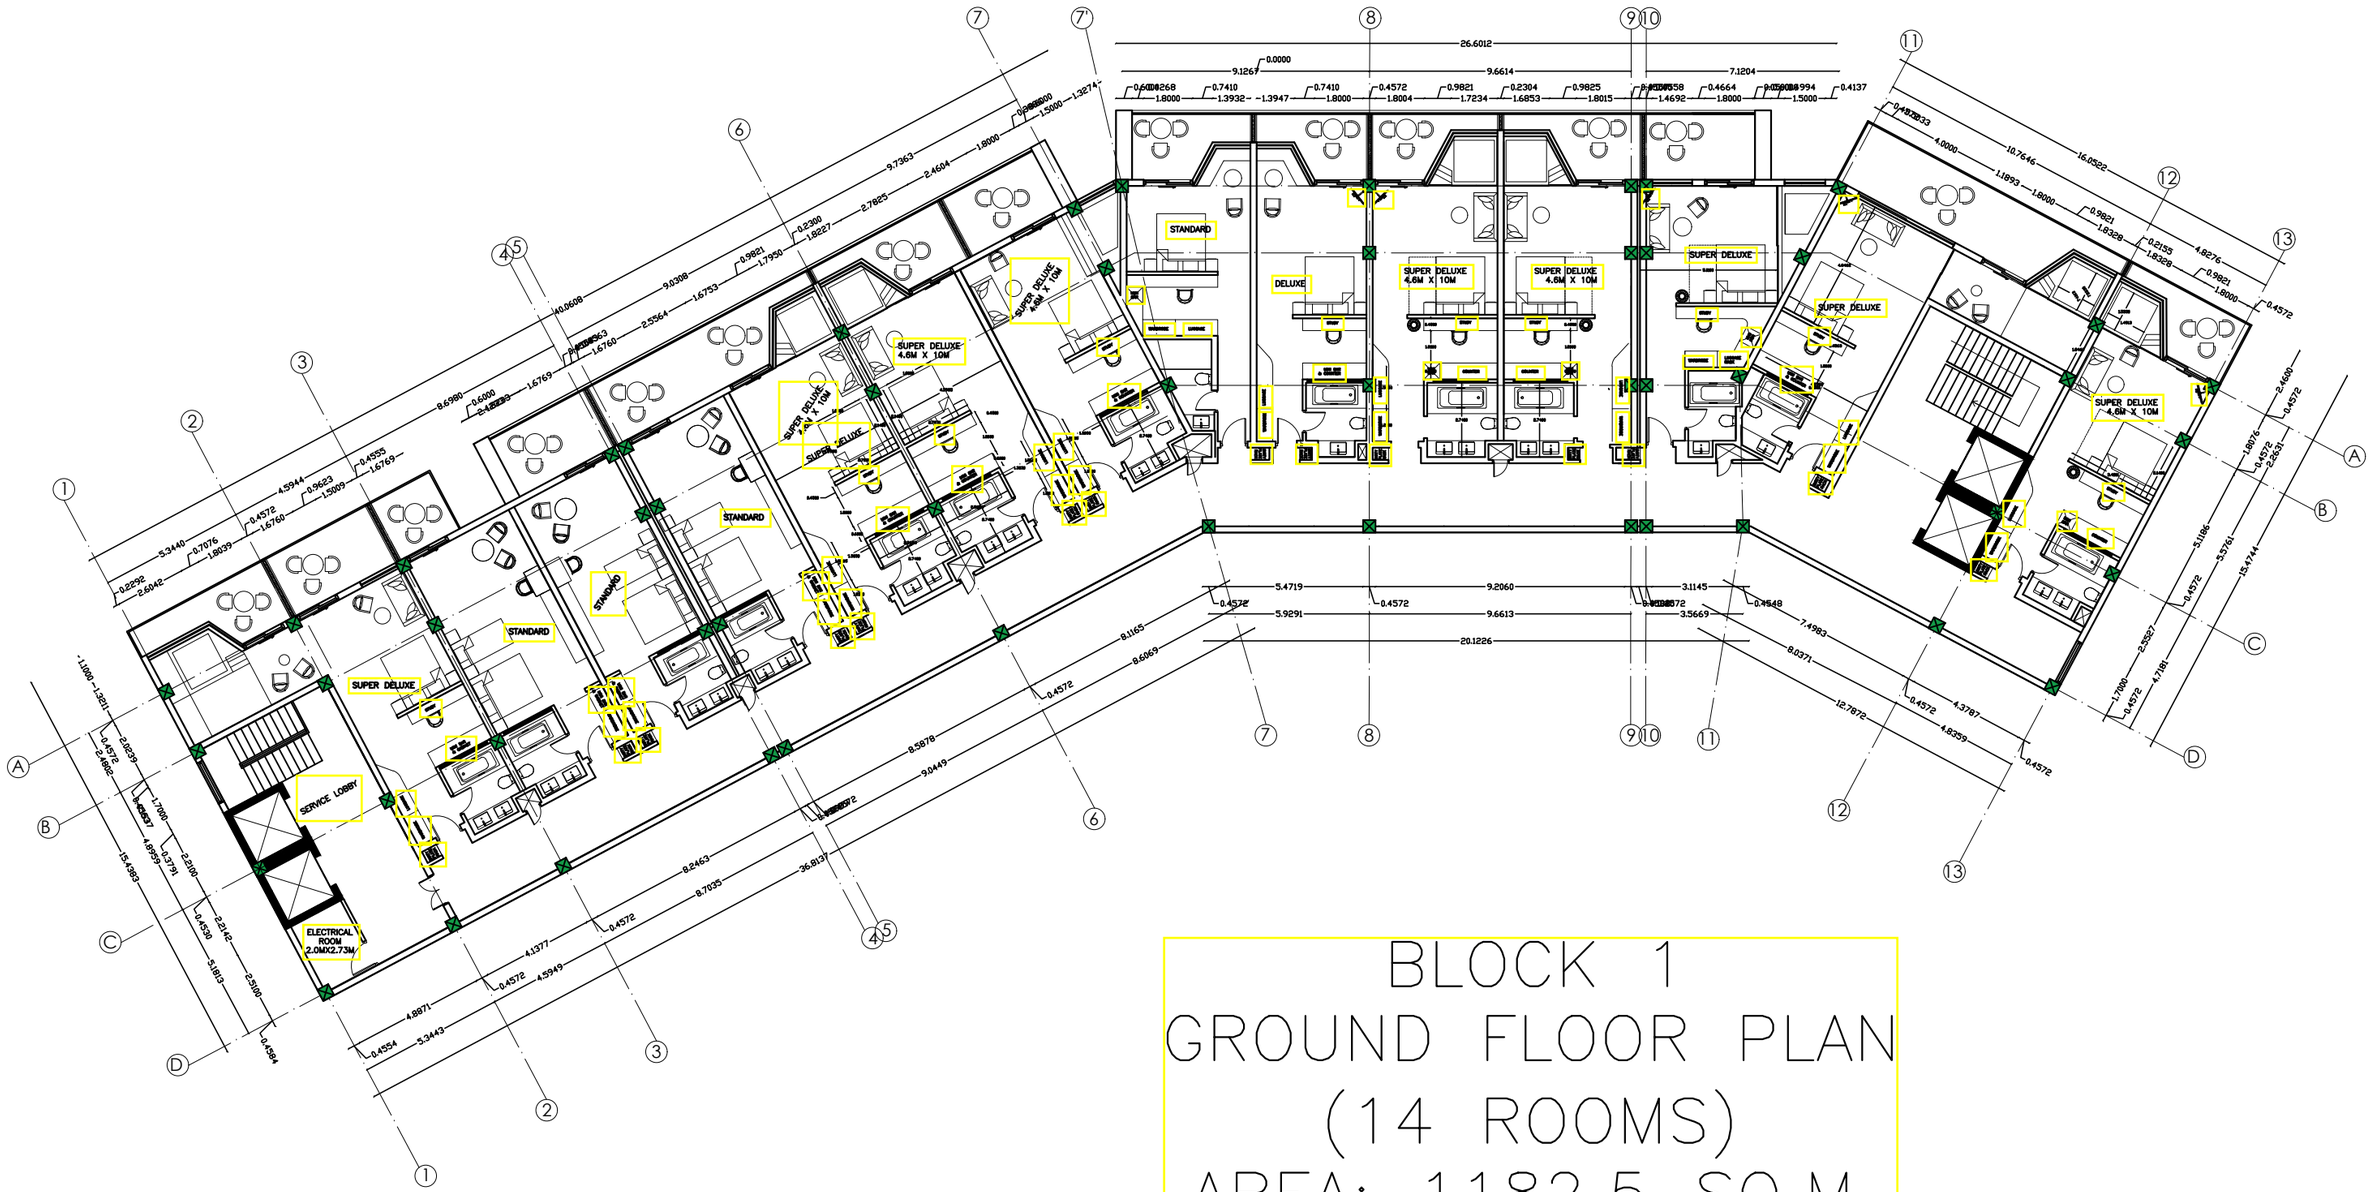


BLOCK 1
GROUND FLOOR PLAN
(14 ROOMS)
AREA: 1182.5 SQ.M.

ARCHITECT'S STUDIO PVT. LTD.
Uttar Dhoka, Kathmandu, Nepal
Tel : 01-4415115
Email : archstudio010@gmail.com
website : www.architectsstudio.org

OWNER :HOTEL MYSTIC MOUNTAIN
DESIGNED BY: Ar. Shailendra B.C.

PROJECT TYPE:HOTEL
ASSISTED BY: Ar. Irina Tandukar

LOCATION: Nagarkot
SCALE:
DATE: June 2024

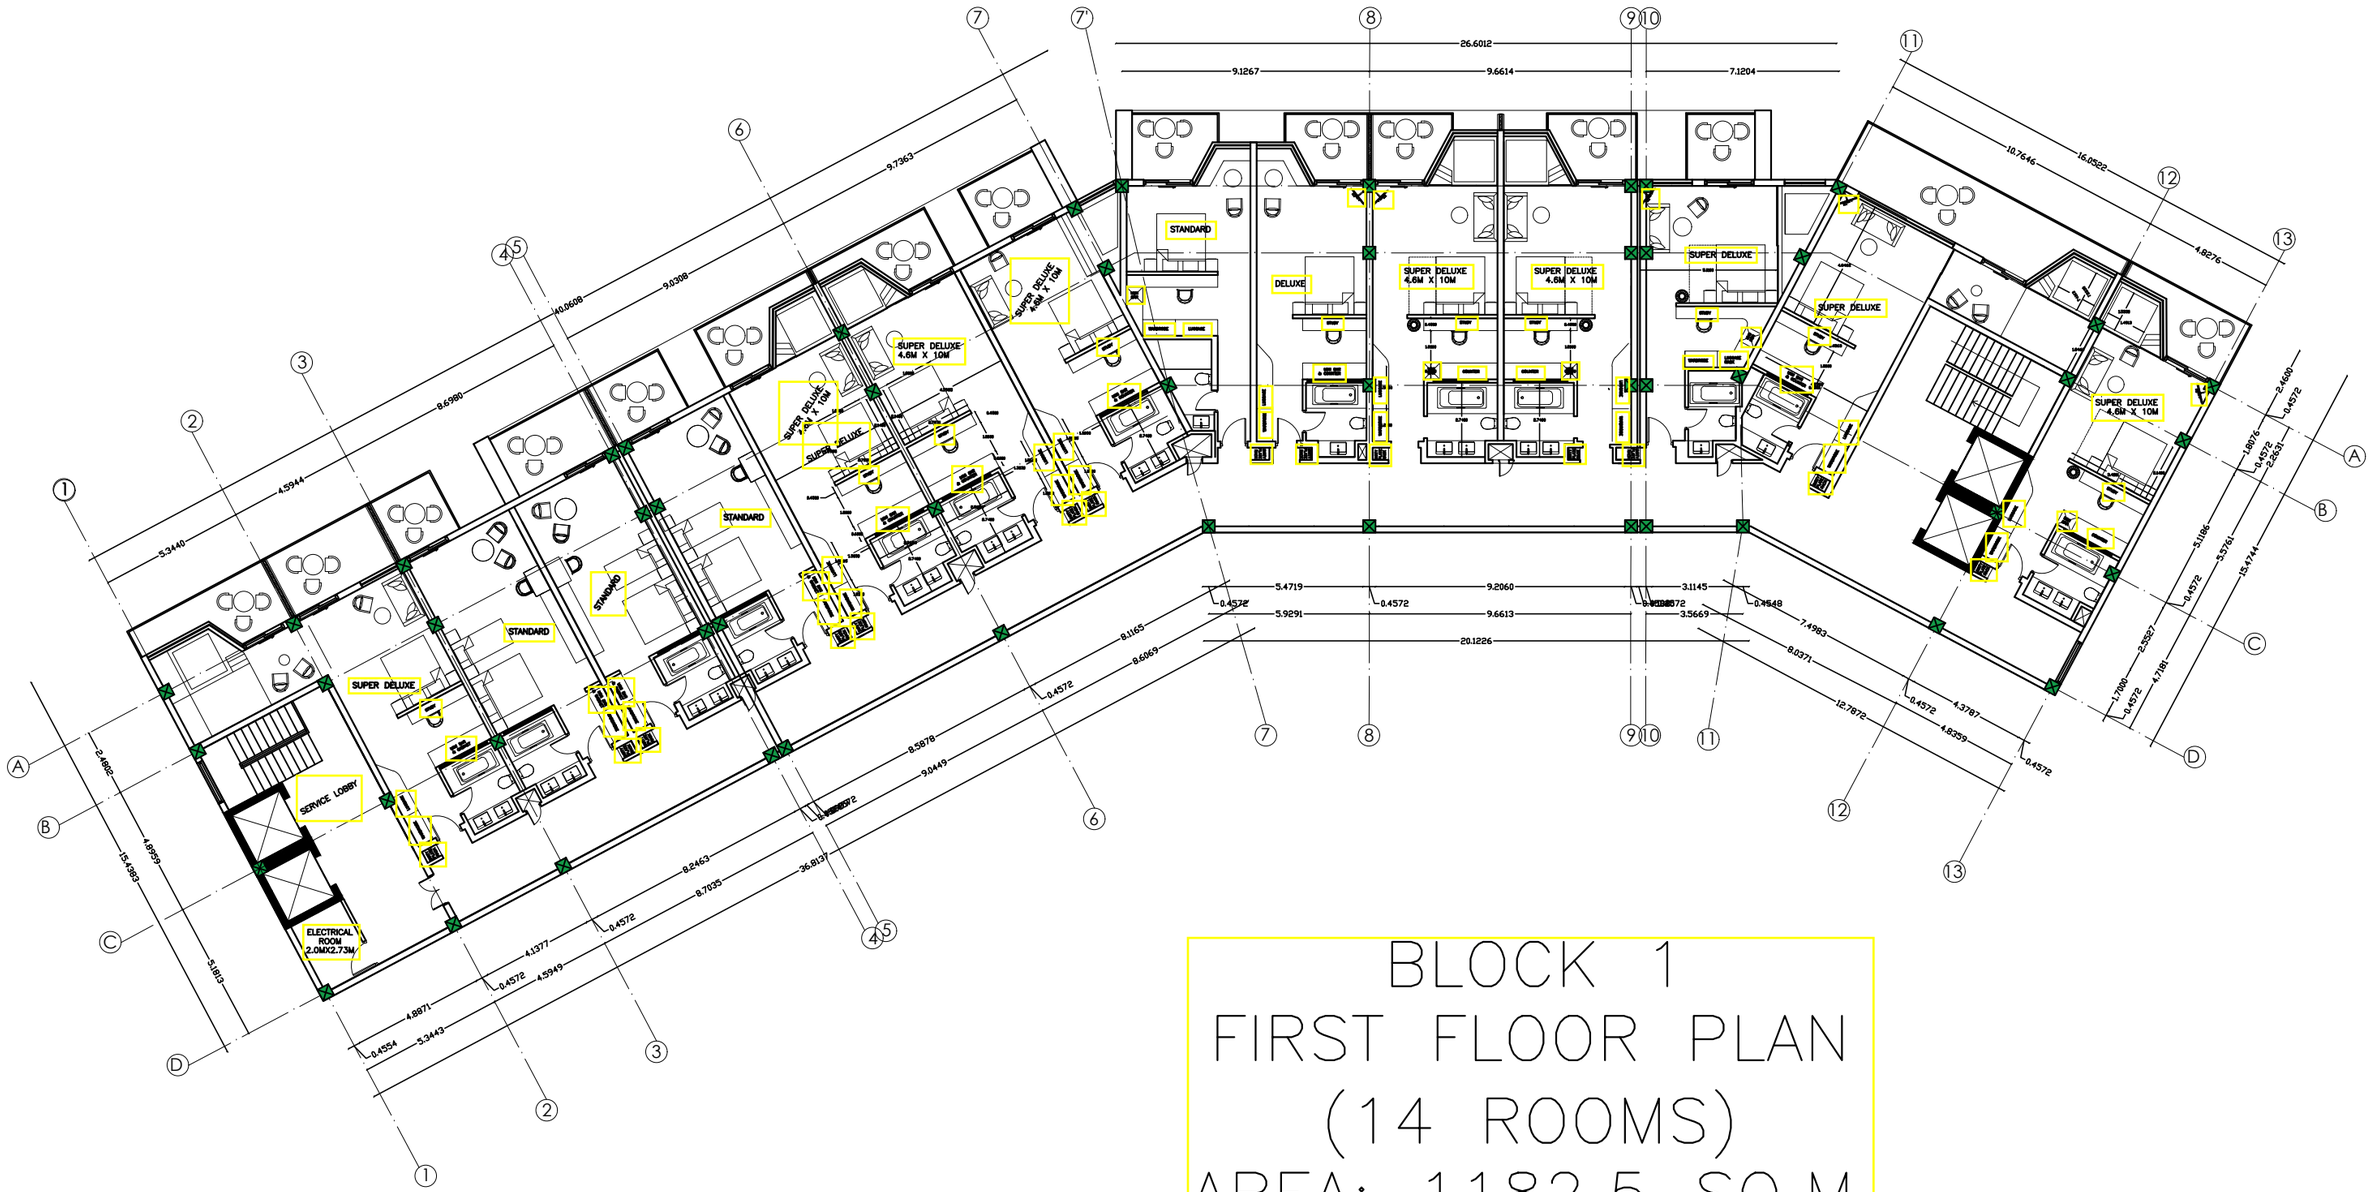


BLOCK 1
FIRST FLOOR PLAN
(14 ROOMS)
AREA: 1182.5 SQ.M.

ARCHITECT'S STUDIO PVT. LTD.
Uttar Dhoka, Kathmandu, Nepal
Tel : 01-4415115
Email : archstudio010@gmail.com
website : www.architectsstudio.org

OWNER :HOTEL MYSTIC MOUNTAIN
DESIGNED BY: Ar. Shailendra B.C.

PROJECT TYPE:HOTEL
ASSISTED BY: Ar. Irina Tandukar

LOCATION: Nagarkot
SCALE:
DATE: June 2024

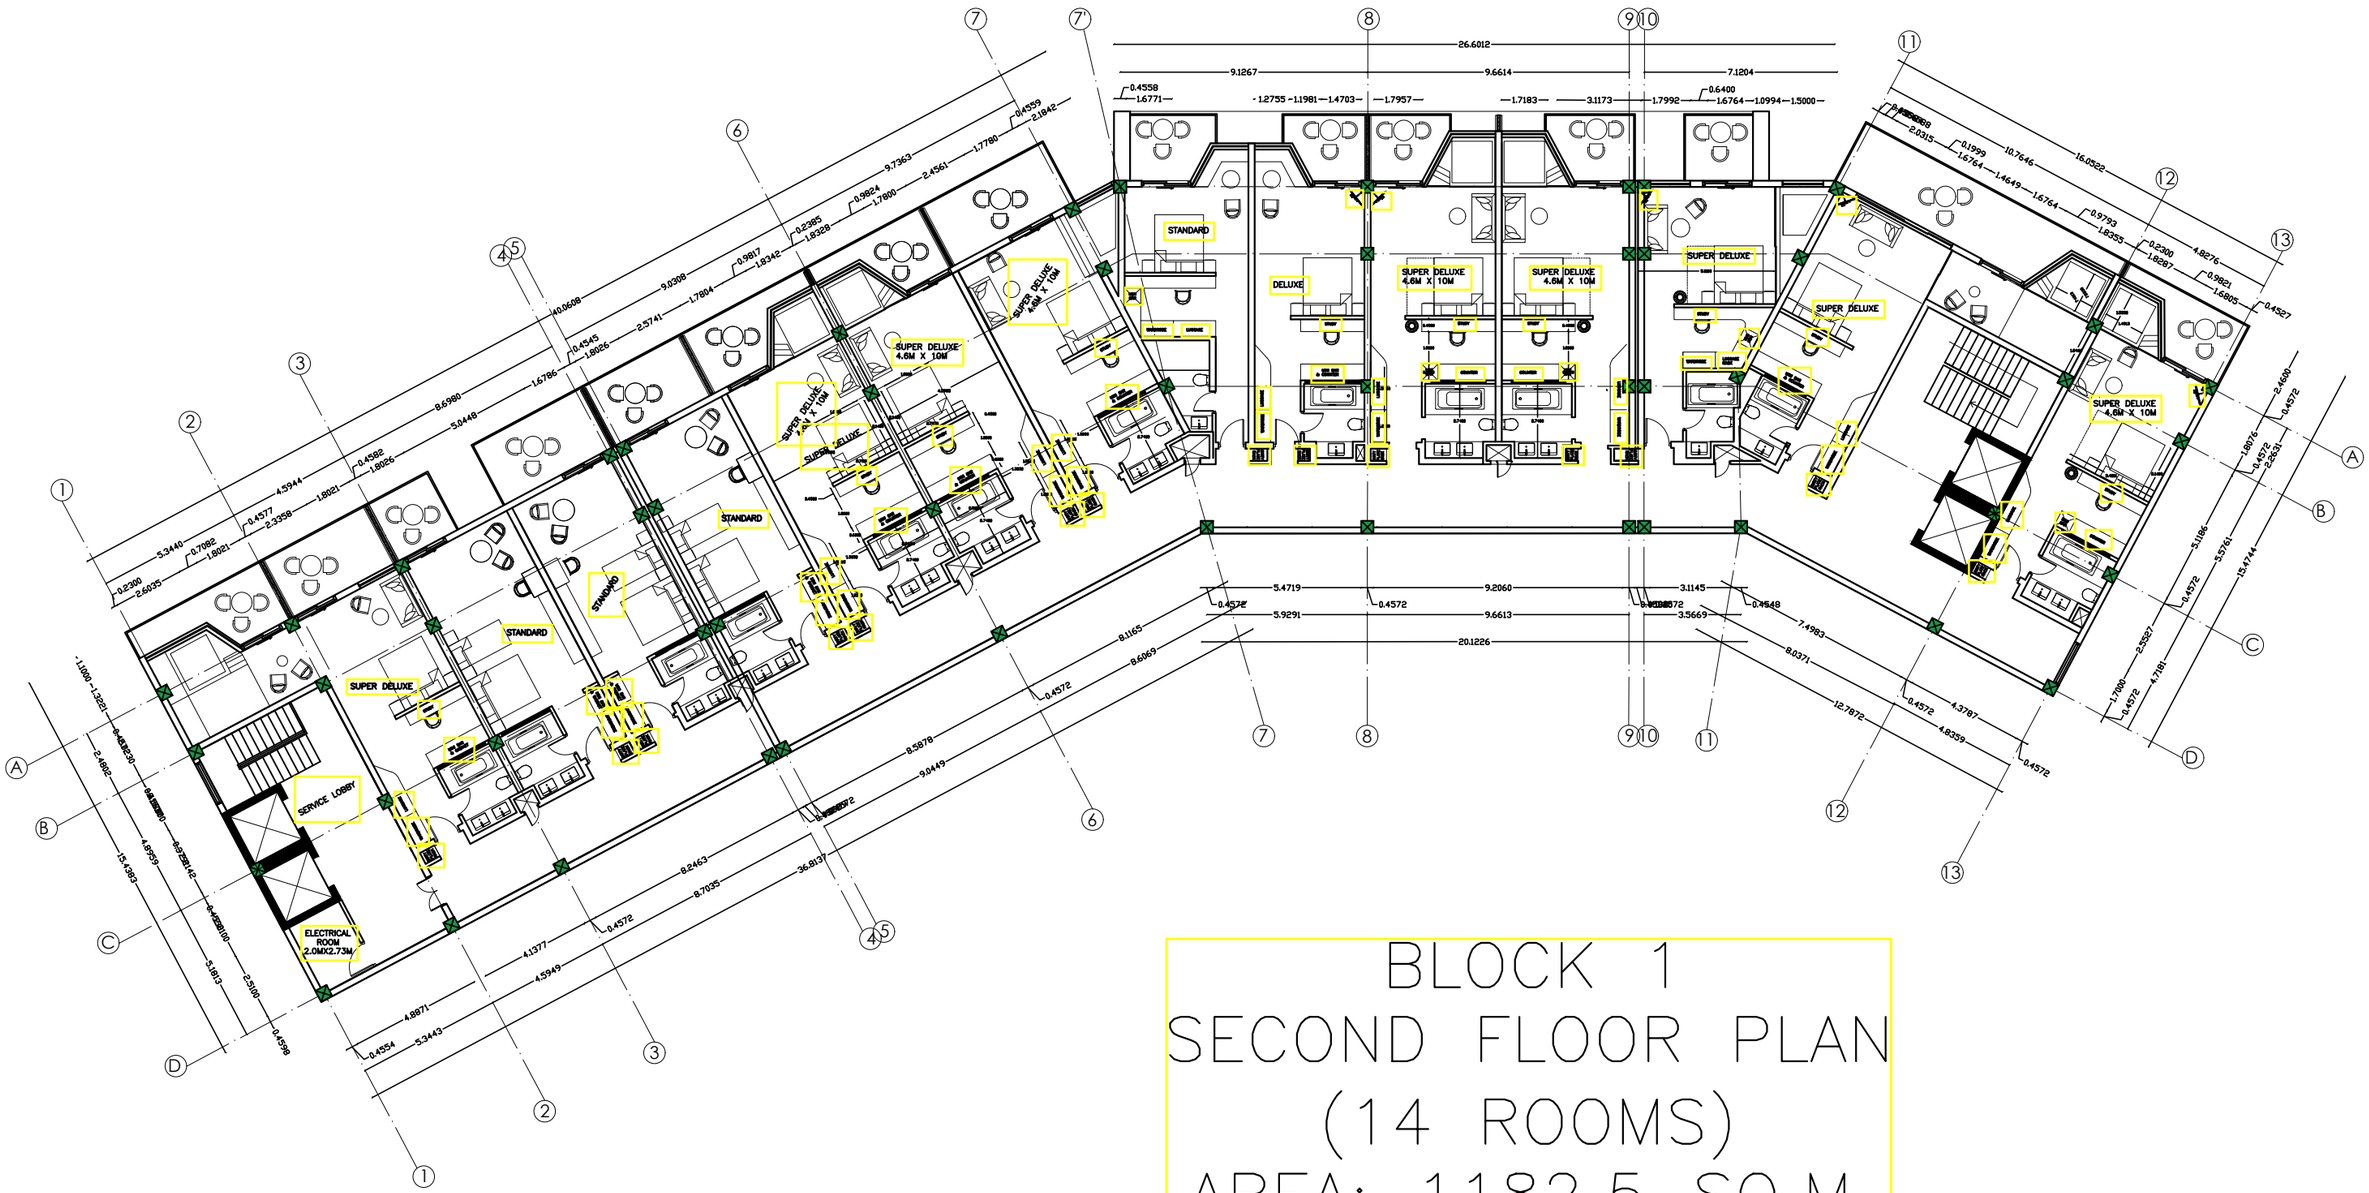


BLOCK 1
SECOND FLOOR PLAN
(14 ROOMS)
AREA: 1182.5 SQ.M.

ARCHITECT'S STUDIO PVT. LTD.
Uttar Dhoka, Kathmandu, Nepal
Tel : 01-4415115
Email : archstudio010@gmail.com
website : www.architectsstudio.org

OWNER :HOTEL MYSTIC MOUNTAIN
DESIGNED BY: Ar. Shailendra B.C.

PROJECT TYPE:HOTEL
ASSISTED BY: Ar. Irina Tandukar

LOCATION: Nagarkot
SCALE:
DATE: June 2024

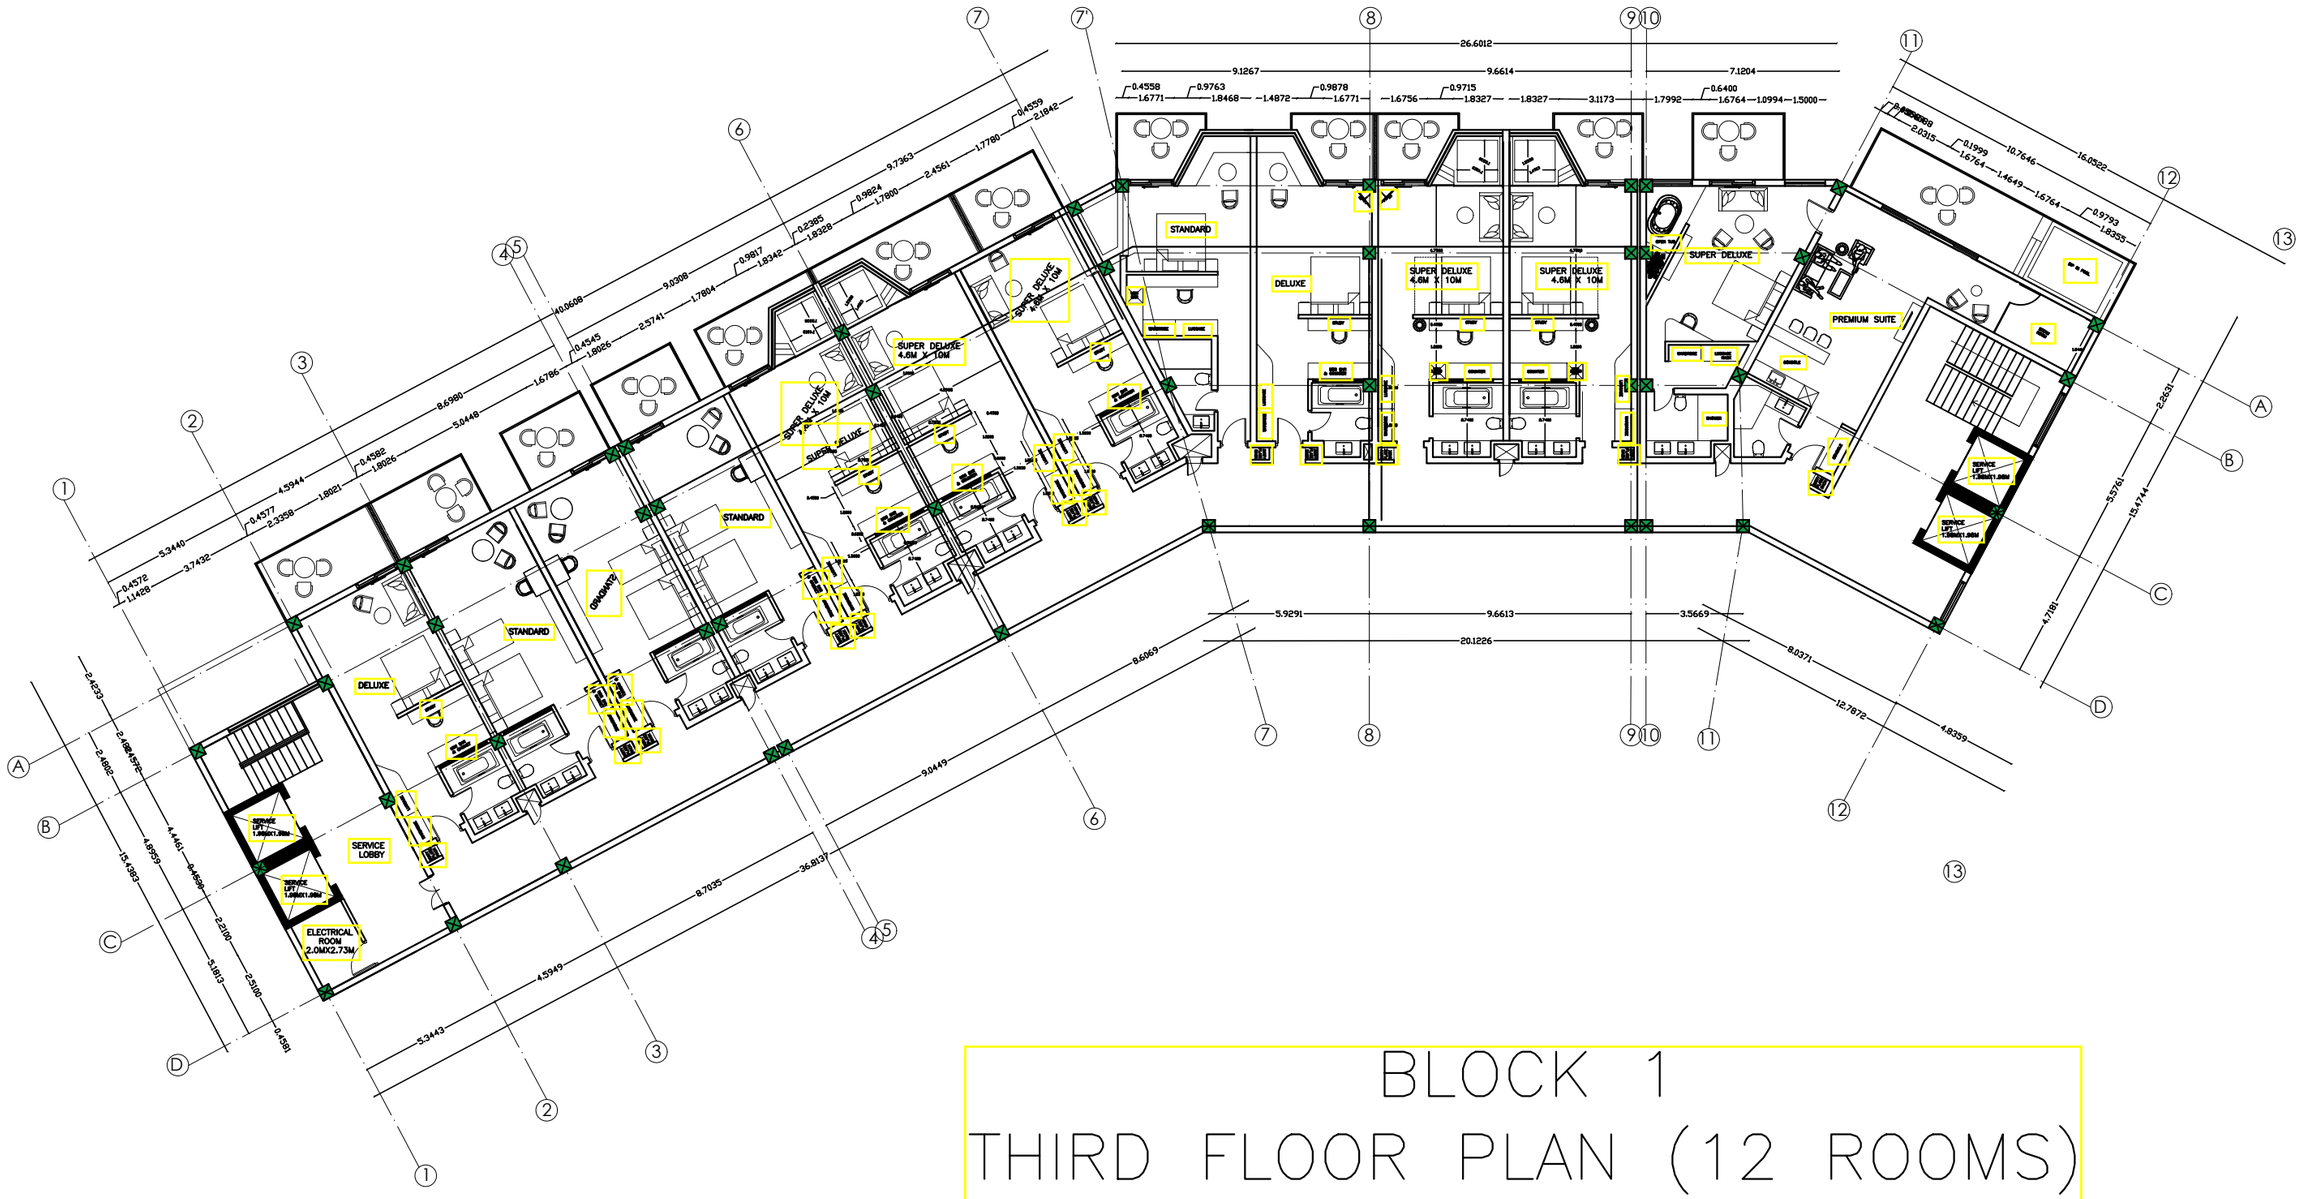


BLOCK 1
THIRD FLOOR PLAN (12 ROOMS)
AREA: 1182.5 SQ.M.

ARCHITECT'S STUDIO PVT. LTD.
Uttar Dhoka, Kathmandu, Nepal
Tel : 01-4415115
Email : archstudio010@gmail.com
website : www.architectsstudio.org

OWNER :HOTEL MYSTIC MOUNTAIN
DESIGNED BY: Ar. Shailendra B.C.

PROJECT TYPE:HOTEL
ASSISTED BY: Ar. Irina Tandukar

LOCATION: Nagarkot
SCALE:
DATE: June 2024

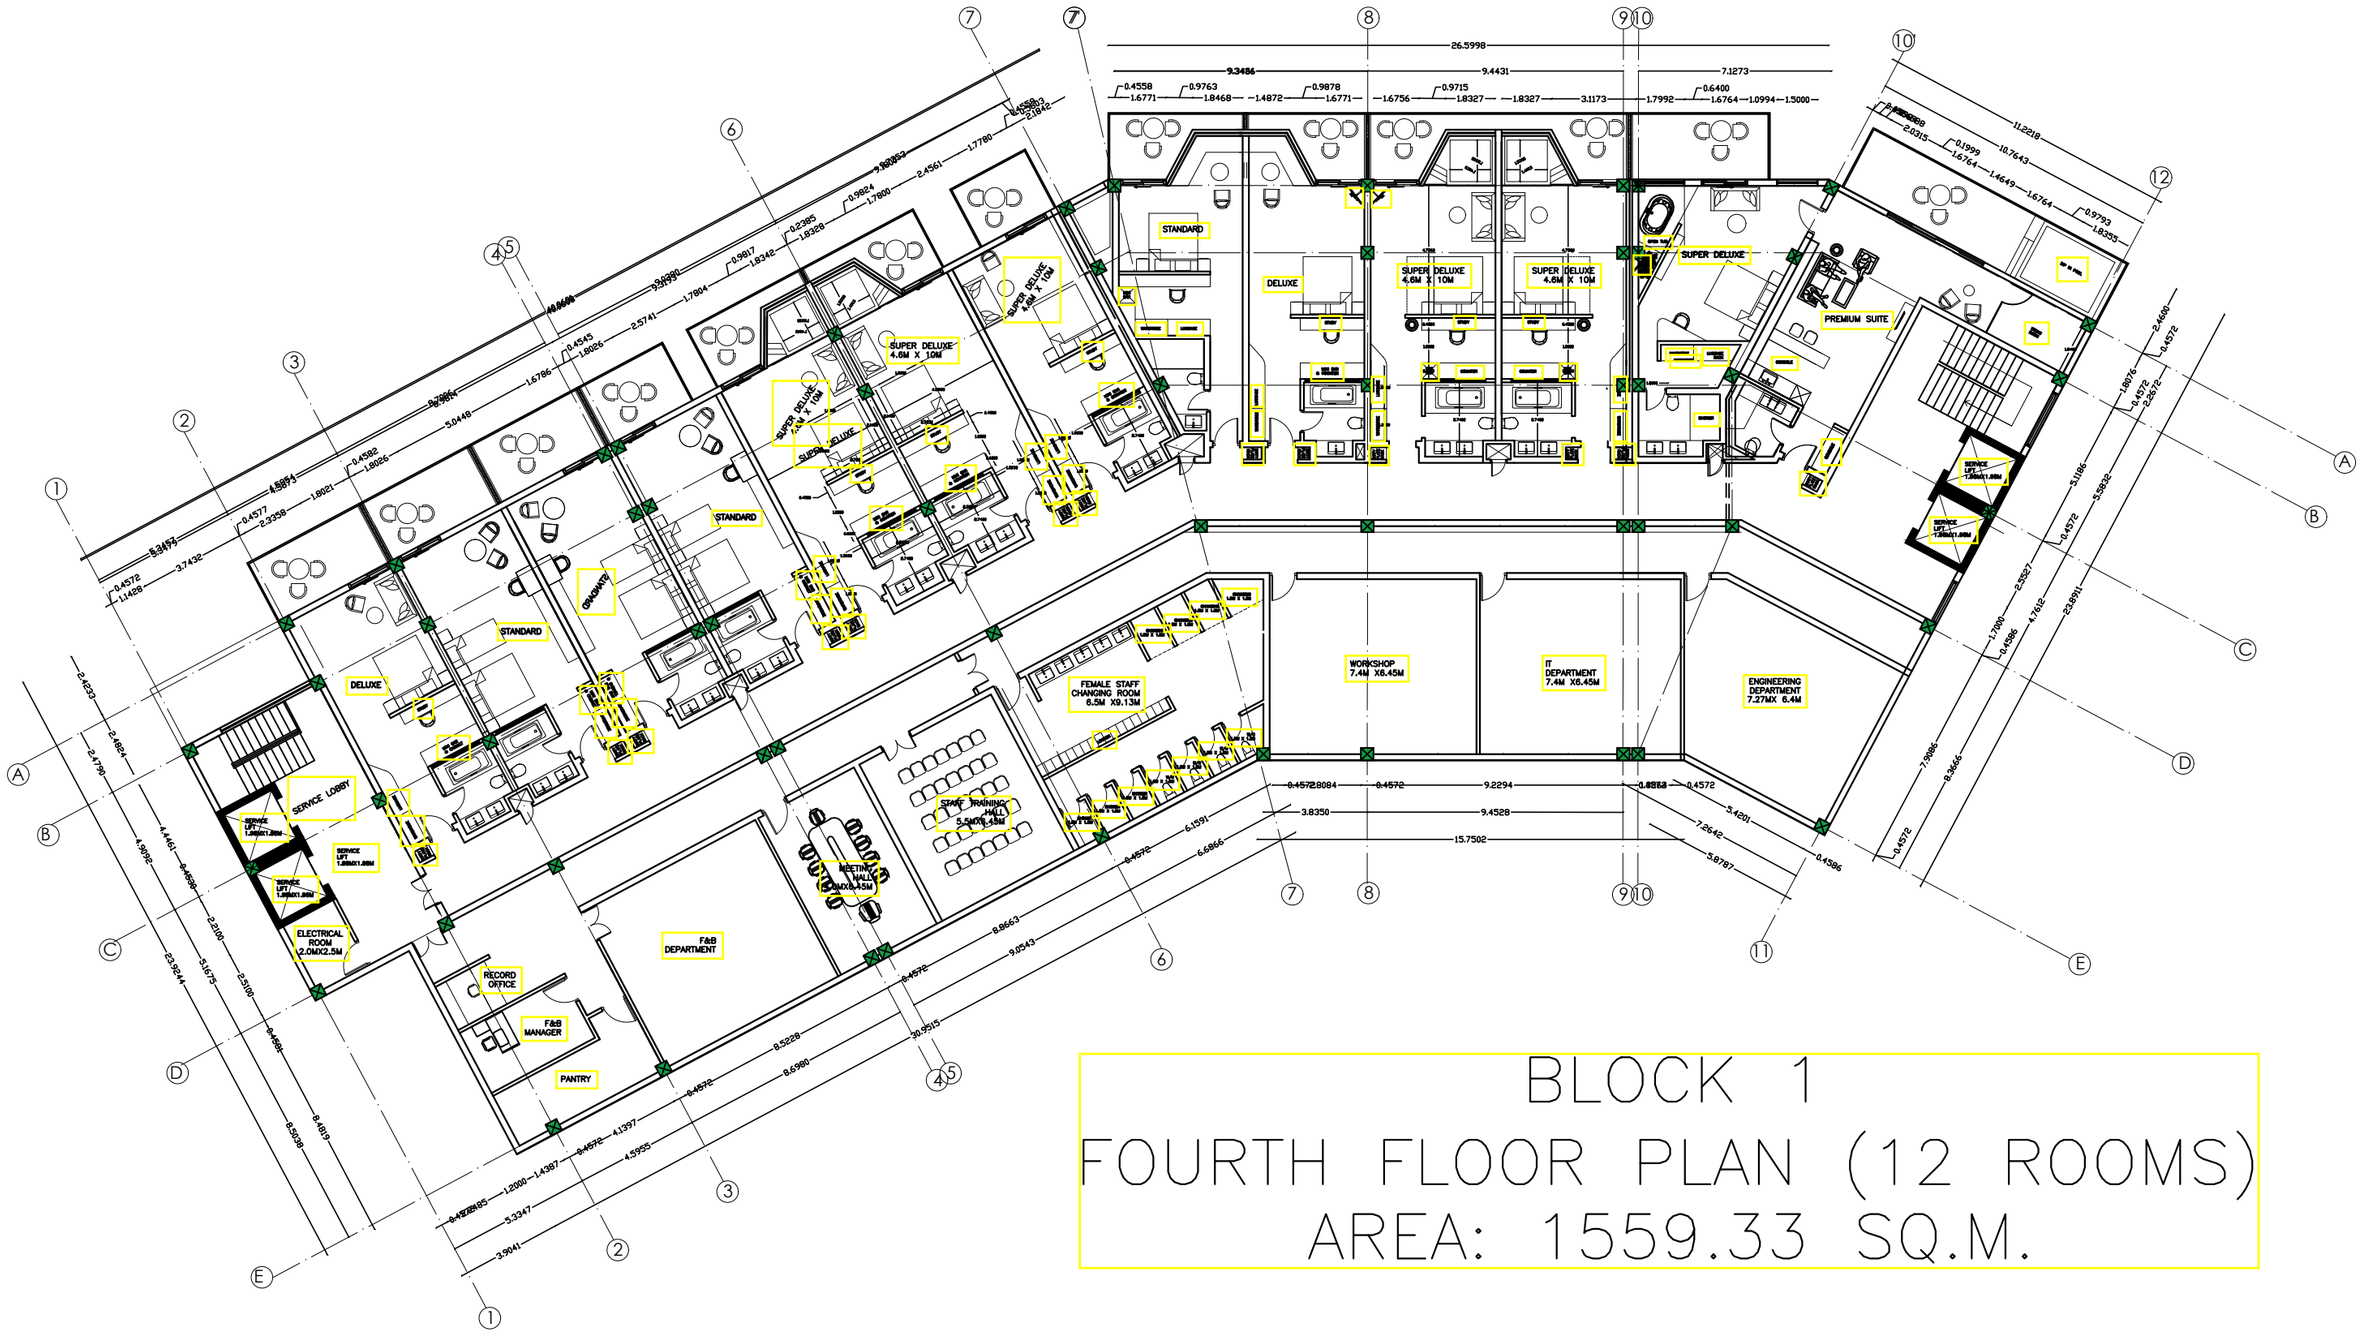


BLOCK 1
FOURTH FLOOR PLAN (12 ROOMS)
AREA: 1559.33 SQ.M.

ARCHITECT'S STUDIO PVT. LTD.
Uttar Dhoka, Kathmandu, Nepal
Tel : 01-4415115
Email : archstudio010@gmail.com
website : www.architectsstudio.org

OWNER :HOTEL MYSTIC MOUNTAIN
DESIGNED BY: Ar. Shailendra B.C.

PROJECT TYPE:HOTEL
ASSISTED BY: Ar. Irina Tandukar


LOCATION: Nagarkot
SCALE:
DATE: June 2024

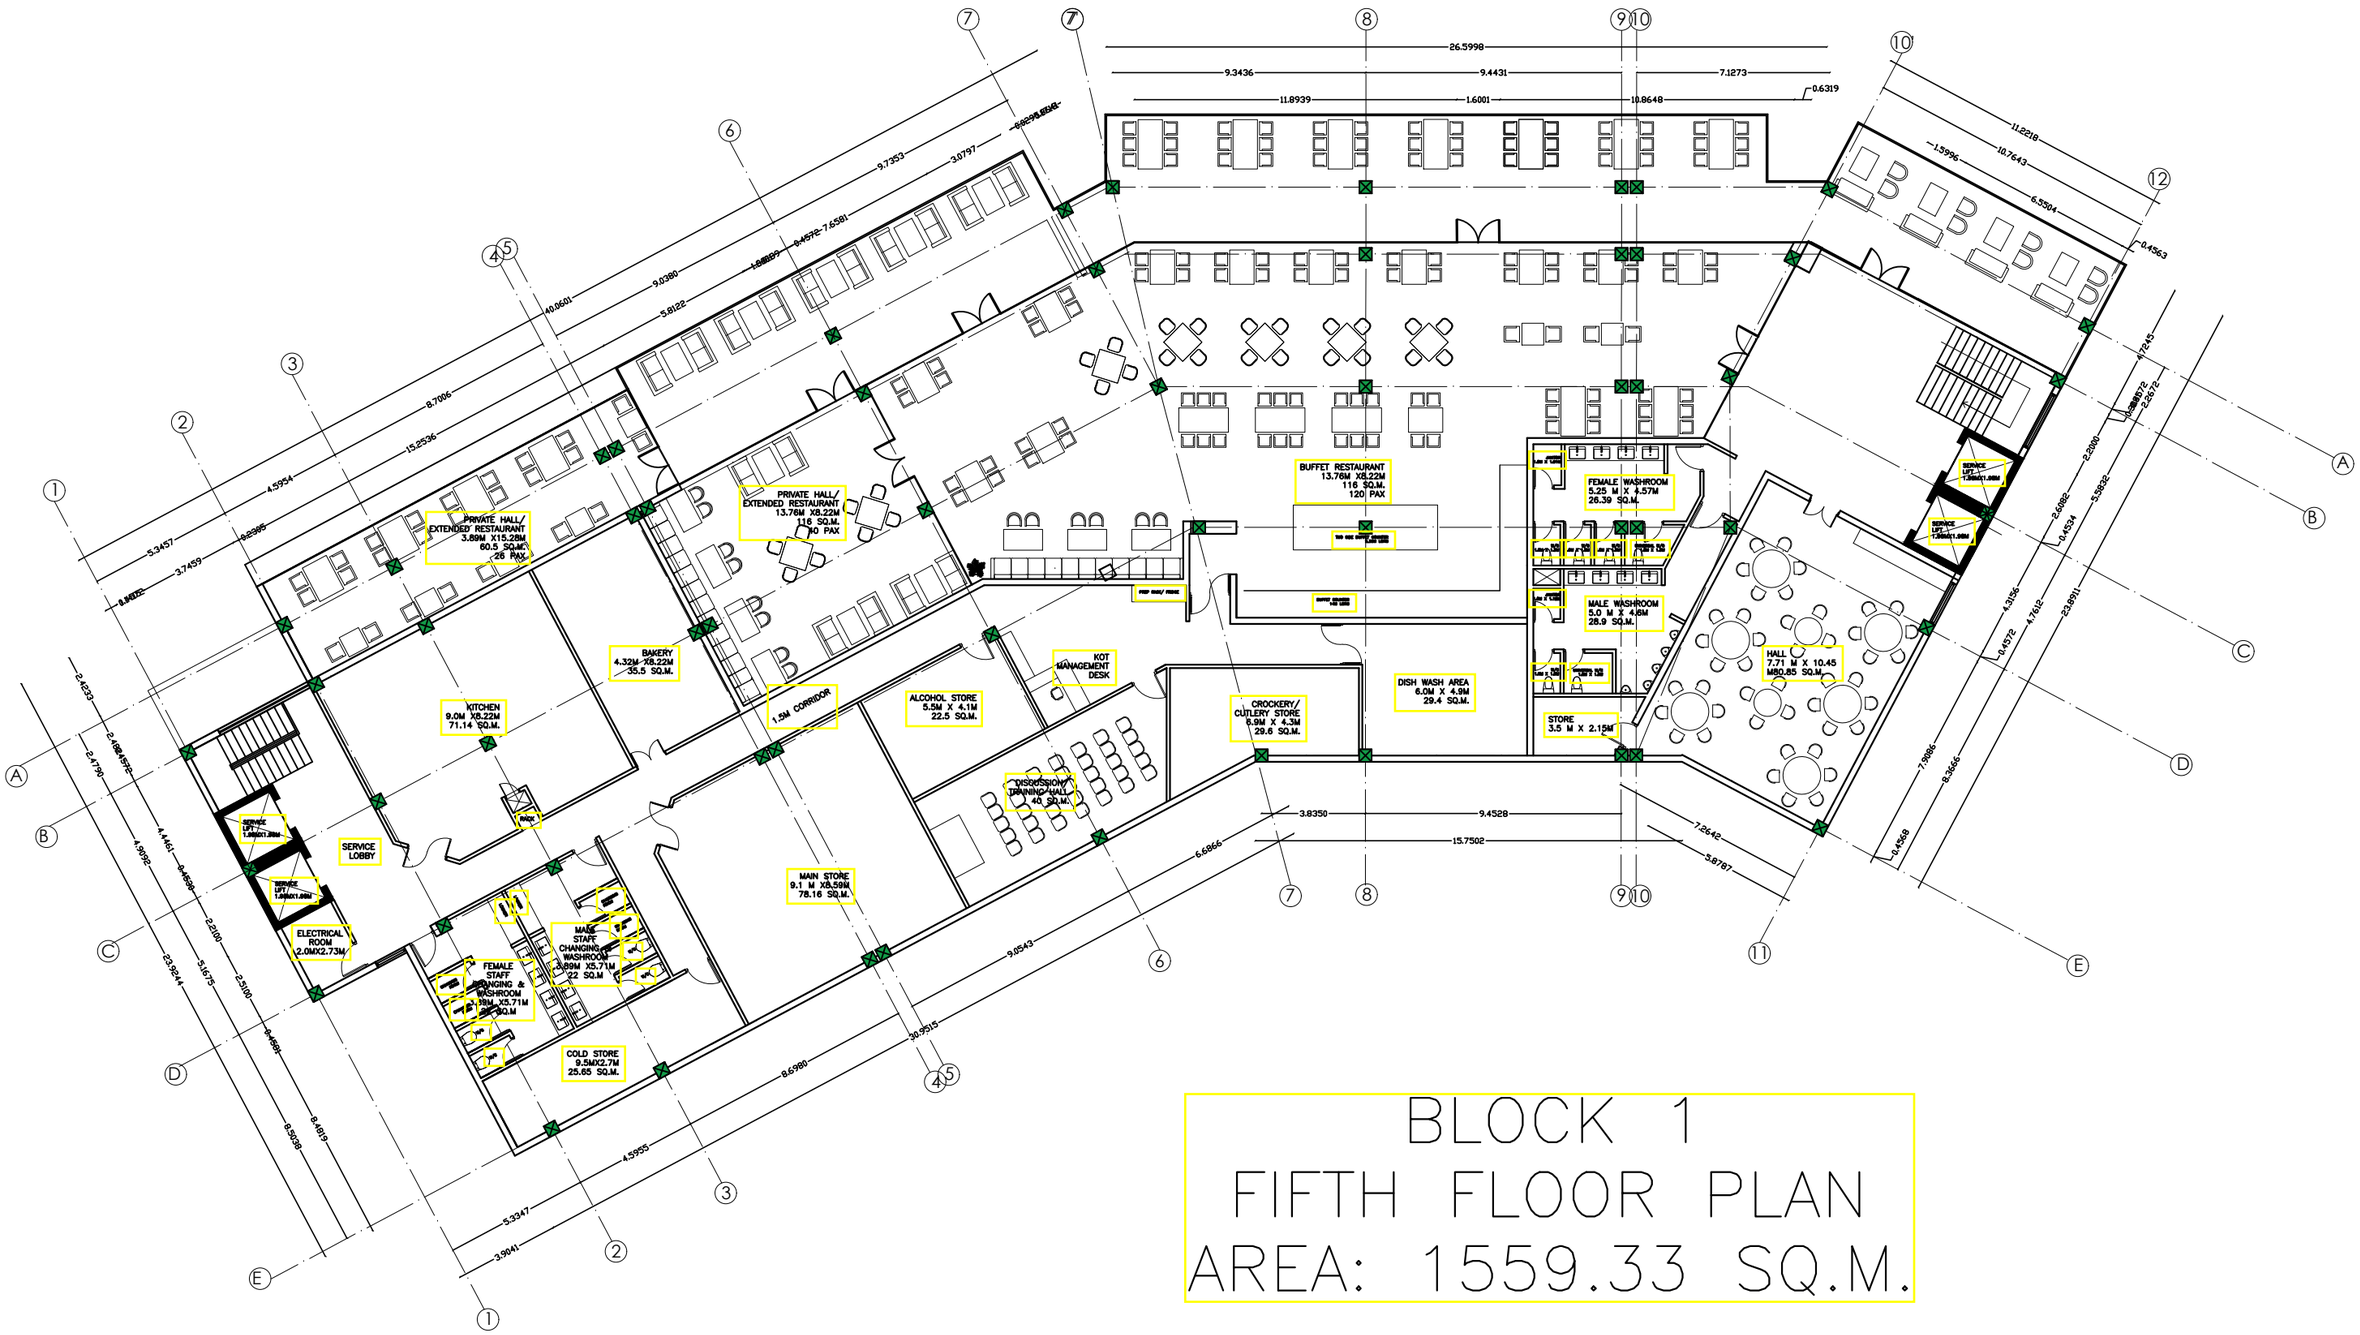

BLOCK 1
FIFTH FLOOR PLAN
AREA: 1559.33 SQ.M.

ARCHITECT'S STUDIO PVT. LTD.
Uttar Dhoka, Kathmandu, Nepal
Tel : 01-4415115
Email : archstudio010@gmail.com
website : www.architectsstudio.org


OWNER :HOTEL MYSTIC MOUNTAIN
PROJECT TYPE:HOTEL
LOCATION: Nagarkot
DESIGNED BY: Ar. Shailendra B.C.
ASSISTED BY: Ar. Irina Tandukar
SCALE:
DATE: June 2024

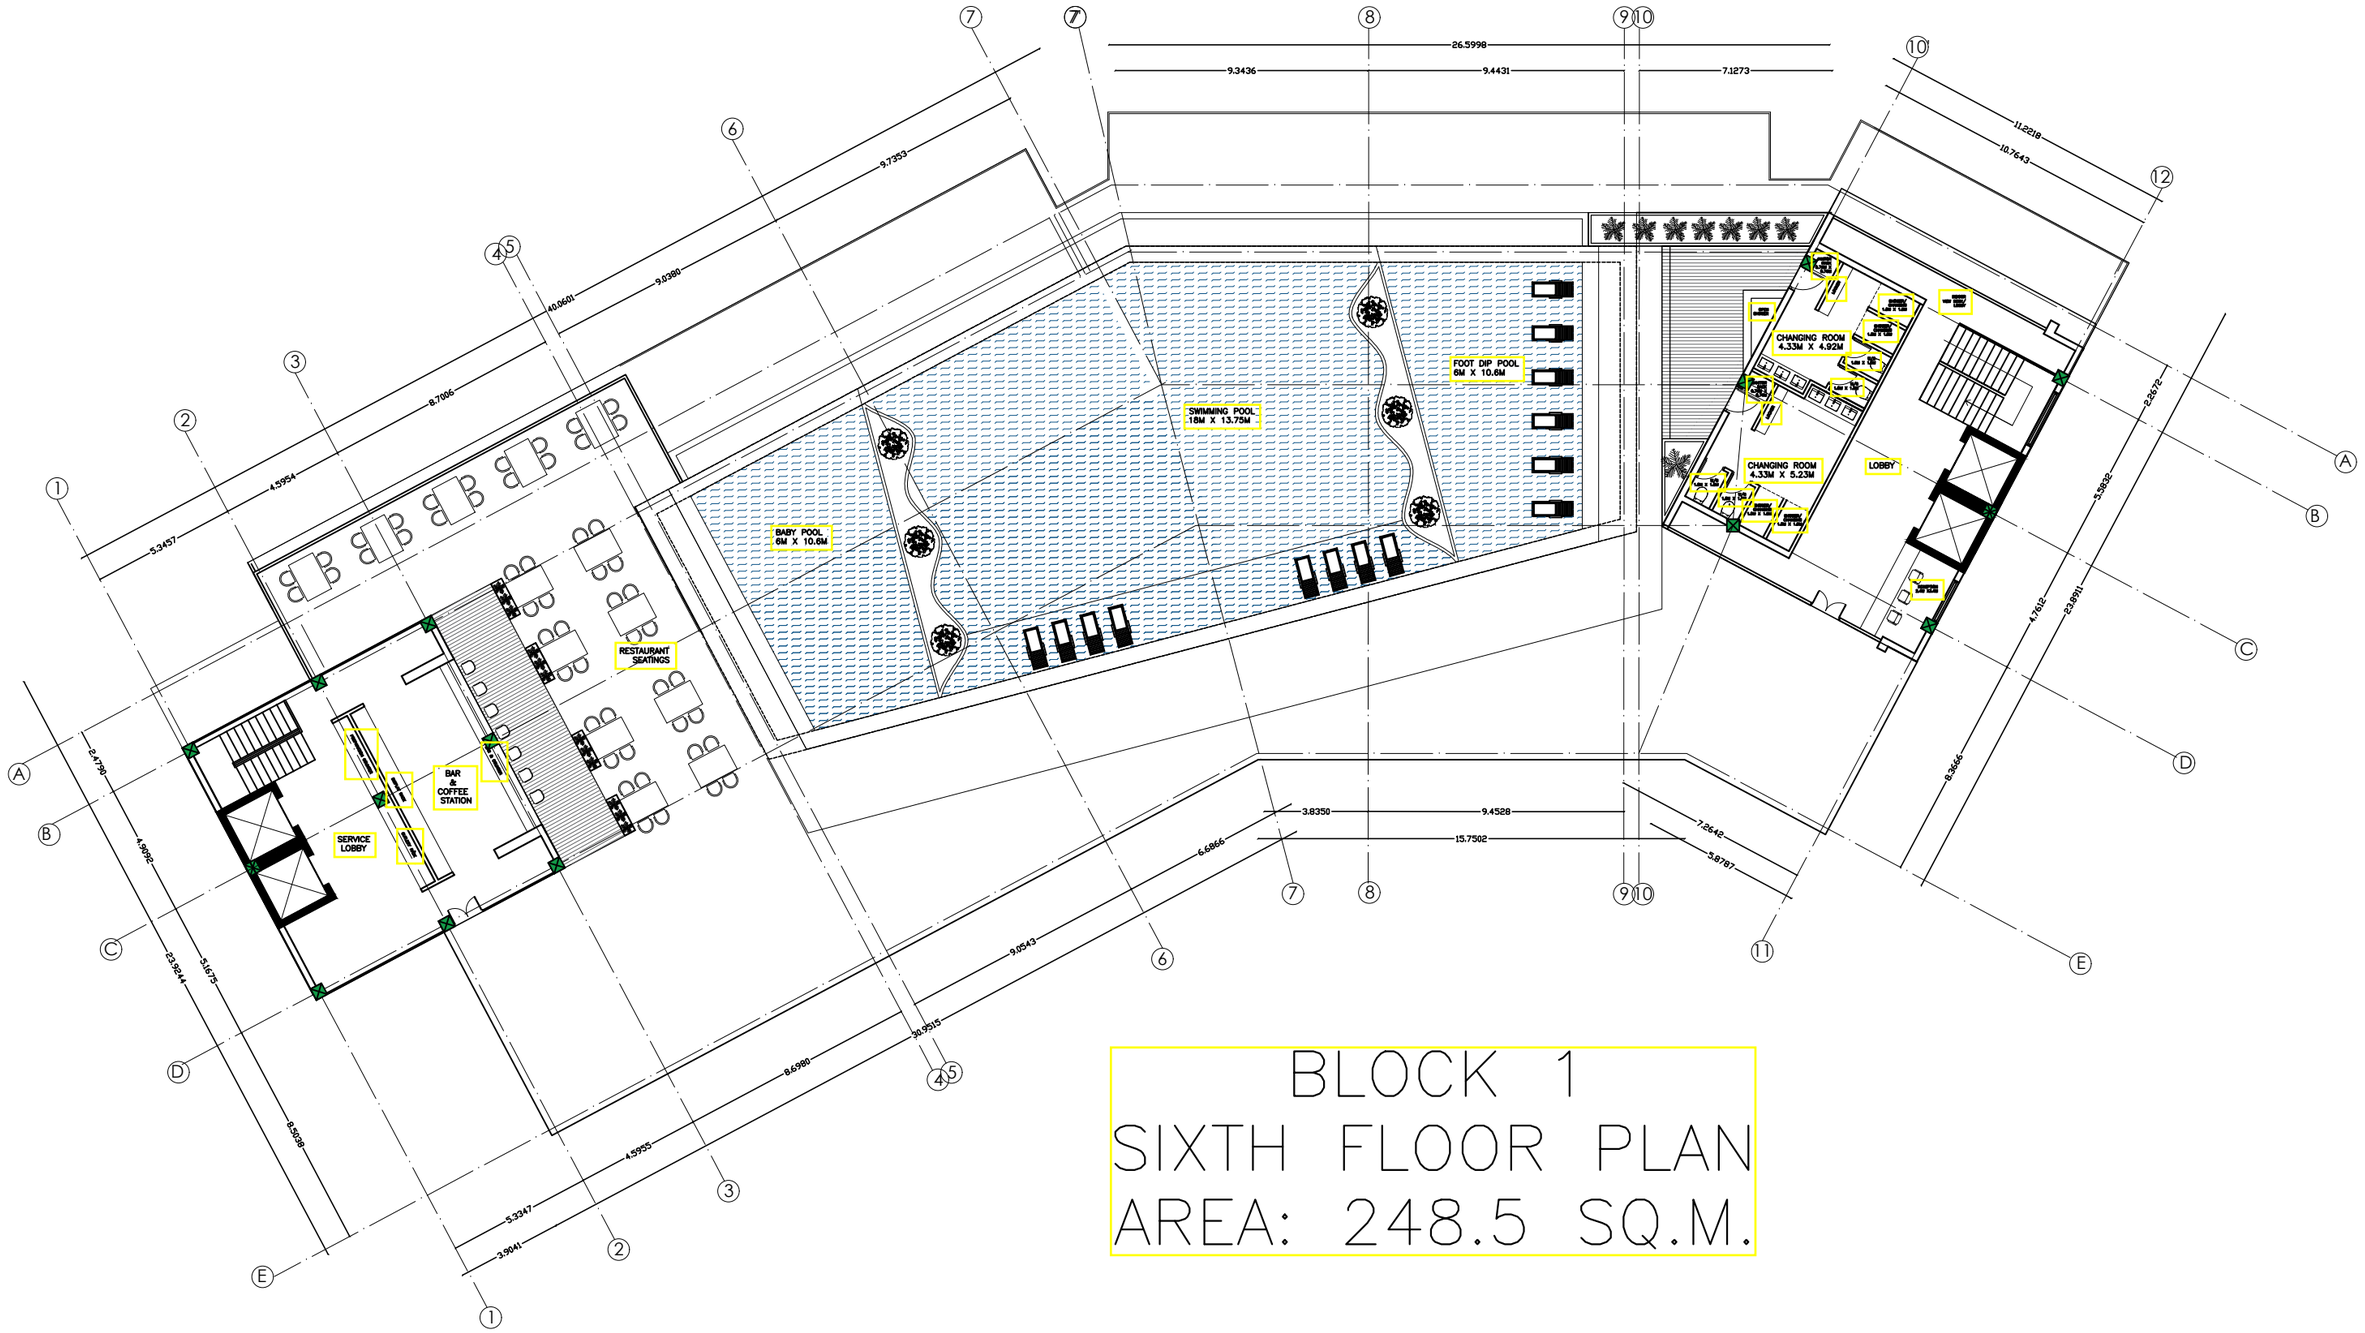

BLOCK 1
SIXTH FLOOR PLAN
AREA: 248.5 SQ.M.

ARCHITECT'S STUDIO PVT. LTD.
Uttar Dhoka, Kathmandu, Nepal
Tel : 01-4415115
Email : archstudio010@gmail.com
website : www.architectsstudio.org

OWNER :HOTEL MYSTIC MOUNTAIN
PROJECT TYPE:HOTEL
LOCATION: Nagarkot
DESIGNED BY: Ar. Shailendra B.C.
ASSISTED BY: Ar. Irina Tandukar
SCALE:
DATE: June 2024

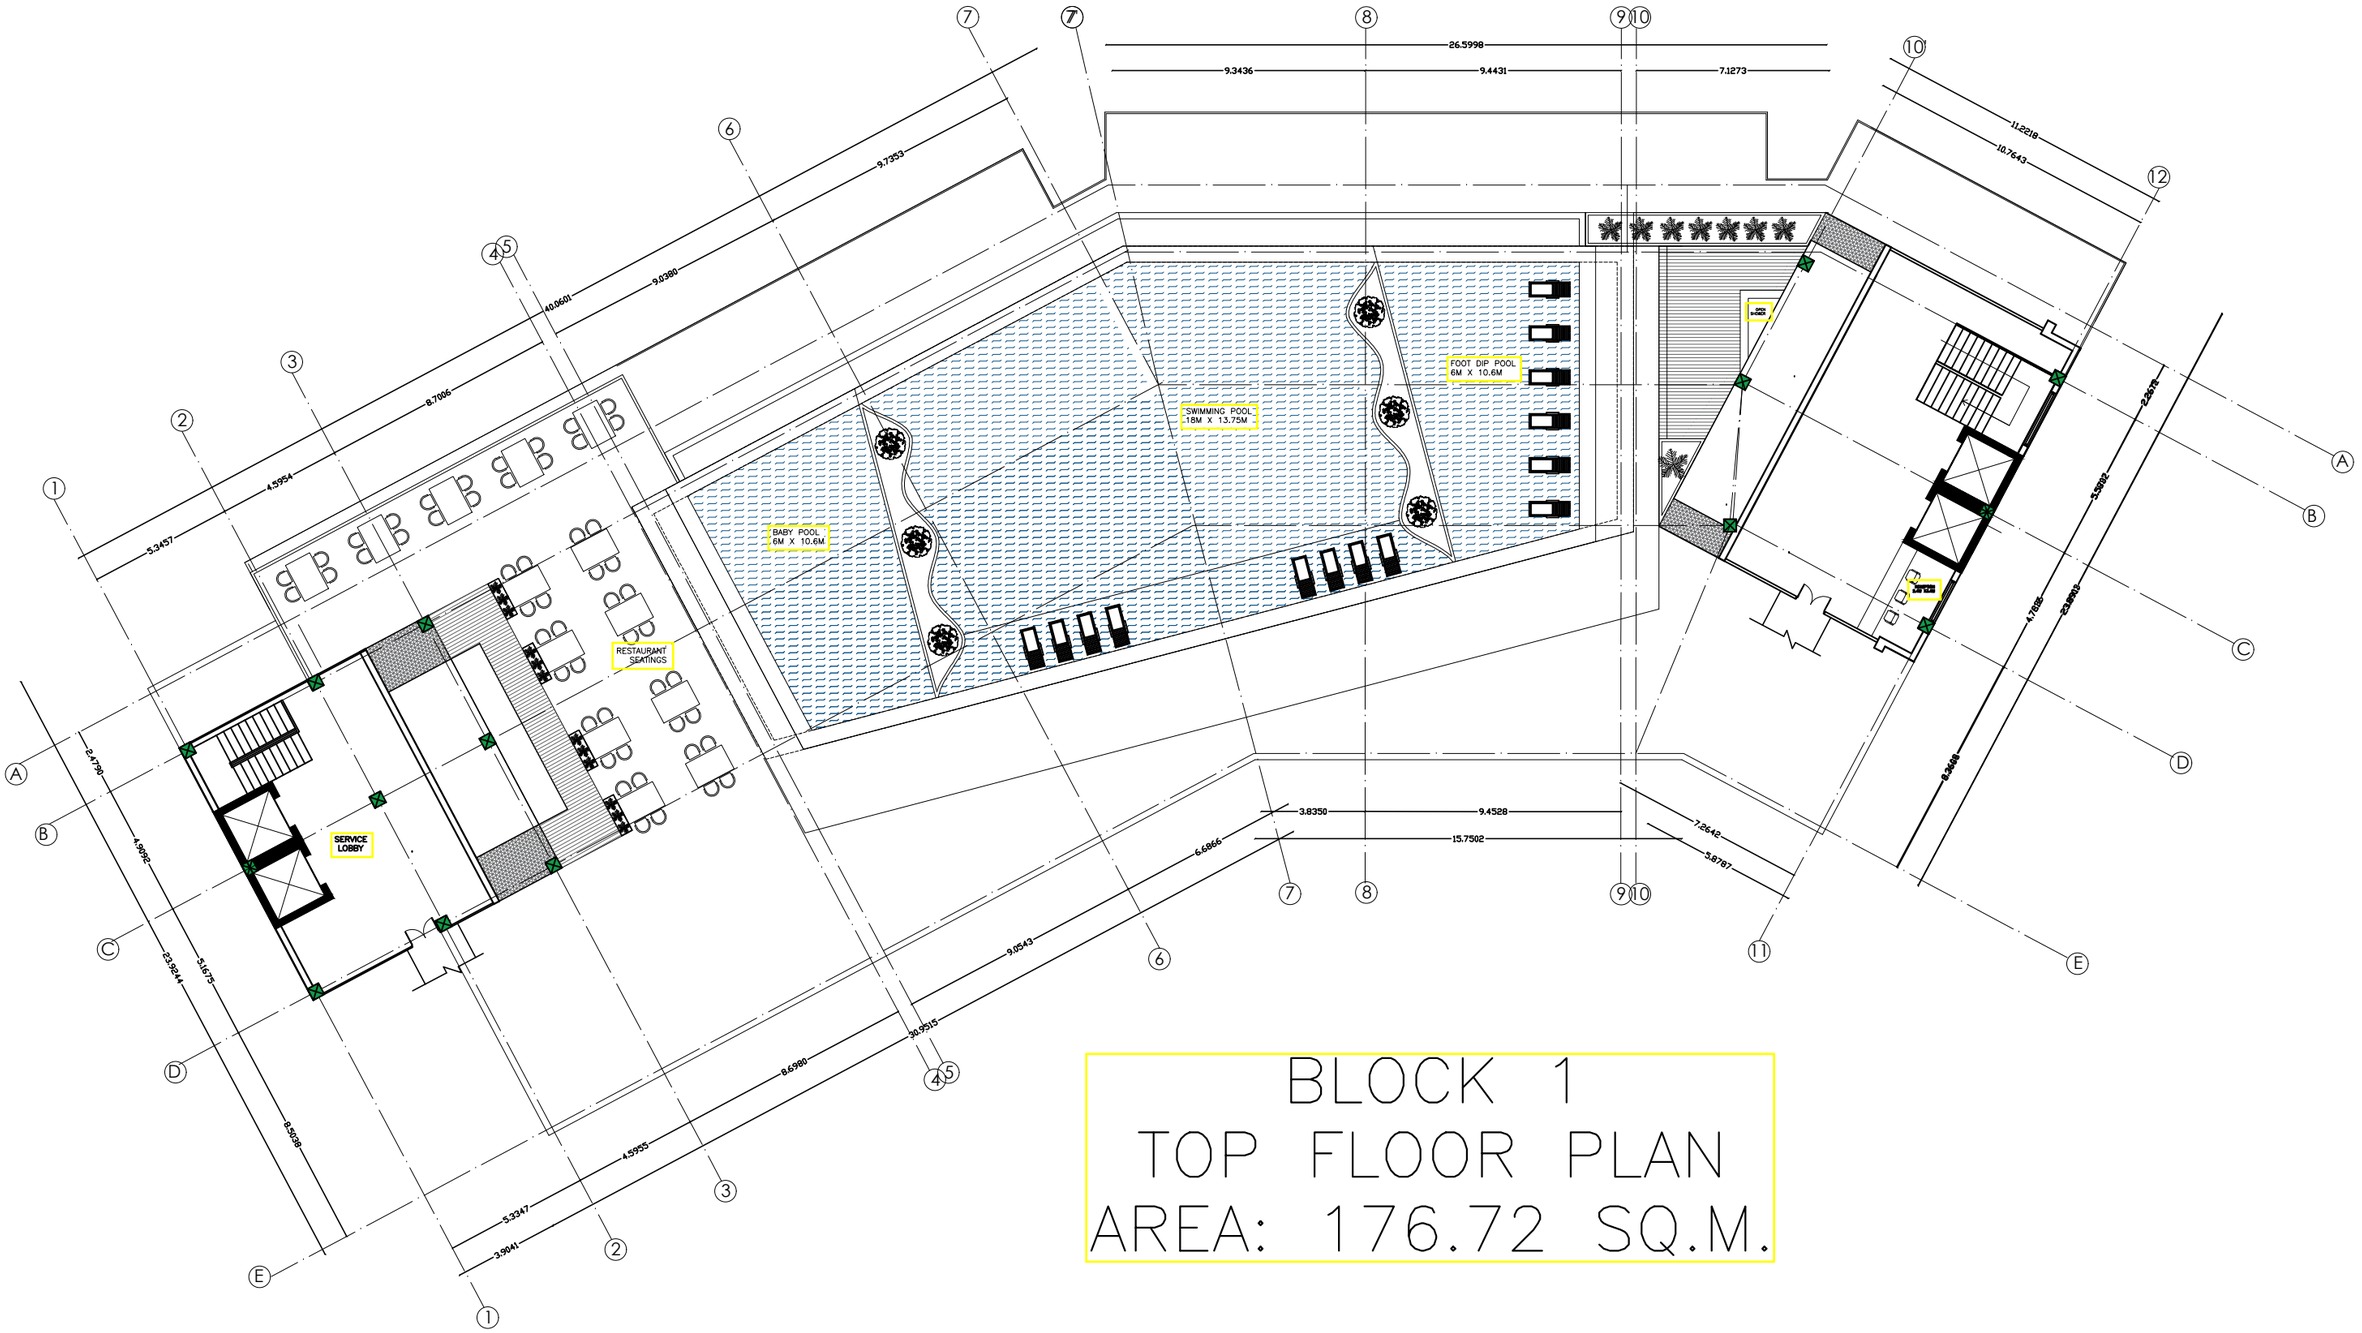

BLOCK 1
TOP FLOOR PLAN
AREA: 176.72 SQ.M.

ARCHITECT'S STUDIO PVT. LTD.
Uttar Dhoka, Kathmandu, Nepal
Tel : 01-4415115
Email : archstudio010@gmail.com
website : www.architectsstudio.org

OWNER :HOTEL MYSTIC MOUNTAIN
PROJECT TYPE:HOTEL
LOCATION: Nagarkot
DESIGNED BY: Ar. Shailendra B.C.
ASSISTED BY: Ar. Irina Tandukar
SCALE:
DATE: June 2024


BLOCK 2

PROPOSED 31

ROOM BUILDING

ARCHITECT'S STUDIO PVT. LTD.
Uttar Dhoka, Kathmandu, Nepal
Tel : 01-4415115
Email : archstudio010@gmail.com
website : www.architectsstudio.org

OWNER :HOTEL MYSTIC MOUNTAIN
PROJECT TYPE:HOTEL
LOCATION: Nagarkot
DESIGNED BY: Ar. Shailendra B.C.
ASSISTED BY: Ar. Irina Tandukar
SCALE:
DATE: June 2024

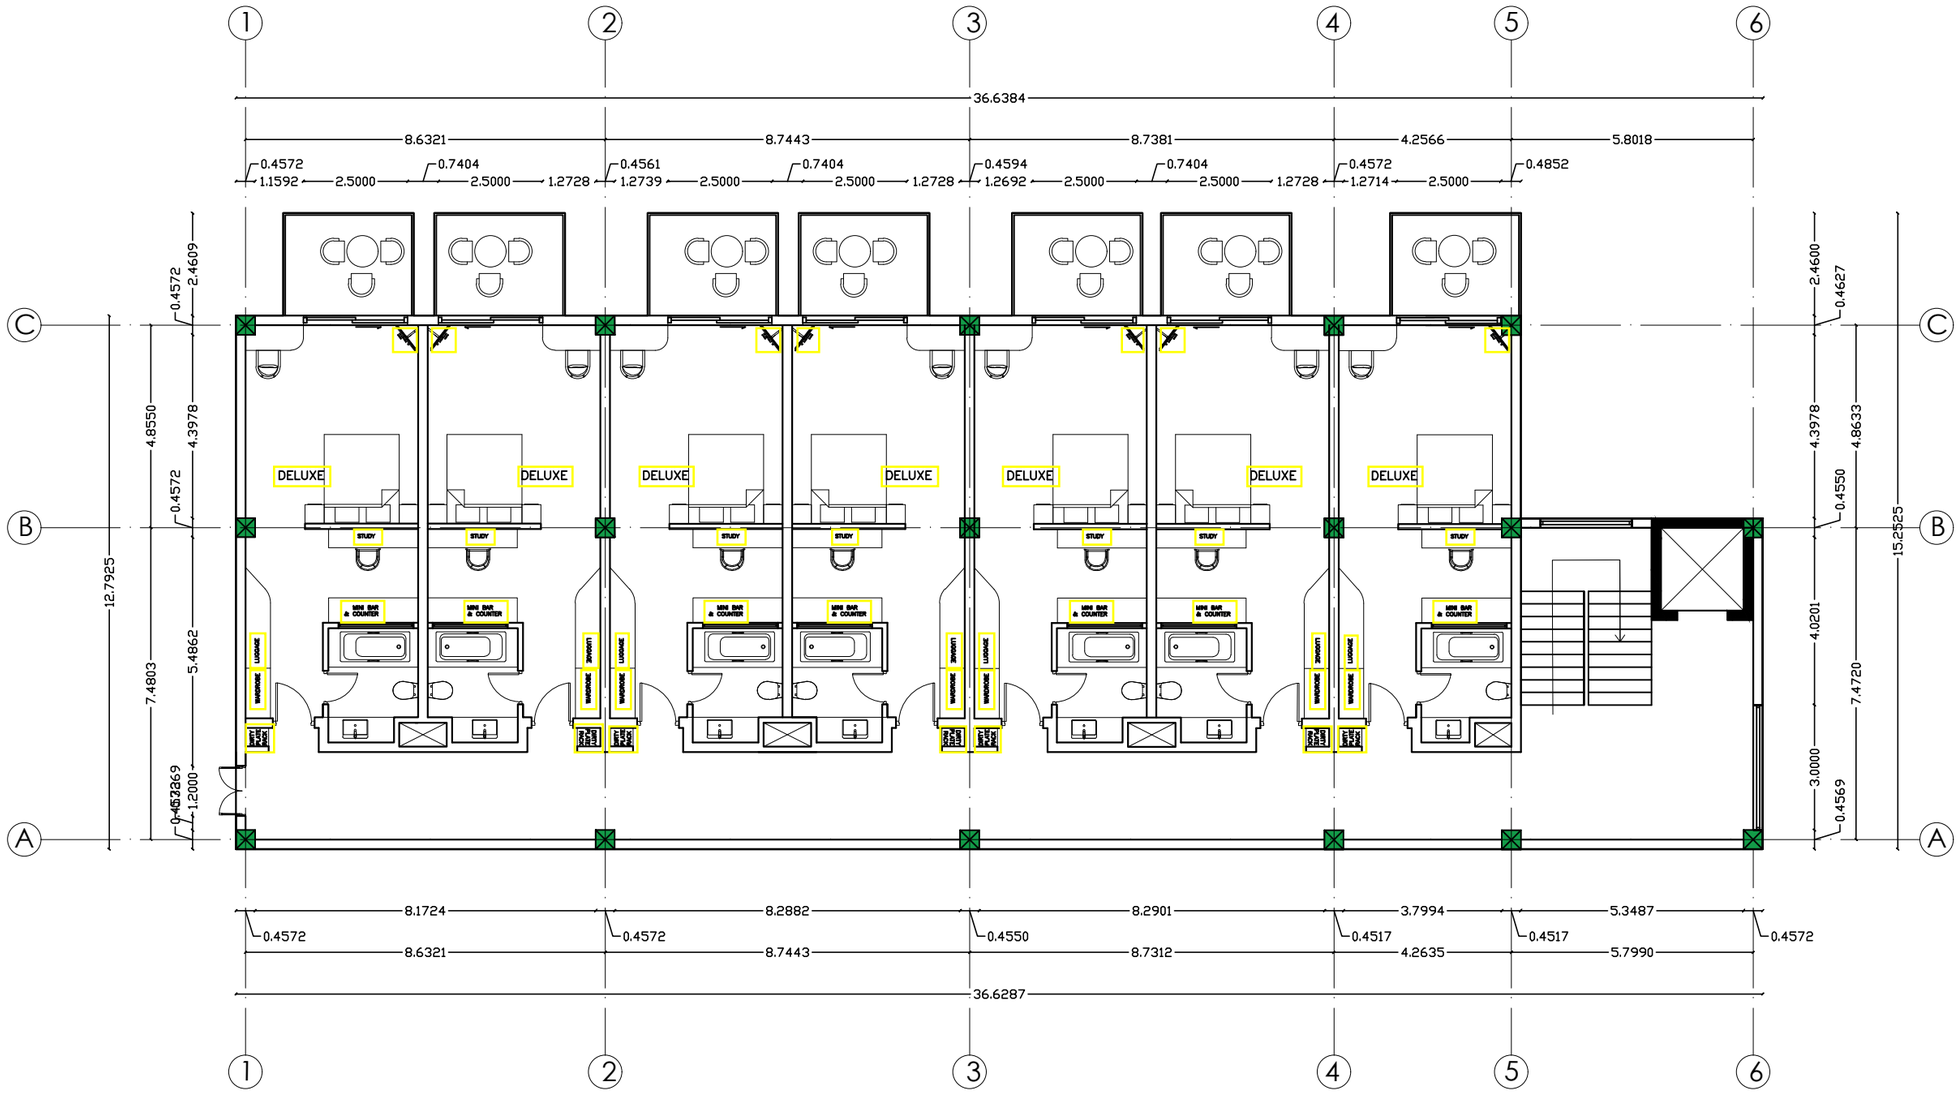


BLOCK 2
FIRST FLOOR PLAN (7 ROOMS)
AREA: 494.3 SQ.M.


ARCHITECT'S STUDIO PVT. LTD.
Uttar Dhoka, Kathmandu, Nepal
Tel : 01-4415115
Email : archstudio010@gmail.com
website : www.architectsstudio.org

OWNER :HOTEL MYSTIC MOUNTAIN
DESIGNED BY: Ar. Shailendra B.C.

PROJECT TYPE:HOTEL
ASSISTED BY: Ar. Irina Tandukar

LOCATION: Nagarkot
SCALE:
DATE: June 2024

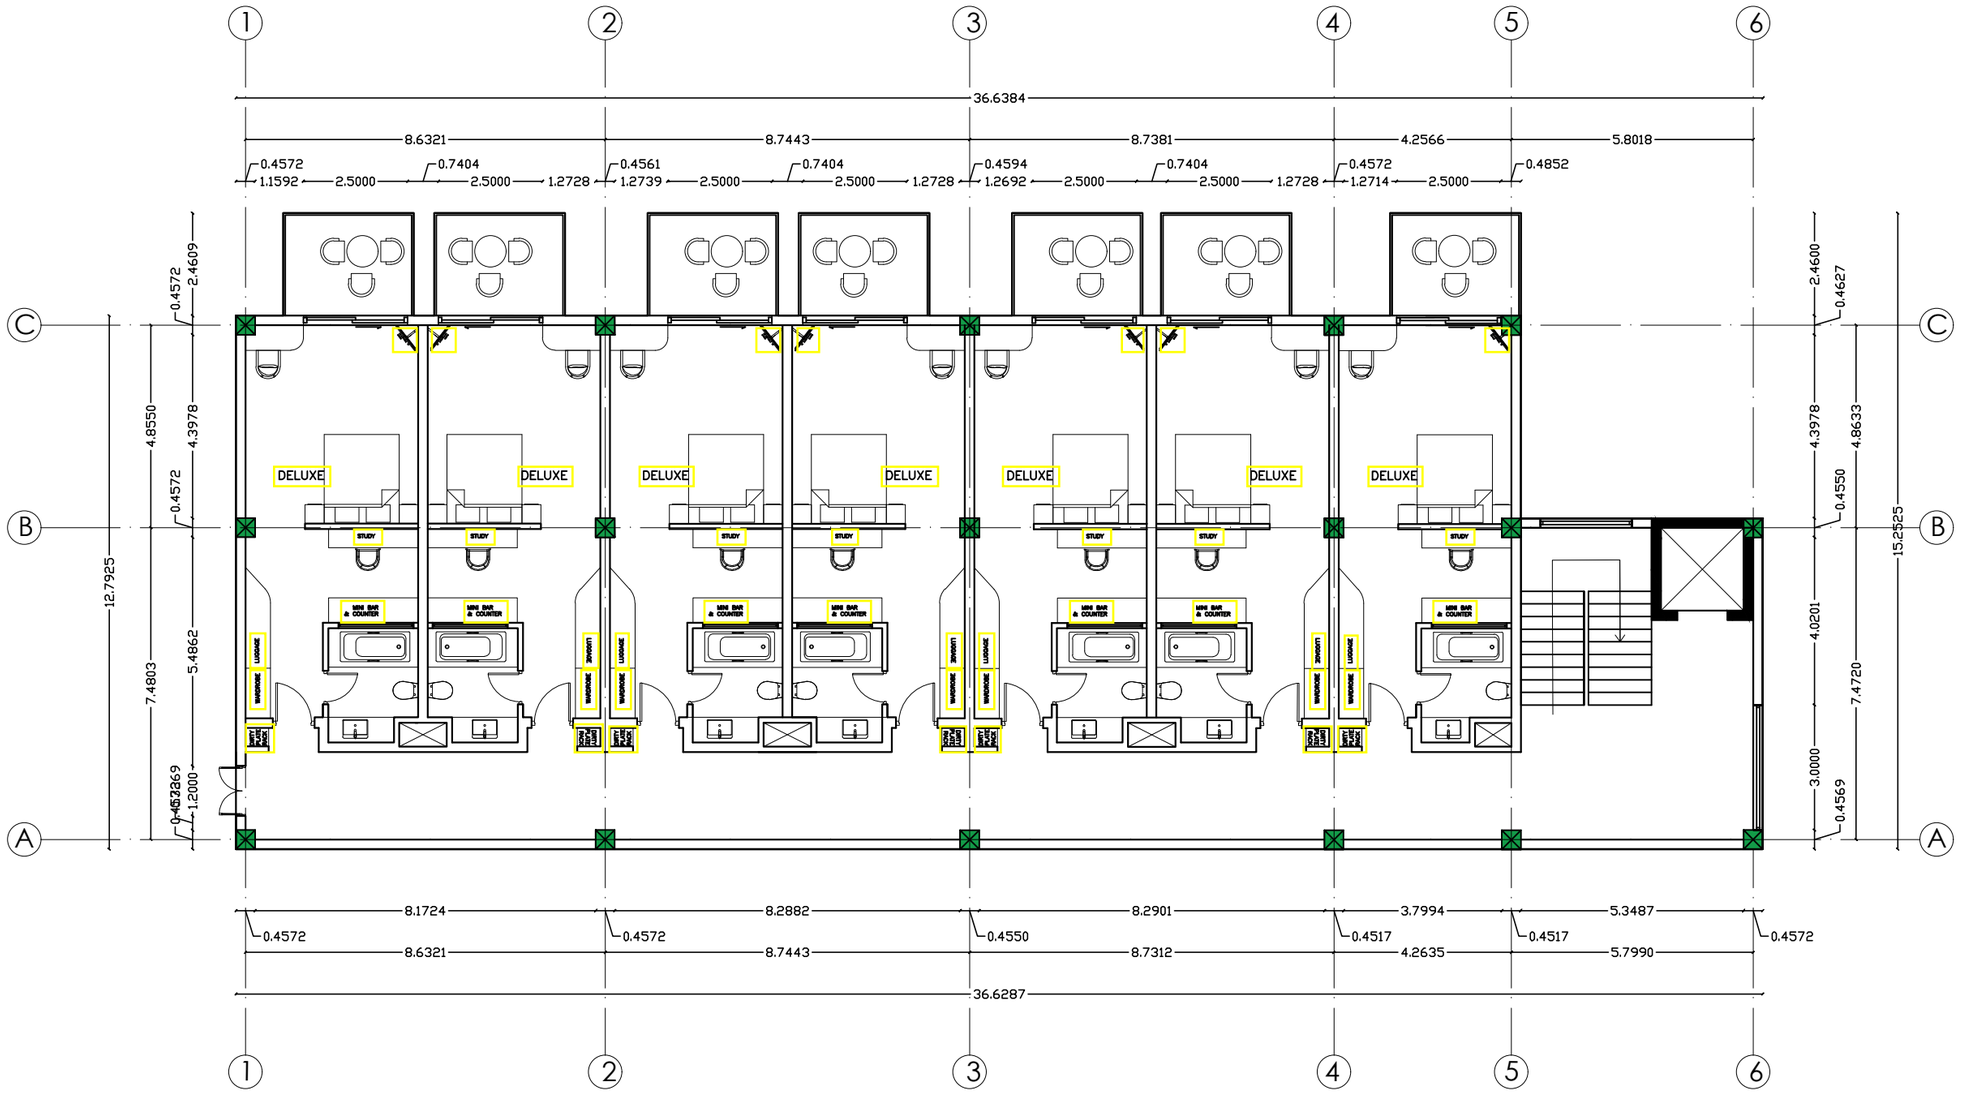

1
2
3
4
5
6
36.6384
8.6321
8.7443
8.7381
4.2566
5.8018
0.4572
1.1592
2.5000
0.7404
2.5000
1.2728
0.4561
1.2739
0.4594
1.2692
0.4572
1.2714
0.4852
A
B
C
12.7925
4.8550
4.3978
7.4803
5.4862
2.4609
0.4572
0.4572
0.4572

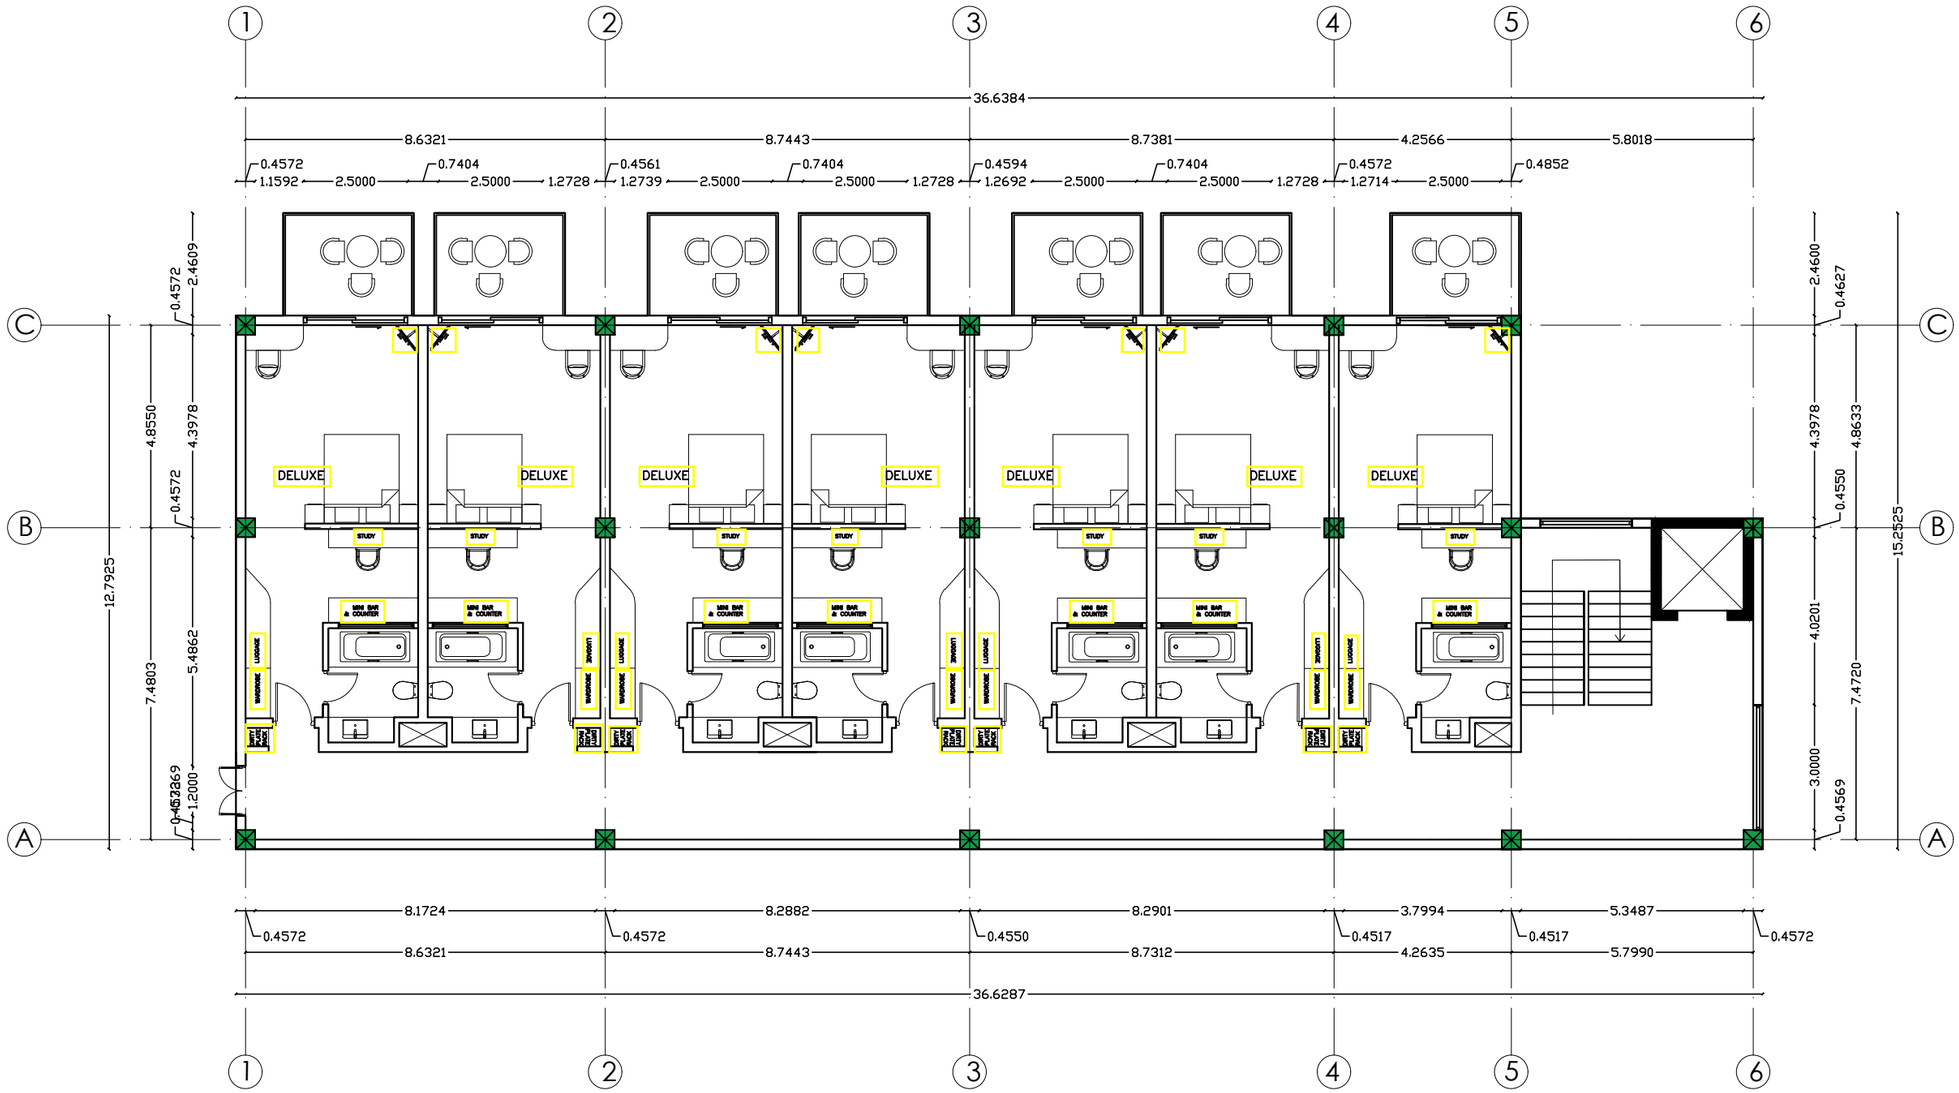

BLOCK 2
THIRD FLOOR PLAN (7 ROOMS)
AREA: 494.3 SQ.M.

ARCHITECT'S STUDIO PVT. LTD.
Uttar Dhoka, Kathmandu, Nepal
Tel : 01-4415115
Email : archstudio010@gmail.com
website : www.architectsstudio.org

OWNER :HOTEL MYSTIC MOUNTAIN
DESIGNED BY: Ar. Shailendra B.C.
PROJECT TYPE:HOTEL
ASSISTED BY: Ar. Irina Tandukar
LOCATION: Nagarkot
SCALE:
DATE: June 2024

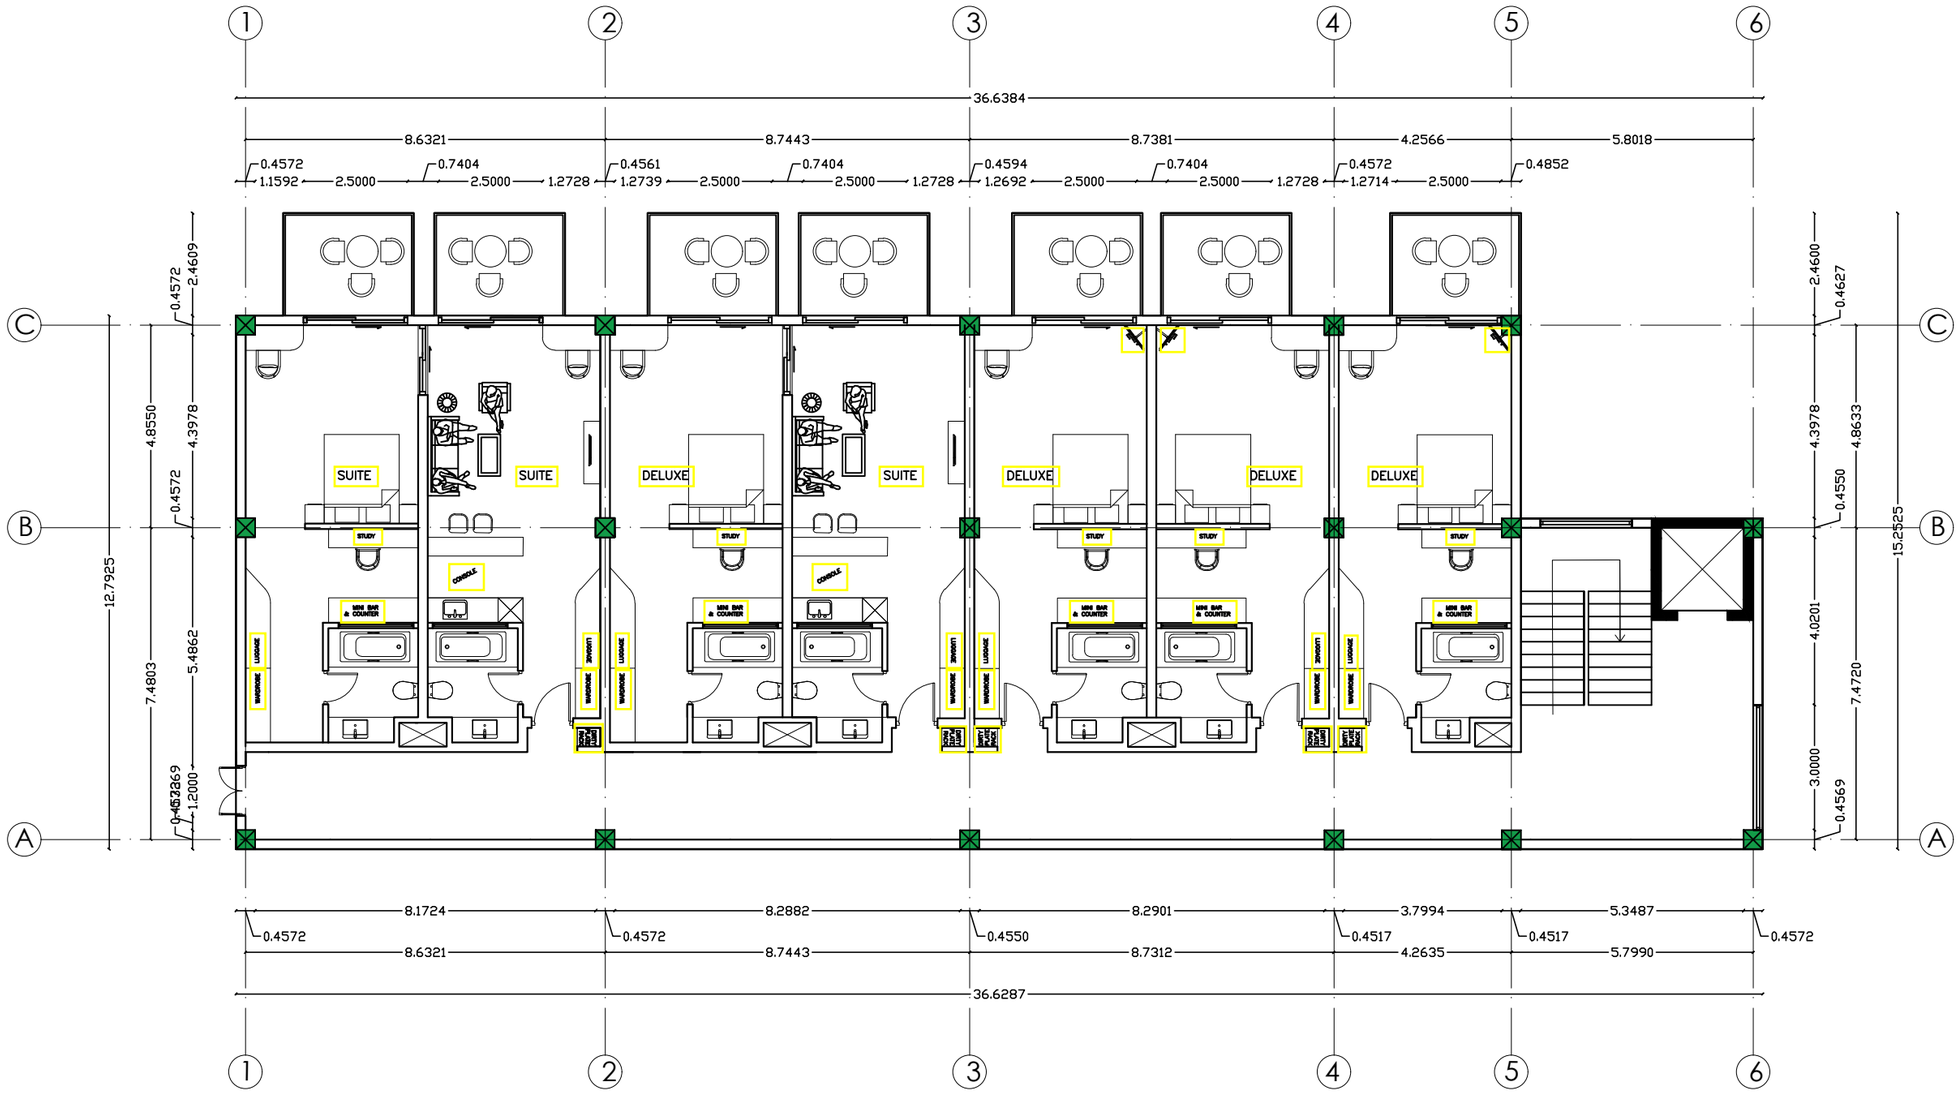


BLOCK 2
FOURTH FLOOR PLAN (5 ROOMS)
AREA: 494.3 SQ.M.

ARCHITECT'S STUDIO PVT. LTD.
Uttar Dhoka, Kathmandu, Nepal
Tel : 01-4415115
Email : archstudio010@gmail.com
website : www.architectsstudio.org

OWNER :HOTEL MYSTIC MOUNTAIN
DESIGNED BY: Ar. Shailendra B.C.

PROJECT TYPE:HOTEL
ASSISTED BY: Ar. Irina Tandukar

LOCATION: Nagarkot
SCALE:
DATE: June 2024

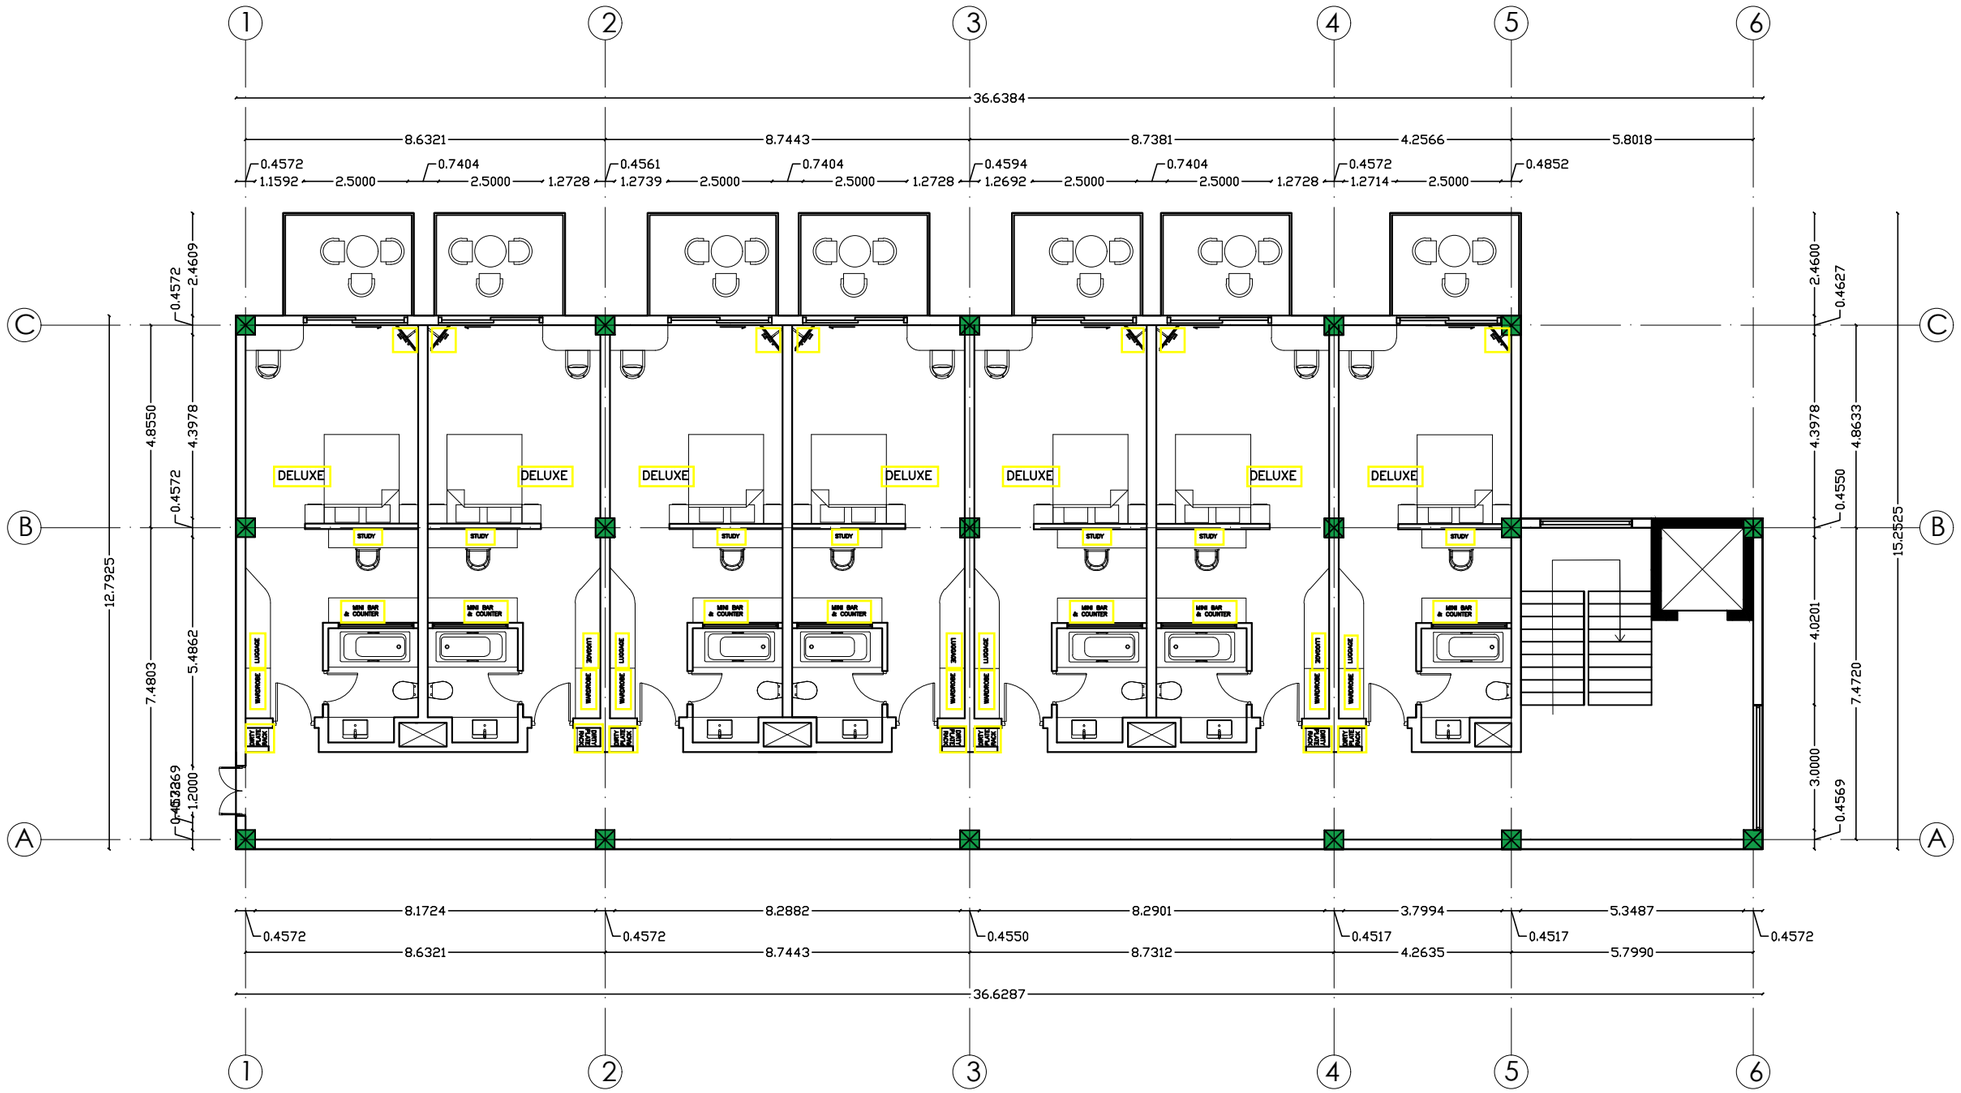

BLOCK 2
GROUND FLOOR PLAN (7 ROOMS)
AREA: 494.3 SQ.M.

ARCHITECT'S STUDIO PVT. LTD.
Uttar Dhoka, Kathmandu, Nepal
Tel : 01-4415115
Email : archstudio010@gmail.com
website : www.architectsstudio.org

OWNER :HOTEL MYSTIC MOUNTAIN
DESIGNED BY: Ar. Shailendra B.C.


PROJECT TYPE:HOTEL
ASSISTED BY: Ar. Irina Tandukar

LOCATION: Nagarkot
SCALE:
DATE: June 2024

BLOCK 3
PROPOSED
BANQUET HALL
BUILDING

ARCHITECT'S STUDIO PVT. LTD.
Uttar Dhoka, Kathmandu, Nepal
Tel : 01-4415115
Email : archstudio010@gmail.com
website : www.architectsstudio.org

OWNER :HOTEL MYSTIC MOUNTAIN
PROJECT TYPE:HOTEL
LOCATION: Nagarkot
DESIGNED BY: Ar. Shailendra B.C.
ASSISTED BY: Ar. Irina Tandukar
SCALE:
DATE: June 2024

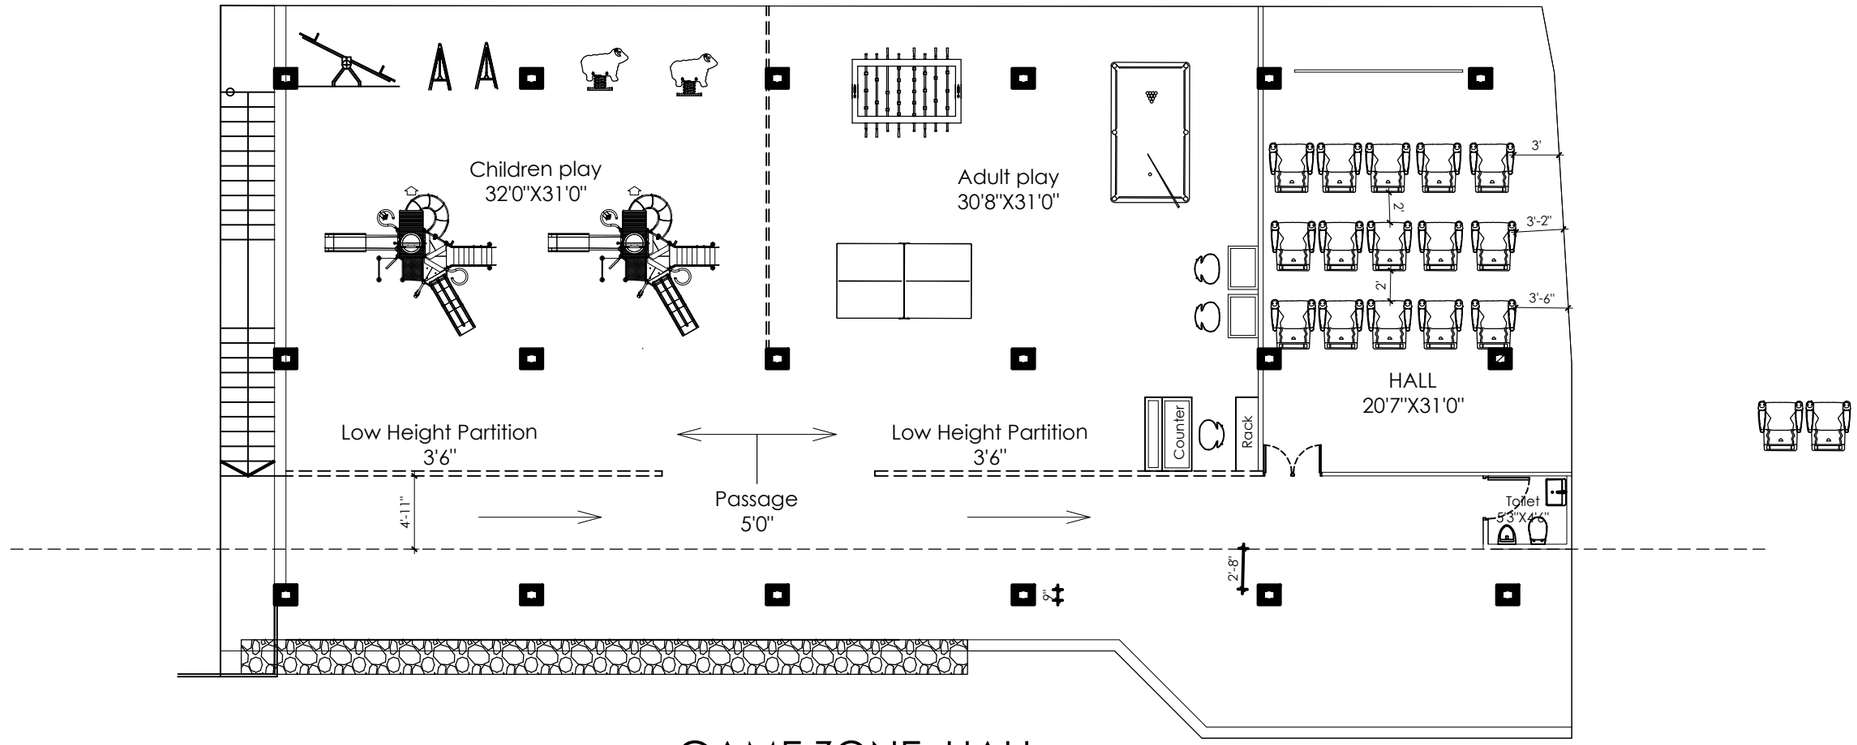

GAME ZONE, HALL

GROUND FLOOR PLAN


AREA: 373 SQ.M

ARCHITECT'S STUDIO PVT. LTD.
Uttar Dhoka, Kathmandu, Nepal
Tel : 01-4415115
Email : archstudio010@gmail.com
website : www.architectsstudio.org

OWNER :HOTEL MYSTIC MOUNTAIN
DESIGNED BY: Ar. Shailendra B.C.

PROJECT TYPE:HOTEL
ASSISTED BY: Ar. Irina Tandukar

LOCATION: Nagarkot
SCALE:
DATE: June 2024

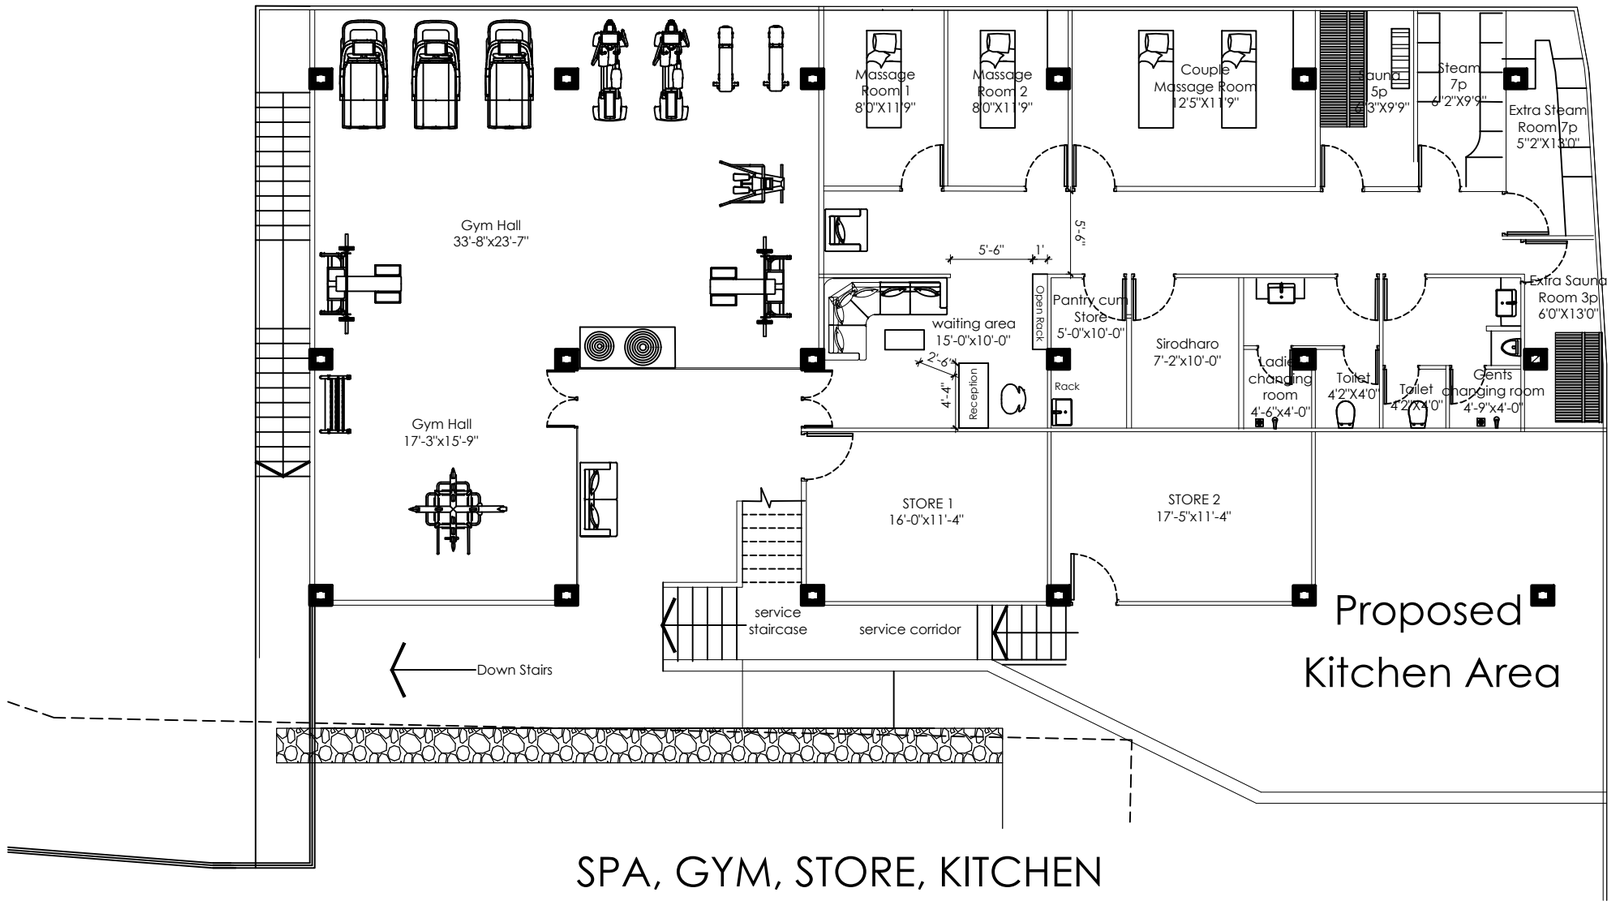


SPA, GYM, STORE, KITCHEN

FIRST FLOOR PLAN

AREA: 373 SQ.M

ARCHITECT'S STUDIO PVT. LTD.
Uttar Dhoka, Kathmandu, Nepal
Tel : 01-4415115
Email : archstudio010@gmail.com
website : www.architectsstudio.org

OWNER :HOTEL MYSTIC MOUNTAIN
PROJECT TYPE:HOTEL
LOCATION: Nagarkot
DESIGNED BY: Ar. Shailendra B.C.
ASSISTED BY: Ar. Irina Tandukar
SCALE:
DATE: June 2024

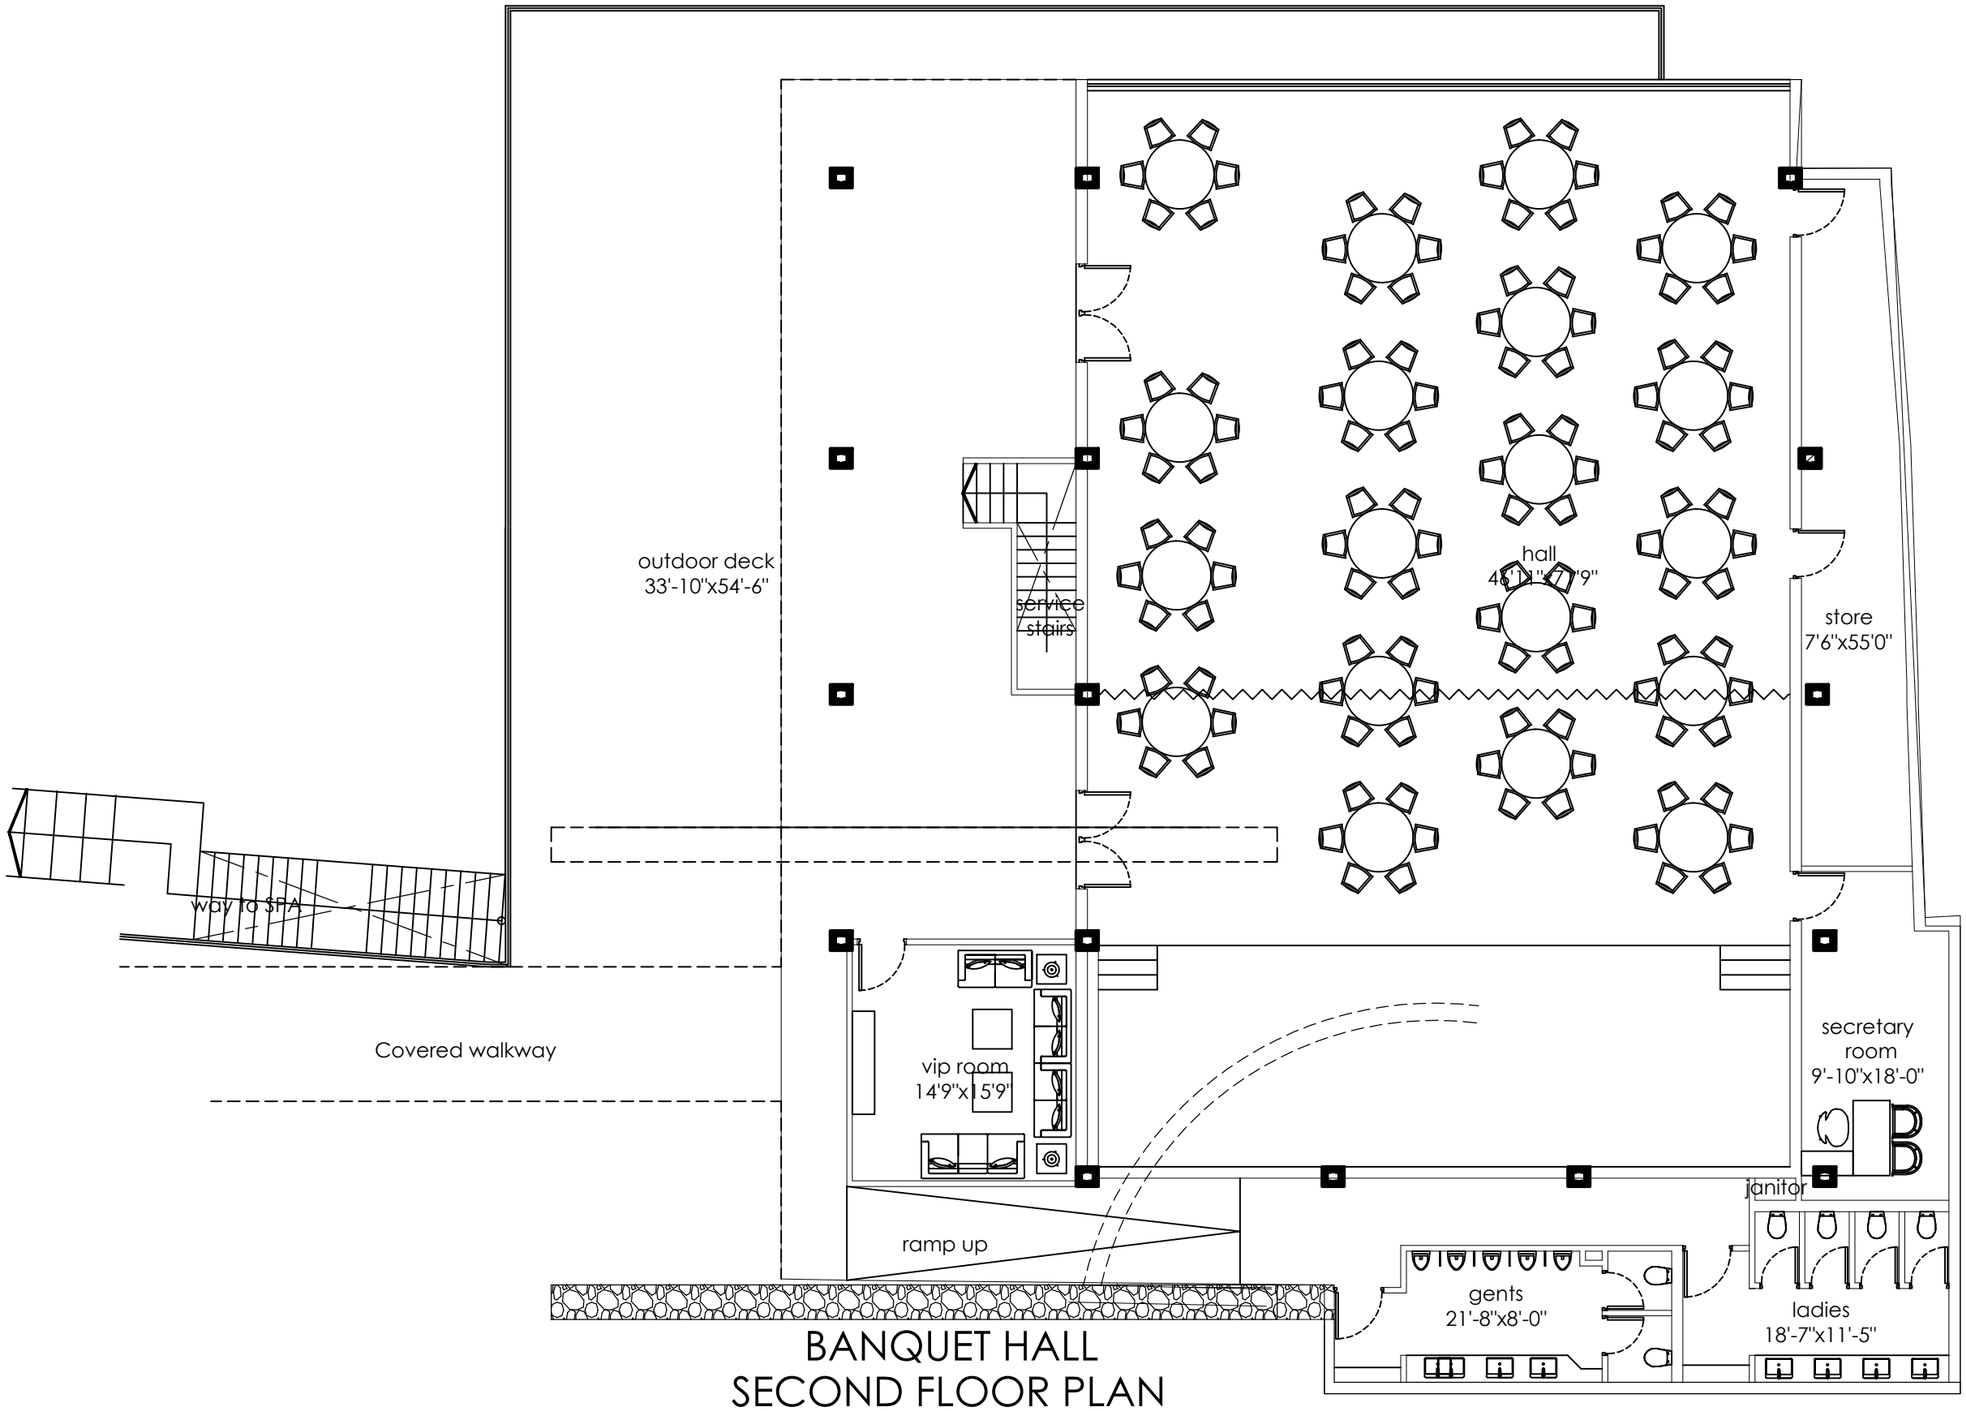

BANQUET HALL
SECOND FLOOR PLAN
AREA: 594 SQ.M

ARCHITECT'S STUDIO PVT. LTD.
Uttar Dhoka, Kathmandu, Nepal
Tel : 01-4415115
Email : archstudio010@gmail.com
website : www.architectsstudio.org

OWNER :HOTEL MYSTIC MOUNTAIN
DESIGNED BY: Ar. Shailendra B.C.


PROJECT TYPE:HOTEL
ASSISTED BY: Ar. Irina Tandukar

LOCATION: Nagarkot
SCALE:
DATE: June 2024

BLOCK 4
PROPOSED
DISCO HALL
BUILDING

ARCHITECT'S STUDIO PVT. LTD.
Uttar Dhoka, Kathmandu, Nepal
Tel : 01-4415115
Email : archstudio010@gmail.com
website : www.architectsstudio.org


OWNER :HOTEL MYSTIC MOUNTAIN
PROJECT TYPE:HOTEL
LOCATION: Nagarkot
DESIGNED BY: Ar. Shailendra B.C.
ASSISTED BY: Ar. Irina Tandukar
SCALE:
DATE: June 2024

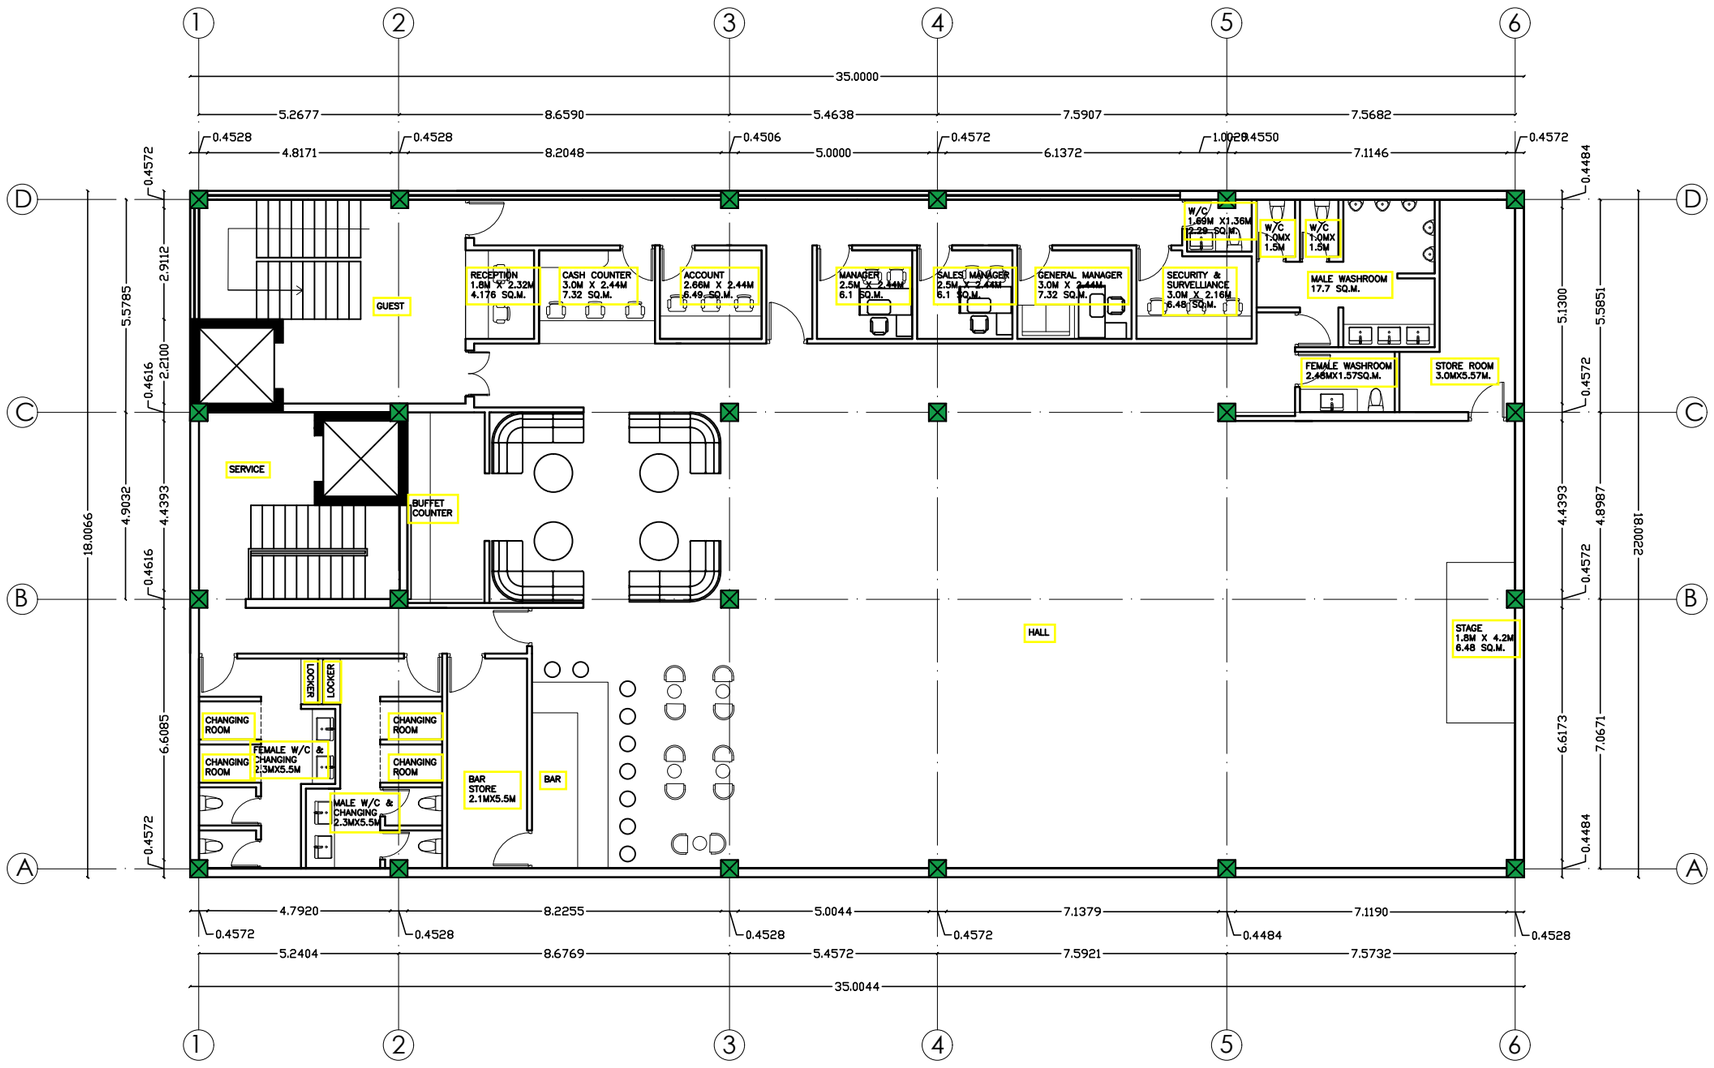

BLOCK 4
GROUND FLOOR PLAN
AREA: 630 SQ.M.

ARCHITECT'S STUDIO PVT. LTD.
Uttar Dhoka, Kathmandu, Nepal
Tel : 01-4415115
Email : archstudio010@gmail.com
website : www.architectsstudio.org

OWNER :HOTEL MYSTIC MOUNTAIN
PROJECT TYPE:HOTEL
LOCATION: Nagarkot
DESIGNED BY: Ar. Shailendra B.C.
ASSISTED BY: Ar. Irina Tandukar
SCALE:
DATE: June 2024

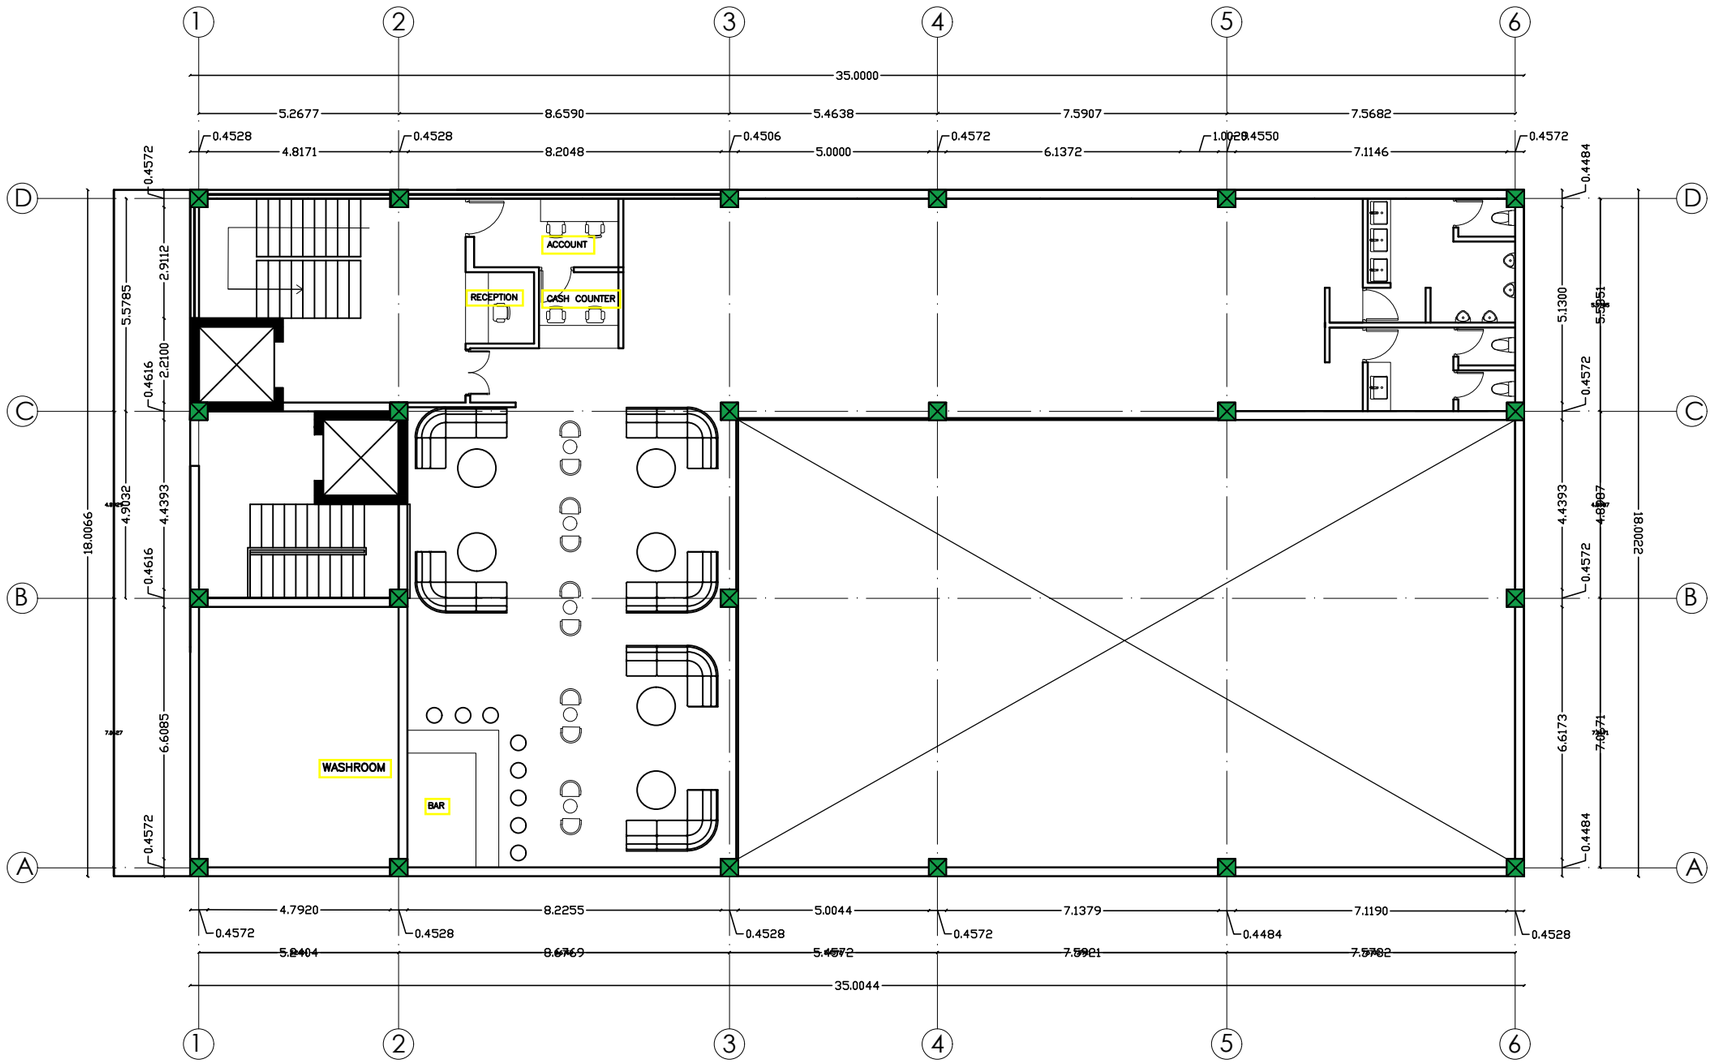


BLOCK 4
FIRST FLOOR PLAN
AREA: 383.33 SQ.M.

ARCHITECT'S STUDIO PVT. LTD.
Uttar Dhoka, Kathmandu, Nepal
Tel : 01-4415115
Email : archstudio010@gmail.com
website : www.architectsstudio.org

OWNER :HOTEL MYSTIC MOUNTAIN
DESIGNED BY: Ar. Shailendra B.C.

PROJECT TYPE:HOTEL
ASSISTED BY: Ar. Irina Tandukar

LOCATION: Nagarkot
SCALE:
DATE: June 2024

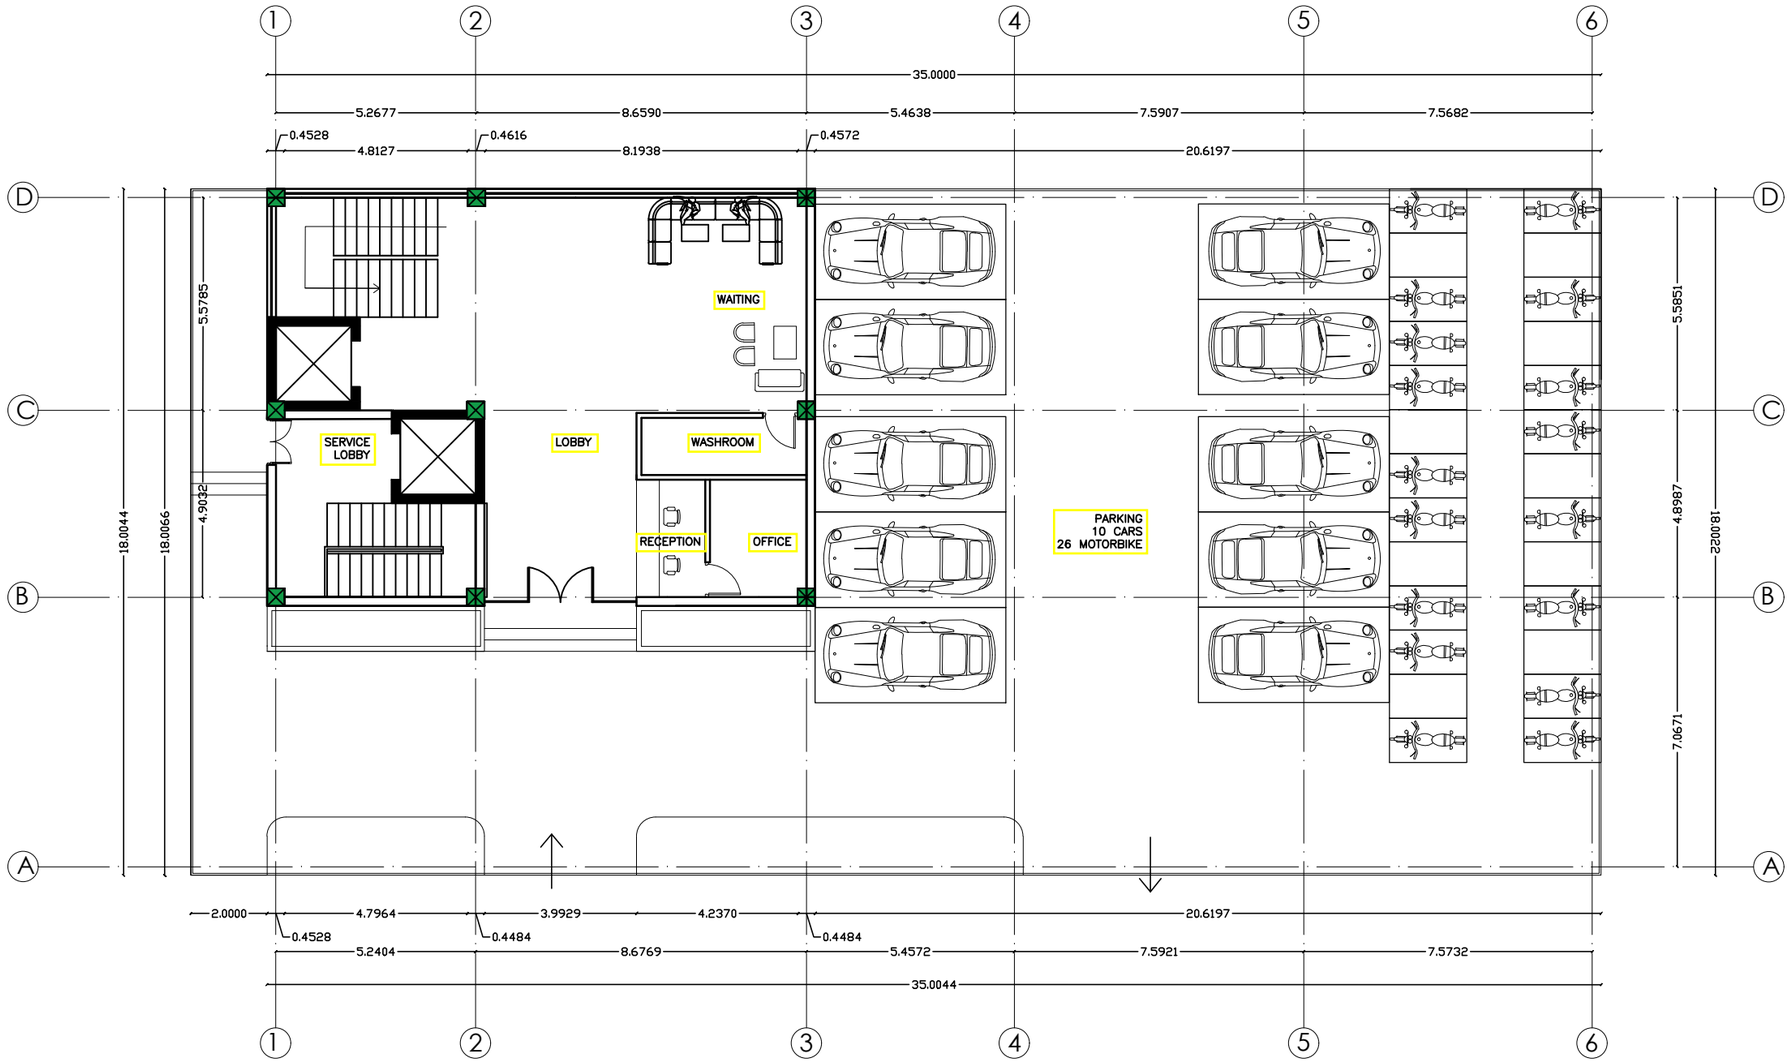


BLOCK 4
SECOND FLOOR PLAN
AREA: 630 SQ.M.

ARCHITECT'S STUDIO PVT. LTD.
Uttar Dhoka, Kathmandu, Nepal
Tel : 01-4415115
Email : archstudio010@gmail.com
website : www.architectsstudio.org

OWNER :HOTEL MYSTIC MOUNTAIN
DESIGNED BY: Ar. Shailendra B.C.

PROJECT TYPE:HOTEL
ASSISTED BY: Ar. Irina Tandukar

LOCATION: Nagarkot
SCALE:
DATE: June 2024

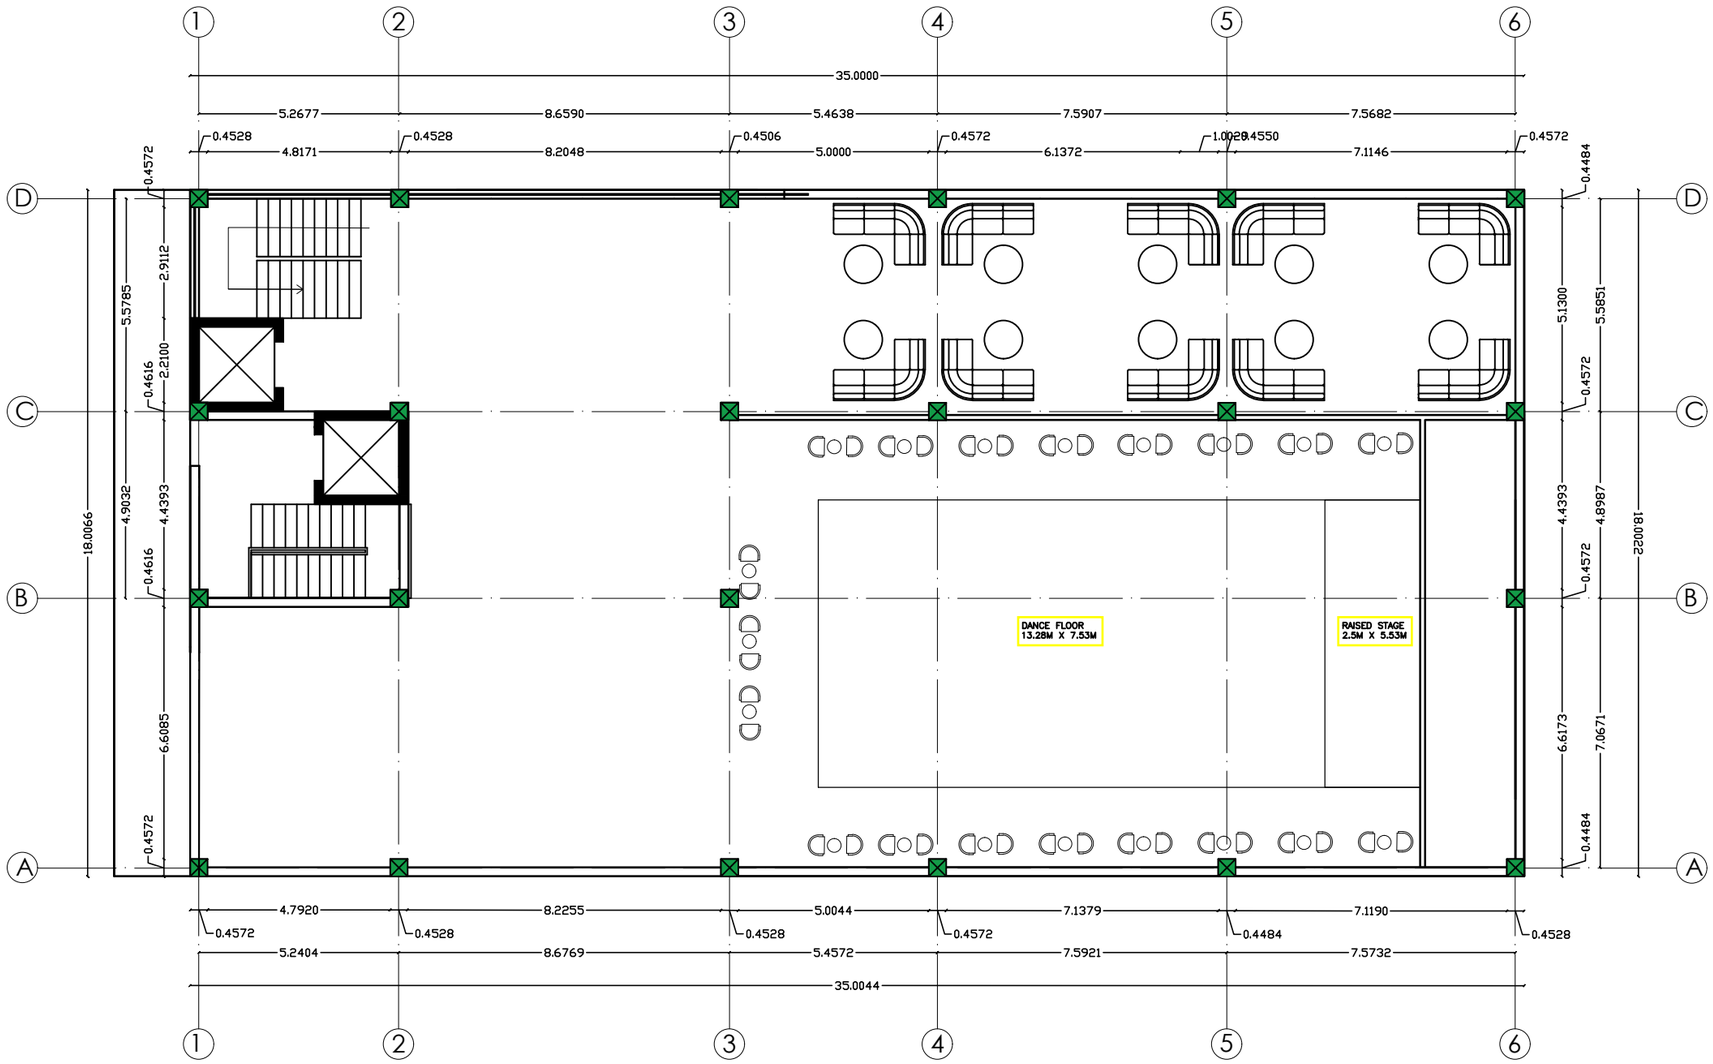

BLOCK 4
THIRD FLOOR PLAN
AREA: 630 SQ.M.

ARCHITECT'S STUDIO PVT. LTD.
Uttar Dhoka, Kathmandu, Nepal
Tel : 01-4415115
Email : archstudio010@gmail.com
website : www.architectsstudio.org

OWNER :HOTEL MYSTIC MOUNTAIN
PROJECT TYPE:HOTEL
LOCATION: Nagarkot
DESIGNED BY: Ar. Shailendra B.C.
ASSISTED BY: Ar. Irina Tandukar
SCALE:
DATE: June 2024

अनुसूची ५:

सार्वजनिक सुनुवाइको सुचना, मुचुल्का र माइनुट

पुष्करलालद्वारा प्रतिष्ठापित
नेपाल समाचारपत्र
राष्ट्रिय दैनिक
newsofnepal.com
कुबार, साउन ८, २०८२ Wednesday, July 23, 2025 नेस १९४५, दिलाख्वाख १३ वर्ष ७०, अंक १६७ पृष्ठ ८ मूल्य ३ १०/-

होटल मिस्टिक माउण्टेनको वातावरणीय प्रभाव मूल्याङ्कन अध्ययनका लागि सार्वजनिक सुनुवाइ सम्बन्धी सूचना

होटल मिस्टिक माउन्टेन प्रा.लि. द्वारा बागमती प्रदेश, काभ्रेपलान्चोक जिल्ला, मण्डनदेउपुर नगरपालिका वडा नं. ०२, रोहिणीमा सञ्चालनरत होटल मिस्टिक माउण्टेनको स्तरोन्नतिको लागि प्रस्तावित वातावरणीय प्रभाव मूल्याङ्कन अध्ययनका लागि सार्वजनिक सुनुवाइ कार्यक्रम गर्नुपर्ने भएकाले निम्न मिति, स्थान र समयमा उपस्थित भई आफ्ना राय, सल्लाह, सुझाव दिनु हुन सम्बन्धित सरोकारवालाहरूको जानकारीका लागि यो सूचना प्रकाशित गरिएको छ।

सार्वजनिक सुनुवाइ हुने स्थान, मिति र समय

प्रस्तावकः	होटल मिस्टिक माउन्टेन प्रा.लि.
मितिः	२०८२/०४/१३, मङ्गलबार
स्थानः	होटल मिस्टिक माउण्टेन परिसर, मण्डनदेउपुर नगरपालिका वडा नं. ०२, रोहिणी
समयः	बिहान ८:०० बजे
प्रभाव पर्न सक्ने स्थानः	काभ्रेपलान्चोक जिल्ला, मण्डनदेउपुर नगरपालिका वडा नं. ०२

मिति : २०८२।०४।०८ गते

विषयः होटल मिस्टिक माउन्टेनको वातावरणीय प्रभाव मुल्याङ्कन अध्ययनका लागि सार्वजनिक सुनुवाइको सूचना टाँस सम्बन्धमा।

होटल मिस्टिक माउन्टेन प्रा.लि. द्वारा बागमती प्रदेश, काभ्रेपलान्चोक जिल्ला, मण्डनदेउपुर नगरपालिका वडा नं. ०२, रोहिणीमा सञ्चालनरत होटल मिस्टिक माउण्टेनको स्तरोन्नतिको लागि प्रस्तावित वातावरणीय प्रभाव मूल्याङ्कन अध्ययन अन्तर्गत राय, सल्लाह, सुझाव संकलनका लागि मिति २०८२/०४/०७ को नेपाल समाचारपत्र राष्ट्रिय दैनिकमा प्रकाशित सार्वजनिक सुनुवाईको सूचना यस ..... को सूचना पाटीमा टाँस गरिएको व्यहोरा जानकारी गराइन्छ।

हस्ताक्षर :

नाम : कुमार खत्री

पद : प्र.ब.ह.

कार्यालयको नाम : अस्थायी प्रहरी पोष्ट अदेखाडा काभ्रे

कार्यालयको छाप :

नेपाल सरकार गृह मन्त्रालय अस्थायी प्रहरी पोष्ट अदेखाडा काभ्रेपलाञ्चोक

मिति : २०८२/०४/०८

विषयः होटल मिस्टिक माउन्टेनको वातावरणीय प्रभाव मुल्याङ्कन अध्ययनका लागि सार्वजनिक सुनुवाइको सूचना टाँस सम्बन्धमा।

होटल मिस्टिक माउन्टेन प्रा.लि. द्वारा बागमती प्रदेश, काभ्रेपलान्चोक जिल्ला, मण्डनदेउपुर नगरपालिका वडा नं. ०२, रोहिणीमा सञ्चालनरत होटल मिस्टिक माउण्टेनको स्तरोन्नतिको लागि प्रस्तावित वातावरणीय प्रभाव मूल्याङ्कन अध्ययन अन्तर्गत राय, सल्लाह, सुझाव संकलनका लागि मिति २०८२/०४/०७ को नेपाल समाचारपत्र राष्ट्रिय दैनिकमा प्रकाशित सार्वजनिक सुनुवाईको सूचना यस .....मण्डनदेउपुर नगरपालिकाको वडा नं. २को कार्यालयको..... को सूचना पाटीमा टाँस गरिएको व्यहोरा जानकारी गराइन्छ।

हस्ताक्षर :

नाम : वोतु कुमारी लामा

पद : का. नि.

कार्यालयको नाम : मण्डनदेउपुर न.पा. २

कार्यालयको छाप :

मण्डनदेउपुर नगरपालिका
नगरकार्यपालिकाको कार्यालय
२ नं. वडा कार्यालय
बालुवापाटी, काभ्रेपलाञ्चोक
बागमती प्रदेश, नेपाल

मिति :२०८२/०४/०८

विषयः होटल मिस्टिक माउन्टेनको वातावरणीय प्रभाव मुल्याङ्कन अध्ययनका लागि सार्वजनिक सुनुवाइको सूचना टाँस सम्बन्धमा।

होटल मिस्टिक माउन्टेन प्रा.लि. द्वारा बागमती प्रदेश, काभ्रेपलान्चोक जिल्ला, मण्डनदेउपुर नगरपालिका वडा नं. ०२, रोहिणीमा सञ्चालनरत होटल मिस्टिक माउण्टेनको स्तरोन्नतिको लागि प्रस्तावित वातावरणीय प्रभाव मूल्याङ्कन अध्ययन अन्तर्गत राय, सल्लाह, सुझाव संकलनका लागि मिति २०८२/०४/०७ को नेपाल समाचारपत्र राष्ट्रिय दैनिकमा प्रकाशित सार्वजनिक सुनुवाईको सूचना यस ..... को सूचना पाटीमा टाँस गरिएको व्यहोरा जानकारी गराइन्छ।

हस्ताक्षर :

नाम : निरज कुमार यादव

पद : हे.अ

कार्यालयको नाम : बालुवापाटी स्वा.चौ.

कार्यालयको छाप :

मण्डनदेउपुर नगरपालिका नगर कार्यपालिकाको कार्यालय स्वास्थ्य शाखा बालुवापाटी स्वास्थ्यचौकी

मिति :२०८२।०४।०८

विषयः होटल मिस्टिक माउन्टेनको वातावरणीय प्रभाव मुल्याङ्कन अध्ययनका लागि सार्वजनिक सुनुवाइको सूचना टाँस सम्बन्धमा।

होटल मिस्टिक माउन्टेन प्रा.लि. द्वारा बागमती प्रदेश, काभ्रेपलान्चोक जिल्ला, मण्डनदेउपुर नगरपालिका वडा नं. ०२, रोहिणीमा सञ्चालनरत होटल मिस्टिक माउण्टेनको स्तरोन्नतिको लागि प्रस्तावित वातावरणीय प्रभाव मूल्याङ्कन अध्ययन अन्तर्गत राय, सल्लाह, सुझाव संकलनका लागि मिति २०८२/०४/०७ को नेपाल समाचारपत्र राट्रिय दैनिकमा प्रकाशित सार्वजनिक सुनुवाईको सूचना यस .....को सूचना पाटीमा टाँस गरिएको व्यहोरा जानकारी गराइन्छ।

हस्ताक्षर :

नाम :

पद :

कार्यालयको नाम :

कार्यालयको छाप :

मिति :..२०८२।०४।०८

विषयः होटल मिस्टिक माउन्टेनको वातावरणीय प्रभाव मुल्याङ्कन अध्ययनका लागि सार्वजनिक सुनुवाइको सूचना टाँस सम्बन्धमा।

होटल मिस्टिक माउन्टेन प्रा.लि. द्वारा बागमती प्रदेश, काभ्रेपलान्चोक जिल्ला, मण्डनदेउपुर नगरपालिका वडा नं. ०२, रोहिणीमा सञ्चालनरत होटल मिस्टिक माउण्टेनको स्तरोन्नतिको लागि प्रस्तावित वातावरणीय प्रभाव मूल्याङ्कन अध्ययन अन्तर्गत राय, सल्लाह, सुझाव संकलनका लागि मिति २०८२/०४/०७ को नेपाल समाचारपत्र राष्ट्रिय दैनिकमा प्रकाशित सार्वजनिक सुनुवाईको सूचना यस .....को सूचना पाटीमा टाँस गरिएको व्यहोरा जानकारी गराइन्छ।

हस्ताक्षर :

नाम : [illegible]

पद : [illegible]

कार्यालयको नाम : [illegible]

कार्यालयको छाप :

नेपाल सरकार
पर्यटन तथा नागरिक उड्डयन मन्त्रालय
पर्यटक प्रहरी
नगरकोट, भक्तपुर

मिति :...२०८२/०७/०८

विषयः होटल मिस्टिक माउन्टेनको वातावरणीय प्रभाव मुल्याङ्कन अध्ययनका लागि सार्वजनिक सुनुवाइको सूचना टाँस सम्बन्धमा।

होटल मिस्टिक माउन्टेन प्रा.लि. द्वारा बागमती प्रदेश, काभ्रेपलान्चोक जिल्ला, मण्डनदेउपुर नगरपालिका वडा नं. ०२, रोहिणीमा सञ्चालनरत होटल मिस्टिक माउण्टेनको स्तरोन्नतिको लागि प्रस्तावित वातावरणीय प्रभाव मूल्याङ्कन अध्ययन अन्तर्गत राय, सल्लाह, सुझाव संकलनका लागि मिति २०८२/०४/०७ को नेपाल समाचारपत्र राष्ट्रिय दैनिकमा प्रकाशित सार्वजनिक सुनुवाईको सूचना यस .....को सूचना पाटीमा टाँस गरिएको व्यहोरा जानकारी गराइन्छ।

हस्ताक्षर :

नाम :

पद :

कार्यालयको नाम :

कार्यालयको छाप :

होटल मिस्टिक माउन्टेन प्रा.लि. द्वारा बागमती प्रदेश, काभ्रेपलान्चोक जिल्ला, मण्डनदेउपुर नगरपालिका वडा नं. ०२, रोहिणीमा सञ्चालनरत होटल मिस्टिक माउण्टेनको स्तरोन्नतिको लागि प्रस्तावित वातावरणीय प्रभाव मूल्याङ्कन अध्ययनको प्रतिवेदन तयारी अन्तर्गत सार्वजनिक सुनुवाइ कार्यक्रममा उपस्थित सरोकारवालाहरूको नामावली

स्थान : होटल मिस्टिक माउण्टेन

मिति :२०८२।०४।१३

क्र.सं.	नाम	पद/ठेगाना	सम्पर्क नं.	हस्ताक्षर
१	राज कुमार मल्ल	वडा अध्यक्ष	९८४०१९६४५५	
२.	नविन गुरुङ,	अध्यक्ष (नगरकोट नाल्दु पर्यटन विकास समिति	९८४९६०८७३९	
३.	राजु तामाङ	सदस्य (नाल्दु नगरकोट खानेपानी योजना)	९८४९९६६०९८	
४.	बिवस पर्वतिया.		९८४९९३९८४५	
५	प्रेम घोरासैनी	अध्यक्ष, लॉज्रीक इ०	९८३९०२२२५९.	
६.	जिवन गुरुङ	प्रतिनिधी दक्षा किसौनी समुदायिक	९८४९८८४९३	
६	यस बहादुर गुरुङ	अध्यक्ष रेस्टा ५८ वि	९८४९६९२८८५	
७	गीता गुरुङ.		९८६०१५४७५६	
८	प्रकृतिना तामाङ		९८१९५०६९३६	
९	मनमाथा तामाङ		९८०९००९१८७	मनमाथा
१०	राम बहादुर गुरुङ,	हुड़े घरे	९८४९८४८६९८	
११	दली वा गुरुङ,	हुड़े घरे	९८ ६६२९२९४०	

होटल मिस्टिक माउन्टेन प्रा.लि. द्वारा बागमती प्रदेश, काभ्रेपलान्चोक जिल्ला, मण्डनदेउपुर नगरपालिका वडा नं. ०२, रोहिणीमा सञ्चालनरत होटल मिस्टिक माउण्टेनको स्तरोन्नतिको लागि प्रस्तावित वातावरणीय प्रभाव मूल्याङ्कन अध्ययनको प्रतिवेदन तयारी अन्तर्गत सार्वजनिक सुनुवाइ कार्यक्रममा उपस्थित सरोकारवालाहरूको नामावली

स्थान : होटल मिस्टिक माउण्टेन

मिति :२०८२।०४।१३

क्र.सं.	नाम	पद/ठेगाना	सम्पर्क नं.	हस्ताक्षर
२५	Gyan Tamang	गाइरीसमारा	9841111783	
25	Raju Gurung	Mandandeupur-2, Local	9851010610	
२६	राम बा गुरुङ	1>	९८५४९८९२	
26	[illegible]	1	986236625	
२८	गोकुल तिमल्सीना	गैरीसुमारी	९[illegible]	
२९	राजकुमार गुरुङ	Mandandeupur-02	9851117507	
30	रमेश तिमल्सीना	गोंरीसुमारी	9803573181	
31	विजय वलाङ	प्रन्डेश्वर	9840283547	
३२	मनुप्रसाद	11 11	9845856564	
33	ईश्वर देवकोटा पुत्री चा० सुन्की	[illegible]	9841568052	
34	गणेश प्रसाद तिमल्सेना	गैरीसुमारी	9843668864	
	[illegible]	[illegible]	9867695283	

होटल मिस्टिक माउन्टेन प्रा.लि. द्वारा बागमती प्रदेश, काभ्रेपलान्चोक जिल्ला, मण्डनदेउपुर नगरपालिका वडा नं. ०२, रोहिणीमा सञ्चालनरत होटल मिस्टिक माउण्टेनको स्तरोन्नतिको लागि प्रस्तावित वातावरणीय प्रभाव मूल्याङ्कन अध्ययनको प्रतिवेदन तयारी अन्तर्गत सार्वजनिक सुनुवाइ कार्यक्रममा उपस्थित सरोकारवालाहरूको नामावली

स्थान : होटल मिस्टिक माउण्टेन

मिति :२०८२।०४।१३

क्र.सं.	नाम	पद/ठेगाना	सम्पर्क नं.	हस्ताक्षर
१२	[illegible]	काभ्रे	9848537	
१३	[illegible]	गोरखा	9762261944	
१४	[illegible]	"	9862768688	
१५	[illegible]	[illegible]	9846269239	
१६	[illegible]	काभ्रे दोला	9861764190	
१७	[illegible]	साविकुखिया	9813135084	
१८	[illegible]	[illegible] गाउँ	9860517186	
१९	[illegible]	[illegible]	9849257800	
२०	[illegible]	[illegible]	9762261960	
२१	[illegible]	"		
२२	[illegible]	"	9868909489	
२३	[illegible]	"	9861893575	

होटल मिस्टिक माउन्टेन प्रा.लि. द्वारा बागमती प्रदेश, काभ्रेपलान्चोक जिल्ला, मण्डनदेउपुर नगरपालिका वडा नं. ०२, रोहिणीमा सञ्चालनरत होटल मिस्टिक माउण्टेनको स्तरोन्नतिको लगि प्रस्तावित वातावरणीय प्रभाव मूल्याङ्कन अध्ययनको प्रतिवेदन तयारी अन्तर्गत सार्वजनिक सुनुवाइ कार्यक्रममा उपस्थित सरोकारवालाहरूको नामावली

स्थान : होटल मिस्टिक माउण्टेन

मिति :२०८२।०४।१३

क्र.सं.	नाम	पद/ठेगाना	सम्पर्क नं.	हस्ताक्षर
३५	हेलेन्द्र नाथ खोट	नगरकोट, Manager	9851273080	
३६	दिनेश भिल्वाल	नगरकोट	9841929895	
३७	जल्पी गिरी	परामर्शदाता	9849453249	
३८	विजय रिजाल	टोली नेता, परामर्शदाता	9848240782	
३९	शिला गिरी	अध्ययन टोली, परामर्शदाता	9869325392	
४०	माधव गिरी	प्रकृति कन्सल्ट प्रा.लि.	9849950629	
४१	निरोज गौतम	मण्डल देउपुर	9860936252	

छलफलमा प्राप्त राय, सुझावहरू

इश्वर बहादुर तामाङ

⇒ पहिले बारीघाटे, घरहरु धेरै नहुने भएकोले वर्षामा डाँडीनले पानी सोस्थ्यो। अब धेरैजनाले जहाँ पानी सोस्न छोड्यो। धेरैजनले बनाउन होटलले सहयोग गरोस्।

धन्कर बहादुर तामाङ

⇒ स्थानीयबासीलाई खानेपानी व्यवस्थापन गर्न यस होप्ल नगरपालिका अन्य सबै होटलहरुले सहयोग गर्नुपर्छ।

मनमाया तामाङ

⇒ पहिले-पहिलेको पानीको मुहान सुक्दै गएको छ। त्यसको लागि सबै सेप्टिक ट्याङ्कले सहयोग गर्नुपर्छ।

ज्ञान बहादुर तामाङ

⇒ स्थानीयबासीहरुको गुनासो सुनुवाईको लागि गुनासो सुनुवाई अधिकारीको फोन नम्बर सबै स्थानीयबासीलाई दिनुपर्छ।

छलफलमा प्राप्त राय, सुझावहरू

रामचन्द्र गुरुङ

→ होटलबाट निस्कने तरल पदार्थ जन्य फोहोरलाई उचित व्यवस्थापन गर्नुपर्ने / अन्यथा खानेपानीको स्रोत दूषित हुन सक्ने।

→ होटल आउने बाटो बिच भएको हुँदा यसले गर्दा एम्बुलेन्स लगायत गाडीहरु आउन गाह्रो हुने बाटो बनाउन होटलले सहयोग गर्नुपर्ने।

बिनोद तामाङ

→ बाटो नगरपालिका, वाड कार्यले बनाउने हुँदा, त्यसमा होटलले पनि सहयोग गर्नुपर्ने।

रामु गुरुङ

→ खानेपानीको मुहानहरु नयाँ-नयाँ पत्ता लगाई हाली मुहानहरुको खानेपानीको गुणस्तर जाँच गर्न होटलले सहयोग गर्नुपर्ने।

→ उही दिन अधि काटिने देखि साँझ्कोरेया जोड्ने बाटो पानी पर्दा बिग्रेको हुँदा बाटो बनाउन होटलले सहयोग गर्नुपर्ने।

छलफलमा प्राप्त राय, सुझावहरू

→ स्थानीयवासीहरुले खानेपानीको समस्या पर्ने होटलले पानीको व्यवस्थापन गर्नुपर्ने /

राजु गुरुङ

→ होटलको निर्माण गर्दा कतिवेर गर्ने, सुरक्षाका साधनहरु के के गर्नुहुन्छ, त्यो योजना आउनुपर्ने /

डीपन गुरुङ (छाडा विसाउनी सामुदायिक वनडुमर्जा समिति)

→ होटल निर्माणको क्रममा EIA मा उल्लेख गरिएको न्यूनीकरणका उपायहरु पूर्णरुपमा पालना गर्नुपर्नेछ /

→ होटल वरपर रहेका बाटोघाटो निर्माण तथा maintainance गर्दा होटलले सहयोग गरोस् /

→ समुदायको प्रमुख समस्याको रुपमा रहेको खानेपानीको समस्या समाधान गर्न होटलले पनि सहयोग गरोस् /

→ होटलको भवन निर्माण गर्दा ध्वनि प्रदूषण हुन सक्ने / त्यस तर्फ होटलका ध्यान दिनुपर्ने /

→ होटलले corporate Social Responsibility (CSR) अन्तर्गत स्थानीयवासीहरुलाई सहयोग गरोस् /

छलफलमा प्राप्त राय, सुझावहरू

राजु तामाङ (नाल्दुम-नगरकोट Lifting खानेपानी उपभोक्ता समिति सचिव)

→ वागमती प्रदेश सरकारले करीब २०० करोडभन्दा बढीमा नाल्दुम-नगरकोट Lifting आयोजना निर्माणाधिन छ। पाँच सम्मम यस आयोजना सम्पन्न हुनेछ। त्यस पश्चात खानेपानीमा समस्या समाधान हुनेछ भन्ने आशा छ।

नविन गुरुङ (नाल्दुम-नगरकोट पर्यटन विकास सामाजिक संस्था)

→ स्तरोन्नति पश्चात होटल मिरिक माउन्टेन यस क्षेत्रको पहिलो पाँच तारे होटलको रुपमा स्थापित हुन सकोस् शुभकामना छ।

→ सडक विस्तार र खानेपानी क्षेत्रमा होटलले सामाजिक उत्तरदायित्व अन्तर्गत सहयोग गरोस्।

→ होटल परिसरमा वनस्तरको राम्रो व्यवस्थापन गरोस्।

→ स्थानीयबासीलाई होटल सम्बन्धी तालिम दिएर दक्ष कामदार बनाउन सहयोग गरोस्।

राजकुमार मल्ल (उपाध्यक्ष)

—X—

→ होटल मिस्टिक माउन्टेन मन्डन देउपुर नगरपालिकाको चिनारीको रुपमा रहेको छ। अझ प्रगति गर्दै जाओस्।

→ होटलले गर्ने सहयोग र सकारात्मक कार्यहरु बढ्दै जाओस्।

→ स्थानीयबासीहरुलाई रोजगारको अवसर झनै बढाउँदै जाओस्।

→ स्थानीय कृषि उत्पादनलाई होटलले बिनिर्दिओस्।

→ यहाँको प्रमुख समस्याको रुपमा रहेको खानेपानी तातोपानी-नगलकोट Lifting खानेपानी आयोजना सम्पन्न पश्चात समाधान हुने आशा छ।

→ होटलबाट निस्कने ठोस तथा तरल जन्य फोहोरहरुको राम्रोसँग व्यवस्थापन गरोस्।

→ EIA प्रतिवेदनमा उल्लेखित न्यूनीकरणका उपायहरु पूर्ण: पालना गरेर मात्र भवन निर्माण गर्नुपर्नेछ।

गीता

अनुसूची ६ :
७ दिने सूचना र मुचुल्काहरू

पुष्करलालद्वारा प्रतिष्ठापित
नेपाल
newsofnepal.com
सम्पादकीय
सम्पादकीय
राष्ट्रिय दैनिक
सोमबार, भदौ २, २०८२ | Monday, August 18, 2025 | नेसं ११४५, गुलाथ्वगा ११ | वर्ष ३०, अंक १८९ | पृष्ठ ८ | मूल्य रु १०/–

IMAGE
HD

होटल मिस्टिक माउन्टेनको वातावरणीय प्रभाव मूल्याङ्कन प्रतिवेदन तयारी सम्बन्धी सार्वजनिक सूचना

प्रकाशन मितिः २०८२/०५/०२

बागमती प्रदेश, काभ्रेपलान्चोक जिल्ला, मण्डनदेउपुर नगरपालिका वडा नं. २, रोहिणी (गैरीसमरा) मा श्री होटल मिस्टिक माउन्टेन प्रा.लि. द्वारा निम्न बमोजिमको प्रस्ताव कार्यान्वयन गर्न लागिएको छ।

प्रस्तावक	होटल मिस्टिक माउन्टेन प्रा.लि. मण्डनदेउपुर नगरपालिका वडा नं. २, रोहिणी (गैरीसमरा), काभ्रेपलान्चोक जिल्ला, बागमती प्रदेश सम्पर्क नं.: ०१-६२००६४६, ०१-४००११०८ इमेल: info@hotelmysticmountain.com
प्रस्तावको व्यहोरा	७१ कोठामा ९९ शय्यामा सञ्चालनरत यस होटलमा ९९ कोठामा १९५ शय्या थप गरी कुल १७० कोठामा २९४ शय्या क्षमताको होटल मिस्टिक माउन्टेन निर्माण तथा सञ्चालन गर्ने
प्रभाव पर्न सक्ने स्थान	काभ्रेपलान्चोक जिल्ला, मण्डनदेउपुर नगरपालिका वडा नं. २

माथि उल्लिखित प्रस्तावको वातावरणीय अध्ययन प्रतिवेदन तयार गर्ने क्रममा सो क्षेत्रको प्राकृतिक, भौतिक प्रणाली, जैविक प्रणाली, सामाजिक प्रणाली, सांस्कृतिक प्रणाली र आर्थिक प्रणाली बिच के कस्तो प्रभाव पर्दछ भनी यकिन गर्न सो स्थानको नगरपालिका तथा त्यस क्षेत्रका विद्यालय, अस्पताल, स्वास्थ्य चौकी तथा सरोकारवाला व्यक्ति वा संस्थाको लिखित राय सुझाव लिन आवश्यक भएकोले यो सार्वजनिक सूचना प्रकाशन भएको मितिले ७ (सात) दिनभित्र निम्न ठेगानामा आइपुग्ने गरी लिखित राय सुझाव उपलब्ध गराइ दिनु हुन अनुरोध गरिन्छ।

राय सद्भावका लागि पत्राचार गर्ने ठेगाना

प्रस्तावकको नाम र ठेगाना	होटल मिस्टिक माउन्टेन प्रा.लि. मण्डनदेउपुर नगरपालिका वडा नं. २, रोहिणी (गैरीसमरा), काभ्रेपलान्चोक जिल्ला, बागमती प्रदेश सम्पर्क नं.: ०१-६२००६४६, ०१-४००११०८ इमेल: info@hotelmysticmountain.com
परामर्शदाताको नाम र ठेगाना	प्रकृति कन्सल्ट प्रा.लि.,बानेश्वर, काठमाण्डौ, बागमती प्रदेश सम्पर्क नं.०१-५१७२२२६, इमेल: info@prakriticonsult.com.np

मिति २०८२/०४/२८

विषयः होटल मिस्टिक माउन्टेनको वातावरणीय प्रभाव मुल्याङ्कन अध्ययनका लागि सार्वजनिक सूचना टाँस सम्बन्धमा।

होटल मिस्टिक माउन्टेन प्रा.लि. द्वारा बागमती प्रदेश, काभ्रेपलान्चोक जिल्ला, मण्डनदेउपुर नगरपालिका वडा नं. ०२, रोहिणीमा सञ्चालनरत होटल मिस्टिक माउण्टेनको स्तरोन्नतिको लागि प्रस्तावित वातावरणीय प्रभाव मूल्याङ्कन अध्ययन अन्तर्गत राय, सल्लाह, सुझाव संकलनका लागि सार्वजनिक सूचना यस दा.ई.प्र.का.मण्डनदेउपुर न.पा.वडा नं.२ को सूचना पाटीमा टाँस गरिएको व्यहोरा जानकारी गराइन्छ।

हस्ताक्षर : [illegible]

नाम : दिनेश गुरुङ

पद : अधिकृत

कार्यालयको नाम : दा.ई.प्र.का.मण्डनदेउपुर न.पा.वडा नं.२

कार्यालयको छाप : ९८४१९९३८२९

मिति २०८२/४/१८

विषयः होटल मिस्टिक माउन्टेनको वातावरणीय प्रभाव मुल्याङ्कन अध्ययनका लागि सार्वजनिक सूचना टाँस सम्बन्धमा।

होटल मिस्टिक माउन्टेन प्रा.लि. द्वारा बागमती प्रदेश, काभ्रेपलान्चोक जिल्ला, मण्डनदेउपुर नगरपालिका वडा नं. ०२, रोहिणीमा सञ्चालनरत होटल मिस्टिक माउण्टेनको स्तरोन्नतिको लागि प्रस्तावित वातावरणीय प्रभाव मूल्याङ्कन अध्ययन अन्तर्गत राय, सल्लाह, सुझाव संकलनका लागि सार्वजनिक सूचना यस .....
को सूचना पाटीमा टाँस गरिएको व्यहोरा जानकारी गराइन्छ।

हस्ताक्षर :

नाम : गिरिराज नेपाली

पद : प्रहरी जवान

कार्यालयको नाम : नेपाल प्रहरी बेतडाँडा काभ्रे

कार्यालयको छाप : नेपाल सरकार गृह मन्त्रालय प्रहरी पोष्ट अदृडाँडा काभ्रेपलाञ्चोक

मिति :२०८२/०४/२८

विषयः होटल मिस्टिक माउन्टेनको वातावरणीय प्रभाव मुल्याङ्कन अध्ययनका लागि सार्वजनिक सूचना टाँस सम्बन्धमा।

होटल मिस्टिक माउन्टेन प्रा.लि. द्वारा बागमती प्रदेश, काभ्रेपलान्चोक जिल्ला, मण्डनदेउपुर नगरपालिका वडा नं. ०२, रोहिणीमा सञ्चालनरत होटल मिस्टिक माउण्टेनको स्तरोन्नतिको लागि प्रस्तावित वातावरणीय प्रभाव मूल्याङ्कन अध्ययन अन्तर्गत राय, सल्लाह, सुझाव संकलनका लागि सार्वजनिक सूचना यस मण्डनदेउपुर नगरपालिका को सूचना पाटीमा टाँस गरिएको व्यहोरा जानकारी गराइन्छ।

हस्ताक्षर :

नाम : केशव ब. रेडी

पद : सब- इन्जिनियर

कार्यालयको नाम : मण्डनदेउपुर नगरपालिका

कार्यालयको छाप :

मिति :...२०८२.१०.१८

विषयः होटल मिस्टिक माउन्टेनको वातावरणीय प्रभाव मुल्याङ्कन अध्ययनका लागि सार्वजनिक सूचना टाँस सम्बन्धमा।

होटल मिस्टिक माउन्टेन प्रा.लि. द्वारा बागमती प्रदेश, काभ्रेपलान्चोक जिल्ला, मण्डनदेउपुर नगरपालिका वडा नं. ०२, रोहिणीमा सञ्चालनरत होटल मिस्टिक माउण्टेनको स्तरोन्नतिको लागि प्रस्तावित वातावरणीय प्रभाव मूल्याङ्कन अध्ययन अन्तर्गत राय, सल्लाह, सुझाव संकलनका लागि सार्वजनिक सूचना यस .....डि.डि.सि.का.उ.ई.....
को सूचना पाटीमा टाँस गरिएको व्यहोरा जानकारी गराइन्छ।

हस्ताक्षर : [illegible]

नाम : [illegible]

पद : अध्यक्ष

कार्यालयको नाम : डि.डि.सि.का.उ.ई.

कार्यालयको छाप :

मिति :२०८२।०४।२८

विषयः होटल मिस्टिक माउन्टेनको वातावरणीय प्रभाव मुल्याङ्कन अध्ययनका लागि सार्वजनिक सूचना टाँस सम्बन्धमा।

होटल मिस्टिक माउन्टेन प्रा.लि. द्वारा बागमती प्रदेश, काभ्रेपलान्चोक जिल्ला, मण्डनदेउपुर नगरपालिका वडा नं. ०२, रोहिणीमा सञ्चालनरत होटल मिस्टिक माउण्टेनको स्तरोन्नतिको लागि प्रस्तावित वातावरणीय प्रभाव मूल्याङ्कन अध्ययन अन्तर्गत राय, सल्लाह, सुझाव संकलनका लागि सार्वजनिक सूचना यस ...वडा कार्यालयको सूचना पाटी मा.....
को सूचना पाटीमा टाँस गरिएको व्यहोरा जानकारी गराइन्छ।

हस्ताक्षर :

नाम :

पद :

कार्यालयको नाम :

कार्यालयको छाप :

२०८२।०४।२८
जुना कुमारी थापा
वडा सचिव

मण्डनदेउपुर नगरपालिका
नगरकार्यपालिकाको कार्यालय
२ नं. वडा कार्यालय
बालुवापाटी, काभ्रेपलाञ्चोक
बागमती प्रदेश, नेपाल
२०७३

मिति २०८२/०६/२८

विषयः होटल मिस्टिक माउन्टेनको वातावरणीय प्रभाव मुल्याङ्कन अध्ययनका लागि सार्वजनिक सूचना टाँस सम्बन्धमा।

होटल मिस्टिक माउन्टेन प्रा.लि. द्वारा बागमती प्रदेश, काभ्रेपलान्चोक जिल्ला, मण्डनदेउपुर नगरपालिका वडा नं. ०२, रोहिणीमा सञ्चालनरत होटल मिस्टिक माउण्टेनको स्तरोन्नतिको लागि प्रस्तावित वातावरणीय प्रभाव मूल्याङ्कन अध्ययन अन्तर्गत राय, सल्लाह, सुझाव संकलनका लागि सार्वजनिक सूचना यस .....
को सूचना पाटीमा टाँस गरिएको व्यहोरा जानकारी गराइन्छ।

हस्ताक्षर :

नाम : सन्तोष आचार्य

पद : प्रहरी जवान

कार्यालयको नाम : पर्यटन प्रहरी पोष्ट नगरकोट

कार्यालयको छापः

Government of Nepal
Ministry of Culture, Tourism & Civil Aviation
Department of Tourism
Tourist Police Unit
Bhrikutimandap, Kathmandu

अनुसूची ७ :
सिफारिस पत्र

मण्डनदेउपुर नगरपालिका
MANDANDEUPUR MUNICIPALITY
नगरकार्यपालिकाको कार्यालय
Office of the Municipal Executive

काभ्रेपलाञ्चोक
Kavrepalanchok
बागमती प्रदेश, नेपाल
BagamatiProvince, Nepal

महादेवस्थान
Mahadevsthan

पत्र संख्या: २०८२/०८३
चलानी नं: ३६०

मिति : २०८२/०५/१८

विषय : राय सुझाव सहित सिफारिस गरिएको बारे।

होटल मिस्टिक माउन्टेन प्रा.लि.

प्रस्तुत विषयमा होटल मिस्टिक माउन्टेन प्रा.लि. को मिति २०८२/०४/१३ को सार्वजनिक सुनुवाइ र मिति २०८२/०५/०२ मा प्रकाशित ७ दिने सूचना अनुसार बागमती प्रदेश, काभ्रेपलान्चोक जिल्ला, मण्डनदेउपुर नगरपालिका वडा नं. ०२, रोहिणीमा सञ्चालनरत होटल मिस्टिक माउण्टेनको स्तरोन्नति गरि सञ्चालन गर्दा यस क्षेत्रमा निम्नानुसारको वातावरणीय प्रभाव पर्न जाने देखिन्छ:-

क) सकारात्मक प्रभाव : स्थानीयले रोजगारी पाउने, स्थानीय निकायको राजस्वमा वृद्धि, पर्यटन विकास, स्थानीय पुर्वाधार विकास

ख) नकारात्मक प्रभाव : ठोस तथा तरलजन्य फोहोर उत्पादनमा वृद्धि हुन सक्ने, ध्वनि प्रदूषण हुन सक्ने, ट्राफिक समस्या हुन सक्ने ।

उल्लिखित प्रभावको आधारमा सकारात्मक प्रभाव अभिवृद्धि गर्ने र नकारात्मक प्रभाव न्यून गर्ने वातावरणीय व्यवस्थापनको योजना कार्यान्वयन गर्दै होटल मिस्टिक माउण्टेनको स्तरोन्नति गर्न सिफारिस गरिएको छ ।

<u>प्रस्ताव कार्यान्वयन गर्न मिल्ने आधार</u>

१.स्थानीयले रोजगारीको अवसर पाउने भएकोले
२.पर्यटन विकास हुने भएकोले
३. स्थानीय निकायको राजस्वमा वृद्धि हुने भएकोले

.....
सुरज श्रेष्ठ
(प्रमुख प्रशाशकिय अधिकृत)
प्रमुख प्रशासकीय अधिकृत

द्रोधार्थ : श्री पर्यटन विभाग, भृकुटी मण्डप, काठमाण्डौं

फोन नं. : ०११-४१२११४
Web Site: mandandeupurmun.gov.np, E-mail: mandandeupurmu@gmail.com

CamScanner

मण्डनदेउपुर नगरपालिका
MANDANDEUPUR MUNICIPALITY
वडा नं. २ को कार्यालय
Office of Ward No. 2
बालुवापाटी, काभ्रेपलाञ्चोक
Baluwapati, Kavrepalanchok
बागमती प्रदेश, नेपाल
Bagamati Province, Nepal

पत्र संख्याः ०८२/८३
च.नं.: १९९

मितिः २०८२।०६।०२
ने.सं.: ११४५ असोज १२ बिहीवार

श्री मिस्टिक माउन्टेन प्रा. ली.
मण्डनदेउपुर न. पा. -२ काभ्रे ।

विषयः Mystic Mount Hotel को स्तरोन्नतिको लागि सिफारिस सम्बन्धमा।

मान्यवर,

Mystic Mount Hotel को स्तरोन्नति कार्यका लागि गरिएको वातावरणीय प्रभाव मूल्यांकन (EIA) सम्बन्धी अध्ययन प्रतिवेदन, छलफल र सार्वजनिक सुनुवाइमा स्थानीय बासिन्दाहरूले राखेका सुझाव, गुनासा र सरोकारका आधारमा वडाकार्यालयले तलका विषयमा ध्यानाकर्षण गराउन चाहन्छः

स्थानीय जनताको गुनासोहरू

- होटलको विस्तारले सुत्केरी, वृद्धवृद्धा, बालबालिकामा ध्वनि तथा धुलो प्रदूषण बढ्न सक्ने।
- फोहोरमैला व्यवस्थापन र ढल प्रणाली प्रभावकारी नहुने हो भने स्वास्थ्यमा नकरात्मक असर पर्ने।
- सडक चाप बढ्ने र आवागमनमा असुविधा हुने।
- परम्परागत जलस्रोत तथा सामुदायिक धरोहरमा असर पर्न सक्ने।

स्थानीयले पाउने प्रत्यक्ष लाभ

- रोजगारीमा स्थानीयलाई प्राथमिकता दिने अवसर।
- स्थानीय उत्पादन (कृषि, पशुपालन, हस्तकला आदि) प्रयोग गरेर आम्दानी बढ्ने।
- पर्यटन वृद्धि हुँदा स्थानीय व्यापार तथा सेवामा प्रत्यक्ष लाभ पुग्ने।
- पूर्वाधार (सडक, बिजुली, खानेपानी, इन्टरनेट) को स्तर सुधार हुने।

नकरात्मक असरहरू

- वातावरणीय प्रदूषण (धुलो, ध्वनि, फोहोरमैला)।
- प्राकृतिक स्रोत (जंगल, पानी, माटो) मा दबाब।
- सामाजिक संस्कृतिमा असर पर्न सक्ने सम्भावना।
- यातायात जाम र दुर्घटनाको जोखिम।

दीर्घकालीन फाइदा

- क्षेत्रीय पर्यटन प्रवर्द्धन।
- स्थानीय युवा रोजगारीका अवसर।
- वडाको समग्र आर्थिक विकासमा योगदान।
- अन्तर्राष्ट्रिय स्तरमा गन्तव्यको प्रचार–प्रसार।

वडाकार्यालयको सर्तसहितको सिफारिस

वडाकार्यालयले Mystic Mount Hotel लाई स्तरोन्नतिको लागि अनुमति दिन सिफारिस गर्दछ तर तलका शर्तहरूको पूर्ण पालना गर्नुपर्नेछः

१. नकरात्मक प्रभाव न्यूनिकरणका लागि होटल सञ्चालकले प्रभावकारी फोहोरमैला व्यवस्थापन, ढल व्यवस्थापन र ध्वनि नियन्त्रण प्रणाली लागू गर्नुपर्ने।
२. स्थानीय बासिन्दालाई रोजगारी र व्यवसायमा प्राथमिकता दिनुपर्ने।
३. वातावरणीय संरक्षण, परम्परागत धरोहर र प्राकृतिक स्रोत–साधन जोगाउन विशेष व्यवस्था गर्नुपर्ने।
४. दीर्घकालमा देखिने कुनै पनि प्रतिकूल असर भएमा व्यवस्थापकीय पक्ष (होटल सञ्चालक) पूर्ण जिम्मेवार हुने।
५. प्रतिवेदनमा उल्लेखित न्यूनिकरण योजना (Mitigation Measures) लाई व्यवहारमा कार्यान्वयन गर्नुपर्ने।

यसै सर्तसहित वडाकार्यालयले Mystic Mount Hotel को स्तरोन्नति कार्य अघि बढाउन अनुमति दिन सिफारिस गर्दछ।

भवदीय,

राज कुमार मल्ल
वडा अध्यक्ष

राज कुमार मल्ल
वडा अध्यक्ष

बोधार्थ
श्री पर्यटन विभाग भृकुटी मण्डप, काठमाडौं

Phone No:- xxxxxxxxx, website:- www.mandandeupurmun.gov.np
Email:-mandanward.2@gmail.com

अनुसूची ८ :
ध्वनि तथा वायुको स्तर मापनको तथ्याङ्क

अनुसूची ९ :
पानी परीक्षणको प्रयोगशाला प्रतिवेदन

info@changunarayanmun.gov.np, ito@changunarayanmun.gov.np, 01-6614809 (Administration Section)

Changunarayan Municipality
Kharipati, Bhaktapur
Water Sample Analysis Report

Lab Sample ID: 80

Changunarayan mini lab/QR/01/081-82

Client: Changunarayan Municipality Mini Lab

Client Address : Mandandeupur- 2, Nagarkot

Received On: 2082/01/21

Completed On: 2082/01/22

Sampled By:Mystric Mountain Hotel((Ishwor Devekota)

Clients Sample Code: 80

Sample Volume and Condition: Sterilized Bottle By Client

Sample Category: Drinking water

Sample Location: Mandandeupur- 2

Point of Sample Collection: Tap

Source of Sample : Tap

Treated/ Untreated: Treated

Physico – Chemical and Microbiological parameters

Parameters				
Physical Parameters	**Unit**	**Result**	**Standard**	**Test Methods**
Electrical conductivity	S/cm	101	1500	CONDUCTIVITY METER
pH	-	6.5	6.5-8.5	ENPHO TEST KIT
Temperature	°C	22.7	19-24	THERMOMETER
Turbidity	NTU	0	5	TURBIDITY METER
TDS	mg/L	67	1000	ENPHO TEST KIT
Chemical Parameters				
Total Hardness	mg/L	32	500	ENPHO TEST KIT
Chloride	mg/L	43.12	250	ENPHO TEST KIT
Nitrate	mg/L	0	50	ENPHO TEST KIT
Free Residual chlorine	mg/L	-	0.10-0.50	ENPHO TEST KIT
Ammonia	mg/l	0.5	1.5	ENPHO TEST KIT
Iron	mg/L	0.3	0.30(3)	ENPHO TEST KIT
Phosphate	mg/L	0.05	-	ENPHO TEST KIT
Microbiological Analysis				
E.coli	CFU/100ml	0	0	MEMBRANE FILTIRATION METHOD
Total Coliform	CFU/100ml	0	0	MEMBERANE FILTIRATION METHOD

Conclusion: Physico - Chemical parameter lies within a range and microbiological analysis shows no presence of E.coli and total coliform.

ANALYZED BY

AUTHORIZED BY

References:
1. ENPHO Test Kit Manual
2. Standard: National Drinking Water Quality Standards 2079 BS.

Note:
1) The results refer only to the samples provided for analysis.
2) In order to ensure the confidentiality, the report will be released to the person who produces the registration receipt.
3) All samples disposed off 7 days after the report date unless the laboratory has received special request.
4) Total liability of our organization is limited to the invoiced amount only.
5) Mini lab will not be responsible for any act of editing (manual or electronic) done on report produced by the lab. In case of query, please visit mini lab for verification of report.

CamScanner

अनुसूची १० :

माटो परिक्षणको प्रतिवेदन

784W/079/080

Final Report
On
Geotechnical report of Building at Mandandevpur Nagarpalika-2, Nagarkot, Kavre



Kathmandu, February 20, 2023

Submitted By:

N.S. Engineering & Geo-technical Services Pvt. Ltd.
Jawagal, Lalitpur, Nepal *(AN ISO 9001:2015 Certified Company)*
Tel: -+977-1-5260121
E-mail: we.nsengineering@gmail.com, info@nsengineering.com
Website: www.nsengineering.com.np

N.S. Engineering & Geo-technical Services Pvt. Ltd.

ACKNOWLEDGEMENT

N.S. Engineering & Geo-technical Services Pvt. Ltd. is very much grateful for entrusting this job of "Geotechnical report of building at Mandandevpur nagarpalika-2, nagarkot, kavre" to revel the facts and figures relating to the sub-soil of building foundation for the stability and safety of foundation and super structure.

We hope this report will bring some useful parameters about the soil condition of the proposed building. This report shall also be useful in determining the depth and size of the foundation and corresponding bearing capacity.

TABLE OF CONTENTS

ACKNOWLEDGEMENT I

1.0 INTRODUCTION 1

2.0 OBJECTIVES 1

3.0 SCOPE OF WORK 1

4.0 GENERAL GEOLOGY, GEOMORPHOLOGY AND SEISMICITY 2

4.1 General Geology and Geomorphology 2

4.2 Seismicity 2

4.2.1 Evaluation of Seismic Coefficient 3

5.0 METHODOLOGY 5

5.1 Field Work Procedure 5

5.1.1 In-situ Tests 5

5.1.2 Sampling 7

5.2 Laboratory Tests 7

6.0 OBSERVATION AND RESULTS 9

6.1 Field Investigation Results 9

6.1.1 Strata 9

6.1.2 Ground Water Table 9

6.1.3 Field Tests 9

6.2 Laboratory Investigation Results 11

6.2.1 Index Properties 11

7.0 BEARING CAPACITY ANALYSIS 12

7.1 Allowable Bearing Pressure 12

7.2 Allowable Bearing Capacity 12

7.3 Analysis of the Results 12

8.0 LIQUEFACTION 15

8.1. SIMPLIFIED PFROCEDIURE FOR EVALUATION OF LIQUEFACTION POTENTIAL 15

9.0 CONCLUSION AND RECOMMENDATION 19

10.0 REFERENCES 20

ANNEXES

Annex-A: Borehole Logs (Drilling)

Annex-B: Test Results Summary Sheets

Annex-C: Laboratory Test Results

Annex-D: Photographs

N.S. Engineering & Geo-technical Services Pvt. Ltd.

1.0 Introduction

This report presents the results of geotechnical report of building at mandandevpur nagarpalika-2, nagarkot, kavre. The report covers the information on the general engineering characteristics of the subsoil as revealed by the soil investigation work as well as the allowable bearing capacity for the proposed foundation based on the soil data obtained from the field and laboratory tests.

Two borehole BH-1 & BH2 were drilled at a proposed site up to the depth of 15m respectively.

2.0 Objectives

The main objective of this investigation is to explore geotechnical characteristics of the sub–soil strata,

i. to assess the engineering properties of the sub-soil
ii. to confirm the designed value of bearing capacity of the ground strata during design of foundation, and
iii. to confirm the design parameters to be used during the detailed design of the foundation for the proposed building.

3.0 Scope of work

The scope of work includes drilling of two boreholes at a proposed site up to the depth 15m and along with standard penetration test, dynamic cone penetration test, retrieving samples from the borehole and evaluation of allowable bearing capacity of the foundation based on field and laboratory tests.

N.S. Engineering & Geo-technical Services Pvt. Ltd.

4.0 General Geology, Geomorphology and Seismicity

4.1 General Geology and Geomorphology

Geologically, the site is located at Kavre District which is a part of Lesser Himalayan zone of Nepal the Main Central Thrust (MCT) and the Main Boundary Thrust (MBT) form the northern and southern boundaries of the Lesser Himalayan Zone, respectively (MBT). MBT may be found throughout Nepal's Himalayas, and it can also be seen in aerial. Several thrust cuts have been used to transfer the rocks of the Lesser Himalayan Zone southward. Generally, autochthonous and allochthonous sequences may be separated in this Zone throughout the Himalayas. Unfossiliferous, sedimentary, and metasedimentary rocks such as slate, phyllite, schist, quartzite, limestone, dolomite, and other unfossiliferous, sedimentary, and metasedimentary rocks such as slate, phyllite, schist, quartzite, limestone, dolomite, and other fossiliferous, sedimentary, and metasedimentary rocks such as slate, phyllite. This zone also contains some granitic intrusions.

The rock type, age, structures, and igneous rock intrusion of Nepal's Lesser Himalayan Zone vary from east to west. The development of vast thrust sheets (allochthonous) of high-grade metamorphic rocks (gneiss and schist) that have pushed southwards characterizes eastern Nepal. Large exposures of low-grade metamorphic rocks (autochthonous) can be encountered below this stratum due to erosion. A massive thrust sheet known as the Kathmandu Nappe (allochthonous) spans a large area around the Kathmandu region in Central Nepal. The amount of transported high grade metamorphic rocks (allochthonous) west of Kathmandu, between the Budhi Gandaki and Bheri rivers, is quite low, and the area is mostly covered with autochthonous sequence. However, high-grade metamorphic rocks emerge west of the Bheri River, up to Nepal's western border (Dadeldhura-Baitadi), and cover much of the area. Dhital, M. R. (2015)

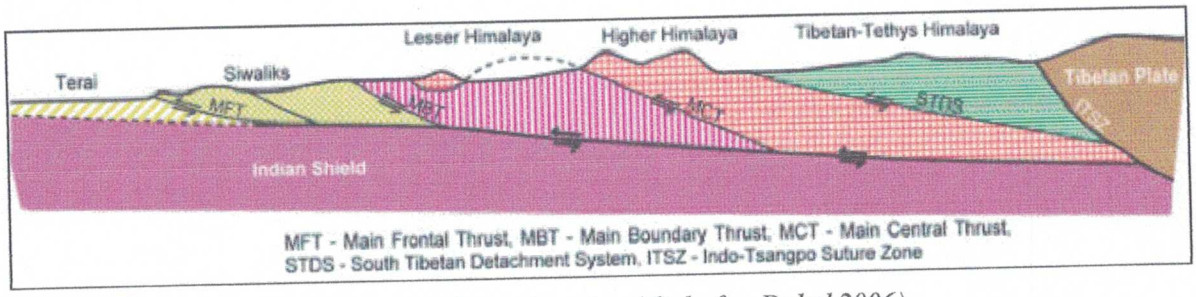


Figure 1: *Generalized cross section of Himalaya (modified after Dahal 2006)*

4.2 Seismicity

It is generally agreed that the Himalaya were generated as a result of the collision of the northward moving Indian continent with the Asian landmass. That orogenic process is manifest in the present-

day northward movement of India continent at a rate of 50mm/ year with frequent seismic events along the mountain range and in its surroundings. The Himalayan seismicity, in general, owes its origin from continuous northward movement of Indian plate after the continental collision between Indian plate and Eurasian plate. The magnitude, recurrence and mechanism of continental collision depend upon the geometry and plate velocity of Indian plate in relation to Southern Tibet (Eurasian Plate). Recent studies suggest that the convergence rate is 20 mm/year and the Indian plate is sub-horizontal below the Sub-Himalayan and Lesser Himalayan Region. Most of the convergence is accommodated within the Himalaya by movement on various thrusts and folds.

Since 1994, The National Seismological Network of Nepal operated short period seismic stations which provides an exceptional view of the micro seismic activity over nearly one third of the Himalayan arc, including the only segment, between longitudes 78°E and 85°E, that has not produced any M > 8 earthquakes over the last century. The result of micro seismic investigation, geodetic monitoring and morpho-tectonic study of central Nepal has depicted that more frequent medium size earthquakes of 6 to 7 magnitude are confined either to flat decollement beneath the Lesser Himalayas or the upper part of the middle crustal ramp. The ramp is occurring at about 15 km depth below the foothills of Higher Himalaya in the south of MCT surface exposures. Big events of magnitude greater than eight are nucleated near the ramp flat transition. These events rupture the whole ramp-flat system up to the blind thrust (MBT) of Sub-Himalayan Region. The whole area is seismically active, but significant lateral variations are observed. Micro seismic activity is particularly intense in Eastern and Far-Western Nepal. (Pandey et.al., 1995). The existence of major tectonic boundaries such as Main Central Thrust, Main Boundary Thrust and Himalayan Frontal Thrust further accelerates the rate of seismic risk.

4.2.1 Evaluation of Seismic Coefficient

Nepal has experienced a number of large earthquakes over the past few decades which have caused the substantial damage of life and property. The Sind earthquake of 1819, and Nepal - Bihar earthquake of 1934 had their origin underneath the alluvial covers of the Indo - Gangetic trough.

In the Himalayas, where sharp structural changes are found such as Quetta, Kashmir and Assam, major earthquakes are experienced frequently in those areas. The earthquakes of 1950 near Assam, China border and 1987 in Assam, Dhurbi earthquake of 1930, Quetta 1935 and Kangara 1905 were major incidences in Himalayas. A list of earthquakes in Himalayas and the neighboring areas is given below:

N.S. Engineering & Geo-technical Services Pvt. Ltd.

Intensity, M	Year	Location
8.0	1819	Kutch
8.7	1897	Assam
8.4	1905	Kangra
7.6	1918	Srimangal
7.1	1930	Dhubri
8.4	1934	Nepal – Bihar
8.7	1950	Assam
7.6	2015	Gorkha (Epicenter)
6.9	2015	Sindhupalchowk/Dolakha
6.8	2015	Sindhupalchowk/Dolakha

Peak ground acceleration (PGA), particularly in the horizontal direction, is the most common index of the intensity of strong ground motion at a site. PGA is a short period ground motion parameter that is proportional to seismic forces.

The seismic zoning map of Nepal as per NBC 105:2020 is given below (Figure 2).

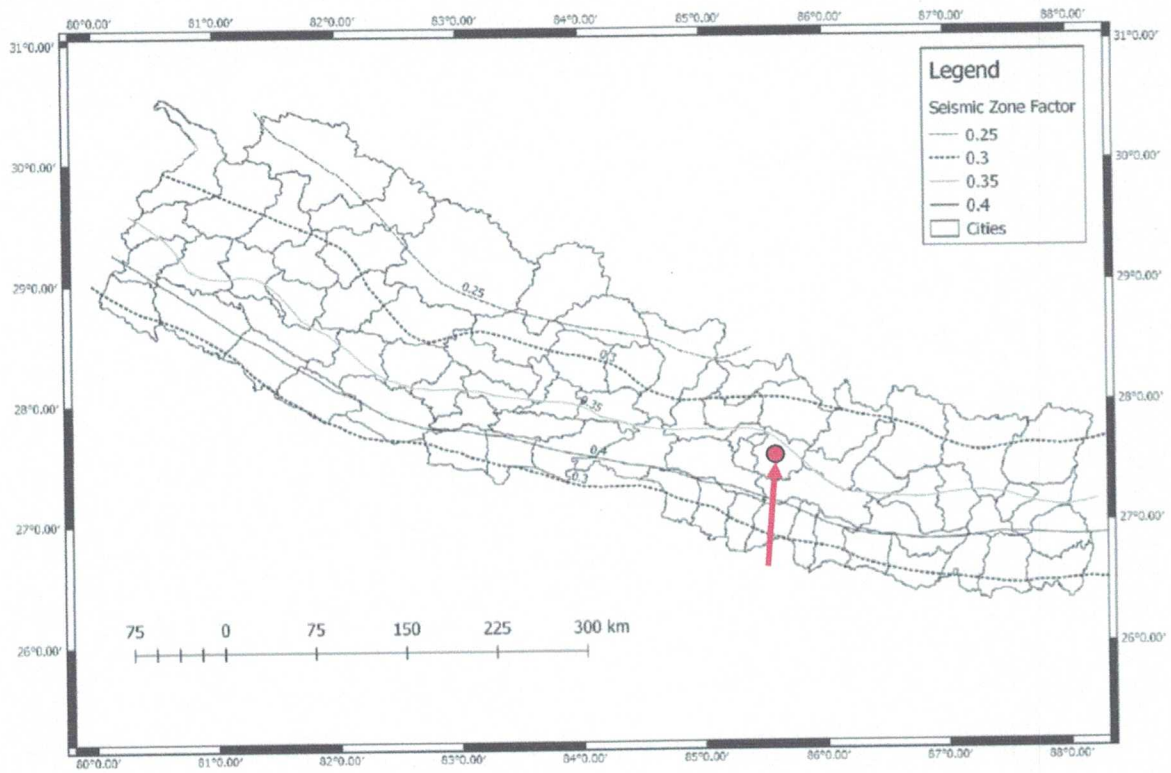


Figure 2: Seismic Zoning Map of Nepal

According to Seismic Zoning Map NBC 105:2020, Table 4.5, seismic zoning factor for Kavre is 0.35g PGA. Hence the Structures in this region should be designed for 0.4g PGA.

5.0 Methodology

5.1 Field Work Procedure

Field works involved heavy rotary boring mechanism at a borehole around the proposed Housing location to the maximum depth of 15m in BH1 & BH2 from the ground level. DCPT and SPT at every 1.5m interval is recorded according as the ground condition. Borehole log was prepared at the site on the basis of the visual observation of the soil obtained from the boreholes. The borehole logs are attached to the **annexes** are further verified by lab test results.

5.1.1 In-situ Tests

Standard Penetration Test (SPT): Standard penetration test (SPT) had been conducted by means of driving standard split spoon sampler to count the number of blows per 15cm of penetration. The equipment and hammer in which the SPT were conducted according to IS 2131-1 963.

The test consisted of driving a split-spoon sampler with an outside diameter of 50mm into the soil at the base of borehole. Driving was accomplished by a trip hammer weighing 65kg falling freely through a height of 75cm onto the drive head which was fitted at the top of rods. Procedure of driving SPT sampler tube consisted of driving the entire split spoon to 15cm into the soil at the bottom of the borehole. It was then driven 30cm further. The number of blows required to drive each 15cm distance was recorded. The blow count for driving last 30cm penetration was referred to as SPT 'N' value. The split spoon sampler was used to collect the disturbed sample of soil for visual classification, analysis and determination of soil characteristics.

If SPT N values are used, unless otherwise specified for the design method or correlation being used, they shall be corrected for the effects of overburden pressure determined as:

$$N1 = C_N N$$

N1 = SPT blow count corrected for overburden pressure, $\sigma'v$ (blows/300 mm)

$$C_N = [0.77 \log10 (2000/\sigma'v)], \text{ and } C_N < 2.0$$

$\sigma'v$ = vertical effective stress (KPa)

N = uncorrected SPT blow count (blows/300 mm)

SPT N values should also be corrected for hammer efficiency, if applicable to the design method or correlation being used, determined as:

$$N_{60} = \frac{E_H C_B C_S C_R N}{0.60}$$

Where;

N_{60} = SPT blow count corrected for hammer efficiency (blows/300 mm)

E_H = hammer efficiency expressed as percent of theoretical free fall energy delivered by the hammer system actually used (45% for donut hammer)

C_B = Borehole diameter correction

C_S = Sampler correction

C_R = Rod length correction

N = uncorrected SPT blow count (blows/300 mm)

The correction factors taken are:

E_H =	0.45	for hand drop hammer
C_B =	1	for 100 mm dia. borehole
C_S =	1	sampler without liner
C_R =	0.75	for rod length 3.0 - 4.0 m
	0.85	for rod length 4.0 - 6.0 m
	0.95	for rod length 6.0 - 10 m
	1	for rod length >10m

When SPT blow counts have been corrected for overburden effects and hammer efficiency effects along with rod length, liner and hole diameter, the resulting corrected blow count shall be denoted as $N1_{60}$, determined as:

$$N1_{60} = C_N N_{60}$$

Dynamic Cone penetration Test (DCPT): it was performed using a 50 mm cone. The cone was driven with 65 kg hammer falling through a height of 75 cm. The recorded number of blows required to penetrate the least 300 mm is taken as DCPT values. These values of all boreholes are presented in the corresponding borehole logs. The dynamic cone resistance value is correlated with the SPT value as given below:

$N_{DCP} = 1.50N_{SPT}$ for depths upto 4.0 m

$N_{DCP} = 1.75N_{SPT}$ for depths between 4.0 m to 9.0 m

$N_{DCP} = 2.0N_{SPT}$ for depths greater than 9.0 m

5.1.2 Sampling

(i) **Disturbed Sample:**

Before any sample was taken, the borehole was cleaned up of loose disturbed soil deposited during boring operation. The samples which were obtained from bailer and in the SPT tube were preserved as representative disturbed samples for finding out index properties. The samples thus obtained were placed in airtight double plastic bags, labeled properly for identification and later transported to the lab for analysis.

(ii) **Undisturbed Sample:**

Undisturbed Sample was extracted by means of thin wall tube (Shelby tube). The tube was pushed into the ground and the sample recovered manually. The tube was sealed with wax and wrapped with airtight polythene sheets and then bound by adhesive tapes and properly labeled. The tube was properly packed in a wooden box so as to minimize the disturbances during transportation to the Laboratory and avoided the changes of moisture content of sample. This sample was used for the determination of strength and consolidation parameters.

5.2 Laboratory Tests

Disturbed samples were collected in plastic bags and transported to Kathmandu for the following tests.

a) Atterbergs Limits
b) Grain size analysis
c) Moisture content

The natural water content and the bulk density were determined from samples recovered from the split spoon sampler and the undisturbed samples.

Grain size distribution was determined from sieve analysis for fine grained particles and coarse-grained particles, respectively. The results were combined to obtain the grain size distribution curves of the soil as can be seen in the attached figures. The grain size composition of the soils is also presented in terms of the percentage of each particle size in the Test Result Summary Sheets.

Direct shear tests were conducted on disturbed samples collected from the single boreholes. The samples were carefully extruded from the sampling tubes and molded using standard moulds of 6.0 x 6.0 cm^2 cross-sectional areas and trimmed to 2.5 cm high. Solid metal plates were placed on both surfaces of the samples to prevent the dissipation of pore water during shearing. The direct shear equipment is mechanically-operated and shearing will be applied at more or less constant strain rate. If

the samples are cohesive, they will be sheared at a relatively fast rate (duration of tests less than 10 minutes) to maintain un-drained condition. The samples were sheared at Two different normal stresses. The direct shear test results are presented in terms of the failure envelops to give the angle of internal frictions (ϕ) and the cohesion intercepts (c).

N.S. Engineering & Geo-technical Services Pvt. Ltd.

6.0 Observation and Results

6.1 *Field Investigation Results*

6.1.1 Strata

Two boreholes were drilled at a proposed site up to the depth of 15m at BH1 & BH2. The rotary drilling operation had been carried out for the entire bore hole from the surface level of the ground. Following result has been observed throughout the entire borehole.

BORE HOLE – 1

From 0.00 m to 3.0m	---------- Silty Sand
From 3.0 m to 4.5m	---------- Boulder
From 4.5 m to 10.5m	---------- Silty Sand
From 10.5m to 15.0m	---------- Boulder

BORE HOLE – 2

From 0.00 m to 6.00m	---------- Silty Sand
From 6.00 m to 15.00m	---------- Boulder

6.1.2 Ground Water Table

Ground water table (GWT) was not found in boreholes BH1 & BH2 respectively. If the (N) value exceeds 15, then dilatancy correction should be made.

6.1.3 Field Tests

Altogether 10 SPT tests were carried out for Bore hole. The measured field SPT 'N' value is provided in borehole log sheets (Annex). The DCPT value obtained is again converted in SPT using the correlation given by Central Building Research Institute, Roorkee;

$N_{DCP} = 1.50N_{SPT}$ for depths up to 4.0 m

$N_{DCP} = 1.75N_{SPT}$ for depths between 4.0 m to 9.0 m

$N_{DCP} = 2.0N_{SPT}$ for depths greater than 9.0 m

The summary of field SPT test and Adopted SPTN-values are shown in the following Tables:

Depth, m	Field SPT/DCP									
	BH-1				BH-2				Minimum	Adopted
	Field N-Value	SPT/DCPT	Converted SPT N-Value	$(N1)_{60}$-value	Field N-Value	SPT/DCPT	Converted SPT N-Value	$(N1)_{60}$-value	$(N1)_{60}$-value	$(N1)_{60}$-value
1.50	16	SPT	16	13	16	SPT	16	13	13	12
3.00	19	SPT	19	13	18	SPT	18	12	12	12
4.50	214	DCPT	122	80	17	SPT	17	11	11	12
6.00	28	SPT	28	18	21	SPT	21	14	14	12
7.50	22	SPT	22	14	375	DCPT	214	132	14	12
9.00	36	SPT	36	21	188	DCPT	107	63	21	12
10.50	24	SPT	24	13	500	DCPT	250	139	13	12
12.00	167	DCPT	83	44	214	DCPT	107	57	44	40
13.50	250	DCPT	125	63	375	DCPT	188	94	63	40
15.00	375	DCPT	188	90	300	DCPT	150	72	72	40

N.S. Engineering & Geo-technical Services Pvt. Ltd.

When dynamic loads are applied on silty gravel and sandy soils in saturated state the pore pressure in such soil will not be in a position to get dissipated due to low permeability. Hence, during dynamic loading (i.e., application of blows) the pore water will offer a temporary resistance to dynamic loads. This leads to higher value of N-value which is unsafe. Therefore, when SPT is performed in saturated silts and fine sands and if the observed N-value is more than 15, a correction has to be applied to reduce the observed values.

This correction is applied on the N-value corrected for over burden pressure (N'). If the stratum (during testing) consists of fine sand & gravel-sand mixtures with little fines below water table, the corrected N-value (N') has to be further corrected to get the final corrected value N".

N" = 15+1/2(N'-15)

6.2 *Laboratory Investigation Results*

6.2.1 Index Properties

The result of physical and index properties of soil samples collected from various depths are presented in the attached summary sheet.

N.S. Engineering & Geo-technical Services Pvt. Ltd.

7.0 Bearing capacity analysis

7.1 Allowable Bearing Pressure

The allowable bearing pressure (qa) is the maximum pressure that can be imposed on the foundation soil taking into consideration the ultimate bearing capacity of the soil and the tolerable settlement of the structure. Analysis to determine the ultimate bearing capacity and the pressure corresponding to a specified maximum settlement were performed and the minimum pressure obtained from two analyses were adopted as the allowable bearing pressure.

7.2 Allowable Bearing Capacity

The allowable bearing capacity has been analyzed using the N-Values from SPT results. The allowable bearing capacity based on the SPT test according to Meyerhof is:

$$q_a = \frac{N}{F_1} K_d \qquad B \leq F_4$$

$$q_a = \frac{N}{F_2}\left(\frac{B+F_3}{B}\right)^2 K_d \qquad B > F_4$$

where q_a = allowable bearing pressure for ΔH_o = 25-mm or 1-in. settlement, kPa or ksf

$K_d = 1 + 0.33\frac{D}{B} \leq 1.33$ [as suggested by Meyerhof (1965)]

F factors as follows:

	N_{55}		N'_{70}	
	SI	**Fps**	**SI**	**Fps**
F_1	0.05	2.5	0.04	2.0
F_2	0.08	4	0.06	3.2
F_3	0.3	1	Same	Same
F_4	1.2	4		

7.3 Analysis of the Results

A. Computation of Allowable bearing Capacity of Shallow Foundation

The allowable bearing capacity of open foundation for various foundation width, at varying depths, using the bearing capacity by the Bowles/Meyerhof, 1976 equation are shown in table below.

BH1 & BH2

For Isolated Footing

Bearing Capacity as Suggested by IS 6403 (Isolated Foundation)

Depth, m	Foundation Width, m	B=1.5*1.5m	B=2.0* 2.0m	B=3.0*3.0m	B=4.0*4.0m	B=5.0*5.0m
1.5	Qall	443	476	543	615	680
2	KN/m²	577	595	652	720	792
2.5		715	721	767	829	898
3		863	855	887	942	1007

Bearing Capacity as Suggested by Meyerhof's Equation (1965)

For 25 mm settlement

Depth	Unit	Foundation Width, m				
m	Qall	B=1.5*1.5m	B=2.0* 2.0m	B=3.0*3.0m	B=4.0*4.0m	B=5.0*5.0m
1.5	kN/m²	287	247	211	195	185
2		287	264	221	202	191
2.5		287	264	231	209	196
3		287	264	241	216	202

Recommended Bearing Capacity

Depth	Unit	Foundation Width, m				
m	Qall	B=1.5*1.5m	B=2.0* 2.0m	B=3.0*3.0m	B=4.0*4.0m	B=5.0*5.0m
1.5	kN/m²	287	247	211	195	185
2		287	264	221	202	191
2.5		287	264	231	209	196
3		287	264	241	216	202

For Mat Foundation

Bearing Capacity as Suggested by IS 6403 (Mat Foundation)

Depth, m	Foundation Width, m	B=6m	B=7m	B=8m	B=9m	B=10m
1.5	Qall	766	843	921	998	1076
2	KN/m²	867	943	1019	1096	1173
2.5		970	1044	1119	1195	1272
3		1076	1148	1122	1107	1372

Bearing Capacity as Suggested by Meyerhof's Equation (1965)
For 50 mm settlement

Depth	Unit	Foundation Width, m				
m	Qall	B=6m	B=7m	B=8m	B=9m	B=10m
1.5	kN/m^2	358	349	343	338	334
2		367	357	350	344	339
2.5		376	365	356	350	345
3		385	372	363	356	350

Recommended Bearing Capacity

Depth	Unit	Foundation Width, m				
m	Qall	B=1.5*1.5m	B=2.0* 2.0m	B=3.0*3.0m	B=4.0*4.0m	B=5.0*5.0m
1.5	kN/m^2	358	349	343	338	334
2		367	357	350	344	339
2.5		376	365	356	350	345
3		385	372	363	356	350

N.S. Engineering & Geo-technical Services Pvt. Ltd.

8.0 Liquefaction

When fine or medium fine, saturated, loose sand deposit is subjected to a sudden shock (generated by an earthquake) the mass will temporarily liquefy. This phenomenon is known as liquefaction. When liquefaction takes place in a particular soil, the bearing capacity of the soil is disappeared and the structure built on it, tilts or even sinks.

The past big earthquakes, have shown that saturated sandy soils in a loose to medium dense condition were liquefied during earthquakes varying in magnitude from 5.5 to 8.5 (Richter scale) and epicenter distance from several miles to hundreds of miles.

8.1. SIMPLIFIED PFROCEDIURE FOR EVALUATION OF LIQUEFACTION POTENTIAL

Due to the difficulties in obtaining and testing undisturbed representative samples from potentially liquefiable sites, *in-situ* testing is the approach preferred widely for evaluating the liquefaction potential of a soil deposit. Liquefaction potential assessment procedures involving both the SPT and CPT are widely used in practice. The most common procedure used in engineering practice for the assessment of liquefaction potential of sands and silts is the simplified procedure. The procedure may be used with standard penetration test (SPT) N is described below.

Step 1 - The subsurface data used to assess liquefaction susceptibility should include the location of the water table, either SPT blow count $N_{,,}$ unit weight , and fines content of the soil (percent by weight passing the IS Standard Sieve No. 75 μ).

Step 2 - Evaluate total vertical overburden stress σ_{v0} and effective vertical overburden stress $\sigma v0'$ at different depths for all potentially liquefiable layers within the deposit.

Step 3 - Evaluate stress reduction factor r_d using:

$$r_d = \begin{cases} 1 - 0.00765z & 0 < z \le 9.15 \text{ m} \\ 1.174 - 0.0267z & 9.15 \text{ m} < z \le 23.0 \text{ m} \end{cases}$$

where z is the depth (in metre) below the ground surface.

Step 4 - Calculate cyclic stress ratio *CSR* induced by the earthquake using:

$$CSR = 0.65\left(\frac{a_{max}}{g}\right)\left(\frac{\sigma_{vo}}{\sigma'_{vo}}\right)r_d$$

where

a_{max}=peak ground acceleration (PGA) preferably in terms of g,

g= acceleration due to gravity, and

r_d = stress reduction factor.

If value of PGA is not available, the ratio (a_{max}/g) may be taken equal to seismic zone factor *Z*.

Step 5 - Obtain cyclic resistance ratio *CRR* by correcting standard cyclic resistance ratio $CRR_{7.5}$ for earthquake magnitude, high overburden stress level and high initial static shear stress using:

$$CRR = CRR_{7.5}(MSF)K_{\sigma}K_{\alpha}$$

Where,

CRR = standard cyclic resistance ratio for a 7.5 magnitude earthquake obtained using values of SPT and

MSF = magnitude scaling factor given by following equation:

$$MSF = 10^{2.24}/M_{W}^{2.56}$$

This factor is required when the magnitude is different than 7.5. The correction for high overburden stresses $K\sigma$ is required when overburden pressure is high (depth > 15 m) and can be found using following equation:

$$K_{\sigma} = (\sigma'_{vo}/P_a)^{(f-1)}$$

Where, σ_{v0}' = effective overburden pressure and P_a is the atmospheric pressure are measured in the same units and f is an exponent and its value depends on the relative density Dr. For Dr= 40% - 60%, f = 0.8 - 0.7 and for Dr= 60% - 80%, f= 0.7 - 0.6. The correction for static shear stresses $K\sigma$ is required only for sloping ground and is not required in routine engineering practice. Therefore, in the scope of this standard, value of $K\sigma$ shall be assumed unity.

Step 6- Evaluate the SPT (standard penetration test) blow count N_{60} for a hammer efficiency of 60%. If equipment used is of non-standard type, N_{60} shall be obtained using measured value N.

$$N_{60} = \frac{E_H C_B C_S C_R N}{0.60}$$

Where;

N_{60} = SPT blow count corrected for hammer efficiency (blows/300 mm)

E_H = hammer efficiency expressed as percent of theoretical free fall energy delivered by the hammer system actually used (45% for donut hammer)

CB = Borehole diameter correction

CS = Sampler correction

CR = Rod length correction

N = uncorrected SPT blow count (blows/300 mm)

The correction factors taken are:

E_H =	0.45	for hand drop hammer
CB =	1	for 100 mm dia. borehole
CS =	1	sampler without liner
CR =	0.75	for rod length 3.0 - 4.0 m
	0.85	for rod length 4.0 - 6.0 m
	0.95	for rod length 6.0 - 10 m
	1	for rod length >10m

When SPT blow counts have been corrected for overburden effects and hammer efficiency effects along with rod length, liner and hole diameter, the resulting corrected blow count shall be denoted as $N1_{60}$, determined as:

$$(N_1)_{60} = C_N N_{60},$$

where

$$C_N = \sqrt{\frac{P_a}{\sigma'_{vo}}} \leq 1.7,$$

The cyclic resistance ratio CRR7 5 is estimated from Fig. 2-1, using $(N1)_{60}$ value. Effect of fines content FC (in percent) can be rationally accounted by correcting $(N1)_{60}$ and finding $(N1)_{60cs}$ as follows:

$$(N_1)_{60CS} = \alpha + \beta (N_1)_{60}$$

where

$\alpha = 0$	$\beta = 1$	for $FC \leq 5$ percent
$\alpha = e^{\left[1.76-\left(\frac{190}{FC^2}\right)\right]}$	$\beta = 0.99+\frac{FC^{1.5}}{1\,000}$	for 5 percent $< FC < 35$ percent
$\alpha = 0.5$	$\beta = 1.2$	for $FC \geq 35$ percent

N.S. Engineering & Geo-technical Services Pvt. Ltd.

Again, Fig. 2-1 can be used to estimate CRR7 5, where $(N1)_{60cs}$ shall be used instead of $(N1)_{60}$ and only SPT clean sand based curve shall be used irrespective of fines contents. The $CRR_{7.5}$ can be estimated using following equation, instead of Fig. 4-2:

$$CRR_{7.5} = \frac{1}{34-(N_1)_{60CS}} + \frac{(N_1)_{60CS}}{135} + \frac{50}{\left[10\times(N_1)_{60CS}+45\right]^2} - \frac{1}{200}$$

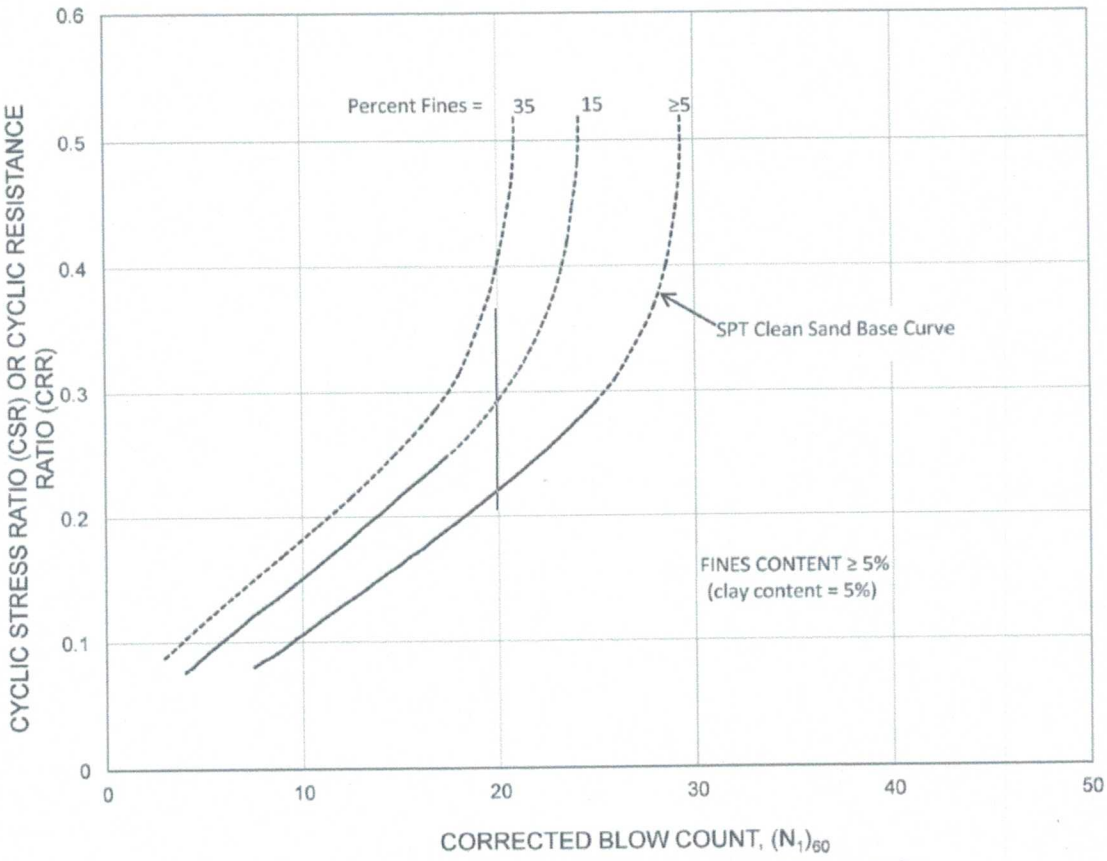


Figure 0-1: RELATION BETWEEN CRR AND $(N1)_{60}$ FOR SAND FOR MW = 7.5 EARTHQUAKES

Step 7- Calculate the factor of safety *FS* against initial liquefaction using:

$$FS = \frac{CRR}{CSR}$$

where *CSR* is as estimated in Step 4 and *CRR* in Step 5.

Liquefaction Analysis

Water table was not detected at site; hence liquefaction analysis is not carried out accordingly for the site.

N.S. Engineering & Geo-technical Services Pvt. Ltd.

9.0 Conclusion and Recommendation

From the results shown in safe bearing capacity as well as test, it is recommended that:

i) The site comprises dense layers of silty sand and Boulders in all two boreholes. The detail of Borehole Log is presented in annex part of this report.

ii) Water table was not found in boreholes BH1 & BH2 respectively, during the drilling work, but may vary from season to season.

iii) The borehole locations are not susceptible to liquefaction.

iv) Open foundation is suitable foundation system for the building at the proposed site. The allowable bearing capacities are presented in section 7.3 of this report.

10.0 REFERENCES

a. Simons, N. E. and Menzies, B. K. (1977), "A short course in Foundation Engineering", Newons and Butterworths, London

b. Murthy, V. N. S. (1991), "Soil Mechanics and Foundation Engineering", Vol. II, "Foundation Engineering", Sai Kripa Technical Consultants, Bangalore.

c. M. J. Tomlinson (1996), "Foundation Design and constructions", Pitmann Publishing Ltd. London.

d. Terzaghi, K. and Peck R. B. (1967), "Soil Mechanic in Engineering Practice," John Wiley and Sons Inc. New York, USA.

e. Peck, R. B., Hanson W. E. and Thornburn T. H (1974), "Foundation Engineering", Wiley Eastern Limited, New Delhi.

f. Noyak, N. V. (1982), "Foundation Design Manual ", Dhanpati Rai & Sons. Delhi

N.S. Engineering & Geo-technical Services Pvt. Ltd.

ANNEXES:

Annex I (Borehole Logs):

N.S. Engineering and Geo-technical Services Pvt. Ltd.

Jwagal, Lalitpur,Nepal (AN ISO 9001:2015 Certified Company)
(Tel: +977-01-5260121, E-mail: wensengineering@gmail.com, info@nsengineering.com)
(website: www.nsengineering.com.np)

Sample ID: 784W/079/080

BORE HOLE LOG (As Per Specifications)


Geotechnical Investigation of Building of Madandevpur Na.Pa.-2, Nagarkot, Kavre

Location Kavre
Bore Hole No 1
Diameter of BH, mm 100
Drilling Method Rotary
GWT Not Found

Driller's Name Dinesh Rokya
Casing Type
Date of Work Start: 2079/10/22
Date of Drilling Work Finished :2079/06/08
Total Depth(m) 15.0

Scale 1=50cm Each	Depth (m)	Thickness (m)	Type (SPT/DCPT)	Relative Density	Legend	USCS Classification	Soil Classification	SPT (Field Record) Penetration in each 45 cm layer 1st	2nd	3rd	SPT Value N
	1.50	1.50	SPT	Dense to Very Dense		SM	Silty Sand	5	7	9	16
	3.00							5	8	11	19
	4.50	1.50	DCPT			Boulder	Boulder	18	28	50/7cm	>50
	6.00	4.50	SPT			SM	Silty Sand	6	11	17	28
	7.50							4	9	13	22
	9.00							7	17	19	36
	10.50							5	11	13	24
	12.00	4.50	DCPT			Boulder	Boulder	21	50/9cm		>50
	13.50							13	29	50/6cm	>50
	15.00							19	34	50/4cm	>50

SPT N Plot

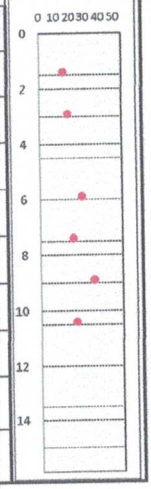

N.S. Engineering & Geo-technical Services Pvt. Ltd.

N.S. Engineering and Geo-technical Services Pvt. Ltd.

Jwagal, Lalitpur, Nepal (AN ISO 9001:2015 Certified Company)
(Tel: +977-01-5260121, E-mail: wensengineering@gmail.com, info@nsengineering.com)
(website: www.nsengineering.com.np)

Sample ID: 784W/079/080


BORE HOLE LOG (As Per Specifications)

Geotechnical Investigation of Building of Madandevpur Na.Pa.-2, Nagarkot, Kavre

Location Kavre
Bore Hole No 2
Diameter of BH, mm 100
Drilling Method Rotary
GWT Not Found

Driller's Name Dinesh Rokya
Casing Type
Date of Work Start: 2079/10/22
Date of Drilling Work Finished : 2079/08/08
Total Depth(m) 15.0

Scale 1=50cm Each	Depth (m)	Thickness (m)	Type (SPT/DCPT)	Relative Density	Legend	USCS Classification	Soil Classification	SPT (Field Record) Penetration in each 45 cm layer 1st	2nd	3rd	SPT Value N
	1.50	6.00	SPT	Dense to Very Dense		SM	Silty Sand	4	7	9	16
	3.00							5	8	10	18
	4.50							4	6	11	17
	6.00							7	9	12	21
	7.50	9.00	DCPT			Boulder	Boulder	21	50/4cm		>50
	9.00							35	50/8cm		>50
	10.50							50/3cm			>50
	12.00							45	50/7cm		>50
	13.50							29	50/4cm		>50
	15.00							50/5cm			>50

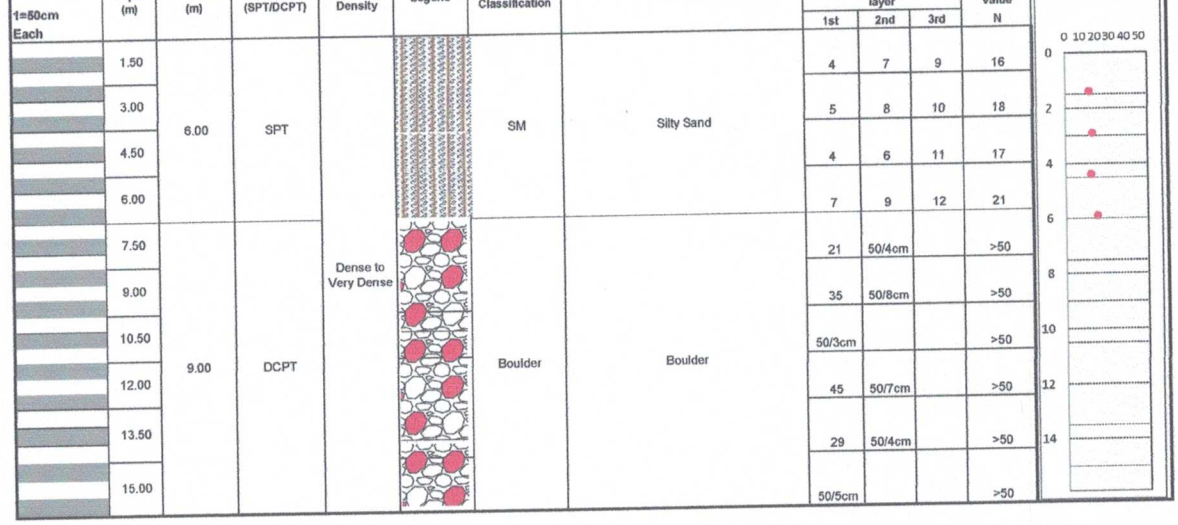

N.S. Engineering & Geo-technical Services Pvt. Ltd.

Annex II (Test Results Summary):

N.S. Engineering and Geo-technical Services Pvt. Ltd.

Jwagal, Lalitpur,Nepal (AN ISO 9001:2015 Certified Company)
(Tel: +977-01-5260121, E-mail: wensengineering@gmail.com, info@nsengineering.com) (website: www.nsengineering.com.np)

Test Result Summary Sheet

Geotechnical Investigation of Building at Mandanadevpur Na.Pa-2 Nagarkot, Kavre

Borehole	Depth	Percentage of			USCS Classification	Natural Moisture Content	Direct Shear Test		Specific Gravity
		Gravel	Sand	Fines			C	φ	
		%	%	%		%	KN/m2	Degree	(G)
1	1.50	4.00	78.00	18.00	SM	24.74	2.12	32.15	2.62
	6.00	0.00	72.00	28.00	SM	31.20	0.00	32.36	2.74
	9.00	18.00	53.00	29.00	SM	21.00	0.98	26.94	2.62
	12.0-15	Boulder							
2	1.50	5.00	78.00	17.00	SM	23.50	0.98	35.11	2.63
	6.00	17.00	71.00	12.00	SM	23.22	0.00	31.94	2.65
	7.5-15	Boulder							

N.S. Engineering & Geo-technical Services Pvt. Ltd.

Annex III (Test Results):

N.S. Engineering and Geo-technical Services Pvt. Ltd. (ISO 9001:2015- Certified)
Jwagal, Lalitpur,Nepal (*AN ISO 9001:2015 Certified Company*)
(Tel: +977-01-5260121, E-mail: we.nsengineering@gmail.com, info@nsengineering.com)
(website: www.nsengineering.com.np)


Sieve Analysis {IS : 2720 (Part 4) - 1985}

Geotechnical Investigation of Building at Mandanadevpur Na.Pa-2 Nagarkot, Kavre

Initial Weight	237.53
Borehole	1
Wt. of Sample before wash (gms):	237.53
Wt. of Sample after wash (gms):	194.90
Depth (m):	1.5

Seive Size (mm)	Wt. of Retained soil (gm)	Cumulative weight Retained (gm)	Cumulative percentage retined %	Percent pasing %
50	0.00	0.00	0.00	100.00
40	0.00	0.00	0.00	100.00
31.5	0.00	0.00	0.00	100.00
25	0.00	0.00	0.00	100.00
20	0.00	0.00	0.00	100.00
16	0.00	0.00	0.00	100.00
12.5	0.00	0.00	0.00	100.00
9.5	0.00	0.00	0.00	100.00
6.3	0.00	0.00	0.00	100.00
4.750	9.10	9.10	3.83	96.17
2.360	13.90	23.00	9.68	90.32
1.180	15.60	38.60	16.25	83.75
0.600	17.10	55.70	23.45	76.55
0.425	13.70	69.40	29.22	70.78
0.300	36.40	105.80	44.54	55.46
0.150	64.30	170.10	71.61	28.39
0.075	24.80	194.90	82.05	17.95
Pan	42.63	237.53	100.00	0.00
	237.53			

Percentage of	Gravel	4	SM (Silty Sand)
	Sand	78	
	Fines	18	

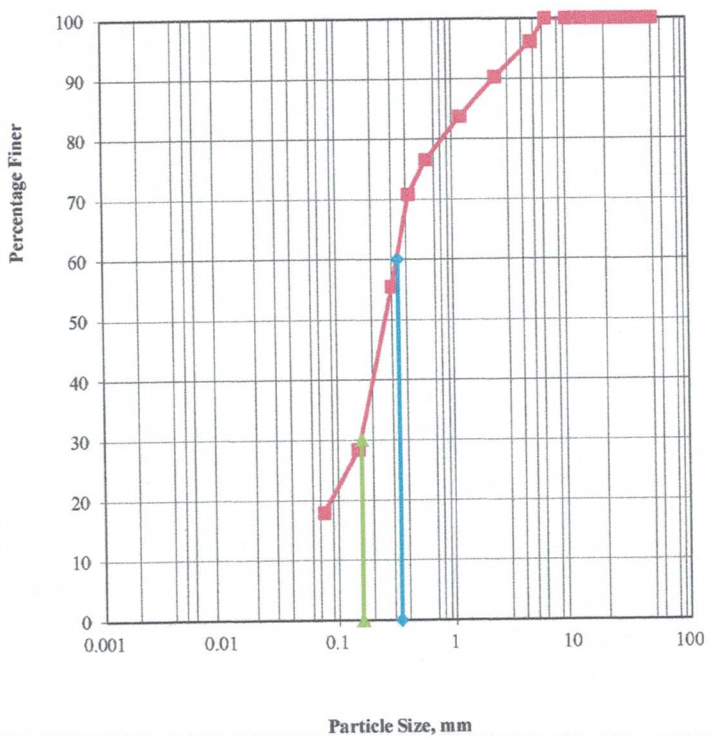

N.S. Engineering & Geo-technical Services Pvt. Ltd.

N.S. Engineering and Geo-technical Services Pvt. Ltd. (ISO 9001:2015- Certified)
Jwagal, Lalitpur,Nepal (*AN ISO 9001:2015 Certified Company*)
(Tel: +977-01-5260121, E-mail: we.nsengineering@gmail.com, info@nsengineering.com)
(website: www.nsengineering.com.np)


Sieve Analysis {IS : 2720 (Part 4) - 1985}

Geotechnical Investigation of Building at Mandanadevpur Na.Pa-2 Nagarkot, Kavre

Initial Weight	88.19
Borehole	1
Wt. of Sample before wash (gms):	88.19
Wt. of Sample after wash (gms):	63.20
Depth (m):	6

Seive Size (mm)	Wt. of Retained soil (gm)	Cumulative weight Retained (gm)	Cumulative percentage retined %	Percent pasing %
50	0.00	0.00	0.00	100.00
40	0.00	0.00	0.00	100.00
31.5	0.00	0.00	0.00	100.00
25	0.00	0.00	0.00	100.00
20	0.00	0.00	0.00	100.00
16	0.00	0.00	0.00	100.00
12.5	0.00	0.00	0.00	100.00
9.5	0.00	0.00	0.00	100.00
6.3	0.00	0.00	0.00	100.00
4.750	0.00	0.00	0.00	100.00
2.360	0.00	0.00	0.00	100.00
1.180	0.00	0.00	0.00	100.00
0.600	2.70	2.70	3.06	96.94
0.425	9.30	12.00	13.61	86.39
0.300	27.60	39.60	44.90	55.10
0.150	11.90	51.50	58.40	41.60
0.075	11.70	63.20	71.66	28.34
Pan	24.99	88.19	100.00	0.00
	88.19			

Percentage of	Gravel	0	SM (Silty Sand)
	Sand	72	
	Fines	28	

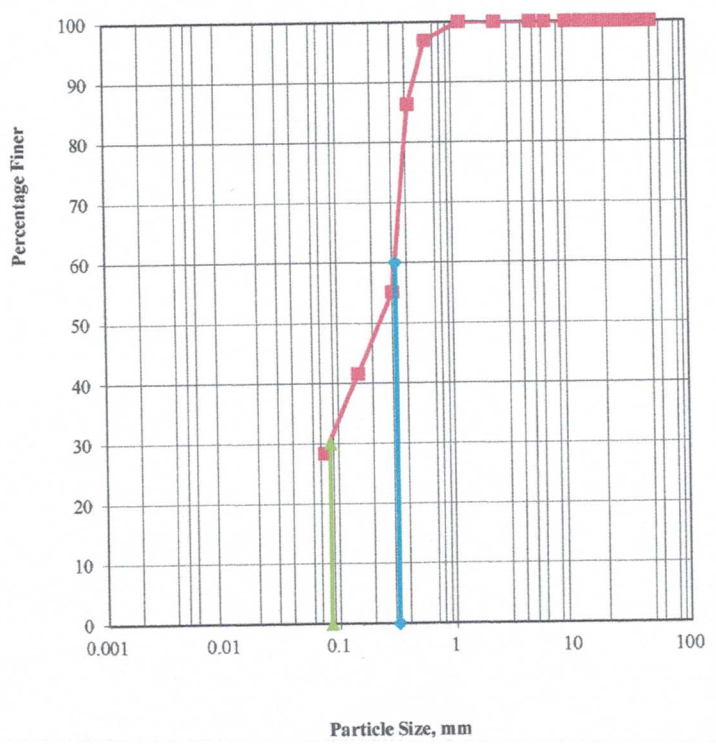

N.S. Engineering & Geo-technical Services Pvt. Ltd.

N.S. Engineering and Geo-technical Services Pvt. Ltd. (ISO 9001:2015- Certified)
Jwagal, Lalitpur,Nepal (*AN ISO 9001:2015 Certified Company*)
(Tel: +977-01-5260121, E-mail: we.nsengineering@gmail.com, info@nsengineering.com)
(website: www.nsengineering.com.np)


Sieve Analysis {IS : 2720 (Part 4) - 1985}

Geotechnical Investigation of Building at Mandanadevpur Na.Pa-2 Nagarkot, Kavre

Initial Weight	237.44
Borehole	1
Wt. of Sample before wash (gms):	237.44
Wt. of Sample after wash (gms):	167.40
Depth (m):	9

Seive Size (mm)	Wt. of Retained soil (gm)	Cumulative weight Retained (gm)	Cumulative percentage retined %	Percent pasing %
50	0.00	0.00	0.00	100.00
40	0.00	0.00	0.00	100.00
31.5	0.00	0.00	0.00	100.00
25	0.00	0.00	0.00	100.00
20	0.00	0.00	0.00	100.00
16	0.00	0.00	0.00	100.00
12.5	16.40	16.40	6.91	93.09
9.5	7.70	24.10	10.15	89.85
6.3	15.20	39.30	16.55	83.45
4.750	2.70	42.00	17.69	82.31
2.360	12.10	54.10	22.78	77.22
1.180	9.70	63.80	26.87	73.13
0.600	8.60	72.40	30.49	69.51
0.425	6.60	79.00	33.27	66.73
0.300	20.50	99.50	41.91	58.09
0.150	36.00	135.50	57.07	42.93
0.075	31.90	167.40	70.50	29.50
Pan	70.04	237.44	100.00	0.00
	237.44			

Percentage of	Gravel	18	SM (Silty Sand)
	Sand	53	
	Fines	29	

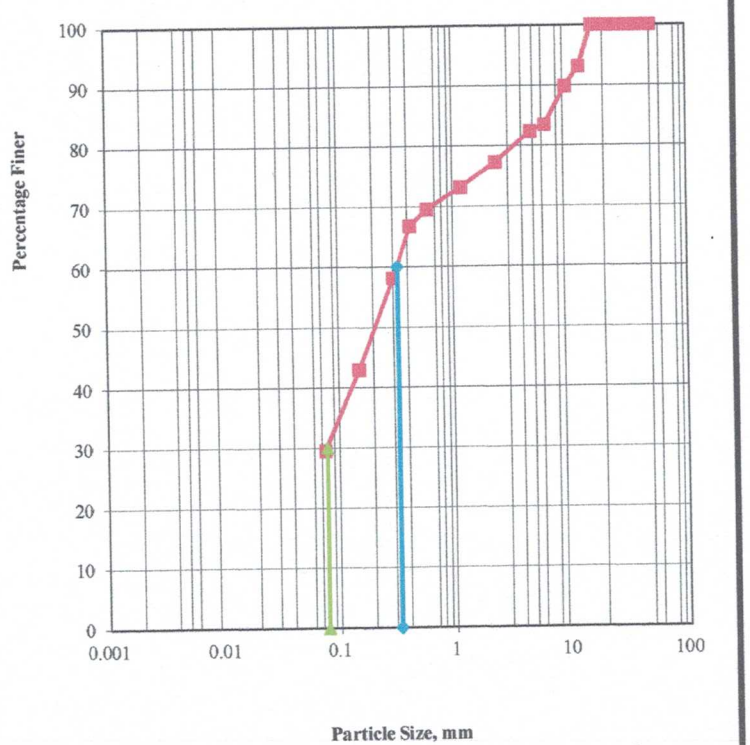

N.S. Engineering & Geo-technical Services Pvt. Ltd.

N.S. Engineering and Geo-technical Services Pvt. Ltd. (ISO 9001:2015- Certified)
Jwagal, Lalitpur,Nepal (*AN ISO 9001:2015 Certified Company*)
(Tel: +977-01-5260121, E-mail: we.nsengineering@gmail.com, info@nsengineering.com)
(website: www.nsengineering.com.np)


Sieve Analysis {IS : 2720 (Part 4) - 1985}

Geotechnical Investigation of Building at Mandanadevpur Na.Pa-2 Nagarkot, Kavre

Initial Weight	211.91
Borehole	2
Wt. of Sample before wash (gms):	211.91
Wt. of Sample after wash (gms):	175.20
Depth (m):	1.5

Seive Size (mm)	Wt. of Retained soil (gm)	Cumulative weight Retained (gm)	Cumulative percentage retined %	Percent pasing %
50	0.00	0.00	0.00	100.00
40	0.00	0.00	0.00	100.00
31.5	0.00	0.00	0.00	100.00
25	0.00	0.00	0.00	100.00
20	0.00	0.00	0.00	100.00
16	0.00	0.00	0.00	100.00
12.5	0.00	0.00	0.00	100.00
9.5	0.00	0.00	0.00	100.00
6.3	5.70	5.70	2.69	97.31
4.750	4.80	10.50	4.95	95.05
2.360	15.10	25.60	12.08	87.92
1.180	19.60	45.20	21.33	78.67
0.600	23.50	68.70	32.42	67.58
0.425	21.60	90.30	42.61	57.39
0.300	29.70	120.00	56.63	43.37
0.150	33.30	153.30	72.34	27.66
0.075	21.90	175.20	82.68	17.32
Pan	36.71	211.91	100.00	0.00
	211.91			

Percentage of	Gravel	5	SM (Silty Sand)
	Sand	78	
	Fines	17	

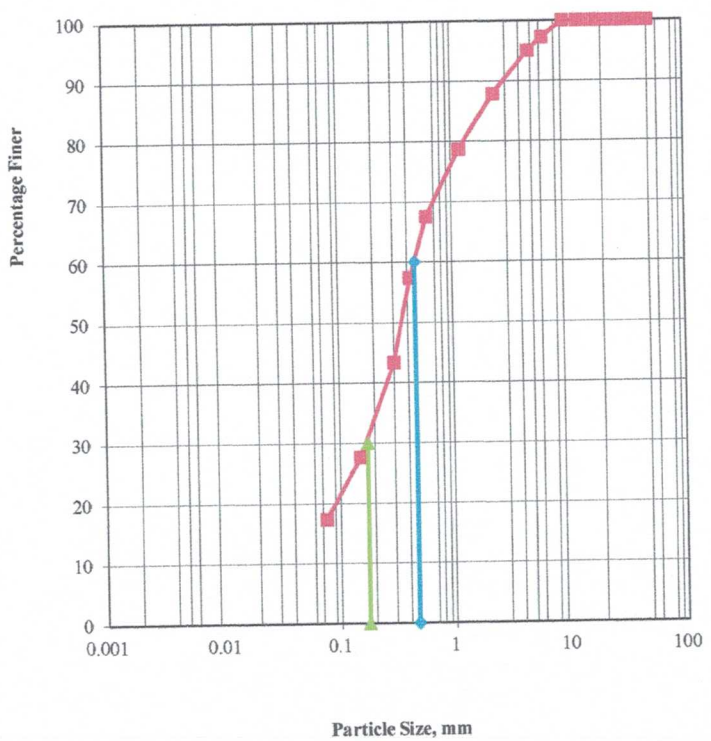

N.S. Engineering & Geo-technical Services Pvt. Ltd.

N.S. Engineering and Geo-technical Services Pvt. Ltd. (ISO 9001:2015- Certified)
Jwagal, Lalitpur,Nepal (*AN ISO 9001:2015 Certified Company*)
(Tel: +977-01-5260121, E-mail: we.nsengineering@gmail.com, info@nsengineering.com)
(website: www.nsengineering.com.np)


Sieve Analysis {IS : 2720 (Part 4) - 1985}

Geotechnical Investigation of Building at Mandanadevpur Na.Pa-2 Nagarkot, Kavre

Initial Weight	200.61
Borehole	2
Wt. of Sample before wash (gms):	200.61
Wt. of Sample after wash (gms):	177.00
Depth (m):	6

Seive Size (mm)	Wt. of Retained soil (gm)	Cumulative weight Retained (gm)	Cumulative percentage retined %	Percent pasing %
50	0.00	0.00	0.00	100.00
40	0.00	0.00	0.00	100.00
31.5	0.00	0.00	0.00	100.00
25	0.00	0.00	0.00	100.00
20	0.00	0.00	0.00	100.00
16	0.00	0.00	0.00	100.00
12.5	3.40	3.40	1.69	98.31
9.5	5.90	9.30	4.64	95.36
6.3	16.00	25.30	12.61	87.39
4.750	9.80	35.10	17.50	82.50
2.360	23.00	58.10	28.96	71.04
1.180	18.70	76.80	38.28	61.72
0.600	20.20	97.00	48.35	51.65
0.425	16.90	113.90	56.78	43.22
0.300	24.80	138.70	69.14	30.86
0.150	24.50	163.20	81.35	18.65
0.075	13.80	177.00	88.23	11.77
Pan	23.61	200.61	100.00	0.00
	200.61			

Percentage of	Gravel	17	SM (Silty Sand)
	Sand	71	
	Fines	12	

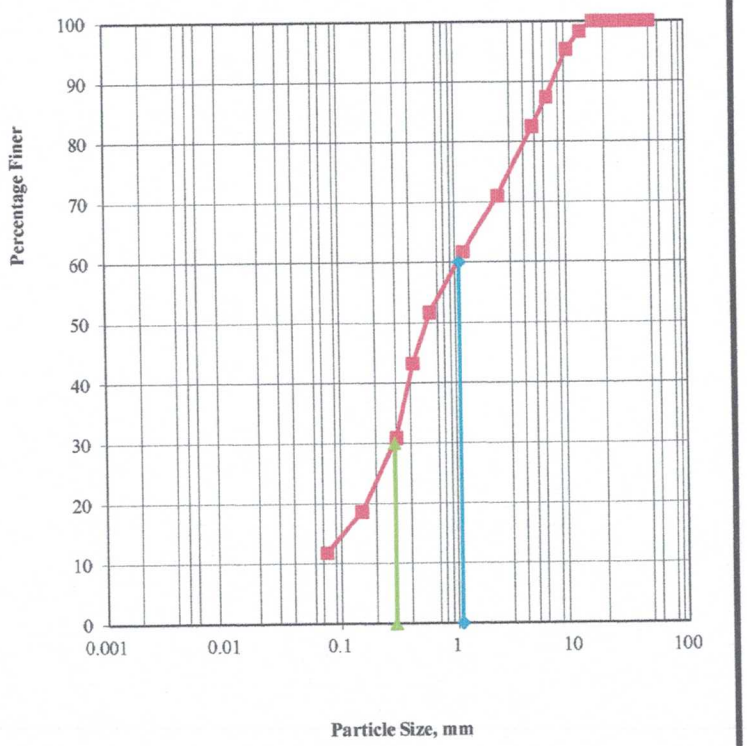

N.S. Engineering & Geo-technical Services Pvt. Ltd.

N.S. Engineering and Geo-technical Services Pvt. Ltd.

Jwagal, Lalitpur,Nepal (*AN ISO 9001:2015 Certified Company*)
(Tel: +977-01-5260121, E-mail: wensengineering@gmail.com, info@nsengineering.com)
(website: www.nsengineering.com.np)

Sample ID: 784W/078/079

Direct Shear Test {IS : 2720 (Part 13) - 1986}

Geotechnical Investigation of Building at Mandanadevpur Na.Pa-2 Nagarkot, Kavre


Date:2079/11/03

Bore Hole No: 1
Sample No.: 1
Depth (m) 1.5
Tested by : Bishnu Chaudhary

PRG Factor, kN/Div.: 0.0023
Area m²: 0.00351

Test No. 1	1	2	3
Wt. of Mould + sample (gm)	282.65		
Wt. of mould (gm)	147.00		
Density (gm/cm³)	1.88		
Weight of wet soil (gm)	84.70		
Weight of dry soil (gm)	67.90		
Wt of water (gm)	16.80		
M/C, % :	24.74		

Horiz. Dial Reading (x 0.01mm)	Normal Load 50 kN/m²		Normal Load 100.0 kN/m²		Normal Load 200.0 kN/m²	
	Load Ring Dial Reading	Shear Stress KN/m²	Load Ring Dial Reading	Shear Stress KN/m²	Load Ring Dial Reading	Shear Stress KN/m²
0.00	0.00	0.00	0.00	0.00	0.00	0.00
25.00	8.50	5.57	16.00	10.48	25.00	16.38
50.00	15.00	9.83	28.00	18.35	59.00	38.66
100.00	26.00	17.04	48.00	31.45	71.00	46.52
125.00	31.00	20.31	56.00	36.70	90.00	58.97
150.00	36.00	23.59	67.00	43.90	110.00	72.08
175.00	41.00	26.87	75.00	49.15	127.00	83.22
200.00	46.00	30.14	85.00	55.70	150.00	98.29
250.00	49.50	32.44	91.00	59.63	166.00	108.77
300.00	51.00	33.42	94.00	61.60	176.00	115.33
350.00	50.00	32.76	97.00	63.56	190.00	124.50
400.00			99.50	65.20	195.00	127.78
450.00			98.00	64.22	194.00	127.12
500.00						
550.00						
600.00						
700.00						
800.00						
900.00						
1000.00						
1100.00						
1200.00						

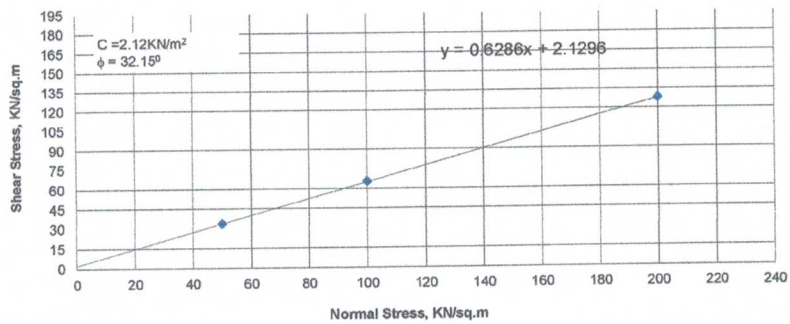

N.S. Engineering & Geo-technical Services Pvt. Ltd.

N.S. Engineering and Geo-technical Services Pvt. Ltd.

Jwagal, Lalitpur,Nepal (*AN ISO 9001:2015 Certified Company*)

(Tel: +977-01-5260121, E-mail: wensengineering@gmail.com, info@nsengineering.com)

(website: www.nsengineering.com.np)

Sample ID: 784W/078/079

Direct Shear Test {IS : 2720 (Part 13) - 1986}

Geotechnical Investigation of Building at Mandanadevpur Na.Pa-2 Nagarkot, Kavre


Date:2079/11/03

Bore Hole No: 1
Sample No.: 1
Depth (m) 6.0
Tested by : Bishnu Chaudhary

PRG Factor, kN/Div.: 0.0023
Area m²: 0.00351

Test No. 1	1	2	3
Wt. of Mould + sample (gm)	282.60		
Wt. of mould (gm)	147.00		
Density (gm/cm³)	1.88		
Weight of wet soil (gm)	65.60		
Weight of dry soil (gm)	49.90		
Wt of water (gm)	15.70		
M/C, % :	31.46		

Horiz. Dial Reading (x 0.01mm)	Normal Load 50 kN/m²		Normal Load 100.0 kN/m²		Normal Load 200.0 kN/m²	
	Load Ring Dial Reading	Shear Stress KN/m²	Load Ring Dial Reading	Shear Stress KN/m²	Load Ring Dial Reading	Shear Stress KN/m²
0.00	0.00	0.00	0.00	0.00	0.00	0.00
25.00	8.00	5.24	15.00	9.83	23.00	15.07
50.00	14.00	9.17	26.00	17.04	60.00	39.32
100.00	21.00	13.76	38.00	24.90	81.00	53.08
125.00	26.00	17.04	51.00	33.42	102.00	66.84
150.00	30.00	19.66	57.00	37.35	119.00	77.98
175.00	33.00	21.62	68.00	44.56	135.00	88.46
200.00	35.00	22.93	73.00	47.83	148.00	96.98
250.00	37.00	24.25	76.00	49.80	161.00	105.50
300.00	41.00	26.87	80.00	52.42	176.00	115.33
350.00	43.00	28.18	88.00	57.66	189.00	123.85
400.00	45.50	29.81	91.00	59.63	190.00	124.50
450.00	44.00	28.83	93.00	60.94	195.00	127.78
500.00			92.00	60.28	196.00	128.43
550.00					195.00	127.78
600.00						
700.00						
800.00						
900.00						
1000.00						
1100.00						
1200.00						

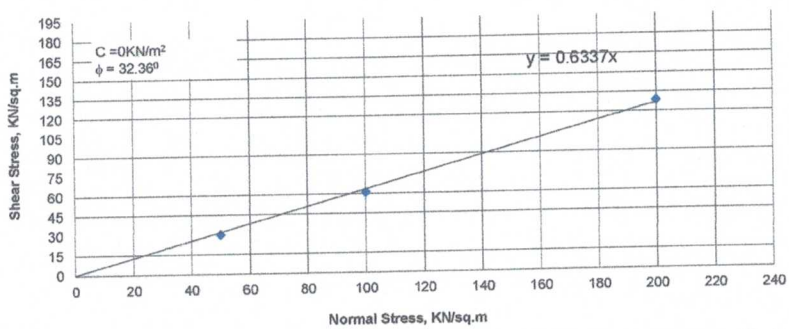

N.S. Engineering & Geo-technical Services Pvt. Ltd.

N.S. Engineering and Geo-technical Services Pvt. Ltd.

Jwagal, Lalitpur,Nepal (*AN ISO 9001:2015 Certified Company*)
(Tel: +977-01-5260121, E-mail: wensengineering@gmail.com, info@nsengineering.com)
(website: www.nsengineering.com.np)

Sample ID: 784W/078/079

Direct Shear Test {IS : 2720 (Part 13) - 1986}

Geotechnical Investigation of Building at Mandanadevpur Na.Pa-2 Nagarkot, Kavre


Date:2079/11/03

Bore Hole No: 1
Sample No.: 1
Depth (m) 9.0
Tested by : Bishnu Chaudhary

PRG Factor, kN/Div.: 0.0023
Area m²: 0.00351

Test No. 1	1	2	3
Wt. of Mould + sample (gm)	299.02		
Wt. of mould (gm)	147.00		
Density (gm/cm³)	2.11		
Weight of wet soil (gm)	82.40		
Weight of dry soil (gm)	68.10		
Wt of water (gm)	14.30		
M/C, % :	21.00		

Horiz. Dial Reading (x 0.01mm)	Normal Load 50 kN/m²		Normal Load 100.0 kN/m²		Normal Load 200.0 kN/m²	
	Load Ring Dial Reading	Shear Stress KN/m²	Load Ring Dial Reading	Shear Stress KN/m²	Load Ring Dial Reading	Shear Stress KN/m²
0.00	0.00	0.00	0.00	0.00	0.00	0.00
25.00	8.00	5.24	17.00	11.14	22.00	14.42
50.00	13.00	8.52	25.00	16.38	49.00	32.11
100.00	16.50	10.81	36.00	23.59	65.00	42.59
125.00	19.50	12.78	45.00	29.49	86.00	56.35
150.00	24.00	15.73	51.00	33.42	95.00	62.25
175.00	27.00	17.69	56.00	36.70	104.00	68.15
200.00	31.00	20.31	63.00	41.28	118.00	77.32
250.00	34.00	22.28	66.00	43.25	127.00	83.22
300.00	37.00	24.25	72.00	47.18	136.00	89.12
350.00	39.00	25.56	75.00	49.15	142.00	93.05
400.00	41.00	26.87	78.00	51.11	146.00	95.67
450.00	40.00	26.21	76.50	50.13	153.00	100.26
500.00				0.00	155.00	101.57
550.00					157.00	102.88
600.00					156.00	102.22
700.00						
800.00						
900.00						
1000.00						
1100.00						
1200.00						

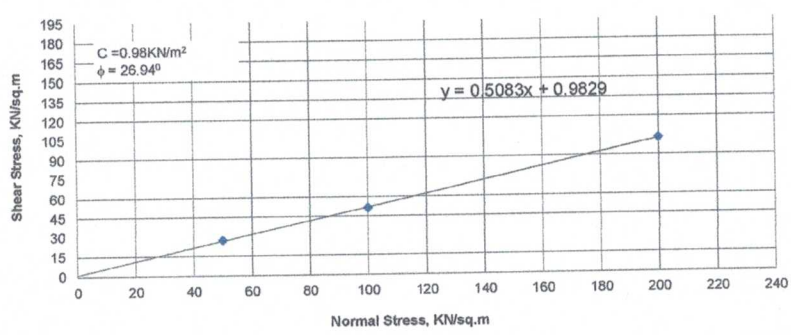

N.S. Engineering & Geo-technical Services Pvt. Ltd.

N.S. Engineering and Geo-technical Services Pvt. Ltd.

Jwagal, Lalitpur,Nepal (*AN ISO 9001:2015 Certified Company*)
(Tel: +977-01-5260121, E-mail: wensengineering@gmail.com, info@nsengineering.com)
(website: www.nsengineering.com.np)

Sample ID: 784W/078/079

Direct Shear Test {IS : 2720 (Part 13) - 1986}

Geotechnical Investigation of Building at Mandanadevpur Na.Pa-2 Nagarkot, Kavre


Date:2079/11/03

Bore Hole No:	2		
Sample No.:	1	PRG Factor, kN/Div.:	0.0023
Depth (m)	1.5	Area m²:	0.00351

Tested by : Bishnu Chaudhary

Test No. 1	1	2	3
Wt. of Mould + sample (gm)	292.69		
Wt. of mould (gm)	147.00		
Density (gm/cm³)	2.02		
Weight of wet soil (gm)	69.90		
Weight of dry soil (gm)	56.60		
Wt of water (gm)	13.30		
M/C, % :	23.50		

Horiz. Dial Reading (x 0.01mm)	Normal Load 50 kN/m²		Normal Load 100.0 kN/m²		Normal Load 200.0 kN/m²	
	Load Ring Dial Reading	Shear Stress KN/m²	Load Ring Dial Reading	Shear Stress KN/m²	Load Ring Dial Reading	Shear Stress KN/m²
0.00	0.00	0.00	0.00	0.00	0.00	0.00
25.00	9.00	5.90	18.50	12.12	27.00	17.69
50.00	16.00	10.48	31.00	20.31	56.00	36.70
100.00	26.00	17.04	50.00	32.76	81.00	53.08
125.00	35.00	22.93	66.00	43.25	115.00	75.36
150.00	40.00	26.21	73.00	47.83	132.00	86.50
175.00	44.00	28.83	80.00	52.42	151.00	98.95
200.00	49.00	32.11	86.00	56.35	166.00	108.77
250.00	51.00	33.42	92.00	60.28	175.00	114.67
300.00	53.00	34.73	97.00	63.56	190.00	124.50
350.00	55.00	36.04	105.00	68.80	205.00	134.33
400.00	54.00	35.38	109.00	71.42	216.00	141.54
450.00			106.50	69.79	215.00	140.88
500.00						0.00
550.00						0.00
600.00						
700.00						
800.00						
900.00						
1000.00						
1100.00						
1200.00						

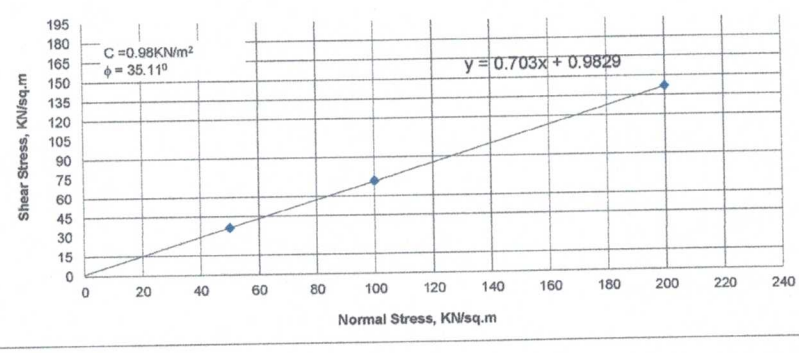

N.S. Engineering & Geo-technical Services Pvt. Ltd.

N.S. Engineering and Geo-technical Services Pvt. Ltd.

Jwagal, Lalitpur,Nepal (*AN ISO 9001:2015 Certified Company*)

(Tel: +977-01-5260121, E-mail: wensengineering@gmail.com, info@nsengineering.com)

(website: www.nsengineering.com.np)

Sample ID: 784W/078/079

Direct Shear Test {IS : 2720 (Part 13) - 1986}

Geotechnical Investigation of Building at Mandanadevpur Na.Pa-2 Nagarkot, Kavre


Date:2079/11/03

Bore Hole No: 2
Sample No.: 1
Depth (m) 6.0
Tested by : Bishnu Chaudhary

PRG Factor, kN/Div.: 0.0023
Area m²: 0.00351

Test No. 1	1	2	3
Wt. of Mould + sample (gm)	285.04		
Wt. of mould (gm)	147.00		
Density (gm/cm³)	1.92		
Weight of wet soil (gm)	91.80		
Weight of dry soil (gm)	74.50		
Wt of water (gm)	17.30		
M/C, % :	23.22		

Horiz. Dial Reading (x 0.01mm)	Normal Load 50 kN/m²		Normal Load 100.0 kN/m²		Normal Load 200.0 kN/m²	
	Load Ring Dial Reading	Shear Stress KN/m²	Load Ring Dial Reading	Shear Stress KN/m²	Load Ring Dial Reading	Shear Stress KN/m²
0.00	0.00	0.00	0.00	0.00	0.00	0.00
25.00	8.00	5.24	16.50	10.81	24.00	15.73
50.00	13.00	8.52	22.00	14.42	39.00	25.56
100.00	16.00	10.48	27.00	17.69	56.00	36.70
125.00	19.00	12.45	35.00	22.93	72.00	47.18
150.00	23.00	15.07	46.00	30.14	94.00	61.60
175.00	26.00	17.04	55.50	36.37	105.00	68.80
200.00	29.00	19.00	64.00	41.94	114.00	74.70
250.00	33.00	21.62	76.00	49.80	126.00	82.56
300.00	35.00	22.93	85.00	55.70	138.00	90.43
350.00	37.00	24.25	90.00	58.97	156.00	102.22
400.00	41.00	26.87	94.50	61.92	174.00	114.02
450.00	42.50	27.85		0.00	185.00	121.23
500.00	46.00	30.14		0.00	191.00	125.16
550.00	45.00	29.49			190.00	124.50
600.00						
700.00						
800.00						
900.00						
1000.00						
1100.00						
1200.00						

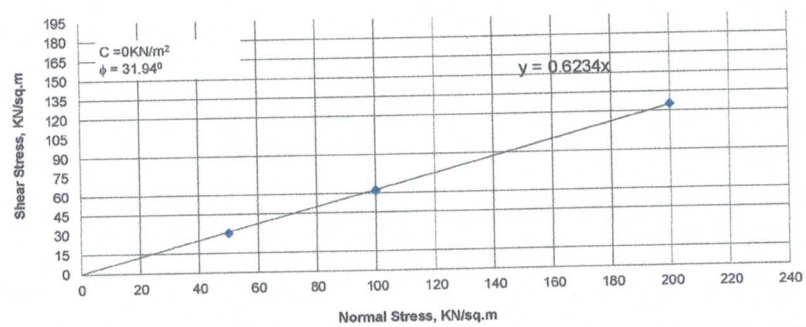

N.S. Engineering & Geo-technical Services Pvt. Ltd.

N.S. Engineering and Geo-technical Services Pvt. Ltd.

Jwagal, Lalitpur,Nepal (*AN ISO 9001:2015 Certified Company*)

(Tel: +977-01-5260121, E-mail: wensengineering@gmail.com, info@nsengineering.com)

(website: www.nsengineering.com.np)

SPECIFIC GRAVITY {IS: 2720 (Part III/Set 1) - 1980}

Geotechnical Investigation of Building at Mandandevpur Na.Pa-2 Nagarkot, Kavre

Sample ID:784W/079/080

Bore Hole	Depth (m)	Room Temp (deg C)	Wt. of Pyc+Water (A)	Wt. of Pyc (B)	Wt. of Pyc+ dry Sample (C)	Wt. of Pyc+ Sample+ water full (E)	Wt of dry sample (D)	Specific Gravity (G) at room Temp	K= Relative density of water at room temperature/ Relative density of water at 27°c	Specific Gravity (G) at 27 deg C
1	1.50	21.50	1297.60	273.60	323.60	1328.50	50.00	2.62	1.0011	2.62
	6.00	21.50	1294.10	263.60	313.60	1325.80	50.00	2.73	1.0011	2.74
	9.00	21.50	1303.90	280.40	330.40	1334.80	50.00	2.62	1.0011	2.62
	12.0-15	Boulder								
2	1.50	21.50	1295.30	273.90	323.90	1326.30	50.00	2.63	1.0011	2.63
	6.00	21.50	1299.00	272.50	322.50	1330.10	50.00	2.65	1.0011	2.65
	7.5-15	Boulder								

N.S. Engineering & Geo-technical Services Pvt. Ltd.

N.S. Engineering and Geo-technical Services Pvt. Ltd.
Jwagal, Lalitpur,Nepal (*AN ISO 9001:2015 Certified Company*)
(Tel: +977-01-5260121, E-mail: wensengineering@gmail.com, info@nsengineering.com)
(website: www.nsengineering.com.np)

Moisture Content {IS : 2720 (Part II) - 1973}

Geotechnical Investigation of Building at Mandanadevpur Na.Pa-2 Nagarkot, Kavre

Date:2079/11/03

Bore Hole	Depth	Wt. of wet soil (gms)	Wt. of dry soil (gms)	Wt. of water(gms)	Moisture content (%)
1	1.50	84.70	67.90	16.80	24.74
	6.00	65.60	50.00	15.60	31.20
	9.00	82.40	68.10	14.30	21.00
	12.0-15	Boulder			
2	1.50	69.90	56.60	13.30	23.50
	6.00	91.80	74.50	17.30	23.22
	7.5-15	Boulder			

N.S. Engineering & Geo-technical Services Pvt. Ltd.

Annex IV (Photographs):

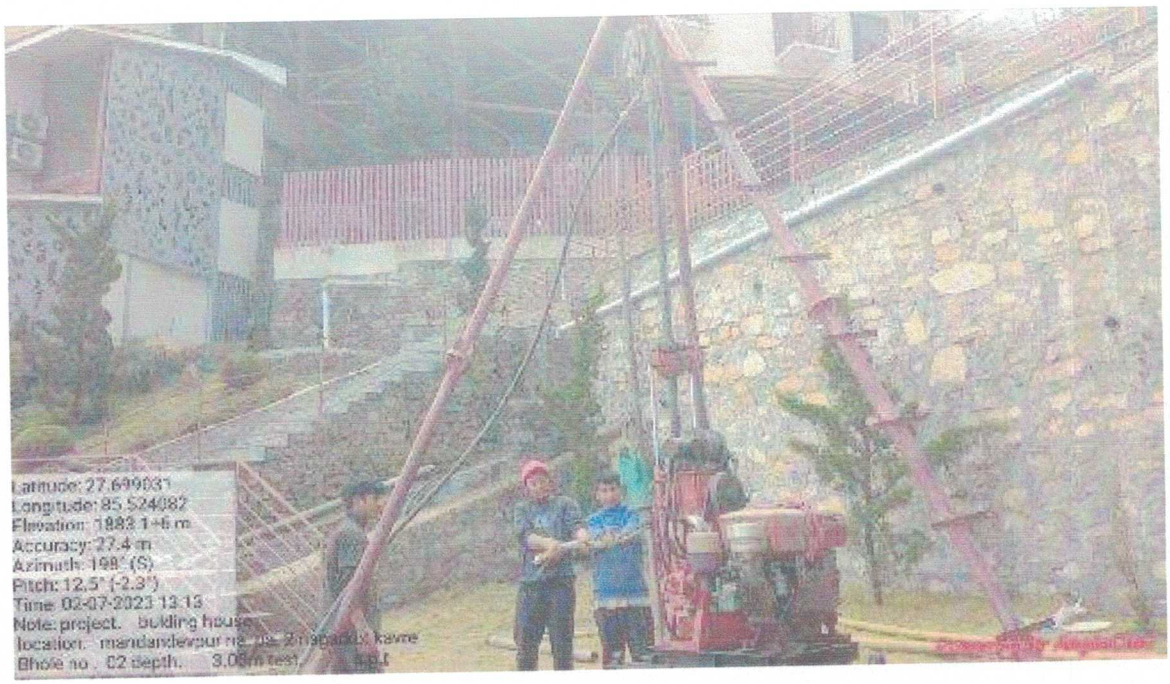




Figure : Bore Hole Drilling Work

N.S. Engineering & Geotechnical Services Pvt. Ltd.

अनुसूची ११ :

निर्माण सामाग्रीको परिमाण

Project Code :- MYS 01
Project Name :- Hotel Mystic Mountain New Project
Block Name :- New Block
Location :- Nagarkot

ABSTRACT OF COST

Item No.	Description of Item	Unit	Quantity	Rate (Nrs)	Amount (Nrs)	Remarks
1.00	**SITE CLEARANCE**					
1.10	Site clearance Including lay-out and setting-out of the building including cutting of grass, shrubs etc. all complete	sqm	8693.00	60.26	523,805.41	
2.00	**EARTHWORK**					
2.10	Earthwork in excavation, for ordinary soil, in Trenches, Pits, Raft foundation lift up to 1.5 m. etc. including dressing of sides, ramming of bottom, and disposal of surplus earth within 20m all complete	cum	1634.83	474.30	775,394.93	
2.20	Earthwork in filling under floors in 150mm layers using associated earth with proper compaction all complete.	cum	653.93	395.25	258,464.98	
2.30	Disposal and transportation of excavated top soil and unusable soil from the site withing 2 km.	cum	980.90	79.05	77,539.49	
3.00	**SOLING WORKS**					
3.10	Providing /laying 230mm Bolder soling with sand blending in perfect line & level including proper compaction all complete.	Cum	155.91	5,533.47	862,714.18	
3.20	Providing /laying Single Layer Polythene Sheet 500g	sqm	2741.00	301.28	825,808.48	
3.30	Sand Filling, Water Spraying and Compaction up to 10m Lead	sqm	2741.00	120.51	330,323.39	
4.00	**CONCRETE WORKS**			0.00		
4.10	Supplying mixing, placing, compacting & 1:2:4 cement sand mortar mixes **(M15)** of plain cement concrete for foundation bases & floors lead upto 30m excluding the cost of formwork & reinforcement bars, as per drawing, specification & instruction all complete.	cum	67.79	15,809.92	1,071,694.63	
4.20	Supplying mixing, placing, compacting reinforced cement concrete of **M20** including admixture using machine excluding the cost of reinforcement bars & formwork as per drawing, specification and instruction all complete.	cum	118.88	17,786.16	2,114,340.09	
4.30	Supplying mixing, placing, compacting reinforced cement concrete of **M25** including admixture using machine excluding the cost of reinforcement bars & formwork as per drawing, specification and instruction all complete.	cum	3339.01	19,169.53	64,007,235.89	
5.00	**CENTERING AND SHUTTERING WORKS**					

Prepared By Checked By Approved By

Project Code :- MYS 01
Project Name :- Hotel Mystic Mountain New Project
Block Name :- New Block
Location :- Nagarkot

ABSTRACT OF COST

Item No.	Description of Item	Unit	Quantity	Rate (Nrs)	Amount (Nrs)	Remarks
5.10	Centering and Shuttering For all types of concrete with 19 mm plyboard with steel props centering & shuttering including Providing promping wedging, scafolding, proping, stagging inclusive of utilization till the support is fully unyielding net as per design ,drawing specification and instruction (Assume considering 6 times use of formwork)	sqm	21966.72	964.10	21,178,025.42	
6.00	**REINFORCEMENT WORKS**			0.00		
6.10	Supplying and Fixing steel reinforcement bar including Bending, Binding of TMT reinforcement bar with 16 gauge black wire and placing in position as per drawing, specification & instruction all complete .	t	678.61	151,200.00	102,605,823.66	
7.00	**MASONRY WORKS**					
7.10	Providing & laying First class chimney made brick masonry work in Foundation with 1:6 cement sand mortar (1 cement : 6 sand) including lead upto 30 m with curing, cleaning & racking out mortar joint and making ducts, recesses where required as per drawing	cum	149.57	15,809.92	2,364,669.97	
7.20	Providing & laying First class chimney made brick masonry work in superstructure with 1:6 cement sand mortar (1 cement : 6 sand) including lead upto 30 m with scaffolding, curing, cleaning & racking out mortar joint and making ducts, recesses where required all complete.	cum	1321.03	17,786.16	23,496,068.29	
8.00	**DOOR AND WINDOW WORKS**					
8.10	Providing /Fixing in position first class well seasoned salwood frames for doors/ windows frame with hold fast, nails etc. all complete in perfect line & level.	cum	2.78	276,673.60	770,415.77	
8.20	Providing, making & fixing 38mm thick sal wood frame with 3mm commercial plywood (one side) with 6mm water proof plywood door (other side) shutter including hinges , tower bolts , mortice lock, and other accessories as per design drawings, specifications & instructions of engineer.	sqm	84.03	10,243.52	860,774.08	
8.30	Providing, fabrication and fixing in position 32" high 18 gauge stainless steel hand rail (2" dia.) for stair case 4 rows of 18 gauge 1 inch stainless steel between handrail and floor with 2 inch dia SS pipe for vertical post at .75 m to 1 m c/c including welding,cutting all complete as per drawing etc	rm	130.00	5,510.40	716,352.00	

Prepared By Checked By Approved By

Project Code :- MYS 01
Project Name :- Hotel Mystic Mountain New Project
Block Name :- New Block
Location :- Nagarkot

ABSTRACT OF COST

Item No.	Description of Item	Unit	Quantity	Rate (Nrs)	Amount (Nrs)	Remarks
8.40	Providing, fabrication and fixing in position 32" high 10mm toughphen Glass Railing with all necessary Fittings all complete	rm	450.00	7,347.20	3,306,240.00	
8.50	Supply and fixing of Aluminium Sliding windows 2 track in naturally anodized color section of (78X35X1.20)mm 5mm glass	Sqm	297.77	18,076.80	5,382,680.40	
8.60	Supply and fixing of Aluminium Door with vantilation (101 X 45 X 1.3)mm including 9mm Board or 5mm clear glass all complete	Sqm	469.96	14,461.44	6,796,274.60	
8.70	Supply and fixing 12mm Toughphen glass Door Windows and Façade Treatment	Sqm	290.36	13,256.32	3,849,111.70	
9.00	**FLOORING WORKS**					
9.10	Providing & laying 50 mm thick screeding on floor with 1:2:4 cement sand mortar all complete as per drawing, specification & instruction.	sqm	6085.10	964.10	5,866,620.57	
9.20	Providing & Laying 3 mm thick cement punning with 1:1 cement sand mortar all complete as per drawing, specification & instruction.	sqm	6085.10	241.02	1,466,655.14	
9.30	Providing and fixing glazed ceramic Wall tiles fixed over plastered surface on wall with 1:4 Cement Sand Mortar in exact line & level including scaffolding all complete as per drawing, specification & instruction	sqm	2100.00	4,217.92	8,857,632.00	
9.40	Providing and fixing non glazed ceramic tiles fixed on floors with 1:3 Cement Sand Mortar in exact line & level all complete as per drawing specification & instruction.	sqm	2244.00	4,217.92	9,465,012.48	
9.50	Providing and fixing glazed ceramic tiles fixed on Swimming pool with 1:2 Cement Sand Mortar or addshive in exact line & level all complete as per drawing specification & instruction.	sqm	190.00	5,423.04	1,030,377.60	
9.50	Providing and laying 18mm thk. Marble of approved quality with 20mm thk 1:2 Cement Sand Mortar in exact line & level including grinding polishing all complete as per drawing, specification & instruction.	sqm	2750.00	7,833.28	21,541,520.00	
9.60	Providing and application of 3mm Membrine Sheet water-proofing Toilet Bathroom etc including cleaning of the surface all complete	sqm	2947.10	1,446.14	4,261,930.98	
9.70	Supplying and fixing of Stone Coated Roofing with Support and frame in perfect line and level of approved colour and quality as per drawings, specification and instruction of engineer, all complete.	sqm	710.00	13,858.88	9,839,804.80	

Prepared By Checked By Approved By

Project Code :- MYS 01
Project Name :- Hotel Mystic Mountain New Project
Block Name :- New Block
Location :- Nagarkot

ABSTRACT OF COST

Item No.	Description of Item	Unit	Quantity	Rate (Nrs)	Amount (Nrs)	Remarks
10.00	**PLASTERING WORKS**					
10.10	Providing and laying 20 mm thick plastering on wall with 1:4 Cement sand mortar including scaffolding all complete as per drawing, specification & instruction. (External)	sqm	2941.49	662.82	1,949,666.64	
10.20	Providing and laying 20 mm thick plastering on wall with 1:4 Cement sand mortar including scaffolding all complete as per drawing, specification & instruction. (Internal)	sqm	8804.53	602.56	5,305,255.19	
11.00	**PAINTING WORKS**			0.00		
11.10	Providing and applying two coat of weather coat on external wall along with one coat of primer with approved color and proper finishing (External)	sqm	2941.49	542.30	1,595,181.79	
11.20	Providing & applying two or more coats of distemper Paints including a priming coat as per specifications and instructions of the site engineer, all complete (Internal)	sqm	8804.53	421.79	3,713,678.63	
12.00	**CASINO BLOCK**					
12.10	Steel Structure All Complete	sqm	2902.00	31,333.12	90,928,714.24	
13.00	**MISCELLANOUS**					
13.10	Metal Bridge All Completed 5M 300mm Dia Concrete Pile and Pile Cap, 6" Dia Metal Post, Steel Structure For Support the Span, Deaking sheet with top Concrete	RM	400.00	16,800.00	6,720,000.00	
13.20	Retaining Structure	Cum	728.00	12,320.00	8,968,960.00	
13.30	Land scape Back Fill	Cum	5460.00	395.25	2,158,054.08	
13.40	Protection Piling	m	950.00	13,440.00	12,768,000.00	
				Sub Total	**438,610,821.50**	
				Sanitary and plumbing work (9% civil of cost)	39474973.93	
				Electrical work (8% civil of cost)	35088865.72	
				HVAC work LS	28000000.00	
				Interior design works LS	100800000.00	
				Loose Furnitures LS	33600000.00	
				Full Furnished Kitchen Setup	22400000.00	
				Land development works Ls	22400000.00	
				Elevator (10 - Pax)- 8Nos	24192000.00	
				Swimming Pool Structure and Finishing	3360000.00	
				Fire Protection (L/s)	5600000.00	
				Sub Total	**314,915,839.65**	
				Nett Total	**753,526,661.15**	
				13% VAT	**97,958,465.95**	
				Grand Total	**851,485,127.10**	

Prepared By Checked By Approved By

अनुसूची १२ :

अध्ययनको क्रममा प्रयोग गरिएको चेकलिष्ट तथा प्रश्नावली

Physical Environment Field Assessment Checklist

Project: ……..

1. General Project Information

Observer Name: _____ **Date:** _____

GPS Coordinates: Lat: _____ Long: _____ Alt: _____

Weather Conditions: _____

1. **Topography and Physiography**

- Identify landform characteristics (plain, hill slope, valley, terrace land)

  ……

- Determine slope stability and erosion susceptibility

  ☐ Low ☐ Medium ☐ High

  ……

- Natural drainage direction

  ……

- Flood-prone or landslide-prone areas and its risk

  ☐ Low ☐ Medium ☐ High

  ……

- Historical flood/landslide information from local people

  ……

- River cutting or bank erosion nearby with distance.

  ……

- Existing ground condition at project site

  ……

2. **Geology and Soil Environment**

- Determine soil type

  ☐ Clay ☐ Sandy ☐ Loam ☐ Gravel ☐ Other: _____

- Baseline soil sampling (if required)

  ……

- Availability of construction materials locally

  ……

- Potential geological risks during construction

  ……

  ……

3. Surface Water Environment

- Identify nearby rivers, streams, ponds, irrigation canals or other water bodies

Sample No.	Sources	Distance from project site	Flow direction	Sample collection date

- Condition of water and uses by project and nearby community

  ……

  ……

4. Air Quality Environment

- Existing air quality status and sampling date

  ……

  ……

- Baseline ambient air quality observation

  ……

  ……

- Nearby pollution sources (roads, industries, burning sites)

  ……

  ……

5. Noise and Vibration Environment

- Baseline noise level measurement (Daytime and nighttime)

  ……

  ……

- Major noise sources (traffic, machinery, settlements)

  ……

  ……

  ……

6. Land Use and Land Cover

……

……

……

Project Type:

Location: _____

Date: _____ **Time:** _____

Interviewer Name: _____

A. Respondent Details:

Details	Response
Full Name	
Gender	☐ Male ☐ Female ☐ Other
Age	
Designation/Occupation	
Organization (if applicable)	
Address	
Contact Number	
Relation to the project area	☐ Local resident ☐ Official ☐ NGO ☐ Expert ☐ Other: _____

B. Land Use and Ecosystem:

Question	Response
1. What is the current land use in the area (forest, farmland, wetland, etc.)?	
2. Are there any forests, rivers, wetlands, or lakes near the site?	☐ Yes ☐ No If yes, specify:
3. Any significant changes in land use in the past 10 years?	☐ Yes ☐ No If yes, describe:

C. Flora (Plant Life)

Question	Response
4. What types of plants/vegetation are common in the area?	
5. Are any plant species rare, endangered, or legally protected?	☐ Yes ☐ No — List if known:
6. Are plants used locally for medicinal or cultural practices?	☐ Yes ☐ No — Details:

D. Fauna (Animal Life)

Question	Response
7. What types of wildlife (mammals, birds, reptiles, etc.) are found nearby?	
8. Any threatened, endangered, or protected animal species?	☐ Yes ☐ No — List if known:
9. Are there wildlife movement paths or migratory routes in the area?	☐ Yes ☐ No — Specify if known:

E. Aquatic Ecosystems

Question	Response
10. Are there any water bodies near the site (ponds, rivers, streams)?	☐ Yes ☐ No — Names/Distance:
11. Aquatic life found in these water bodies (fish, amphibians, etc.)?	
12. Any endangered or economically important aquatic species?	☐ Yes ☐ No — Details:

F. Human–Wildlife Interaction

Question	Response
13. Any cases of conflict with wildlife (e.g., crop or livestock damage)?	☐ Yes ☐ No — Details:
14. Local attitudes towards wildlife and conservation?	☐ Positive ☐ Negative ☐ Neutral

G. Environmental Sensitivities and Risks

Question	Response
15. Do you foresee ecological risks due to the hotel project?	☐ Yes ☐ No — Risks identified:
16. Any suggestions to mitigate biodiversity loss?	

H. Institutional and Legal Aspects

Question	Response
17. Are there any local conservation groups (e.g., CFUGs, NGOs)?	☐ Yes ☐ No — Names:
18. Are you aware of any laws or guidelines for protecting local biodiversity?	

सामाजिक-आर्थिक तथा सांस्कृतिक वातावरण अन्तर्गत सुचनादातासँग छलफल चेकलिष्ट

आयोजनाको नाम : .....

अन्तर्वार्ताकर्ताको नाम : ..... मितिः .....

क. जानकारीदाताको व्यक्तिगत विवरण

विवरण	**उत्तर**		
नाम		**उमेर**	
लिङ्ग	☐ पुरुष ☐ महिला ☐ अन्य	**सम्पर्क नम्बर**	
ठेगाना		**आयोजना स्थलदेखी दुरी**	
क्षेत्रसँगको सम्बन्ध	☐ स्थानीय बासिन्दा ☐ सामाजिक अगुवा ☐ शिक्षक ☐ समाजसेवी ☐ होटल कर्मचारी ☐ सरकारी कर्मचारी ☐ NGO/INGO संस्था (भएमा).....		

ख. जनसांख्यिक तथा सामाजिक प्रोफाइल/पार्श्वचित्र

प्रश्न	**उत्तर**
१. यहाँ बसोवास गर्ने प्रमुख जातजाति/समुदायहरू	
२. सामान्यतया बोलिने भाषाहरूः	
३. यहाँको जनसंख्या	
४. यहाँ कुनै विपन्न/उपेक्षित समुदाय छन् ? ☐ छ ☐ छैन	भएमाः.....

ग. जीविकोपार्जन तथा स्थानीय अर्थतन्त्र

प्रश्न	**उत्तर**
५. यहाँका अधिकांश मानिसको पेशा वा आम्दानीका स्रोतहरू के—के हुन्?	☐ कृषि ☐ पर्यटन ☐ व्यापार ☐ सेवा ☐ अन्यः _____
६. होटल व्यवसायले स्थानीय बासिन्दालाई रोजगारी वा आम्दानीको अवसर दिएको छ?	☐ छ ☐ छैन
७. स्थानीयले कुनै वस्तु वा सेवा (जस्तैः हस्तकलाका सामान, होमस्टे, गाइड सेवा) विक्री गर्छन्?	☐ छ ☐ छैन

घ. सामाजिक सेवा तथा पूर्वाधार

प्रश्न	**उत्तर**
८. यहाँ के-के आधारभूत सेवा छन् (विद्यालय, स्वास्थ्य चौकी, खानेपानी संस्था)?	
९. पर्यटन वा होटल विस्तारका कारण सेवाहरूमा असर परेको छ?	☐ छ ☐ छैन विवरणः
१०. यातायात र सडक सुविधा पर्याप्त छन्?	☐ छ ☐ छैन
११. ऊर्जाको स्रोतहरूः खाना पकाउने बत्तिको लागि	
१२. सार्बजनिक शौचालयको सुविधा	

ङ. सांस्कृतिक सम्पदा र सामाजिक मूल्य

प्रश्न	उत्तर
१३. यहाँ कुनै धार्मिक, सांस्कृतिक वा ऐतिहासिक स्थलहरू छन्? ☐ छ ☐ छैन	विवरण: १. _____ २. _____
१४. यहाँ के-के चाडपर्व वा परम्परागत अभ्यासहरू छन्? ☐ छ ☐ छैन	विवरण:
१५. पर्यटनका कारण सांस्कृतिक अभ्यासहरूमा केही परिवर्तन आएको छ? ☐ छ ☐ छैन	

च. स्थानीय धारणा तथा सामाजिक प्रभाव

प्रश्न	उत्तर
१६. आयोजना प्रतिको स्थानीय धारणा कस्तो छ?	☐ सकारात्मक ☐ तटस्थ ☐ नकारात्मक विवरण:
१७. होटलसँग सम्बन्धित कुनै विवाद वा समस्या आएको छ?	☐ छ ☐ छैन व्याख्या:
१८. हजुरको विचारमा के स्थानीय समुदाय लाभान्वित भएको छ?	☐ छ ☐ छैन

छ. संस्थागत संलग्नता

प्रश्न	उत्तर
१९. यहाँ कुनै सक्रिय सामाजिक संस्था छन् (युवा समूह, आमासमुह, उपभोक्ता समूह)?	☐ छ ☐ छैन १. _____ २. _____ ३. _____ ४. _____

ज. सुझावहरू

२०. होटल र समुदायबीचको सम्बन्ध कायम राख्न के-के गर्न सकिन्छ?

.....
.....
.....

२१. होटलले स्थानीय विकास वा संस्कृति संरक्षणमा कस्तो योगदान दिन सक्छ?

.....
.....
.....

अन्तर्वार्ता फारम - होटलका कामदाहरूका लागि

आयोजनाको नाम : .....

मिति : _____ **समय :** _____

अन्तर्वार्ताकर्ता : _____

स्थान : _____

क. कामदारको व्यक्तिगत विवरण

विवरण	उत्तर
नाम	
लिङ्ग	☐ पुरुष ☐ महिला ☐ अन्य
उमेर	
स्थायी ठेगाना	
हालको बसोबास स्थान	
सम्पर्क नम्बर	
शिक्षा स्तर	☐ निरक्षर ☐ प्रा.वि. ☐ नि.मा.वि. ☐ माबि ☐ स्नातक ☐ स्नातकोत्तर
कामको स्थिति	☐ स्थायी ☐ अस्थायी

ख. रोजगारी विवरण

१. तपाईं होटलमा कति वर्षदेखि काम गर्नुहुन्छ?	
२. तपाईंको कामको पद/भूमिका के हो ? (जस्तैः रिसेप्शन, हाउसकिपिङ, किचन वा अन्य?)	
३. तपाईंको दैनिक कार्य घण्टा कति हो?	
५. के तपाईंलाई ओभरटाइम भुक्तानी गरिन्छ?	☐ हो ☐ होईन

ग. सामाजिक तथा श्रम सुरक्षाको स्थिति

प्रश्न	उत्तर
६. के तपाईंलाई कार्यस्थलमा सुरक्षा सामाग्री उपलब्ध छ (जस्तैः ग्लोभ्स, मास्क, युनिफर्म)?	☐ छ ☐ छैन
७. कार्यस्थलमा तपाईं सुरक्षित महसुस गर्नुहुन्छ?	☐ छ ☐ छैन व्याख्याः
८. दुर्घटना वा आकस्मिक स्वास्थ्य समस्या परेमा के व्यवस्था छ?	
९. के तपाईंलाई नियमित स्वास्थ्य परीक्षण वा बीमा सुविधा दिइएको छ?	☐ छ ☐ छैन
१०. के महिला कर्मचारीहरूका लागि सुरक्षित तथा अनुकूल कार्य वातावरण छ?	☐ हो ☐ होईन विवरणः

घ. तालिम तथा क्षमता विकास

प्रश्न	उत्तर
११. के तपाईंले कुनै तालिम पाउनु भएको छ (भोजन सेवा, ग्राहक सेवा, अग्नि नियन्त्रण आदि)?	☐ छ ☐ छैन यदि हो भने कुन?
१२. तपाईंलाई थप तालिमको आवश्यकता महसुस हुन्छ?	☐ छ ☐ छैन के खालको?

ङ. श्रमिक सन्तुष्टि तथा धारणा

प्रश्न	उत्तर
१३. तपाईं आफ्नो कामबाट कति सन्तुष्ट हुनुहुन्छ?	☐ धेरै ☐ सामान्य ☐ असन्तुष्ट ☐ भन्न नचाहने कारणः
१४. के तपाईंको सुझाव व्यवस्थापनले सुन्छ?	☐ छ ☐ छैन

प्रश्न	उत्तर
	उदाहरण दिनुहोस्:
१५. होटलले तपाईंको व्यक्तिगत/पारिवारिक विकासमा कस्तो योगदान दिएको छ?	

च. थप सुझावहरू

१६. होटलले श्रमिकहरूको लागि के-कस्ता सुधार गर्नुपर्छ भनी तपाईं सोच्नुहुन्छ?

.....

.....

.....

.....

१७. तपाईंका अनुसार होटलले सामाजिक उत्तरदायित्व (CSR) मा के गर्न सक्छ?

.....

.....

.....

.....

Regd. No.06
PAN No. 601130447

स्वास्थ्यका लागि खेलकुद, राष्ट्रका लागि खेलकुद

Nepal Tennis Association

Satdobato Tennis Complex
Lalitpur, Nepal

Ref.No/ च.नं. ११५ २०८२/०८३

Date/ मिति : २०८२।०७।२८

श्री वाल के. धोजु
अध्यक्ष
होटेल मिस्टिक माउण्टेन प्रा.लि.
नगरकोट, भक्तपुर नेपाल

बिषय : टेनिस प्रतियोगिता आयोजना गरेकोमा धन्यवाद सम्वन्धमा ।

उपरोक्त बिषयको सम्वन्धमा होटेल मिस्टिक माउण्टेन प्रा.लि.को आयोजनामा मिति २०२५ नोभेम्वर ४ देखि ८ सम्म सातदोवाटो स्थित नेपाल टेनिस संघको टेनिस कम्प्लेक्समा संचालन भएको टेनिस प्रतियोगिता सफलतापूर्वक सम्पन्न भयो । अघिल्लो बर्ष २०२४ मा जुनियर्स प्रतियोगिता मात्र भएकोमा यस बर्ष २०२५ मा जुनियर्सका साथै महिला र पुरुष हरुको सिंगल्स ईभेण्ट पनि थप गर्दा प्रतियोगिता अफैं थप रोमान्चक भएको थियो । साथै यस पटकको प्रतियोगितामा खेलाडीहरुको उल्लेखनीय सहभागिता पनि रहेको थियो ।

जुनियर्सका साथै महिला र पुरुष सिंगल्स सबै ईभेण्टहरुमा जम्मा नगद पुरस्कार राशी रु. २,७८,०००। (अक्षेरेपी रु. दुई लाख अठहत्तर हजार मात्र) का साथै भौचर तथा कुपनहरु पनि विजेता खेलाडीहरुलाई प्रदान गरिएको थियो ।

नेपालमा टेनिस खेलको विकास र विस्तारमा यहांहरुले दिनु भएको योगदानको कदर गर्दै यस्तै बृहत टेनिस प्रतियोगिताहरु प्रत्येक बर्ष गर्नु हुने छ भन्ने अपेक्षा सहित प्रतियोगिता सौहार्दपूर्ण वातारणमा सफलतापूर्वक सम्पन्न गर्नु भएकोमा पुण : धन्यवाद दिन चाहन्छु ।

.....
निरेश बहादुर श्रेष्ठ
महासचिव
नेपाल टेनिस संघ

नाल्दुम नगरकोट लिफ्ट खानेपानी उपभोक्ता समिति

मण्डनदेउपुर न.पा.-२, काभ्रे

मिति: २०८२/.03/..11

श्री प्रबन्ध ज्यु, मिष्ट्रिक माउण्टेन होटेल

मण्डनदेउपुर नगरपालिका, वडा नं. २

विषय: नाल्दुम-नगरकोट बृहत लिफ्ट खानेपानी वाटर प्लान्टका लागि आर्थिक सहयोग सम्बन्धमा ।

उपरोक्त सम्बन्धमा यस मण्डनदेउपुर नगरपालिका-२ मा पर्यटन लक्षित एउटा गौरवको आयोजना अन्तर्गत, बागमती प्रदेश सरकारको सहयोगमा निर्माण हुँदै गरिएको नाल्दुम-नगरकोट लिफ्ट खानेपानी वाटर प्लान्टको लागि आवश्यक ४ रोपनी जग्गा खरिद गर्नुपर्ने भएको छ । उक्त जग्गा खरिदको लागि आवश्यक बजेट उद्योगी, व्यवसायी र स्थानिय उपभोक्ताहरुको आर्थिक सहयोगबाट व्यवस्थापन गरिने निर्णय गरिएको छ । यस सन्दर्भमा, यहाँको तर्फ बाट रु १५०००/- यस समिति, वडा कार्यालय र नगरकोट-नाल्दुम पर्यटन विकास समितिको मिति २०८२/०३/०५ गतेको संयुक्त निर्णय अनुसार, यो महत्वपूर्ण योजना सफलतापूर्वक सम्पन्न गर्न तपाईको अमूल्य आर्थिक सहयोग आवश्यक भएको जानकारी गराउँदैछौं ।

साझा गौरव र स्थानीय विकासका लागि यो आयोजना महत्वपूर्ण कदम भएकोले, तपाईंको तर्फबाट सक्दो आर्थिक सहयोग गरिदिनुहुन यसै पत्रमार्फत हार्दिक अनुरोध गर्दछौं ।

तपाईंको सहयोगले नगरकोट क्षेत्रको दीर्घकालीन खानेपानी तथा पर्यटन पूर्वाधार विकासमा उल्लेखनीय योगदान पुग्नेछ भन्ने विश्वास लिएका छौं । धन्यवाद ।

माछापुछ्रे बैंक

खाता नं. १६८०९९३६८५६०००१८

अध्यक्ष

दिपेन्द्र श्रेष्ठ

नाल्दुम नगरकोट लिफ्ट खानेपानी उपभोक्ता समिति

श्रीमान पति लाई Donation दिएको

नाल्दुम नगरकोट लिफ्ट खानेपानी योजना मण्डनदेउपुर नगरपालिका, १ र २

प्रगति प्रतिवेदन

बागमति प्रदेश सरकारको आ.व. २०७९/८०अन्तर्गतको योजना मण्डनदेउपुर नगरपालिकोको पर्यटकीय क्षेत्र नाल्दुम नगरकोटका समुदाय र पर्यटकीय क्षेत्रका पर्यटन व्यवसायीहरूलाई खानेपानी व्यवस्थापन गर्नका लागी स्थानीय घर घुरि ४४६ र होटल तथा रिसोर्टहरु ८०-९० उपभोक्ताहरुलाई स्वच्छ पिउने पानी वितरण गर्ने लक्ष्य का साथ निर्माण कम्पनि साब कालिका जे. भी निर्माण कम्पनि ले निर्माण कार्य सुरु गरि हाल सम्म तपशिल उल्लेख प्रगति बिबरण तयार गरिएको छ।

तपशिल

१. मुहान क्षेत्र सम्म जाने कच्चि मोटर बाटो तयार भएको
२.मूहान सुरक्षा पक्कि पर्खाल तयार भएको
३. मुहान क्षेत्रको रिर्जभ ट्याङ्की निर्माण कार्य अन्तिम चरणमा भएको
४. बतासे डाँडामा रिर्जभ ट्याङ्गी निर्माण कार्य सम्पन्न भएको जसमा २ लाख लिटरको १ लाख लिटरको र ७५ हजार लिटरको
५.वितरण ट्याङ्गी
   १) २०००/- (बिस हजार लि.) रोहीणी भन्ज्याङ
   २) ५०००/- पचास हजार लि. (गैरिस्मरा
   ३) ५०,००।- (पचास हजार लिटर) कातिके गुरुङ, गाउँ
   ४) ५०,०००।- (पचास हजार लिटर)नाल्दुम डाँडा
   ५) २०,०००।- (बिस हजार लिटर) काफ्लेनी डाँडा ।
   ६) ५०,००० (पचास हजार लिटर)ढाँडागाउ डाँडा ।
   ७) १००००० (एक लाख लिटर) मधुबन डाँडा ।
   ८) २००००० (दुई लाख लिटर)मधुबन डाँडा ।
   ९) ५०००० (पचास हजार लिटर) साट्टीकुरीया ।
६. नाल्दुम नगरकोट लिफ्ट खानेपानी संञ्चालन कार्यलय भवन निर्माण कार्य सम्पन्न (भंगेरी दरबार डाँडा-ठकुरी गाउँ)

७. सिमलेस पाईप खरिद भई नगरकोटको निर्माण स्थलमा आईसकेको अबस्था छ ।

८. पर्यटकीय क्षेत्र महाकाली मा.बि क्षेत्र देखि कन्ट्रि भिल्ला चोक सम्म र नगरकोट बजार एरियामा पानी वितरण पाईप बिछ्याउने कार्य शुरु भएको

९. नाल्दुम चिसापानी, ठुलसीम, दुबाचौर एरियामा वितरण पाईप बिछ्याउने कार्य भएको

१०. कन्ट्रीभिल्ला होटल देखि ढाडा गाउँ सम्म पाईप लाईन बिछ्याउने काम सम्पन्न भएको ।

११. आ.व. २०८२ साल भित्र यो आयोजना सम्पन्न भएर पानी वितरण गर्ने योजना भएको छ ।

१२. मुहान क्षेत्रमा ट्रिटमेन्ट प्लान्ट र पानी ट्याङकी निर्माण कार्यका लागी जमिन खरिद गर्नका लागी मण्डनदेउपुर नगरपालिका २ बस्ने जग्गा धनि बलराम रञ्जिकार को नाउँमा रहेको जग्गा ४ रोपनी खरिद गर्नका लागी जग्गाको मुल्य निर्धारण गरि बैना कागज समेत लिखितम गरिएको छ।जग्गा र बिबिध खर्च समेत ३०,००००। तिस लाख बराबरको रकम लाग्ने र समितिको सदस्यहरुबाट उठाएर बैना सोरुप ५००००० ।पांच लाख रुपैयां दिईसकेको छ ।

Govt. Regd. No.: 293817/079/80
TPIN: VAT Regd. No.: 610314034

~~CASH~~ / CREDIT MEMO
ORIGINAL



॥ शुभ-लाभ ॥

जया फर्निशर्स प्रा.लि.

JAYA FURNISHERS PVT. LTD.



Since 1985

Dilli Bazar, Kathmandu. Phone: 01- 4530523

TAX INVOICE

Mr. / Messrs .... Hotel Mystic Mountain .....
..... Nagarkot .....

Ref. .....

Buyer's TPI Number | 6 | 0 | 1 | 0 | 8 | 8 | 0 | 8 | 3 |

Transaction Date : .....

Invoice Issue Date : 2081/10/25

Ref. Order/PC No. : .....

Phone/Cell No. : 9851073655

Invoice No. 629

S.N.	H.S. Code	Particulars	Measurement	Quantity	Rate	Amount Rs.	Amount Ps.
1)		Medical Examination Table Iron Frame Formica Laminated Board Top	4'x 2½'	1 pc	10,100/-	10,100	/-
2)		Wooden Reception Table with one side Drawer	4'x2'	1 pc	10,800/-	10,800	/-
3)		Office Revolving Chair	with arm	1 pc	5,100/-	5,100	/-
4)		Office Visitor Chair	without arm	6pcs	3,400/-	20,400	/-
5)		Steel Office Cupboard with door	66"x33"x18"	1 pc	13,300/-	13,300	/-
6)		Medicine Rack Glass door	72"x36"x19"	1 pc	18,400/-	18,400	/-
7)		Three Seater Waiting Sofa (Mystic Mountain)		1 pc	12,300/-	12,300	/-
8)		Transportation Cost				3,000	/-
					Total	93,400	/-
					13 % VAT	12,142	/-
					G. Total	1,05,542	/-

Posted
Date: 09/02/25
V.R.No. 497.

In Words Rs. ..... One Lakh Five Thousand Five Hundred and Fourty Two Rupees Only. .....

We solicit the payment of this invoice to be made within max. 15 days form the date of issue.
We accept payment by A/C Payee cheque only.
Goods once sold are not returnable.
E. & O. E.

Sold by .....

Receiver's Signature: .....

For: JAYA FURNISHERS PVT. LTD.

.....

Hospital मा furniture किनेर दिएको

अनुसूची १४:

विज्ञहरूको स्वघोषणा पत्र

वातावरणीय प्रभाव मूल्याङ्कन अध्ययनमा संलग्न अध्ययन टोली सदस्यको स्वःघोषणा

आयोजना/प्रतिवेदनको मुख्य शिर्षक	होटल मिस्टिक माउन्टेनको वातावरणीय प्रभाव मूल्याङ्कन प्रतिवेदन
प्रस्तावकको नाम	होटल मिस्टिक माउन्टेन प्रा.लि.
प्रस्तावको ठेगाना	मण्डनदेउपुर नगरपालिका, वडा नं. २, काभ्रेपलान्चोक जिल्ला, बागमती प्रदेश
फोन नं.	०१-६२००६४६, ०१-४००११०८
इमेल	info@hotelmysticmountain.com
वेवसाइट	www.hotelmysticmountain.com

हामी निम्न घोषणा गर्दछु:

- हामी यस आयोजनाको वातावरणीय प्रभाव मूल्याङ्कन अध्ययन प्रतिवेदनमा संलग्न छौं ।
- हामीले यस अध्ययन स्वीकार्य अध्ययन विधि प्रयोग गरी तयार गरेका छौं ।
- यस प्रतिवेदनमा समावेश गरिएका विवरणहरू सत्य र सही रहेका छन्।
- हामीले यस प्रतिवेदनमा समावेश भौतिक, जैविक, सामाजिक तथा आर्थिक वातावरणका विवरण तथा सामाग्रीको अध्ययन र जाँच गरेका छौं।
- हामी संलग्न यस आयोजनाको वातावरणीय अध्ययनसँग सम्बन्धित प्रतिवेदनमा समावेश कुनै पनि भ्रामक जानकारी वा विवरणको हामी नैतिक वा कानुनी जवाफदेहीता वहन गर्दछौं।
- माथि बुँदा नं. १ मा उल्लिखित अध्ययन कार्यको सिलसिलामा प्रस्तावित आयोजना क्षेत्रमा मिति वि.सं.२०८२/०४/१२ देखि मिति २०८२/०४/१४ सम्म हामी स्वयम् उपस्थित भै तथ्याङ्क सङ्कलन गरेको घोषणा गर्दछौं।

नाम	पद	हस्ताक्षर
बिजय रिजाल	टोली नेता	
सविता गिरी	होटल व्यवस्थापन विज्ञ	
सुजन श्रेष्ठ	जैविक विविधता विज्ञ	
तुल्सी गिरी	समाजशास्त्री	
सुदिप हाडा	ईन्जिनियर	
शिला गिरी	वातावरण अधिकृत	

परामर्शदाता संस्थाको छापः

मितिः वि.सं. २०८२ पु

PRAKRITI CONSULT PVT. LTD.